


- GRÄNS FÖR JÄRNVÄGSMARK
- AVGRÄNSNING MELLAN OLIKA TYPER AV MARKANSPRÅK
- NY JÄRNVÄG, SPÅRMITT MED LÅNGMÄTNINGSSTRECK OCH HÖJDSÄTTNING
- FASTIGHETSGRÄNS
- TRAKTGRÄNS
- BEFINTLIG BULLERSKYDDSKRÄM
- BEF. VÄGKANT
- BEF. JÄRNVÄGSMARK
- BEF. BYGGNAD
- 1:88 FASTIGHETS BETECKNING
- VÄGKANT
- STAKET/STÄNGSEL
- SLÄNT
- NY ELLER JUSTERAD VÄXEL
- KÖRGRIND, GÅNGGRIND
- SKYDDÅTGÄRDER
 - BULLERSKYDDSKÄRM (HÖJD ÖVER RÖKI)
 - MÄRKNING ELLER AVGRÄNSNING AV SKYDDÅTGÄRDER OCH FÖRSIKTIGHETSMÅTT
 - MÄRKNING ELLER AVGRÄNSNING AV SKYDDÅTGÄRDER OCH FÖRSIKTIGHETSMÅTT
 - SK1 BULLERSKYDDSKÄRM
 - SK2 FASTIGHETSNÄRA BULLERSKYDD, FASADÅTGÄRD
 - SK3 FASTIGHETSNA RA BULLERSKYDD, SKYDD AV UTEPLATS/SKOLGÅRD
 - SK4 VATTENTÄT KONSTRUKTION MUR/SPONT SOM SKYDD FÖR JÄRNVÄGEN
 - SK5 FÖRÖRDNINGSYTA FÖR DAGVATTEN
 - SK6 VILTSTÄNGSEL

MARK SOM TAS I ANSPRÅK

- NY JÄRNVÄGSMARK
 - J MED ÄGANDERÄTT
- NY JÄRNVÄGSMARK MED SERVITUTRÄTT
 - Js1 FÖR UNDERHÅLL AV SKÄRM OCH STÄNGSEL
 - Js2 FÖR VÄG
 - Js3 FÖR LEDNING
- TILLFÄLLIG NYTTJÄNDERÄTT GÄLLER TRE ÅR FRÅN BYGGSTART
 - T1 ETABLERINGSYTA
 - T2 BYGGVÄG
 - T3 ARBETSYTA OCH UPPLAG
 - T4 OMLASTNINGSPLATS FÖR MATERIAL OCH MASSOR
- VERKSAMHETER/ÅTGÄRDER SOM UNDANTAS FRÅN FÖRBUD ENLIGT MILJÖBALKEN IGÄLLER I HELA PLANEN
- N1 - FÖRBUD MOT ÅTGÄRDER IOM STRANDSKYDDSMÅRADE 17:15 MBI GÄLLER INTE BYGGANDE AV ALLMAN VÄG/JÄRNVÄG
- N2 - SKYDDIGHETEN ATT GÖRA ANMÄLAN FÖR SAMRÅD ENLIGT 12:6 GÄLLER INTE FÖR DE VERKSAMHETER OCH ÅTGÄRDER SOM BEHÖVS FÖR ATT BYGGA JÄRNVÄGEN OCH SOM FASTSTÄLLS OCH INGÅR I JÄRNVÄGSOMRÅDE ELLER OMRÅDE FÖR TILLFÄLLIG NYTTJÄNDERÄT.

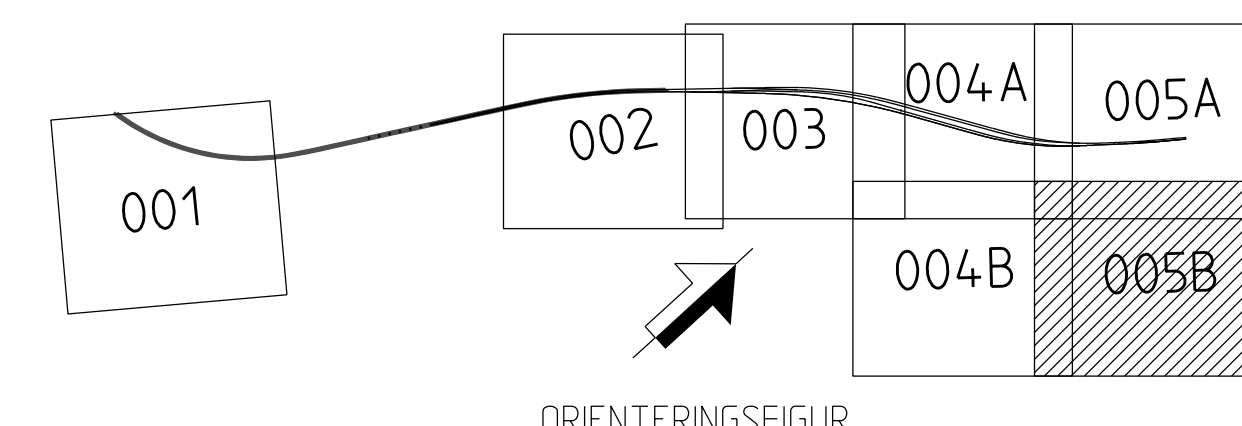

Detta ritnings- och Teckningsverkets utgåva. Allt obehörigt begränsade av riktningen bärans enligt lag. TRAFIKVERKET

TYP AV PLAN		JÄRNVÄGSPLAN	
LEVERANTÖR COWI Tel: 010-850 10 00 www.cowi.se	AVDELNING INFRA/JÄRNVÄG UPPRÄGGSNUMMER A100876	LEVERANS/ÄNDRINGS-PM -	TEKNISKA ÖVERGRIPANDE GRÄNSNINGSTATUS / SYFTE
TRAFIKVERKET	SKAPAD AV COWI/MRHI	GRANSKAD AV COWI/NLN	HANDLINGS- GRÄNSKNINGSHANDLING ANLÄGGNINGSTYP
GRANSKAD AV COWI/NLN	PLANKARTA	SKALA 1:1000	BLAD 005B
EDRÄND AV COWI/JOR	DATUM 2019-10-25	FÖRHÅLL A1	NÄSTA BLAD -
		RITINGSNUMMER FÖRVALTNING -	ANDR. -