TECKENFÖRKLARING

NY VÄG
BEFINTLIG MARK

HÖJDSYSTEM

HÖJD: RH 2000

METER
0 20 40 60 80 100 150

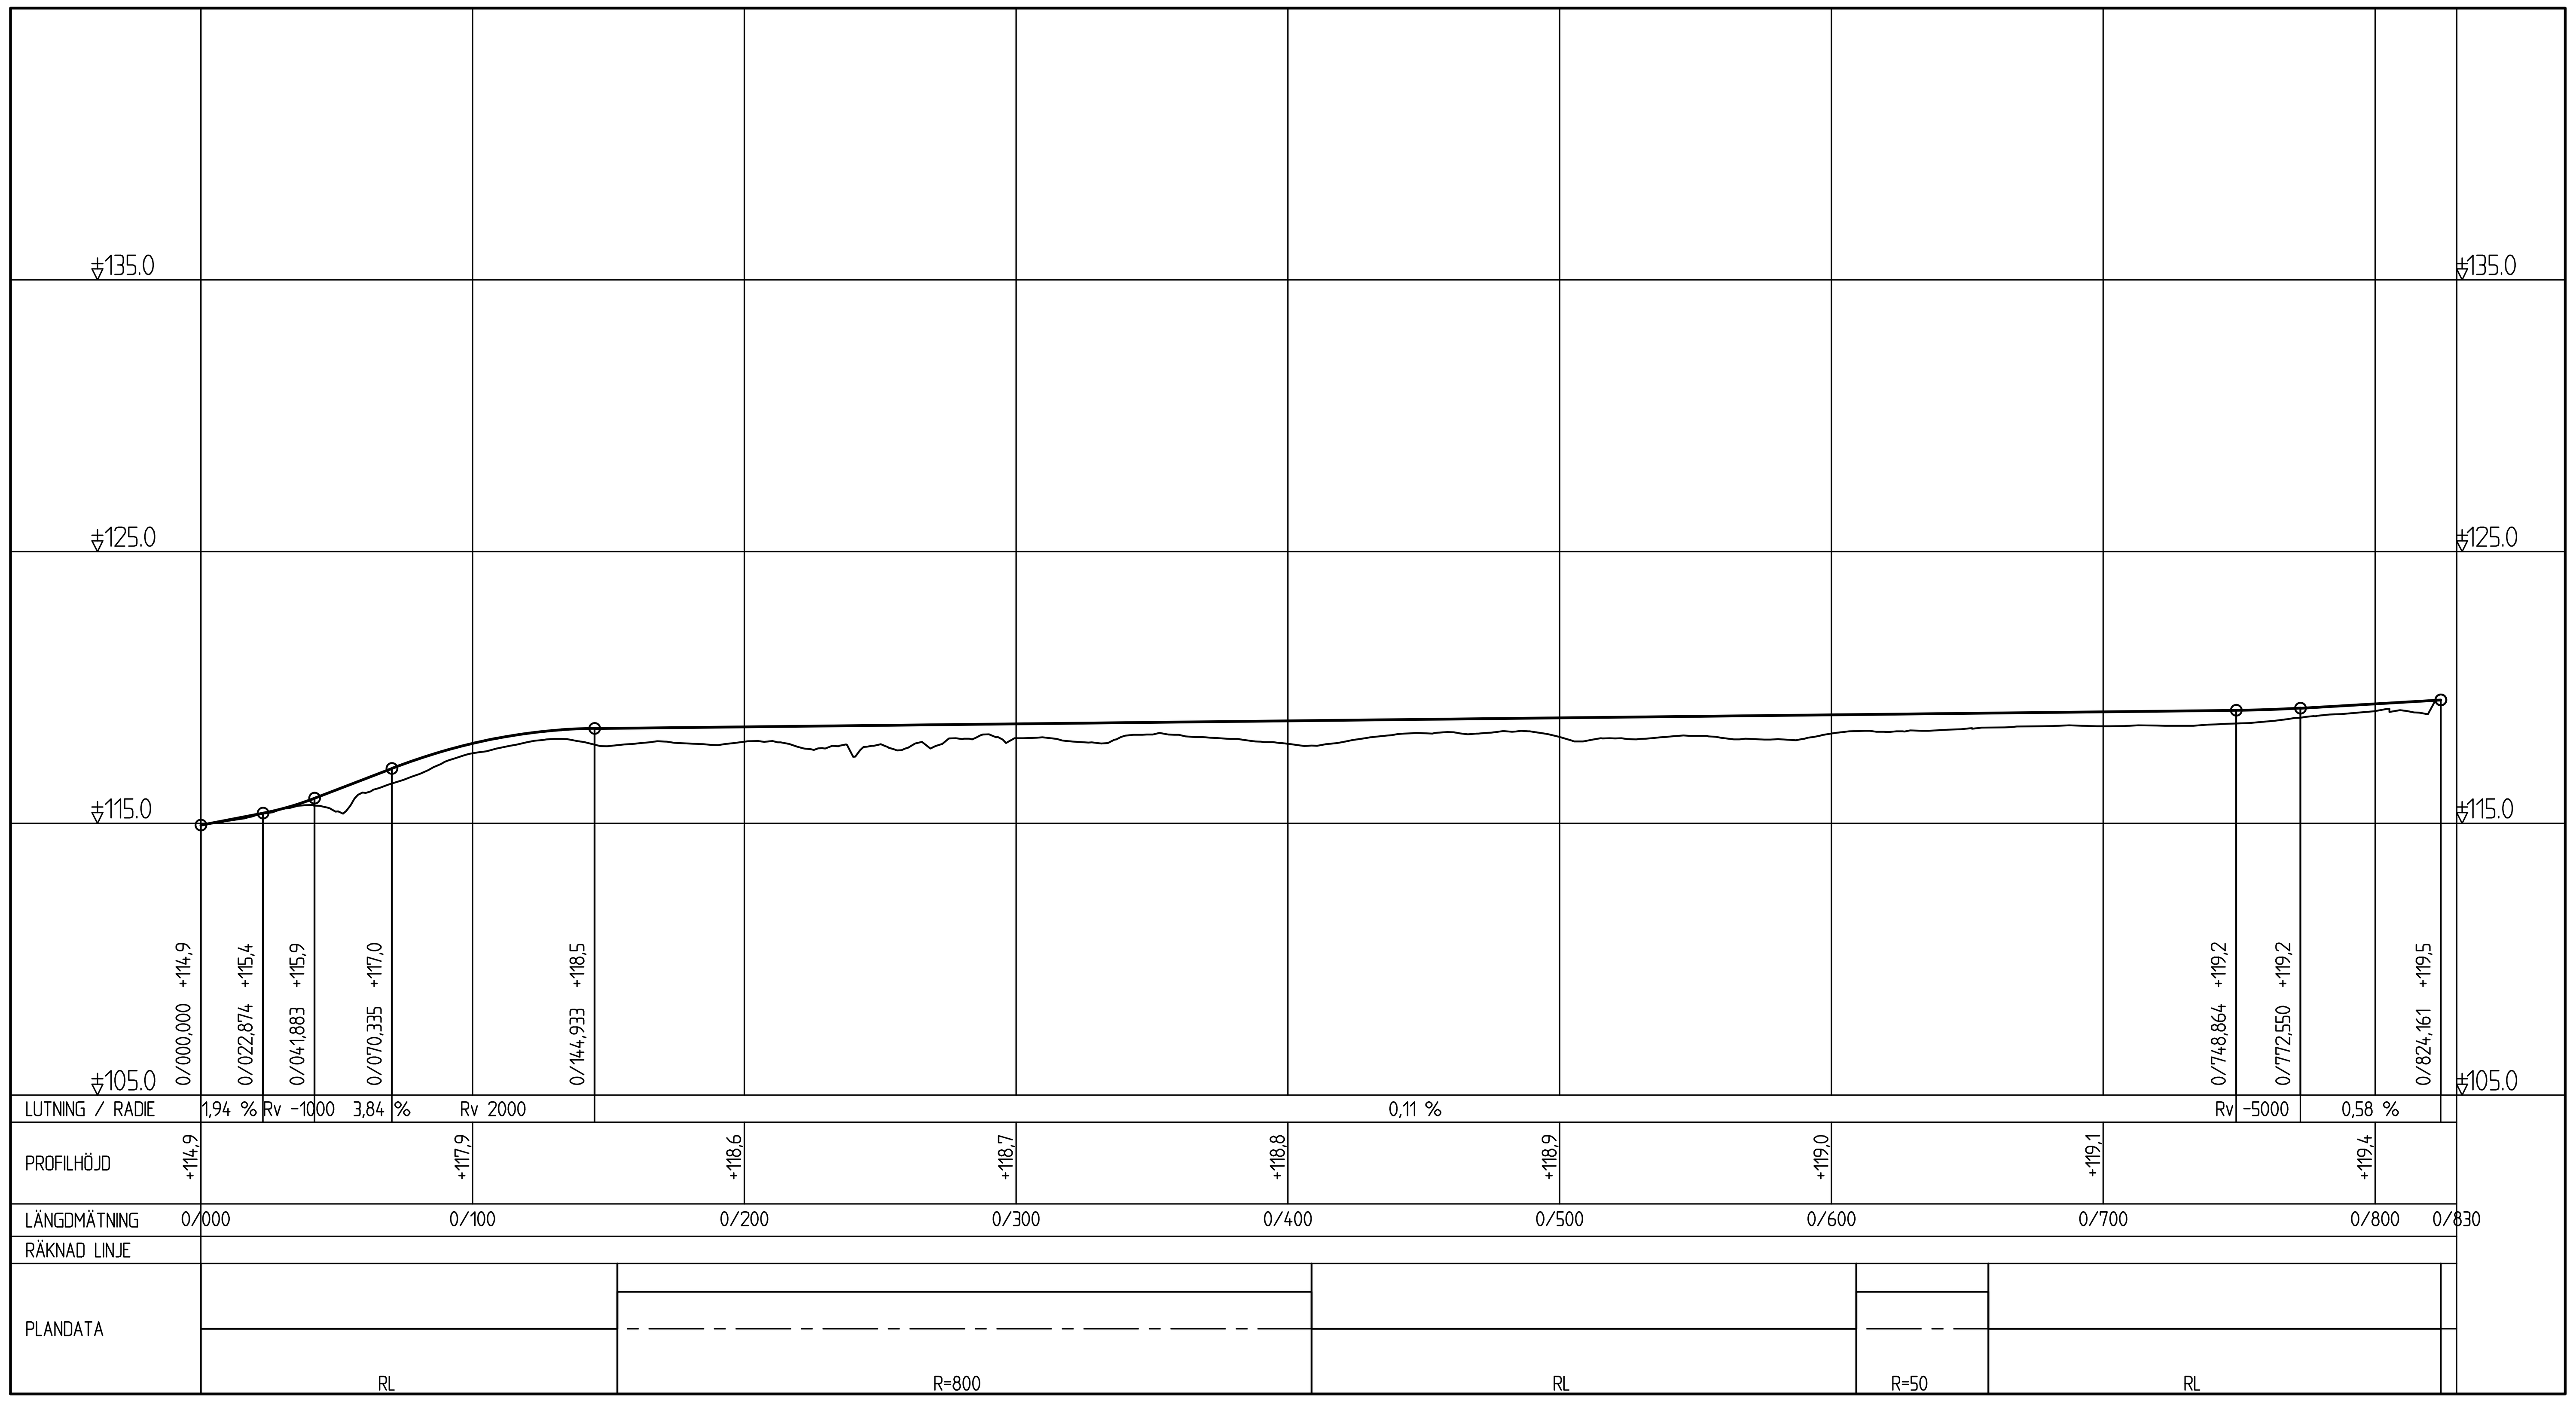

TYP AV PLAN	VÄGPLAN
GRANSKNINGSSTATUS / SYFTE	
HANDLINGSTYP	SAMRÅDSHANDLING
DATUM	2016-08-26
LEVERANS / ÄNDRINGS-PM	
OBJEKT	VÄG E20 FÖRBI SKARA
DELOMRÅDE / BANDEL	DALAÅN-LEDSJÖ
ANLÄGGNINGDEL	ANSLUTNINGSVÄGAR OCH PARALLELLVÄGAR
OBJEKTNUMMER / KM	150308
KONSTRUKTIONSNUMMER	
BESTÄLLARE	TRAFIKVERKET
LEVERANTÖR	Norconsult
SKAPAD AV	
UPPDRAGSNUMMER	1041067
GODKÄND AV	
AVDELNING	
RITNINGSTYP	ILLUSTRATIONSPROFIL
TEKNIKOMRÅDE / INNEHÅLL	VÄGUTFORMNING OCH TRAFIK
BESKRIVNING	VÄG 2742
SKALA	1:200 1:2000
FORMAT	
FÖRVALTNINGSNUMMER	
RITNINGSNUMMER	2 30 T 03 01
BLAD	
NÄSTA BLAD	
BET	