
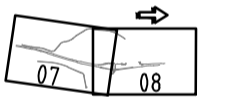


KOORDINATSYSTEM

PLAN: SWEREF 99 13 30
HÖJD: RH 2000

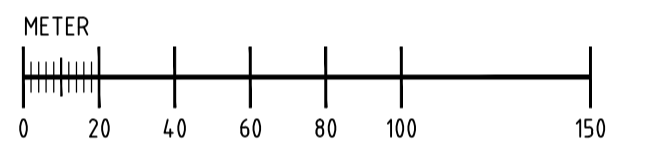

TYP AV PLAN
VÄGPLAN

GRANSKNINGSSTATUS / SYFTE

HANDLINGSTYP
SAMRÅDSHANDLING

DATUM
2016-08-26

LEVERANS / ÄNDRINGS-PM
OBJEKT
VÄG E20 FÖRBI SKARA

DELOMRÅDE / BANDEL
DALAA-LEDSJÖ

ANLÄGGNINGSDIAGRAM
GEMENSAMT

OBJEKTNUMMER / KM
150308

LEVERANTÖR
TRAFIKVERKET

SKAPAD AV
D BOOK

UPPRAGSNUMMER
1041067

GODKÄND AV
A JOHANSSON

AVDELNING

RITNINGSTYP
PLANKARTA

TEKNIKOMRÅDE / INNEHÅLL
VÄGUTFORMNING OCH TRAFIK

BESKRIVNING
E20

SEKT 7/250-8/350

SKALA
1:2000

FORMAT
2 00 T 02 01

FÖRVALTNINGSNUMMER
BLAD

NÄSTA BLAD
BET

TECKENFÖRKLARING

MARKANSPRÅK

GRÄNS FÖR VÄGOMRÅDE/GRÄNS VÄGPLAN

GRÄNS MELLAN OLIKA TYPER AV MARKANSPRÅK

INDRAGNING AV VÄG FRÅN ALLMANT UNDERHÅLL

V1 NYTT VÄGOMRÅDE MED VÄGRÄTT

Vi NYTT VÄGOMRÅDE MED INSKRÄNKT VÄGRÄTT

T1 TILFÄLLIG NYTTJÄNDERÄTT FÖR ARBETSVÄGAR, SCHAKTARBETEN OCH MASSUPPLAG

AVSER 24 MÅNADER FRÅN BYGGSTART.

SKYDDSAÖTGÄRDER OCH FÖRSIKTIGHETSÅTT

Sk OMRÅDE MED SKYDDSAÖTGÄRDER OCH FÖRSIKTIGHETSÅTT.

SK1 FAUNASTÄNGSEL ANDRONAS LÄNGS E20, PÅ HELA STRÄCKAN

SK2 MINDRE FAUNAPASSAGE UNDER E20.

SK3 OMRÅDE FÖR FÖRRÖJNING AV DAGVATTEN DÄR INFILTRATION OCH FÖRRÖJNING INTE UPPNÅS I DIKEN.

SK4 FASTIGHET SOM ERBJUDS FASTIGHETSÄNÄRA BULLERSKYDDSAÖTGÄRDER

VERKSAMHETER SOM UNDANTAS FRÅN FÖRBUD ENLIGT MILJÖBALKEN

SKYLDIGHETEN ATT GÖRA ANMÄLAN FÖR SAMRÅD ENLIGT 12:6 MB. GÄLLER INTE FÖR DE VERKSAMHETER OCH ÅTGÄRDER SOM BEHOVS FÖR ATT BYGGA VÄGEN OCH SOM FASTSTÄLLS OCH INGÅR I VÄGOMRÅDE FÖR ALLMÄN VÄG ELLER OMRÅDE FÖR TILFÄLLIG NYTTJÄNDERÄTT.

FÖRBUDEN MOT ÅTGÄRDER INOM STRANDSKYDDSONRÅDE (7:15 MB)

GÄLLER INTE BYGGANDE AV ALLMÄN VÄG/JÄRNVÄG.

FÖRBUDEN SOM AVSER VERKSAMHET ELLER ÅTGÄRD INOM BIOTOPSKYDDSONRÅDE (7:11 2 ST. MB)

GÄLLER INTE BYGGANDE AV ALLMÄN VÄG/JÄRNVÄG.

ÖVRIGA BETECKNINGAR

NY VÄGKANT

TRAKTGRÄNS/KVARTERSGRÄNS


FASTIGHETSGRÄNS

KOMMUNGRÄNS


ÅSTEBÖ TRAKTNAMN

5.302 FASTIGHETSBECKENING

BYGGNADER (BOSTAD, ÖVRIG BYGGNAD)

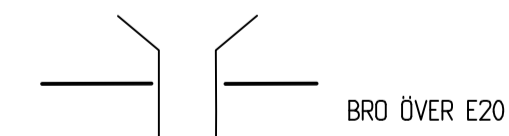

BRÖ ÖVER E20

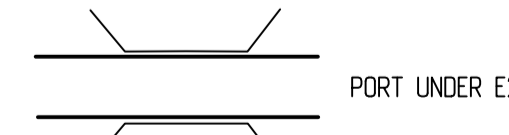

PORT UNDER E20



LÄNGDMÄTNING/PLUSHÖJD NY VÄG



MITTVÄGRÄCKE

