




VÄG E20 1+1

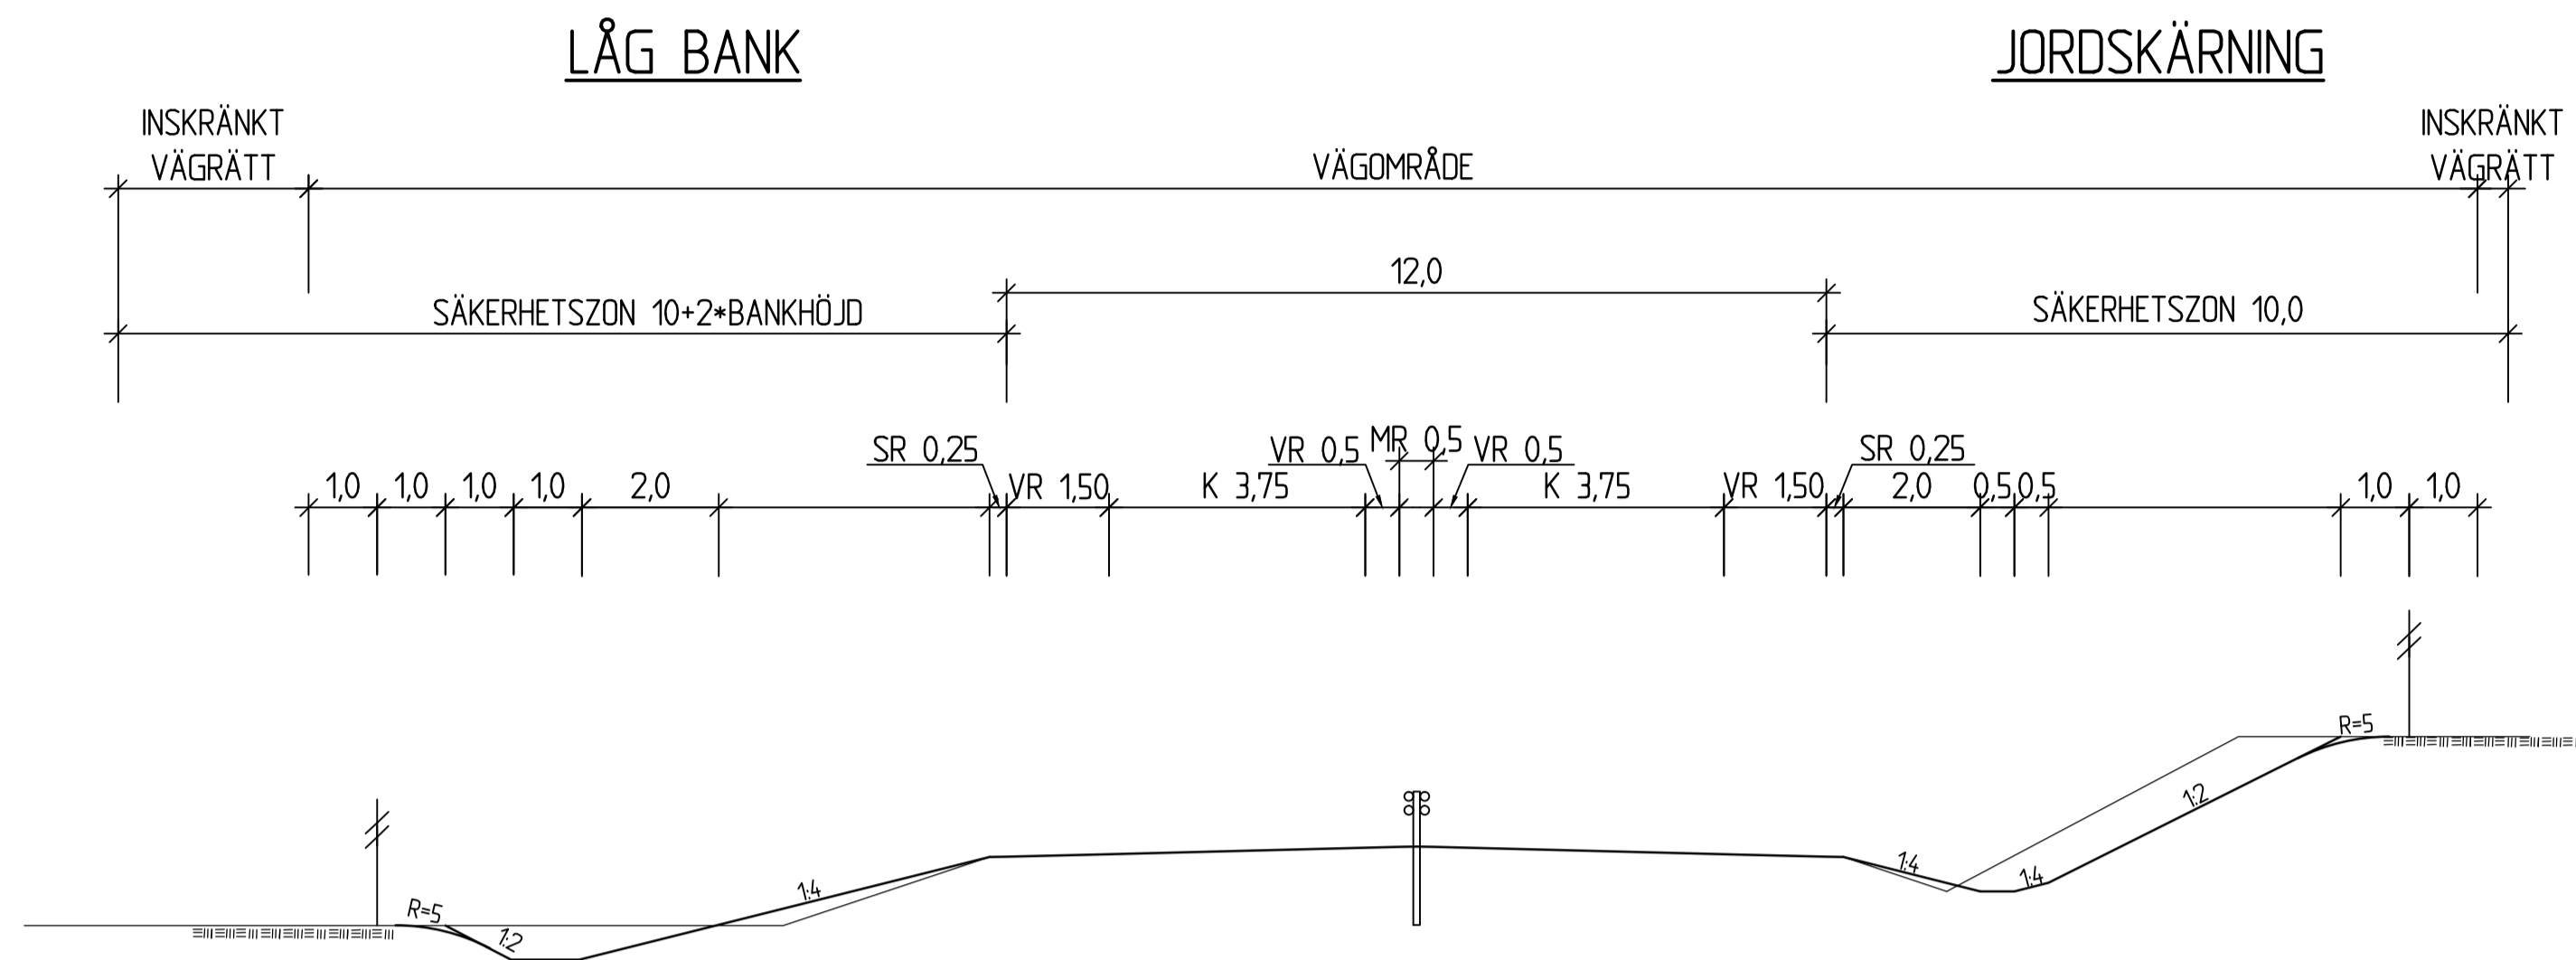


BEFINTLIG BRO ÖVER E20, KÖRRIKTNING ÅT VÄST

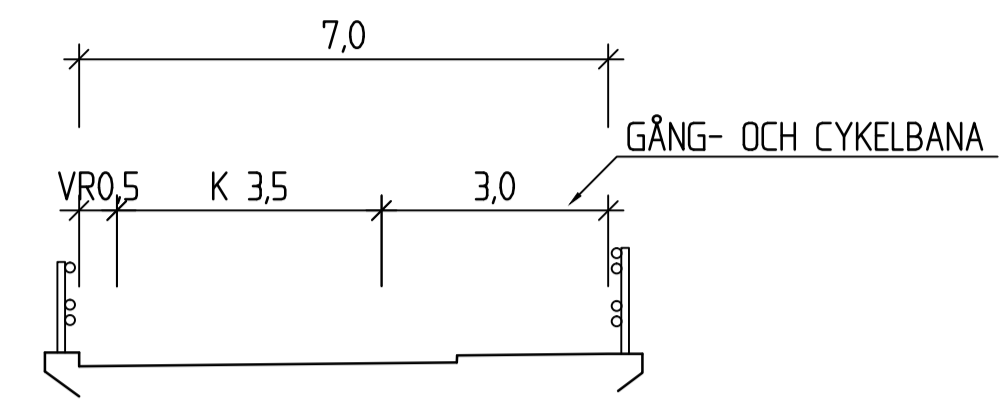


BRO ÖVER E20, KÖRRIKTNING ÅT ÖST

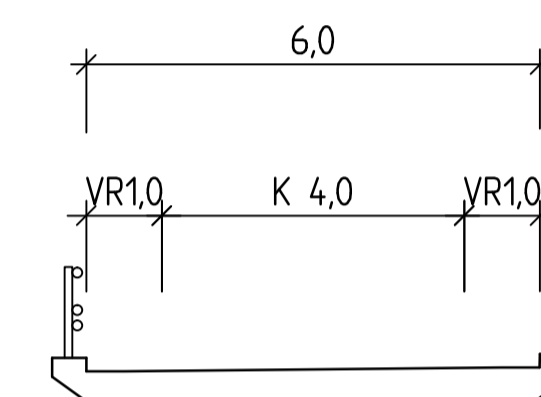

VÄG 2742

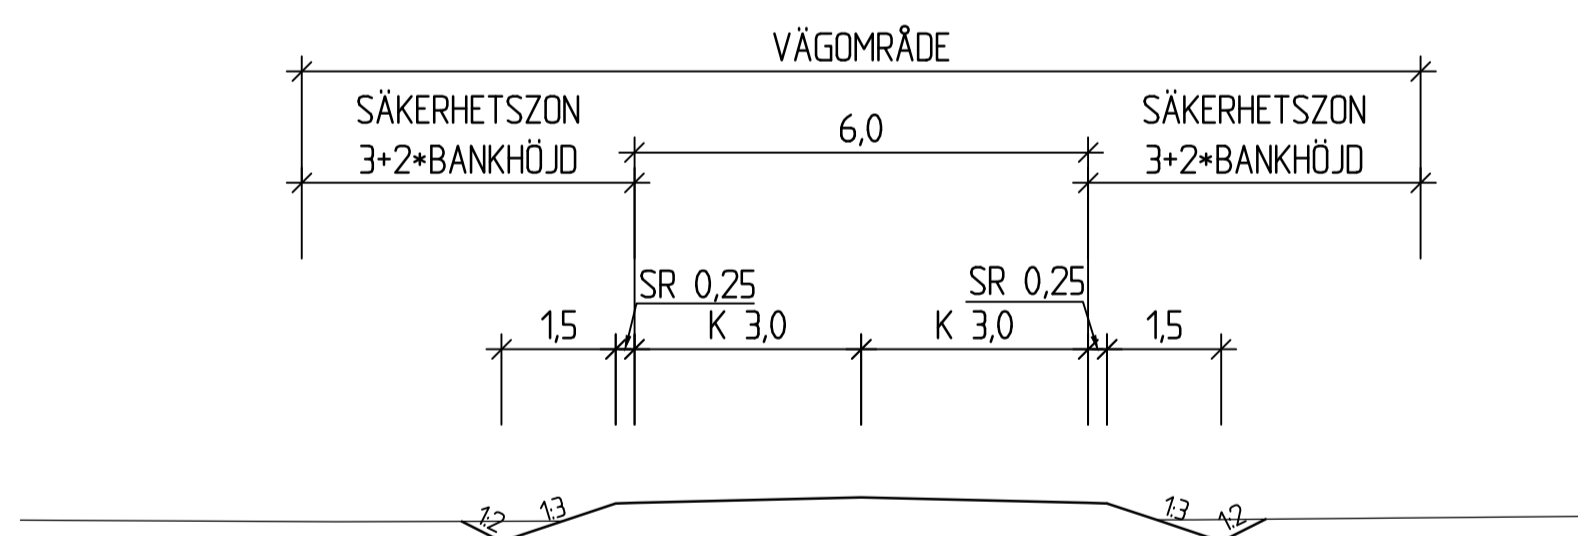


AV- OCH PÅFARTSRAMP

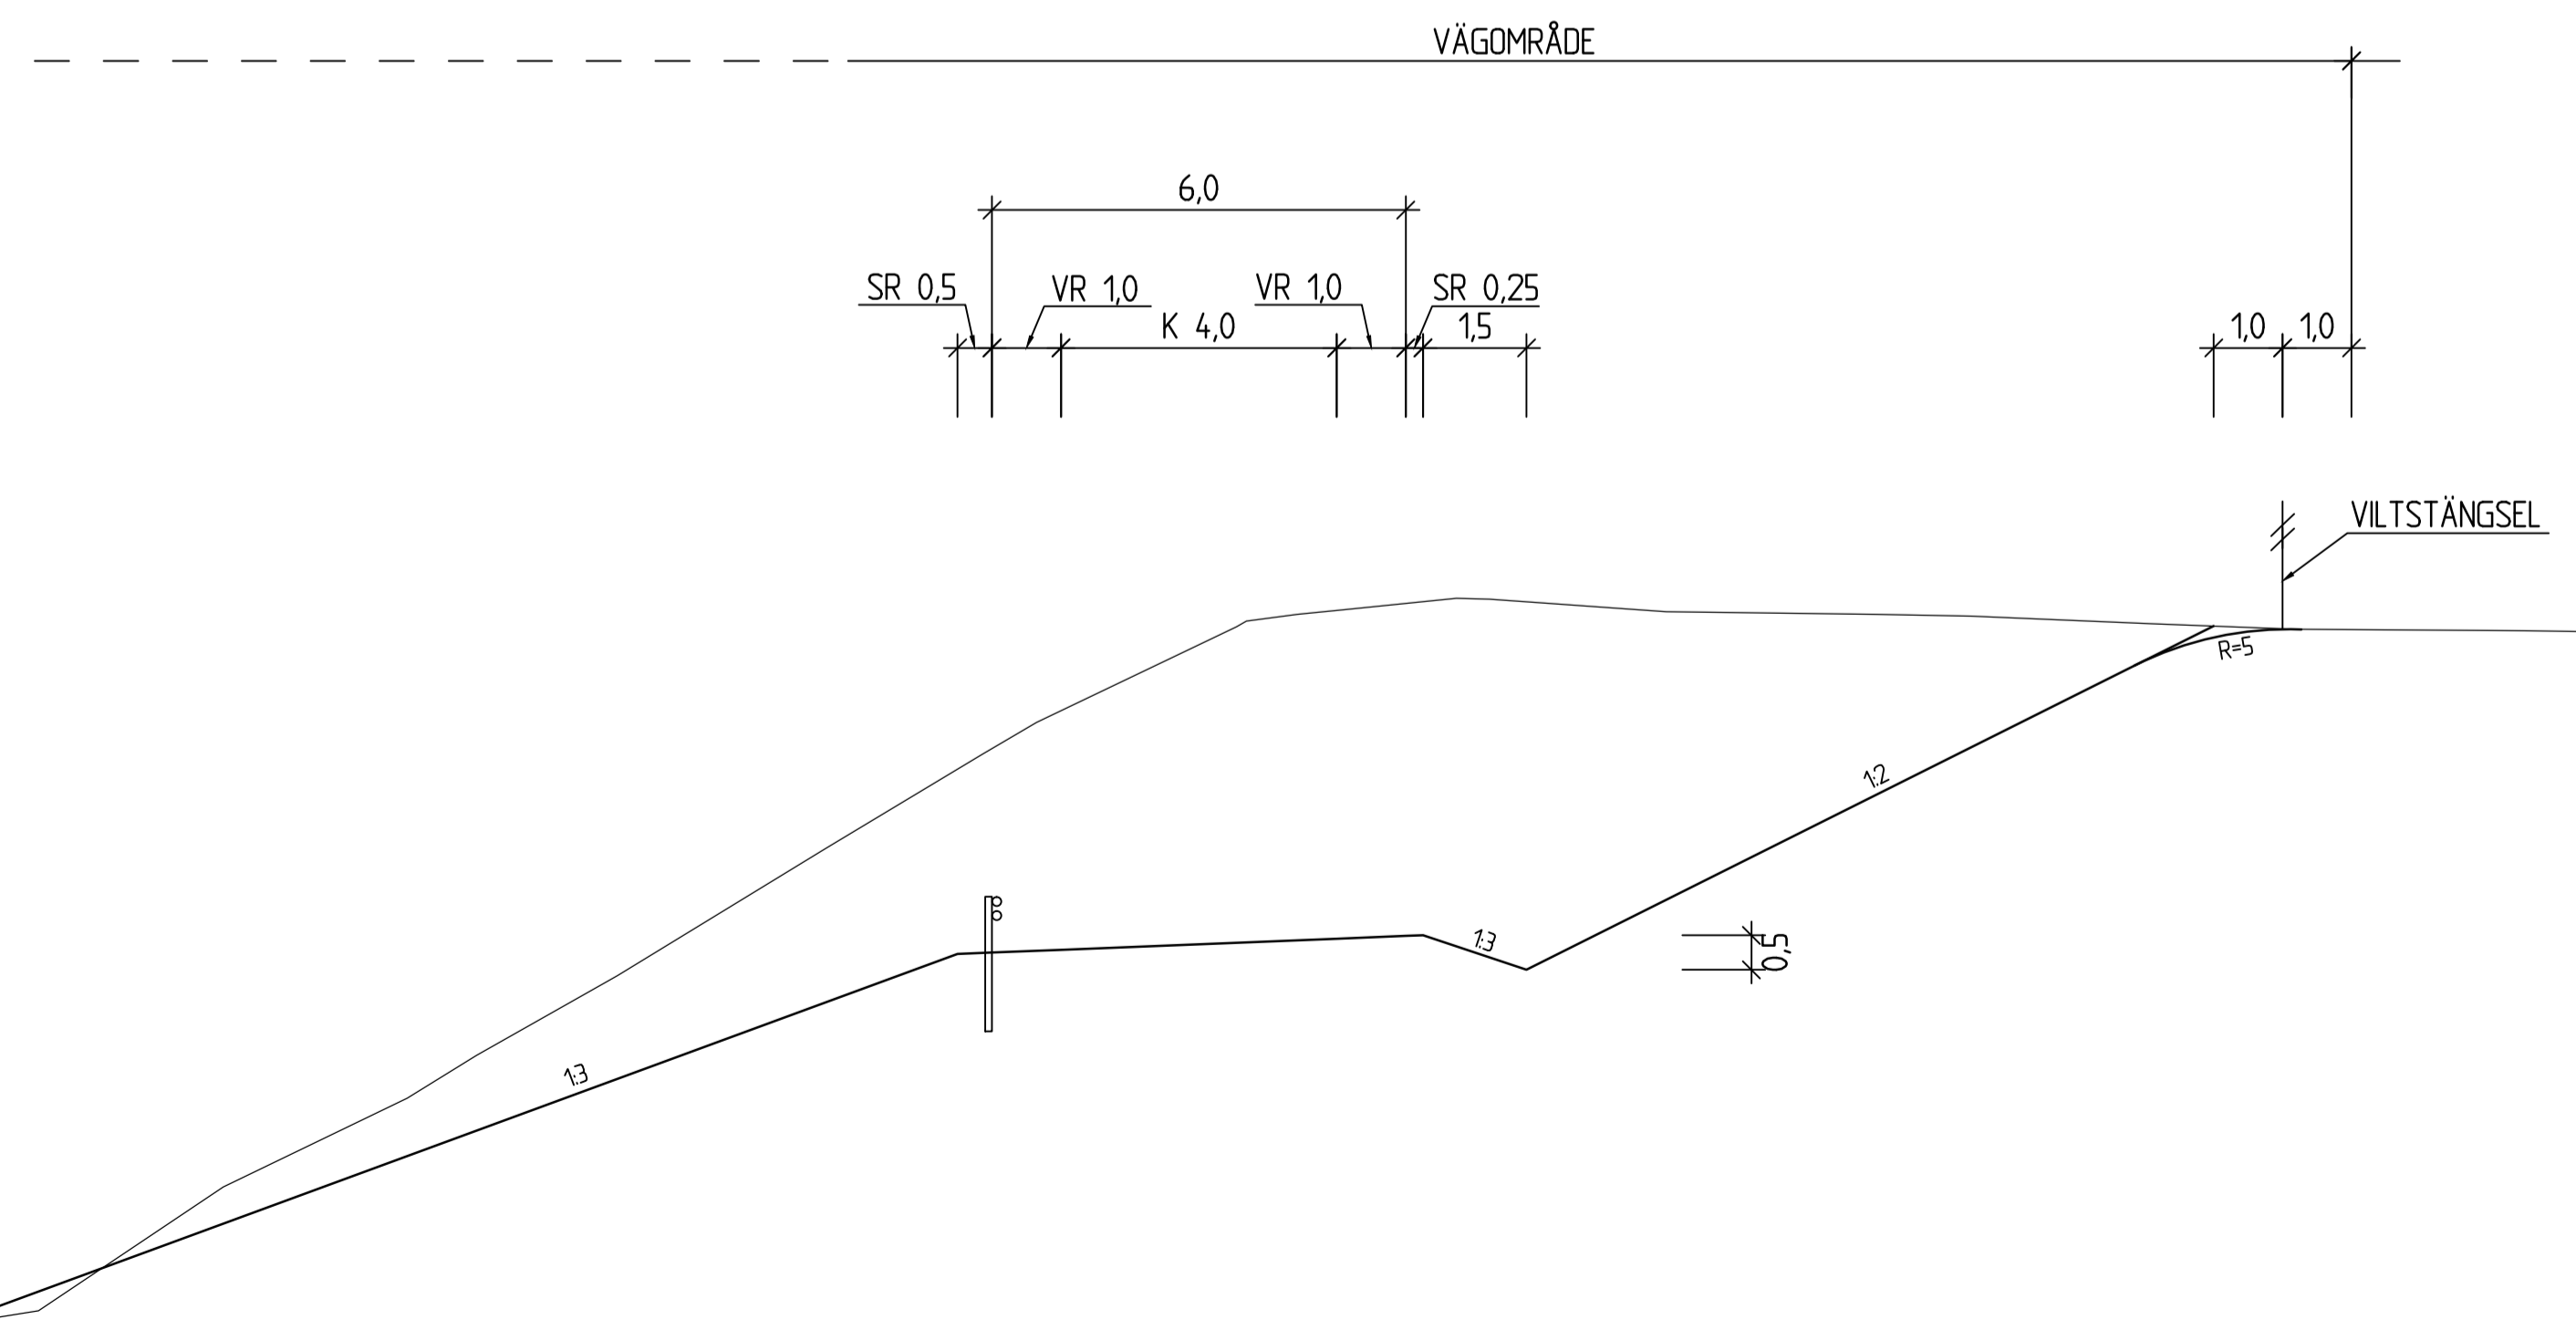

BEFINTLIG VÄG E20

TYP AV PLAN		VÄGPLAN	
GRANSKNINGSSTATUS / SYFTE			
HANDLINGSTYP			
2016-08-26		SAMRÅDSHANDLING	
OBJEKT			
VÄG E20 FÖRBI SKARA			
DELOMRÅDE / BANDEL			
DALAÄN-LEDSJÖ			
ANLÄGGNINGSGDEL			
GEMENSAMT			
150308		KONSTRUKTIONSNUMMER	
BESTÄLLARE		LEVERANTÖR	
A JOHANSSON		Norconsult	
SKAPAD AV		UPPDRAGSNUMMER	
A JOHANSSON		1041067	
GODKÄND AV		AVDELNING	
A JOHANSSON			
RITNINGSTYP			
TYPSEKTION ILLUSTRATION			
TEKNIKOMRÅDE / INNEHÅLL			
VÄGUTFORMNING OCH TRAFIK			
BESKRIVNING			
VÄG E20, RAMPER TPL LEDSJÖ OCH ALLMÄNNA LOKALVÄGAR			
SKALA		FÖRVALTNINGSNUMMER	
1:100		A1	
RITNINGSNUMMER		BLAD	
2 00 T 04 01		NÄSTA BLAD	
		BET	

BREDDNING FÖR RAMPER VÄG E20 2+2

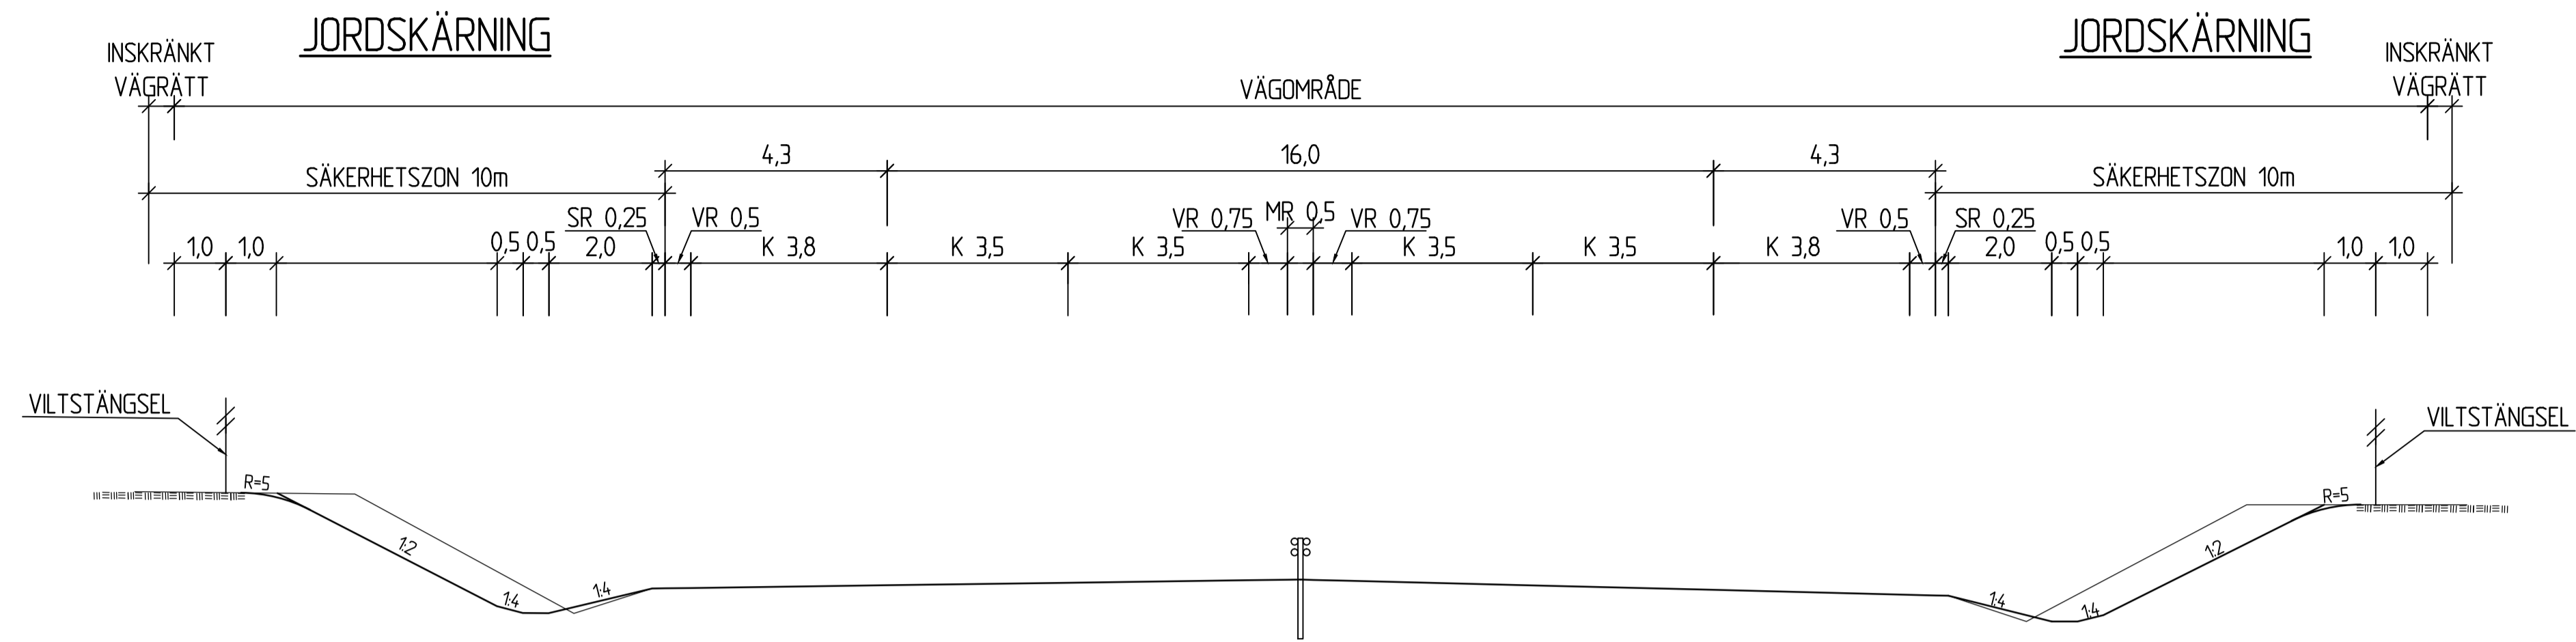

TYP AV PLAN		VÄGPLAN	
GRANSKNINGSSTATUS / SYFTE			
HANDLINGSTYP			
SAMRÅDSHANDLING			
DATUM	2016-08-26	LEVERANS / ÄNDRINGS-PM	
OBJEKT			
VÄG E20 FÖRBI SKARA			
DELOMRÅDE / BANDEL			
DALAÄN-LEDSJÖ			
ANLÄGGNINGDELEN			
GEMENSAMT			
OBJEKTNUMMER / KM	150308	KONSTRUKTIONSNUMMER	
BESTÄLLARE		LEVERANTÖR	
SKAPAD AV	A JOHANSSON	UPPRAGSNUMMER	1041067
GODKÄND AV	A JOHANSSON	AVDELNING	
RITNINGSTYP			
TYPSEKTION ILLUSTRATION			
TEKNIKOMRÅDE / INNEHÅLL			
VÄGUTFORMNING OCH TRAFIK			
BESKRIVNING			
VÄG E20, RAMPER TPL LEDSJÖ OCH ALLMÄNNA LOKALVÄGAR			
SKALA	1:100	FORMAT	A1
RITNINGSNUMMER	2 00 T 04 02	FÖRVALTNINGSNUMMER	
BLAD		NÄSTA BLAD	BET