



TECKENFÖRKLARING

NY VÄG _____
BEFINTLIG MARK _____

VÄG UNDER E20 VID VÄG 2740

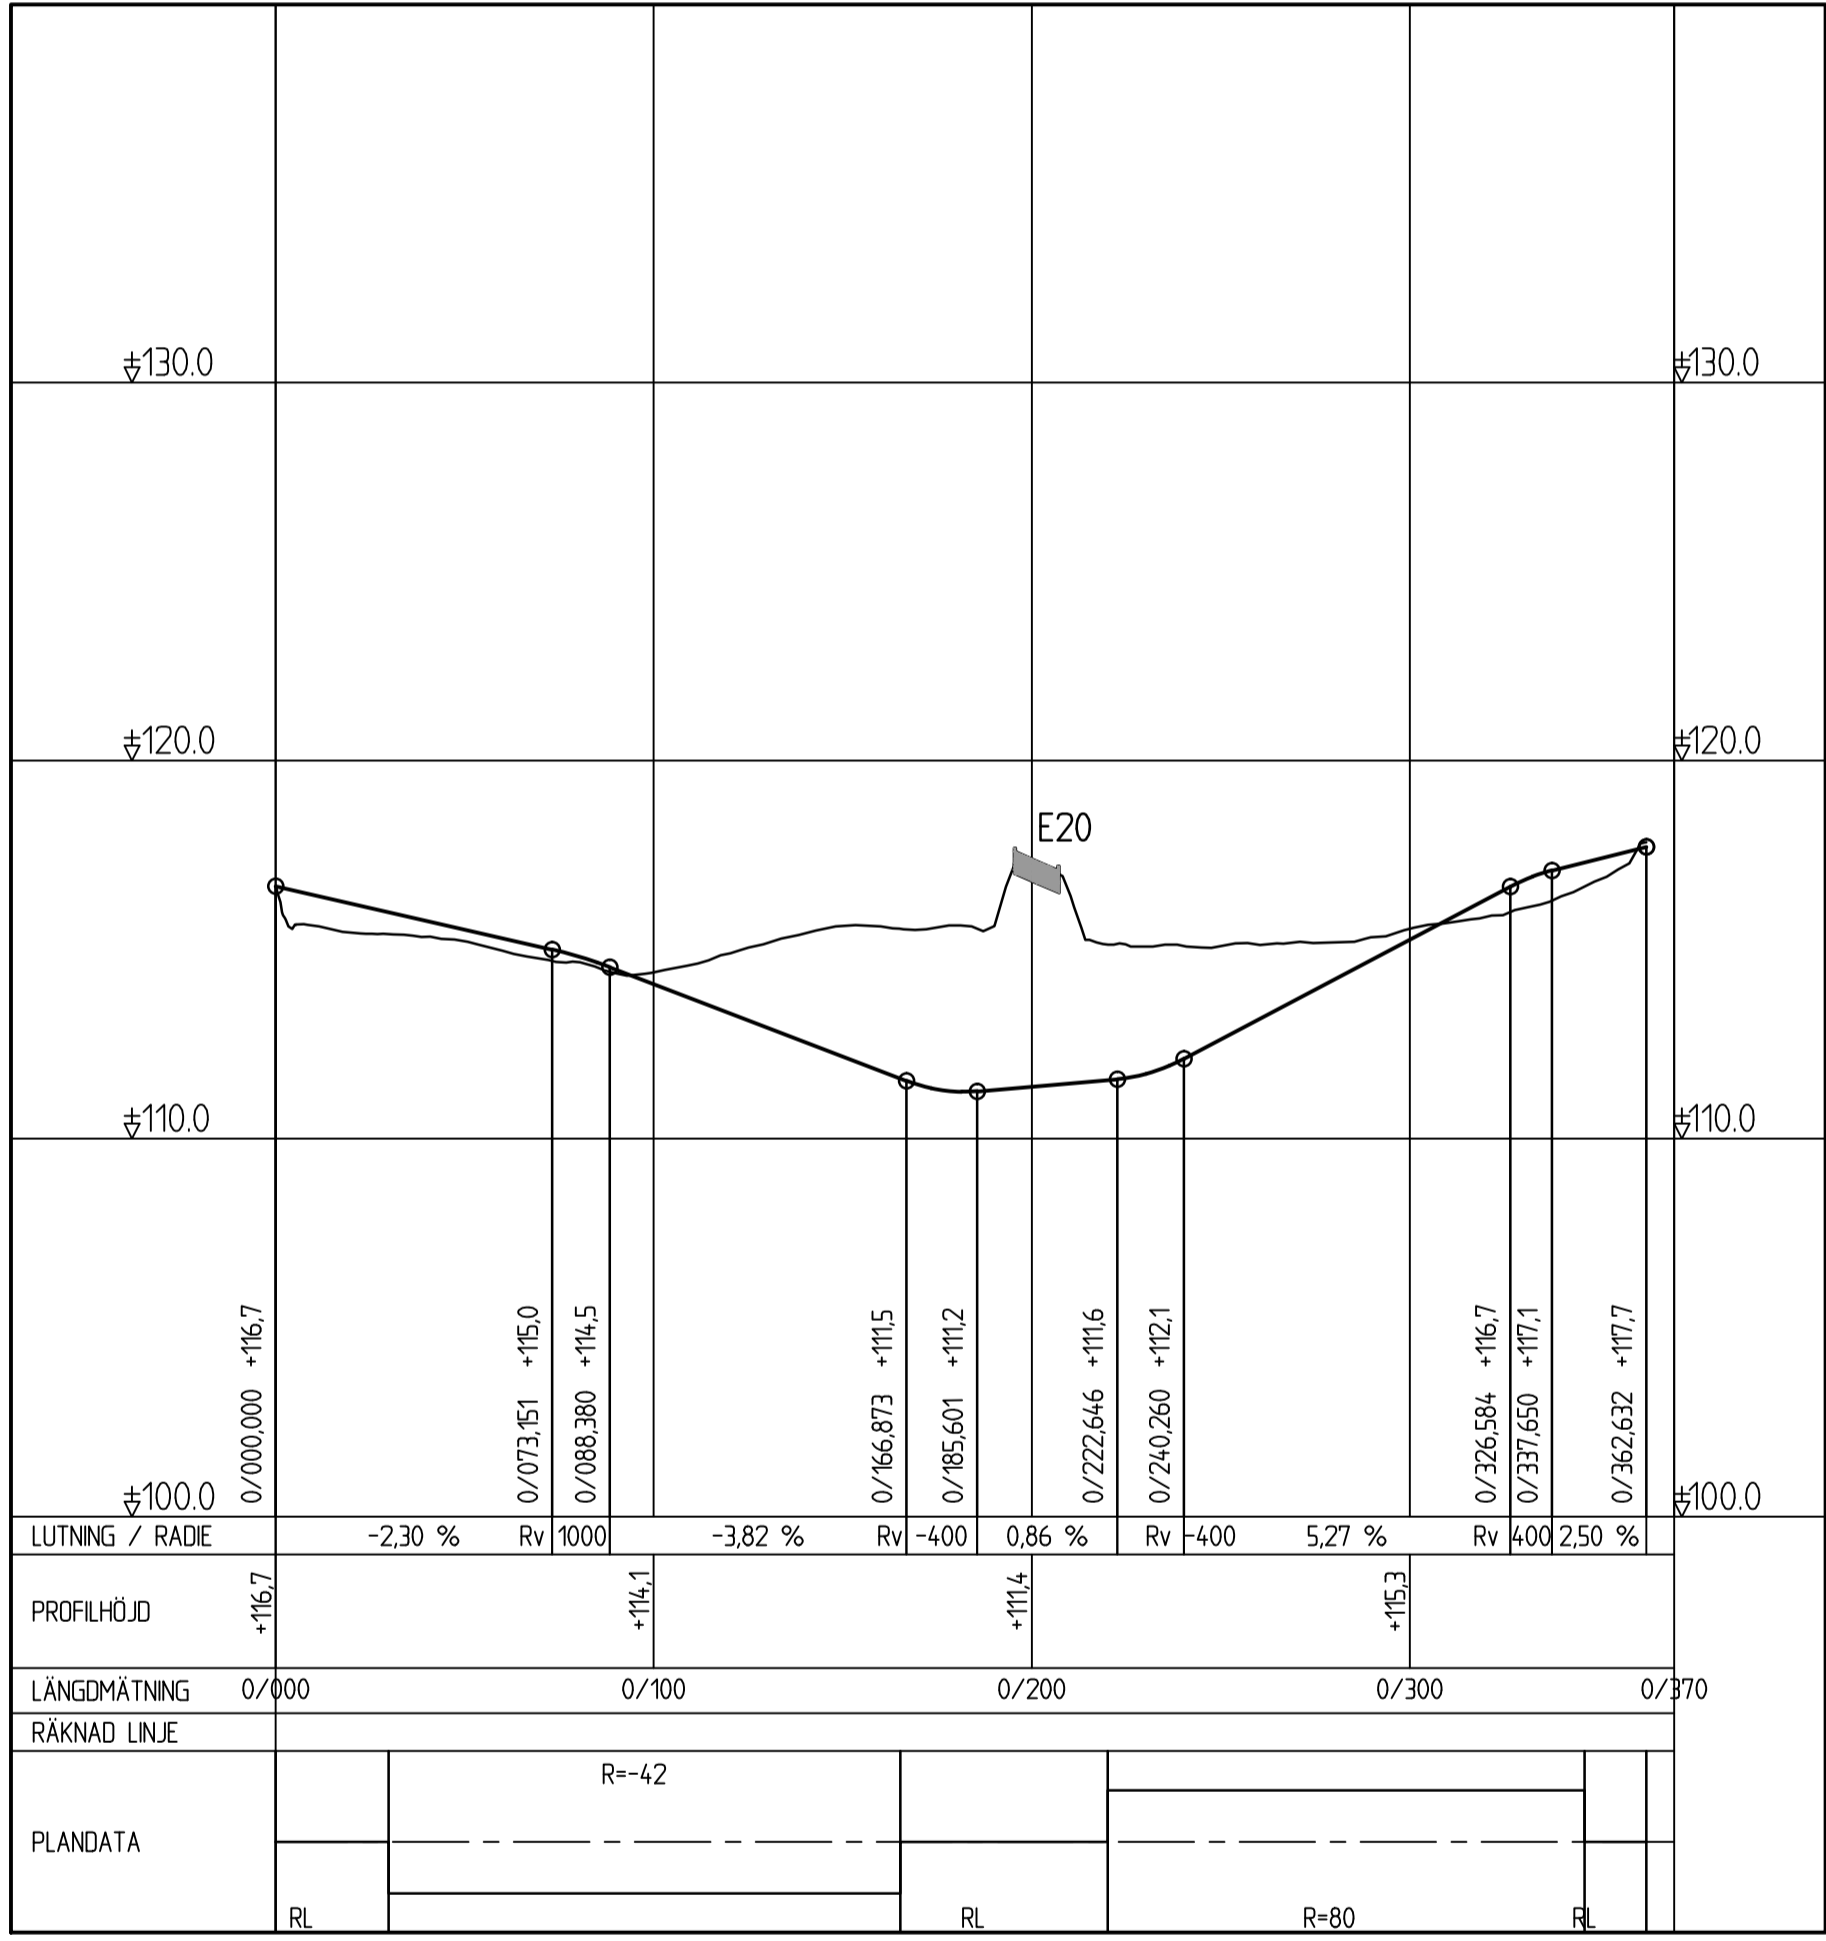

VÄG UNDER E20 VID KLIPPAN

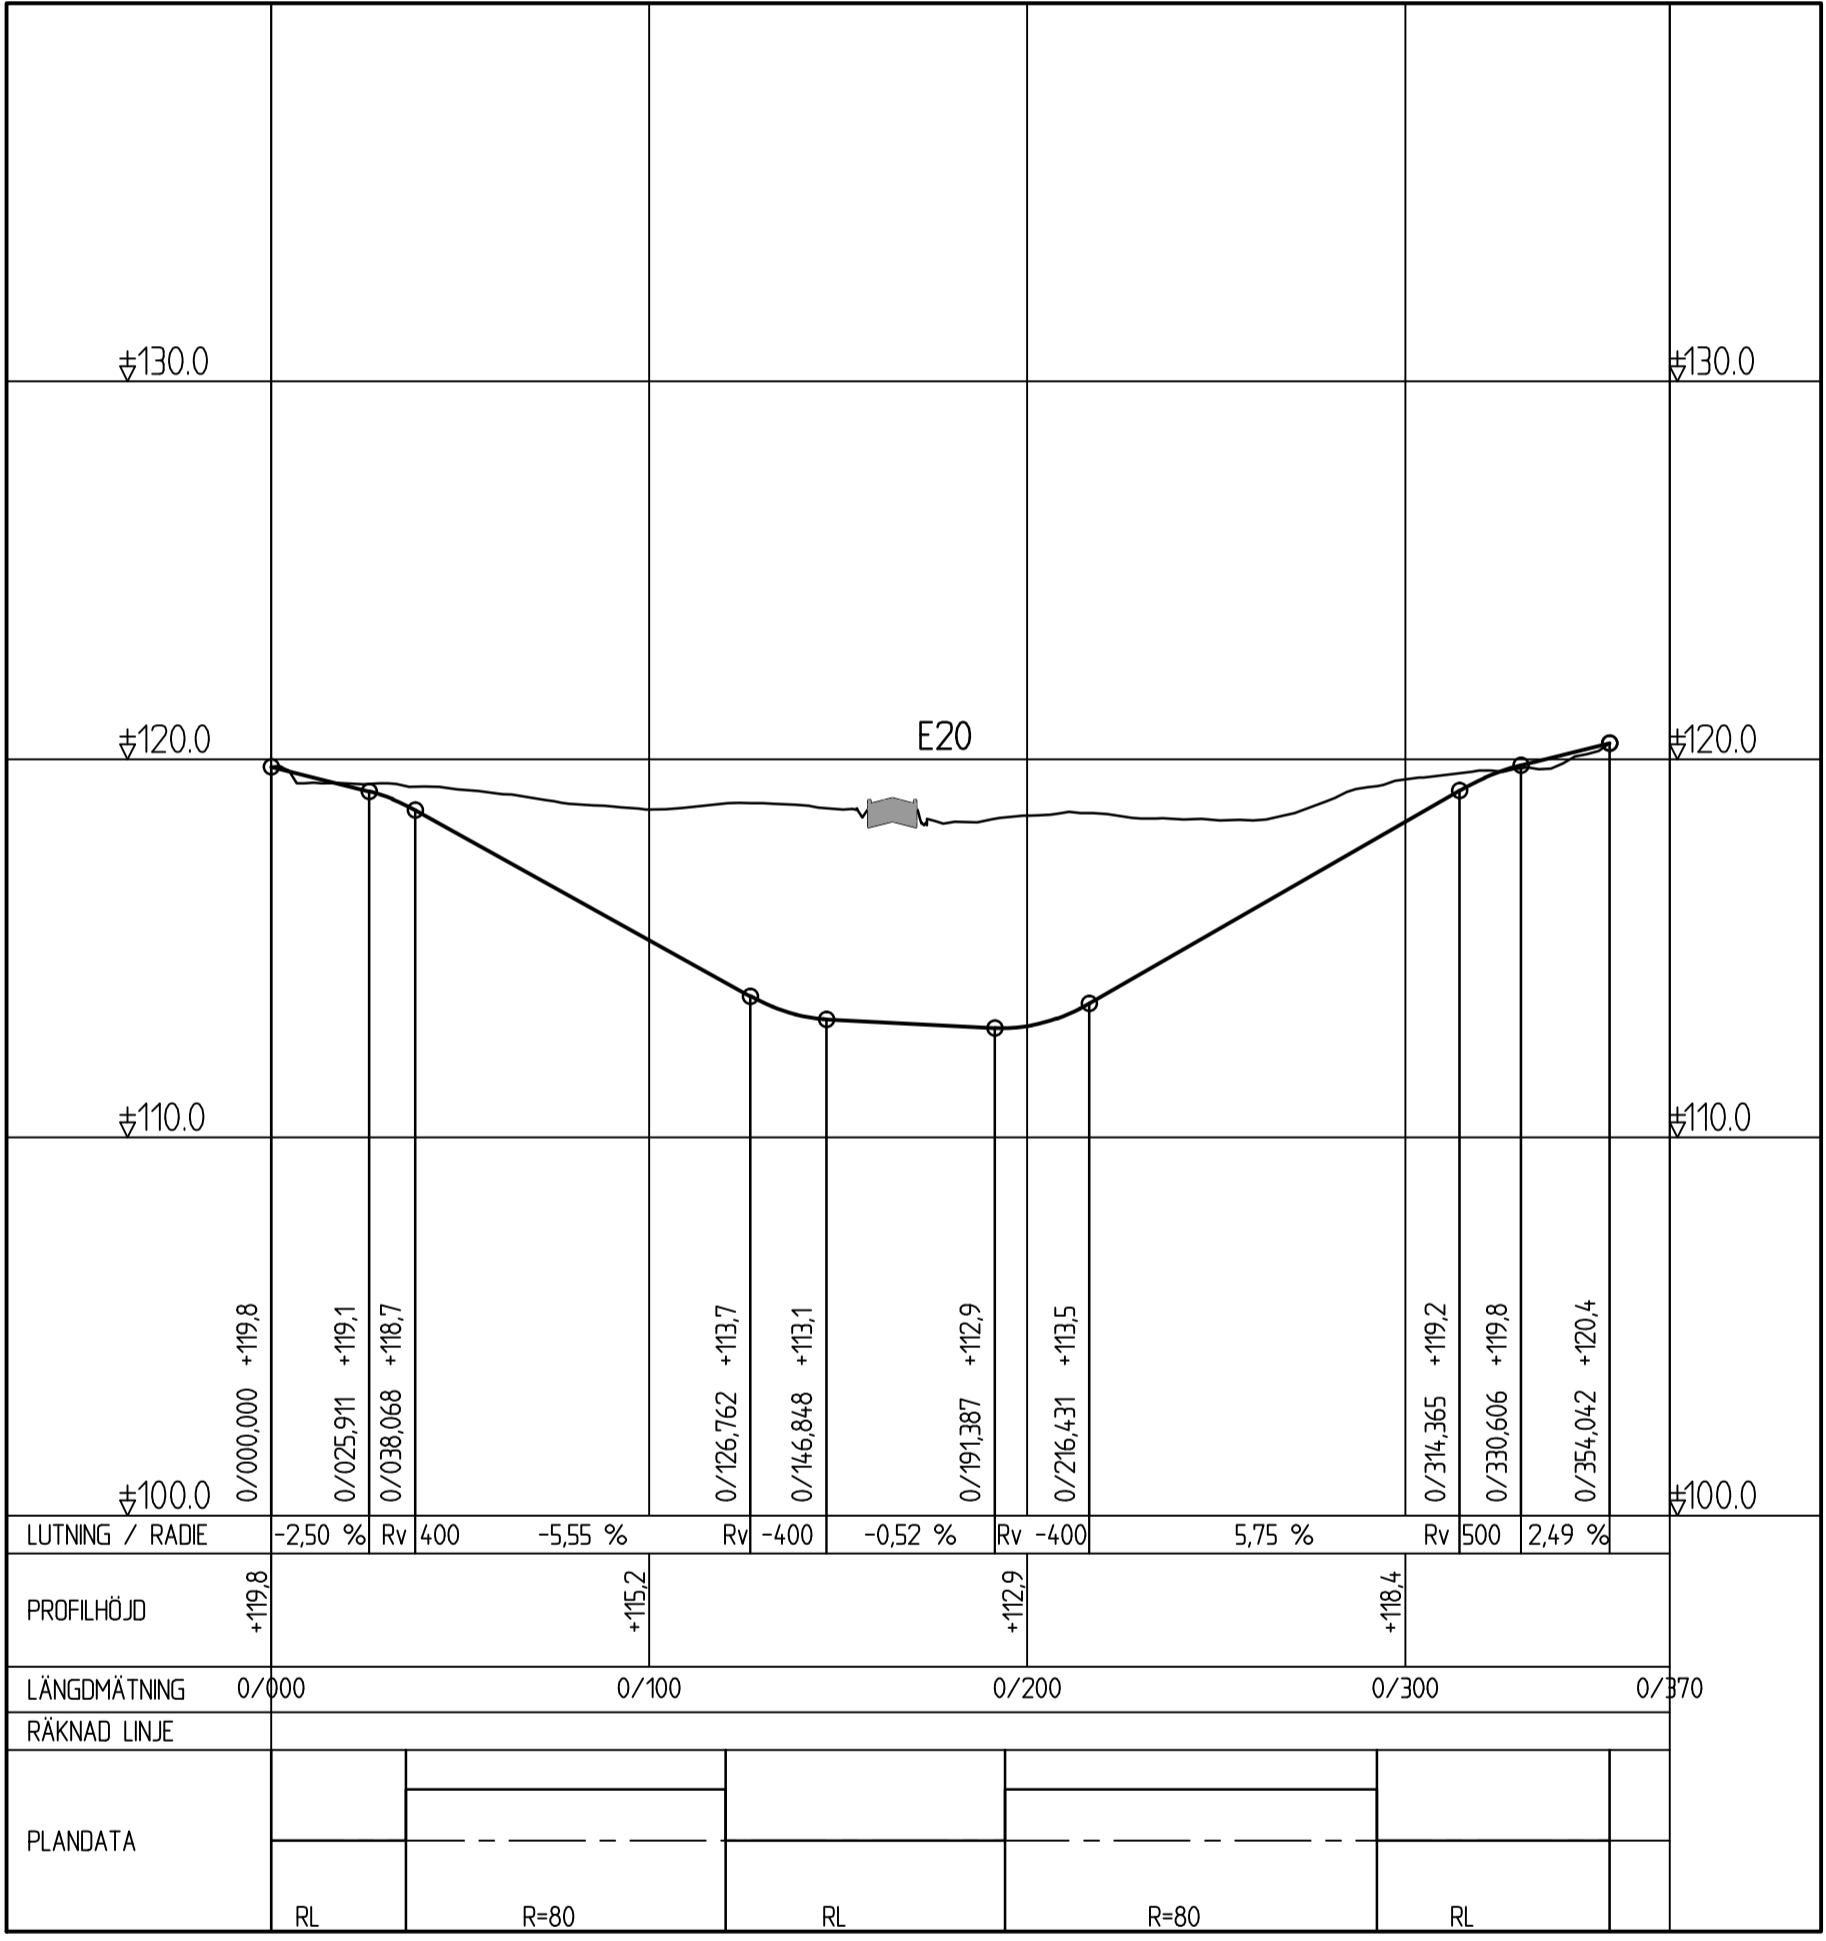

HÖJDSYSTEM

HÖJD: RH 2000



TYP AV PLAN		VÄGPLAN	
GRANSKNINGSSTATUS / SYFTE			
HANDLINGSTYP			
SAMRÅDSHANDLING			
DATUM		LEVERANS / ÄNDRINGS-PM	
2016-08-26			
OBJEKT			
VÄG E20 FÖRBI SKARA			
DELOMRÅDE / BANDEL			
VILAN-DALAÄN			
ANLÄGGNINGSDEL			
ANSLUTNINGSVÄGAR OCH PARALLELVÄGAR			
OBJEKTSNUMMER / KM		KONSTRUKTIONSNUMMER	
150308			
BESTÄLLARE		LEVERANTÖR	
TRAFIKVERKET		Norconsult	
SKAPAD AV		UPPRAGSNUMMER	
A JOHANSSON		1041067	
GODKÄND AV		AVDELNING	
A JOHANSSON			
RITNINGSTYP			
ILLUSTRATIONSPROFIL			
TEKNIKOMRÅDE / INNEHÅLL			
VÄGUTFORMNING OCH TRAFIK			
BESKRIVNING			
VÄG UNDER E20 VID ANSLUTNING 2740			
VÄG UNDER E20 VID KLIPPAN			
SKALA	FORMAT	FÖRVALTNINGSNUMMER	
1:200	1:2000 A1		
RITINGSNUMMER	BLAD	NÄSTA BLAD	BET
1 30 T 03 01			

Skapad av: A. Johansson, 08/26/16 10:07:55
 Godkänd av: A. Johansson, 08/26/16 16:33:27
 Ritad av: Book, Dents