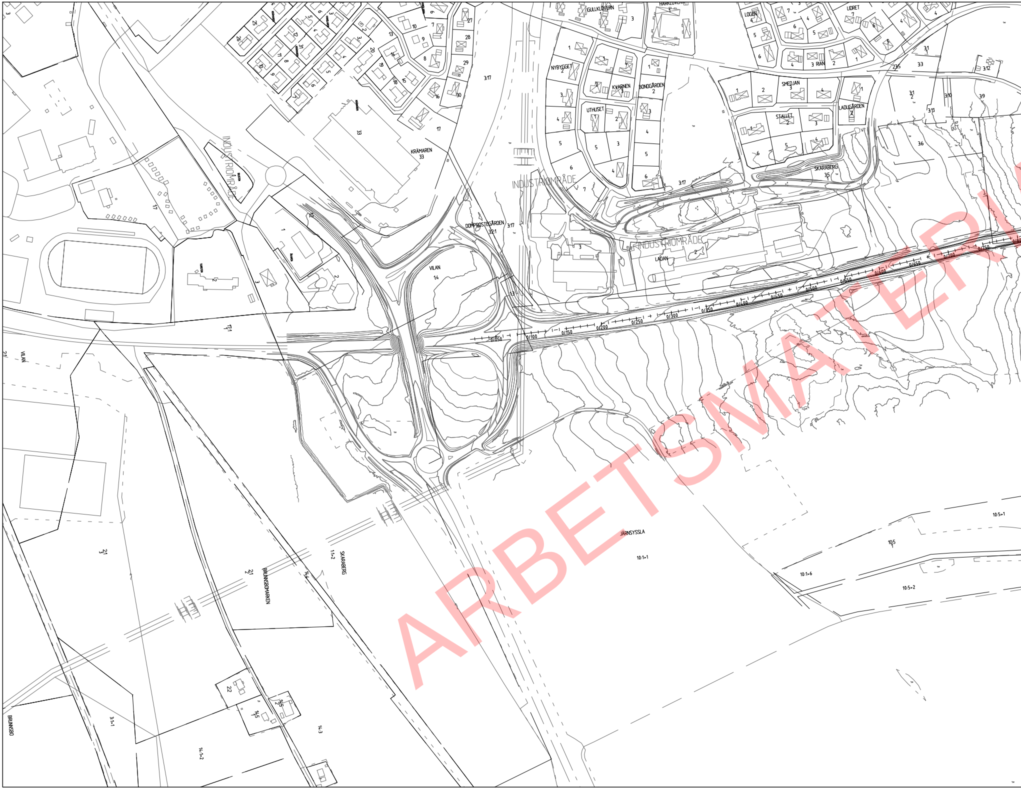
GULLKLÖVERN
HARKLÖVERN
LOGEN
LIDRET
NYBYGGET
KVARNEN
BONDGÅRDEN
SMEDJAN
LADUGÅRDEN
UTHUSET
STALLET
SKARABERG
3:5
KRÄMAREN
33
INDUSTRIOMRÅDE
DOMPROSTEGÅRDEN
3:21
3:17
VILAN
1:4
LADAN
0/050
0/100
0/150
0/200
0/250
0/300
0/350
0/400
0/450
0/500
0/550
0/600
0/650
0/700
0/750
0/800
VILAN
2:1
1:1
JÄRNSYSSLA
10:1>1
10:1>6
10:5>1
10:5
10:5>2
SKARABERG
1:1>2
1:4
BRUNNSBOMARKEN
2:1
22
1:5
1:4:3
14:1>2
3:1>1
BRUNNSBO
3:3
3:1
3:10
3:9
3:11
3:12
3:6
23:5
ARBETSMATERIAL

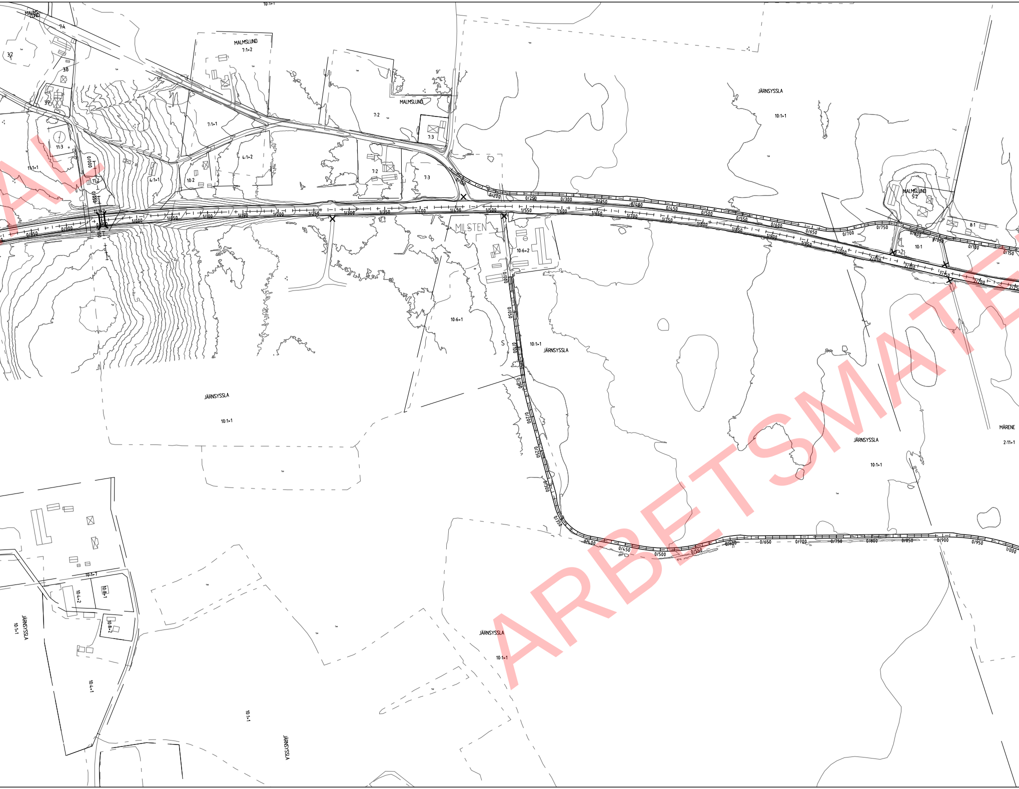
MALMSLUND
7:4
32
38
37
11:3
11:1>1
11:2
MALMSLUND
7:1>2
7:1>1
4:1>2
4:1>1
10:2
MALMSLUND
7:2
7:2
7:3
7:3
JÄRNSYSSLA
10:1>1
MALMSLUND
5:2
8:1
10:1
MILSTEN
10:6>2
10:6>1
S
10:1>1
JÄRNSYSSLA
JÄRNSYSSLA
10:1>1
JÄRNSYSSLA
10:1>1
MÄRENE
2:11>1
10:1>7
10:8>1
10:4>2
10:8>2
10:4>1
JÄRNSYSSLA
10:1>1
JÄRNSYSSLA
10:1>1
10:1>1
JÄRNSYSSLA
0/850
0/900
1/000
1/050
1/100
1/150
1/200
1/250
1/300
1/350
1/400
1/450
1/500
1/550
1/600
1/650
1/700
1/750
1/800
1/850
1/900
1/950
2/000
2/050
2/100
2/150
2/200
0/150
0/200
0/250
0/300
0/350
0/400
0/450
0/500
0/550
0/600
0/650
0/700
0/750
0/800
0/850
0/900
0/950
0/000
0/050
0/100
0/150
0/200
0/250
0/300
0/350
0/400
0/450
0/500
0/550
0/600
0/650
0/700
0/750
0/800
0/850
0/900
0/950
1/000

ARBETSMATE

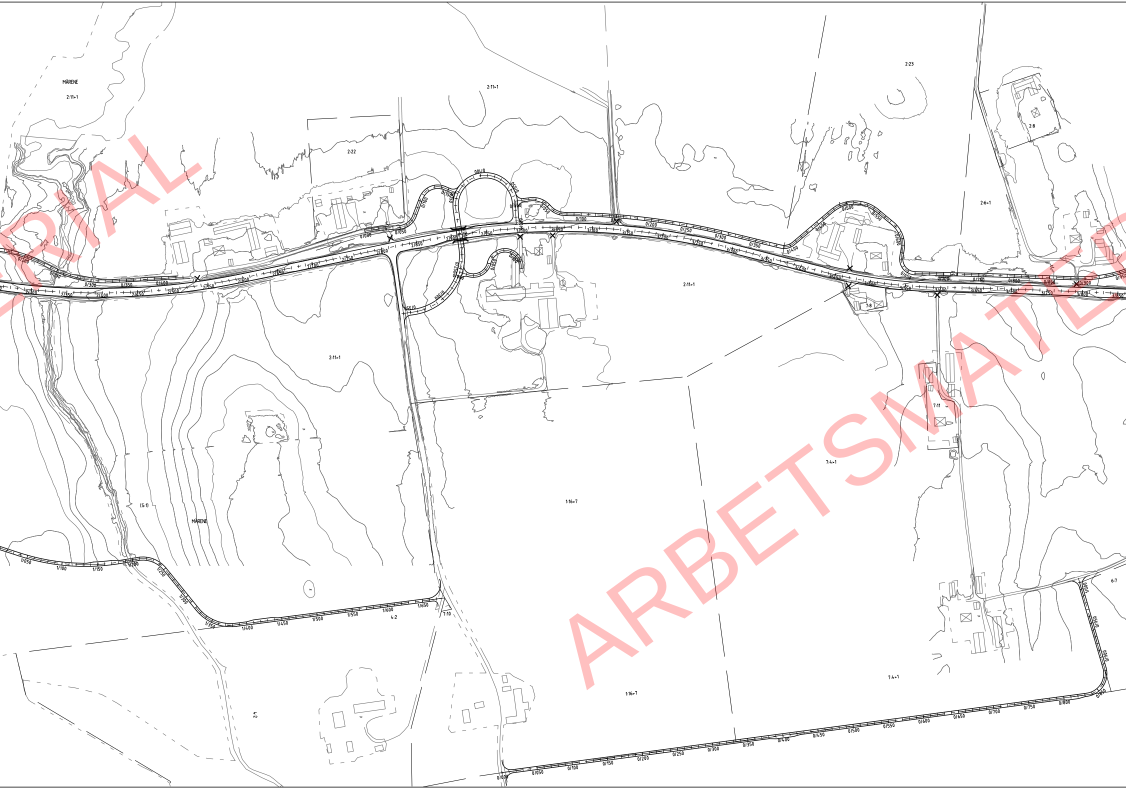
MÄRENE
2:11>1
2:22
2:11>1
2:23
2:8
2:6>1
2:11>1
7:8
2:11>1
7:11
7:4>1
1:16>7
(S:1)
MÄRENE
6:7
4:2
7:10
1:16>7
7:4>1
4:2
0/000
0/050
0/100
0/150
0/200
0/250
0/300
0/350
0/400
0/450
0/500
0/550
0/600
0/650
0/700
0/750
0/800
0/850
0/900
0/950
1/000
1/050
1/100
1/150
1/200
1/250
1/300
1/350
1/400
1/450
1/500
1/550
1/600
1/650
2/300
2/350
2/400
2/450
2/500
2/550
2/600
2/650
2/700
2/750
2/800
2/850
2/900
2/950
3/000
3/050
3/100
3/150
3/200
3/250
3/300
3/350
3/400
3/450
3/500
3/550
3/600
3/650
3/700
3/750
3/800
3/850

RIAL

ARBETSMATE

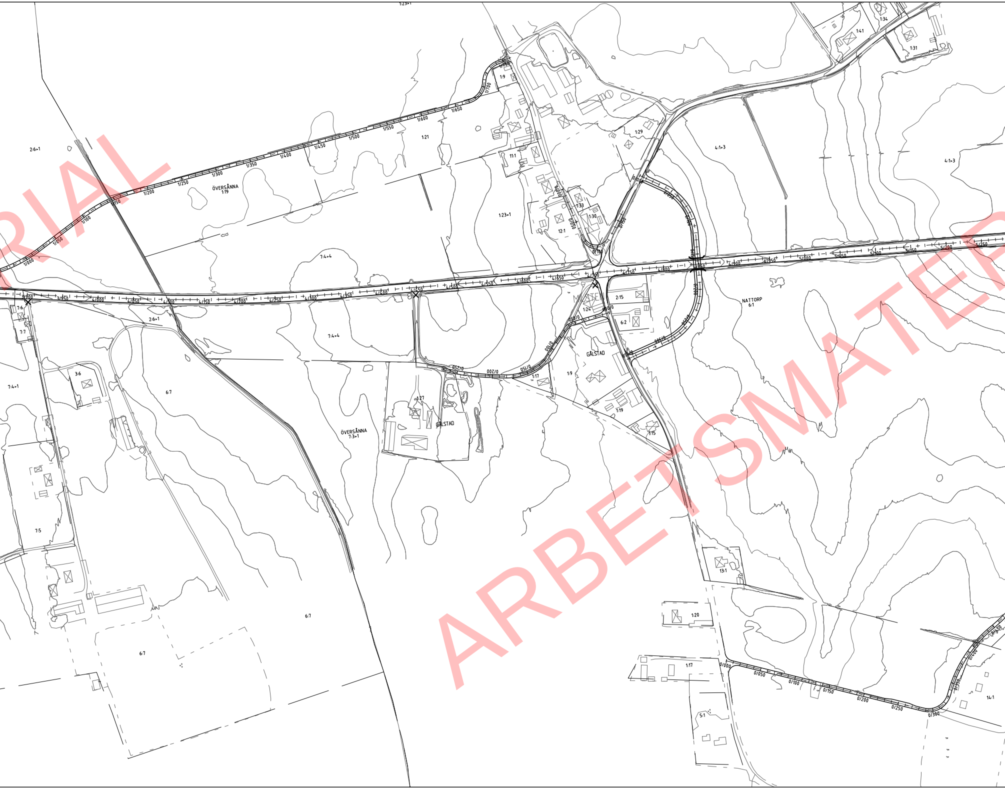
ÖVERSÅNNA
1:19
2:6>1
1:21
1:23>1
1:9
11:1
1:29
1:33
1:30
12:1
4:1>3
7:4>4
2:15
1:24
6:2
NATTORP
6:1
GALSTAD
1:17
1:27
1:19
1:15
7:6
7:7
3:6
7:4>1
6:7
ÖVERSÅNNA
7:3>1
7:5
13:1
1:20
1:17
5:1
14:1
1:34
1:41
1:31

ARBETSMATERIAL

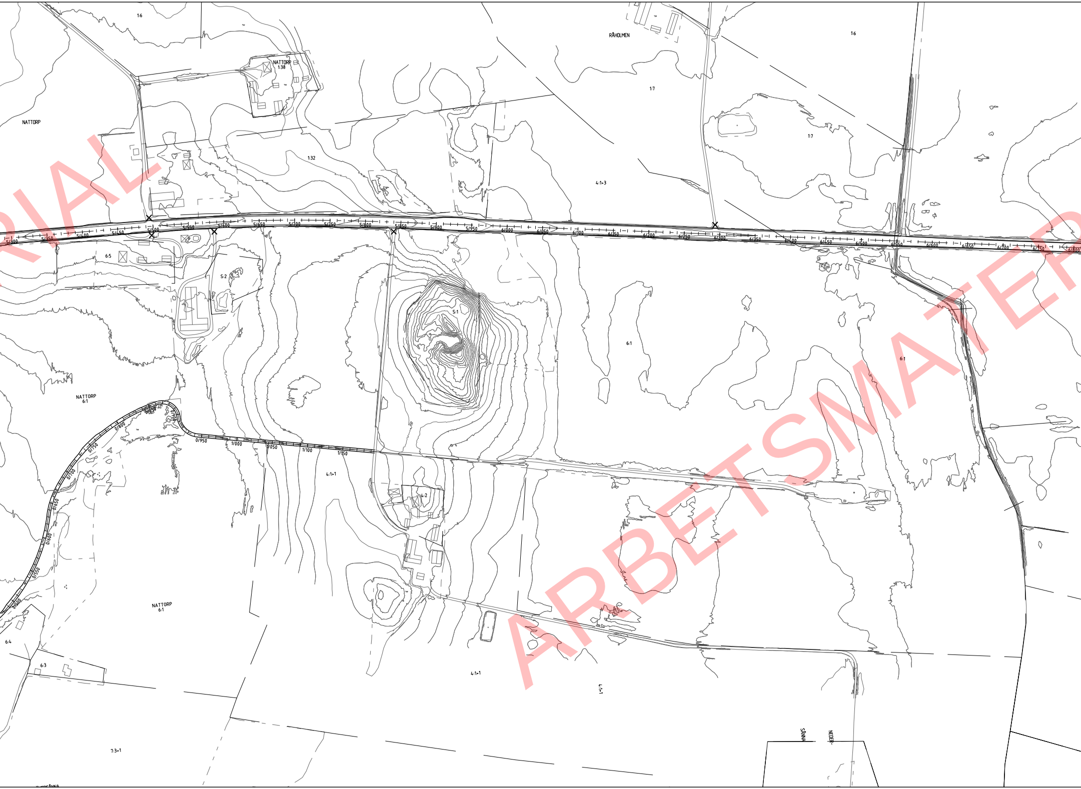
1:6
NATTORP
1:38
RÅHOLMEN
1:6
1:7
NATTORP
1:32
1:7
4:1>3
5/300
5/350
5/400
5/450
5/500
5/550
5/600
5/650
5/700
5/750
5/800
5/850
5/900
5/950
6/000
6/050
6/100
6/150
6/200
6/250
6/300
6/350
6/400
6/450
6/500
6/550
6/600
6/650
6/700
6/750
6/800
6:5
S:2
S:1
6:1
6:1
NATTORP
6:1
0/850
0/800
0/750
0/700
0/650
0/600
0/550
0/500
0/900
0/950
1/000
1/050
1/100
1/150
4:1>1
4:2
NATTORP
6:1
6:4
6:3
4:1>1
4:1>1
7:3>1
SÅNNA
NEDER-
ARBETSMATERIAL

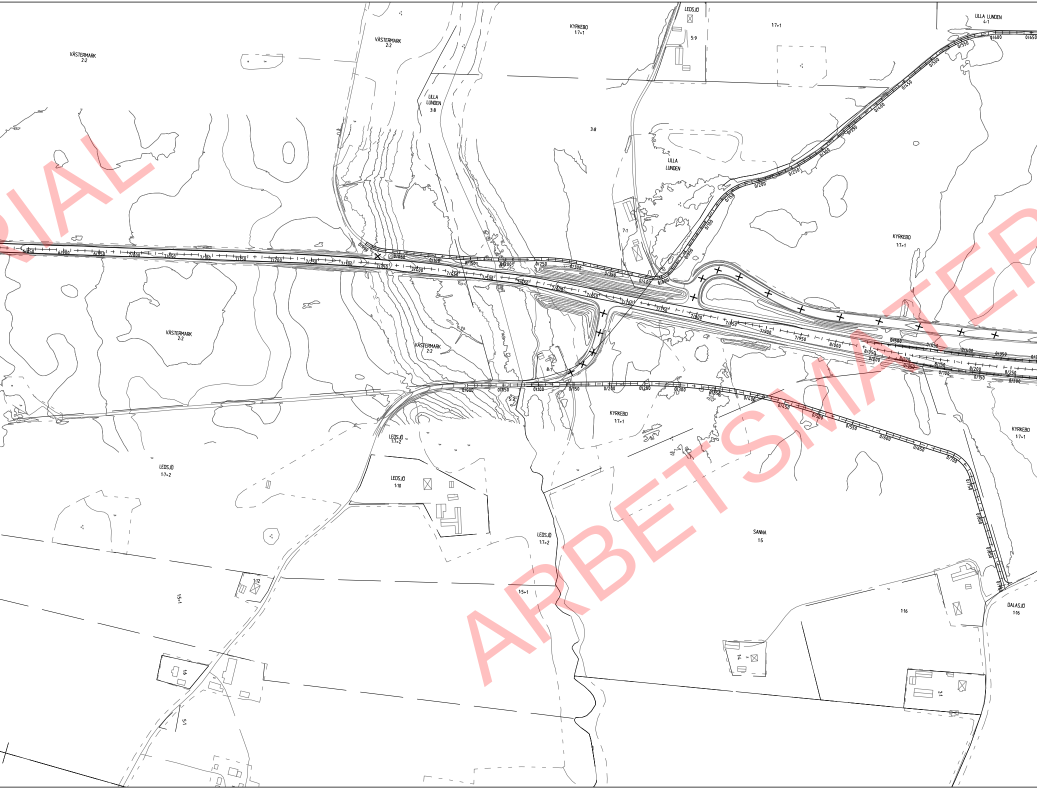
VÄSTERMARK
2:2
VÄSTERMARK
2:2
LILLA
LUNDEN
3:8
KYRKEBO
1:7>1
LEDSJÖ
5:9
1:7>1
LILLA LUNDEN
4:1
3:8
LILLA
LUNDEN
7:1
KYRKEBO
1:7>1
VÄSTERMARK
2:2
VÄSTERMARK
2:2
8:1
5:2
KYRKEBO
1:7>1
KYRKEBO
1:7>1
LEDSJÖ
1:7>2
LEDSJÖ
1:7>2
LEDSJÖ
1:10
LEDSJÖ
1:7>2
SANNA
1:5
1:12
1:5>1
1:5>1
1:6
5:1
1:16
DALASJÖ
1:16
1:4
2:1

RIAL

ARBETSMATER

RIAL

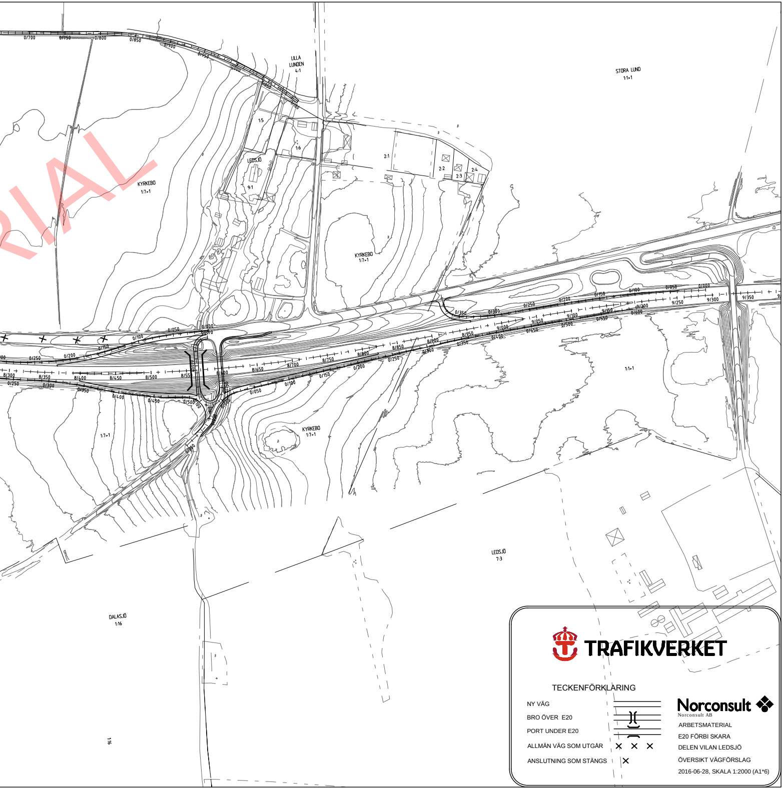
LILLA
LUNDEN
4:1
STORA LUND
1:1>1
1:5
1:6
LEDSJÖ
9:1
2:1
2:2
2:3
2:4
KYRKEBO
1:7>1
KYRKEBO
1:7>1
KYRKEBO
1:7>1
1:7>1
1:1>1
LEDSJÖ
7:3
DALASJÖ
1:16
1:16
0/700
0/750
0/800
0/850
0/900
0/950
1/000
1/050
1/100
8/300
8/350
8/400
8/450
8/500
8/550
8/650
8/700
8/750
8/800
8/850
8/900
8/950
9/000
9/050
9/100
9/150
9/200
9/250
9/300
9/350

TRAFIKVERKET

TECKENFÖRKLARING

NY VÄG
BRO ÖVER E20
PORT UNDER E20
ALLMÄN VÄG SOM UTGÅR ✕ ✕ ✕
ANSLUTNING SOM STÄNGS ✕

Norconsult
Norconsult AB

ARBETSMATERIAL
E20 FÖRBI SKARA
DELEN VILAN LEDSJÖ
ÖVERSIKT VÄGFÖRSLAG
2016-06-28, SKALA 1:2000 (A1*6)