


TECKENFÖRKLARING

- BELÄGGNINGSKANT
 - LÄNGDMÄTNING NY VÄG
 - - - KOMMUNGRÄNS
 - . - . - TRAKTGRÄNS/KVARTERSGRÄNS
 - - - FASTIGHETSGRÄNS
 - - - FASTIGHETSBECKNING
 - VATTENDRAG
- BYGGNAD (BOSTAD, ÖVRIG BYGGNAD)
 - ⊠ BYGGNAD SOM RIVS
 - VÄG SOM RIVS
 - ≡ BRO ÖVER E20
 - ≡ PORT UNDER E20

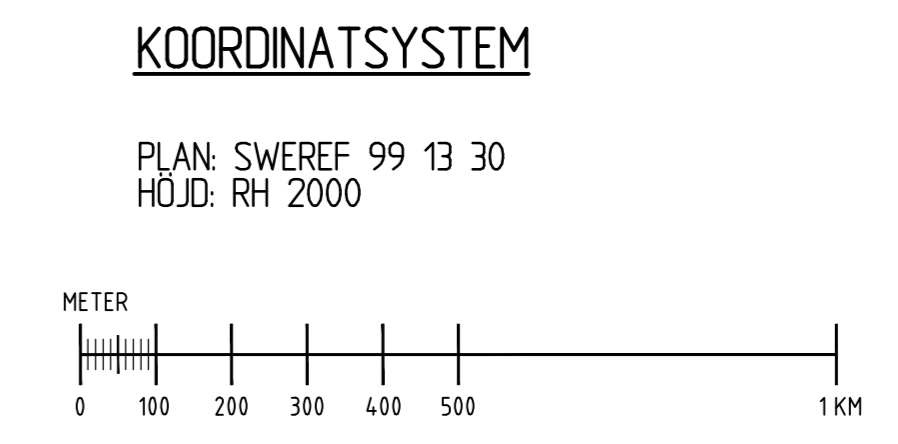

TYP AV PLAN	
VÄGPLAN	
GRÄNSNINGSTATUS / SYFTE	
HANDLINGSTYP SAMRÅDSHANDLING	
DATA 2016-08-26	LEVERANS / ÄNDRINGS PM
OBJEKT VÄG E20 FÖRBI SKARA	
DELOMRÅDE / BANDEL WILAN-LEDSJÖ	
PARISOMRÅDE GEMENSAMT	
OBJEKTNUMMER / KM 150308	KONSTRUKTIONNUMMER
BESTÄLLARE TRAFIKVERKET	LEVERANTÖR Norconsult
SKAPAD AV D BOOK	LUPPROGSNUMMER 1041067
GODKÄND AV A JOHANSSON	AVDELNING
RITNINGSTYP ILLUSTRATION	
TITEL VÄGUTFORMNING OCH TRAFIK	
BESKRIVNING ÖVERSIKTSPLAN	
SKALA 1:10000	FÖRBÄT A1L
FÖRVALTNINGSNUMMER	
0 00 T 02 01	BLAD NÄSTA BLAD BET

PL. VILAN-LEDSJÖS ABEHÖRANDE AV LANTMÄTARBYGGNINGEN FÖR VÄG E20 AV ANVÄNDARE ENDR.