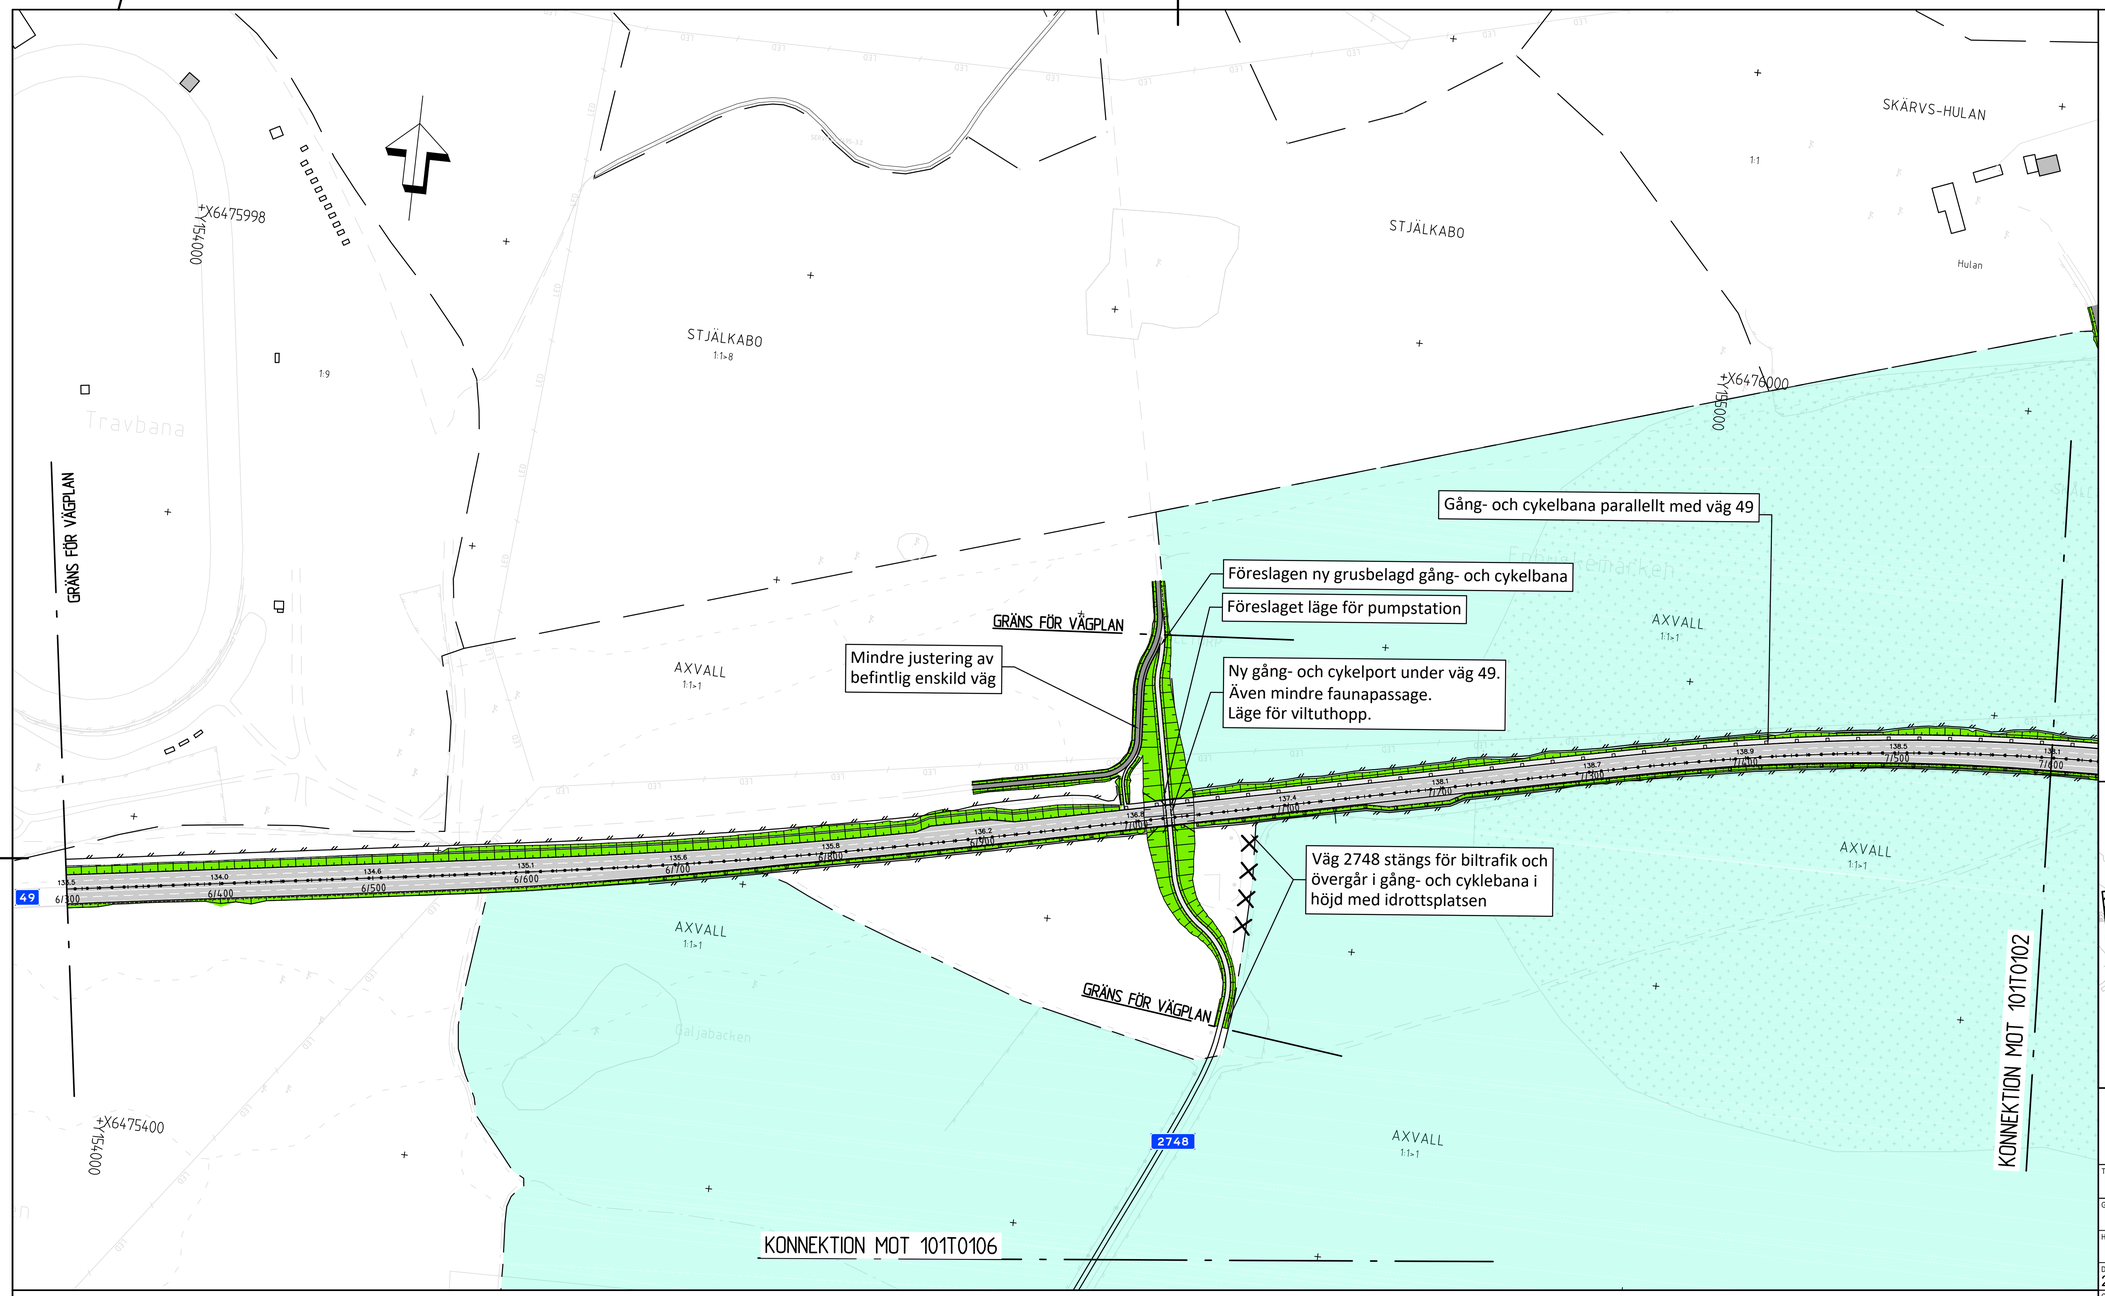

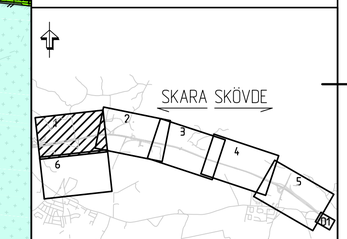

TECKENFÖRKLARING:

MARKSLAG

- Vatten (sjöar och större vattendrag)

ÖVRIGA BETECKNINGAR PÅ ILLUSTRATIONSKARTA

- Nytt vägförslag med längdmätning, mitträcke och höjdsättning (befintlig eller projekterad) — Y/YYY, XXX XXX
- Enskild väg - Föreslaget läge
- Fastighetsgräns
- Trakt-/kvartersgräns
- Byggnader (bostad, övrig byggnad)
- Natura2000-område

ÖVRIGA BETECKNINGAR PÅ ILLUSTRATIONSKARTA FORTS.

- Faunastängsel
- Sidoräcke
- Bullerskyddsplank - Obrännbar och ogenomsläpplig
- Biotopskyddat objekt - Stenmur
- Biotopskyddat objekt - Övrigt
- Väganslutning till befintlig väg som stängs genom särskilt beslut
- Fornlämning - Punkt
- Fornlämning - Område
- Vägdel som föreslås rivas
- KLOSTRET 8:6>1 — Traktnamn
- Fastighetsbeteckning

ANVISNINGAR

KOORDINATSYSTEM
System i plan: SWEREF 99 13 30
System i höjd: RH2000

KARTDEKLARATION
Kartunderlag tillhandahållet av Trafikverket.
Läge för koportar enligt inmätning av ÅF.

SKALA 1:2000
0 10 20 50 100 150 200
METER

TYP AV PLAN	VÄGPLAN
GRANSKNINGSSTATUS / SYFTE	FÖR GRANSKNING
HANDLINGSTYP	GRANSKNINGSHANDLING
DATUM	2019-11-04
LEVERANS / ÄNDRINGS-PM	
OBJEKT	VÄG 49 SKARA - SKÖVDE DELEN AXVALL - VARNHEM
DELOMRÅDE / BANDEL	AXVALL - VARNHEM
ANLÄGGNINGDEL	VÄG 49
OBJEKTNUMMER / KM	150304
KONSTRUKTIONSNUMMER	
BESTÄLLARE	TRAFIKVERKET
LEVERANTÖR	ÅF INFRASTRUCTURE
SKAPAD AV	N. PERSSON
UPPDRAGSNUMMER	717428
GODKÄND AV	J. EKSTRÖM
AVDELNING	
RITNINGSTYP	PLAN
TEKNIKOMRÅDE / INNEHÅLL	T VÄGUTFORMNING OCH TRAFIK
BESKRIVNING	ILLUSTRATIONSKARTA KM 6/300 - 7/600
SKALA	1:2000
FORMAT	A1
FÖRVALTNINGSNUMMER	
RITNINGSNUMMER	1 01 T 01 01
BLAD	
NÄSTA BLAD	
BET	

FIL: X:\CENTRAL FILE SERVER\717428 - VÄG 49 DELEN AXVALL - VARNHEM\~SZCZ^\~12_RITNINGAR\V1\RITDEF\101T0101DWG PLOTTAD: 2019-11-5 9:02A AV ANVANDARE A50766A

Föreslagen ny enskild väg

Ungefärligt läge för ny busshållplats

Korsning väg 49/Väg 2747 förskjuts för en bättre utformning

GRÄNS FÖR VÄGPLAN

Viltuthopp

Befintlig koport byts ut

Ny koport

Utfart stängs och ersätts med föreslagen ny enskild väg

Gång- och cykelbana parallellt med väg 49

Ny gång- och cykelport under väg 49

Åkeranslutning stängs

Viltuthopp

Gång- och cykelbana

Bullerskyddsvall

Bullerskyddsvall

Föreslagen ny enskild väg

KONNEKTION MOT 101T0101

KONNEKTION MOT 101T0103

BJÖRKEN

GUSTAVS-BERG

Skarpaliden

BJÖRKEN

Svartsjön

AXVALL 1:1×1

SKÄRVS-ATTORP

HUSHAGEN 1:1×1

ROSPIGGSTORP

ROSPIGGSTORP 1:4

/SKÄRVS-ATTORP 5:1×1

HEDESTUGAN 1:1

Sjövik

Per-Larsg.

Marielund

Kolhebacken

Gustavsberg

Kungsvägen

+X6476200 Y155400

+X6476000 Y156200

+X6475600 Y155400

SKARA SKÖVDE

TECKENFÖRKLARING:

MARKSLAG

- Vatten (sjöar och större vattendrag)

ÖVRIGA BETECKNINGAR PÅ ILLUSTRATIONSKARTA

- Nytt vägförslag med längdmätning, mitträcke och höjdsättning (befintlig eller projekterad) — Y/YYY, XXX XXX
- Enskild väg - Föreslaget läge
- Fastighetsgräns
- Trakt-/kvartersgräns
- Byggnader (bostad, övrig byggnad)
- Natura2000-område

ÖVRIGA BETECKNINGAR PÅ ILLUSTRATIONSKARTA FORTS.

- Faunastängsel
- Sidoräcke
- Bullerskyddsplank - Obrännbar och ogenomsläpplig
- Biotopskyddat objekt - Stenmur
- Biotopskyddat objekt - Övrigt
- Väganslutning till befintlig väg som stängs genom särskilt beslut
- Fornlämning - Punkt
- Fornlämning - Område
- Vägdel som föreslås rivas
- KLOSTRET 8:6×1 — Traktnamn / Fastighetsbeteckning

ANVISNINGAR

KOORDINATSYSTEM

System i plan: SWEREF 99 13 30
System i höjd: RH2000

KARTDEKLARATION

Kartunderlag tillhandhållet av Trafikverket.
Läge för koportar enligt inmätning av ÅF.

SKALA 1:2000

0 10 20 50 100 150 200 METER

TYP AV PLAN: VÄGPLAN

GRANSKNINGSSTATUS / SYFTE: FÖR GRANSKNING

HANDLINGSTYP: GRANSKNINGSHANDLING

DATUM: 2019-11-04

LEVERANS / ÄNDRINGS-PM:

OBJEKT: VÄG 49 SKARA - SKÖVDE DELEN AXVALL - VARNHEM

DELOMRÅDE / BANDEL: AXVALL - VARNHEM

ANLÄGGNINGSDEL: VÄG 49

OBJEKTNUMMER / KM: 150304

KONSTRUKTIONSNUMMER:

BESTÄLLARE: TRAFIKVERKET

LEVERANTÖR: ÅF INFRASTRUCTURE

SKAPAD AV: N. PERSSON

UPPDRAGSNUMMER: 717428

GODKÄND AV: J. EKSTRÖM

AVDELNING:

RITNINGSTYP: PLAN

TEKNIKOMRÅDE / INNEHÅLL: T VÄGUTFORMNING OCH TRAFIK

BESKRIVNING: ILLUSTRATIONSKARTA KM 7/600 - 8/800

SKALA: 1:2000

FORMAT: A1

FÖRVALTNINGSNUMMER:

RITNINGSNUMMER: 1 01 T 01 02

BLAD:

NÄSTA BLAD:

BET:

XREF MODELLV1000701 MODELLV1000702 MODELLV1000703 MODELLV1000740

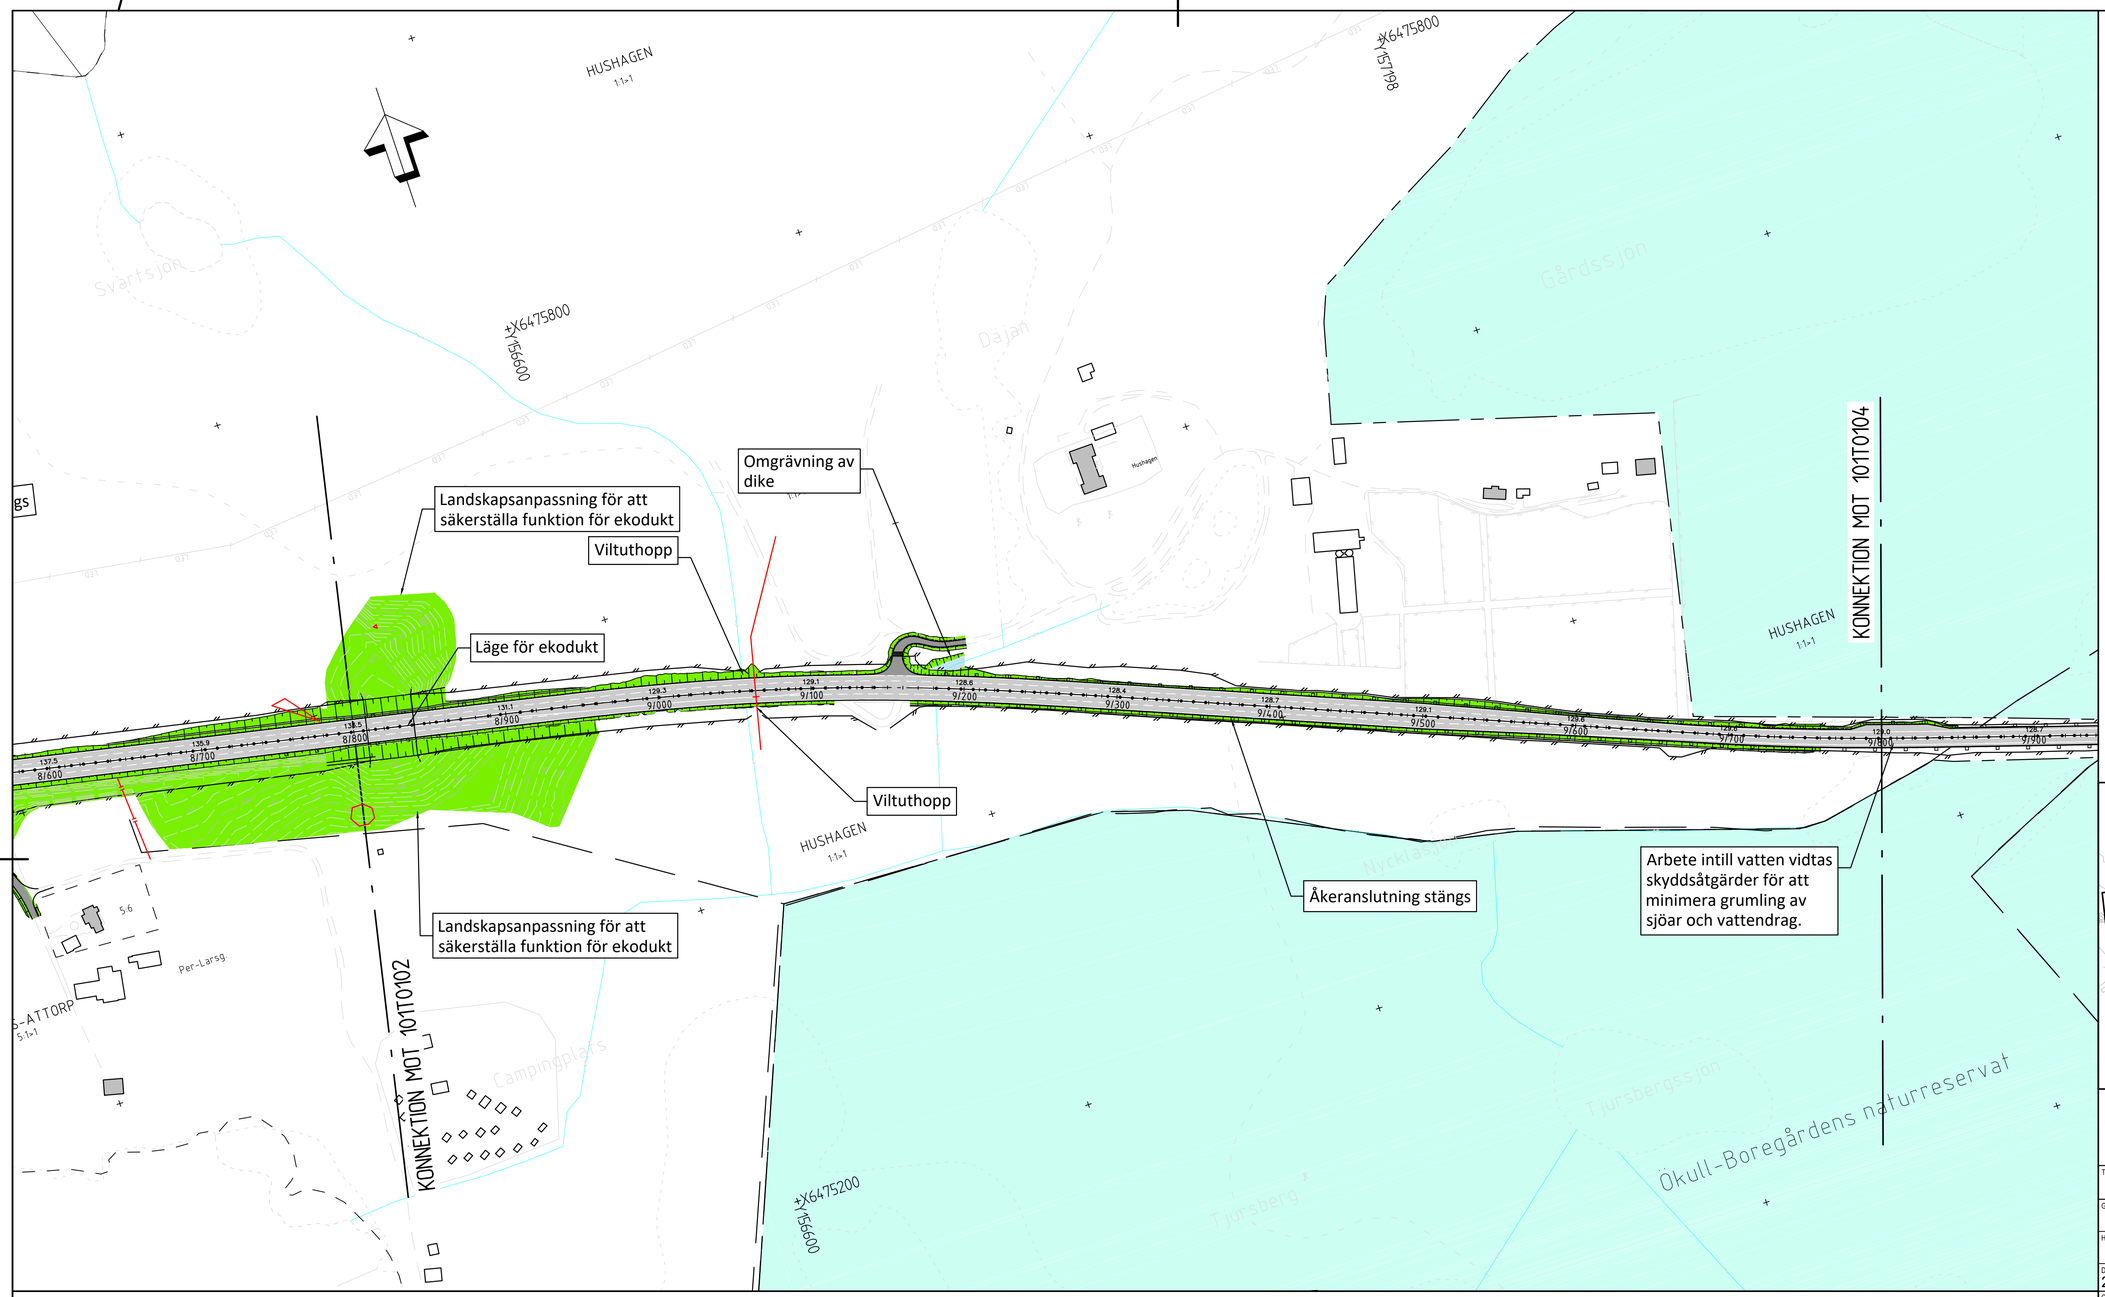

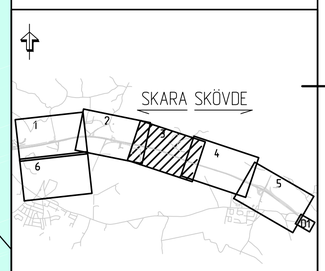

TECKENFÖRKLARING:

MARKSLAG

- Vatten (sjöar och större vattendrag)

ÖVRIGA BETECKNINGAR PÅ ILLUSTRATIONSKARTA

- Nytt vägförslag med längdmätning, mitträcke och höjdsättning (befintlig eller projekterad) (Y/YYY, XXX, XXX)
- Enskild väg - Föreslaget läge
- Fastighetsgräns
- Trakt-/kvartersgräns
- Byggnader (bostad, övrig byggnad)
- Natura2000-område

ÖVRIGA BETECKNINGAR PÅ ILLUSTRATIONSKARTA FORTS.

- Faunastängsel
- Sidoräcke
- Bullerskyddsplank - Obrännbar och ogenomsläpplig
- Biotopskyddat objekt - Stenmur
- Biotopskyddat objekt - Övrigt
- Väganslutning till befintlig väg som stängs genom särskilt beslut
- Fornlämning - Punkt
- Fornlämning - Område
- Vägdel som föreslås rivas
- KLOSTRET 8:6>1 - Traktnamn
- Fastighetsbeteckning

ANVISNINGAR

KOORDINATSYSTEM

System i plan: SWEREF 99 13 30
System i höjd: RH2000

KARTDEKLARATION

Kartunderlag tillhandhållet av Trafikverket.
Läge för koportar enligt inmätning av ÅF.

SKALA 1:2000
0 10 20 50 100 150 200
METER

TYP AV PLAN	VÄGPLAN
GRANSKNINGSSTATUS / SYFTE	FÖR GRANSKNING
HANDLINGSTYP	GRANSKNINGSHANDLING
DATUM	2019-11-04
LEVERANS / ÄNDRINGS-PM	
OBJEKT	VÄG 49 SKARA - SKÖVDE DELEN AXVALL - VARNHEM
DELOMRÅDE / BANDEL	AXVALL - VARNHEM
ANLÄGGNINGDEL	VÄG 49
OBJEKTNUMMER / KM	150304
KONSTRUKTIONSNUMMER	
BESTÄLLARE	TRAFIKVERKET
LEVERANTÖR	ÅF INFRASTRUCTURE
SKAPAD AV	N. PERSSON
UPPDRAGSNUMMER	717428
GODKÄND AV	J. EKSTRÖM
AVDELNING	
RITNINGSTYP	PLAN
TEKNIKOMRÅDE / INNEHÅLL	T VÄGUTFORMNING OCH TRAFIK
BESKRIVNING	ILLUSTRATIONSKARTA KM 8/800 - 9/800
SKALA	1:2000
FORMAT	A1
FÖRVALTNINGSNUMMER	
RITNINGSNUMMER	1 01 T 01 03
BLAD	
NÄSTA BLAD	
BET	

XREF MODELLVX0000701 2019-06-19 09:46
MODELLVX0000702 2019-06-19 09:56
MODELLVX1000201 2019-01-13 20:16
MODELLVX1000202 2019-01-13 20:11
MODELLVX1000204 2018-09-05 22:08
MODELLVX1000205
MODELLVX1000270
MODELLVX1000271 2019-01-14 11:39
MODELLVX1000272 2018-10-01 10:47
MODELLVX1000401 2018-09-05 21:23
MODELLVX1000501 2018-09-05 21:23
MODELLVX1000701 2018-10-18 09:49
MODELLVX1004101

FIL: X:\CENTRAL FILE SERVER\717428 - VÄG 49 DELEN AXVALL - VARNHEM - SSCZ\1-12_RITNINGAR\1\1-01\DEL\1 01T0103DWG, PLOTTAD: 2019-11-5, 10:24, AV ANVÄNDARE: ASG9644

Arbete intill vatten vidtas skyddsåtgärder för att minimera grumling av sjöar och vattendrag.

Uppehåll i mitträcke med vikbara käppar. Möjliggör åtkomst för jordbruksmark

Befintlig koport behålls

Viltuthopp

Befintlig koport ersätts med trumma

Åkeranslutning, höger- in/ut

Viltuthopp

Åkeranslutning, höger- in/ut

Åkeranslutning, höger- in/ut

KONNEKTION MOT 101T0103

KONNEKTION MOT 101T0105

HUSHAGEN 1:1>1

KLOSTRET 6:1>1

KLOSTRET 24:1

KLOSTRET 10:3

KROGSTORP 2:2>2

Kvisten

Lilla Långbasjön

Boregårdens naturreservat

+X6475400 +Y157600

+X6475000 +Y157600

+X6475400 +Y158400

TECKENFÖRKLARING:

MARKSLAG

- Vatten (sjöar och större vattendrag)

ÖVRIGA BETECKNINGAR PÅ ILLUSTRATIONSKARTA

- Nytt vägförslag med längdmätning, mitträcke och höjdsättning (befintlig eller projekterad) — Y/YYY, XXX XXX
- Enskild väg - Föreslaget läge
- Fastighetsgräns
- Trakt-/kvartersgräns
- Byggnader (bostad, övrig byggnad)
- Natura2000-område

ÖVRIGA BETECKNINGAR PÅ ILLUSTRATIONSKARTA FORTS.

- Faunastängsel
- Sidoräcke
- Bullerskyddsplank - Obrännbar och ogenomsläpplig
- Biotopskyddat objekt - Stenmur
- Biotopskyddat objekt - Övrigt
- Väganslutning till befintlig väg som stängs genom särskilt beslut
- Fornlämning - Punkt
- Fornlämning - Område
- Vägdel som föreslås rivas
- KLOSTRET 8:6>1 — Traktnamn / Fastighetsbeteckning

ANVISNINGAR

KOORDINATSYSTEM
System i plan: SWEREF 99 13 30
System i höjd: RH2000

KARTDEKLARATION
Kartunderlag tillhandahållet av Trafikverket.
Läge för koportar enligt inmätning av ÅF.

SKALA 1:2000
0 10 20 50 100 150 200
METER

SKARA SKÖVDE

TYP AV PLAN	VÄGPLAN
GRANSKNINGSSTATUS / SYFTE	FÖR GRANSKNING
HANDLINGSTYP	GRANSKNINGSHANDLING
DATUM	2019-11-04
LEVERANS / ÄNDRINGS-PM	
OBJEKT	VÄG 49 SKARA - SKÖVDE DELEN AXVALL - VARNHEM
DELOMRÅDE / BANDEL	AXVALL - VARNHEM
ANLÄGGNINGDEL	VÄG 49
OBJEKTNUMMER / KM	150304
KONSTRUKTIONSNUMMER	
BESTÄLLARE	TRAFIKVERKET
LEVERANTÖR	ÅF INFRASTRUCTURE
SKAPAD AV	N. PERSSON
UPPDRAGSNUMMER	717428
GODKÄND AV	J. EKSTRÖM
AVDELNING	
RITNINGSTYP	PLAN
TEKNIKOMRÅDE / INNEHÅLL	T VÄGUTFORMNING OCH TRAFIK
BESKRIVNING	ILLUSTRATIONSKARTA KM 9/800 - 11/000
SKALA	1:2000
FORMAT	A1
FÖRVALTNINGSNUMMER	
RITNINGSNUMMER	1 01 T 01 04
BLAD	
NÄSTA BLAD	
BET	

FIL: X:\CENTRAL FILE SERVER\717428 - VÄG 49 DELEN AXVALL - VARNHEM\2-SKEDE\1-VU\2-RITNINGAR\1-T\ARTEFEKTER\101T0104.DWG PLOTTAD: 2019-11-5 10:25 AV ANVÄNDARE A59664

XREF
MODELL\VX0009701 2017-06-19 04:48
MODELL\VX0009702 2019-10-18 18:36
MODELL\TX0009704
MODELL\VX0009705 2018-09-05 22:18
MODELL\VX0010201
MODELL\VX0010202
MODELL\TX0010204
MODELL\VX0010207
MODELL\VX0010208
MODELL\TX0010210
MODELL\VX0010211
MODELL\VX0010212
MODELL\TX0010214
MODELL\VX0010215
MODELL\TX0010216
MODELL\TX0010217
2019-01-18 20:16
2019-01-18 20:11
2019-01-18 20:11
2019-01-14 11:39
2018-09-05 22:57
2018-09-05 22:57
2018-09-06 21:23
2018-09-06 09:49

Gångväg med trapp

Passage i plan, med god sikt.

Parkering för cykel och moped

Viltuthopp

Befintlig koport rivs

Busshållplats

Åkeranslutning stängs

Väg 49 sänks, ny bro möjliggör planfri korsning

Åkeranslutning stängs

Befintlig koport rivs och ersätts med trumma

Åkeranslutning, höger- in/ut

Viltstängsel upphör

Korsning, höger in/höger ut.

Banvallen föreslås hyvlas ned något.

Befintlig väg föreslås breddas.

Föreslaget nytt läge enskild väg.

Viltuthopp

Busshållplats

Parkering för cykel och moped

Pendlarparkering

Befintlig vattenledning behålls i plan men sänks under väg 49

Bullerskyddsvall

Ny gångbana föreslås anläggas intill befintlig bebyggelse

Åkeranslutning stängs

Viltuthopp

Ny gång- och cykelbana

KONNEKTION MOT 101T0104

KONNEKTION MOT D1

GRÄNS FÖR VÄGPLAN

TECKENFÖRKLARING:

MARKSLAG

- Vatten (sjöar och större vattendrag)

ÖVRIGA BETECKNINGAR PÅ ILLUSTRATIONSKARTA

- Nytt vägförslag med längdmätning, mitträcke och höjdsättning (befintlig eller projekterad) — Y/YYY, XXX, XXX
- Enskild väg - Föreslaget läge
- Fastighetsgräns
- Trakt-/kvartersgräns
- Byggnader (bostad, övrig byggnad)
- Natura2000-område

ÖVRIGA BETECKNINGAR PÅ ILLUSTRATIONSKARTA FORTS.

- Faunastängsel
- Sidoräcke
- Bullerskyddsplank - Obrännbar och ogenomsläpplig
- Biotopskyddat objekt - Stenmur
- Biotopskyddat objekt - Övrigt
- Väganslutning till befintlig väg som stängs genom särskilt beslut
- Fornlämning - Punkt
- Fornlämning - Område
- Vägdel som föreslås rivas
- KLOSTRET — Traktnamn
- 8:6>1 — Fastighetsbeteckning

ANVISNINGAR

KOORDINATSYSTEM

System i plan: SWEREF 99 13 30
System i höjd: RH2000

KARTDEKLARATION

Kartunderlag tillhandhållet av Trafikverket.
Läge för koportar enligt inmätning av ÅF.

SKALA 1:2000
0 10 20 50 100 150 200
METER

SKARA SKÖVDE

TYP AV PLAN
VÄGPLAN

GRANSKNINGSSTATUS / SYFTE
FÖR GRANSKNING

HANDLINGSTYP
GRANSKNINGSHANDLING

DATUM	LEVERANS / ÄNDRINGS-PM
2019-11-04	

OBJEKT
VÄG 49 SKARA - SKÖVDE
DELEN AXVALL - VARNHEM

DELOMRÅDE / BANDEL
AXVALL - VARNHEM

ANLÄGGNINGSDEL
VÄG 49

OBJEKTNUMMER / KM	KONSTRUKTIONSNUMMER
150304	

BESTÄLLARE	LEVERANTÖR
TRAFIKVERKET	ÅF INFRASTRUCTURE

SKAPAD AV	UPPDRAGSNUMMER
N. PERSSON	717428
GODKÄND AV	AVDELNING
J. EKSTRÖM	

RITNINGSTYP
PLAN

TEKNIKOMRÅDE / INNEHÅLL
T VÄGUTFORMNING OCH TRAFIK

BESKRIVNING
ILLUSTRATIONSKARTA
KM 11/000 - 12/230

SKALA	FORMAT	FÖRVALTNINGSNUMMER
1:2000	A1	

RITNINGSNUMMER	BLAD	NÄSTA BLAD	BET
1 01 T 01 05			

XREF M2DELLV1010201 M2DELLV1010202 M2DELLV1010203 M2DELLV1010204 M2DELLV1010205 M2DELLV1010206 M2DELLV1010207 M2DELLV1010208 M2DELLV1010209 M2DELLV1010210 M2DELLV1010211 M2DELLV1010212 M2DELLV1010213 M2DELLV1010214 M2DELLV1010215 M2DELLV1010216 M2DELLV1010217 M2DELLV1010218 M2DELLV1010219 M2DELLV1010220 M2DELLV1010221 M2DELLV1010222 M2DELLV1010223 M2DELLV1010224 M2DELLV1010225 M2DELLV1010226 M2DELLV1010227 M2DELLV1010228 M2DELLV1010229 M2DELLV1010230 M2DELLV1010231 M2DELLV1010232 M2DELLV1010233 M2DELLV1010234 M2DELLV1010235 M2DELLV1010236 M2DELLV1010237 M2DELLV1010238 M2DELLV1010239 M2DELLV1010240

KONNEKTION MOT 101T0101

Väg 2748 stängs för biltrafik och övergår i gång- och cyklebana i höjd med idrottsplatsen

Skjutbana

Axvalla hed

Militärt övningsområde

Idrottsplats

Svackorna

Skola

Odens-
gården

KULETOMTEN

Axvall

2748

LEDNÄT 12 kV 155-307.1

LEDNÄT 12 kV 155-307.2

+X6475200
Y155000

+X6474800
Y150000

SKARA SKÖVDE

TECKENFÖRKLARING:

MARKSLAG

- Vatten (sjöar och större vattendrag)

ÖVRIGA BETECKNINGAR PÅ ILLUSTRATIONSKARTA

- Nytt vägförslag med längdmätning, mitträcke och höjdsättning (befintlig eller projekterad) — Y/YYY, XXX XXX
- Enskild väg - Föreslaget läge
- Fastighetsgräns
- Trakt-/kvartersgräns
- Byggnader (bostad, övrig byggnad)
- Natura2000-område

ÖVRIGA BETECKNINGAR PÅ ILLUSTRATIONSKARTA FORTS.

- Faunastängsel
- Sidoräcke
- Bullerskyddsplank - Obrännbar och ogenomsläpplig
- Biotopskyddat objekt - Stenmur
- Biotopskyddat objekt - Övrigt
- Väganslutning till befintlig väg som stängs genom särskilt beslut
- Fornlämning - Punkt
- Fornlämning - Område
- Vägdel som föreslås rivas
- KLOSTRET — Traktnamn
- 8:6>1 — Fastighetsbeteckning

ANVISNINGAR

KOORDINATSYSTEM

System i plan: SWEREF 99 13 30
System i höjd: RH2000

KARTDEKLARATION

Kartunderlag tillhandhållet av Trafikverket.
Läge för koportar enligt inmätning av ÅF.

SKALA 1:2000

0 10 20 50 100 150 200
METER

TYP AV PLAN: VÄGPLAN

GRANSKNINGSSTATUS / SYFTE: FÖR GRANSKNING

HANDLINGSTYP: GRANSKNINGSHANDLING

DATUM	LEVERANS / ÄNDRINGS-PM
2019-11-04	

OBJEKT: VÄG 49 SKARA - SKÖVDE
DELEN AXVALL - VARNHEM

DELOMRÅDE / BANDEL: AXVALL - VARNHEM

ANLÄGGNINGDEL: VÄG 49

OBJEKTNUMMER / KM	KONSTRUKTIONSNUMMER
150304	

BESTÄLLARE: TRAFIKVERKET

LEVERANTÖR: ÅF INFRASTRUCTURE

SKAPAD AV	UPPDRAGSNUMMER
N. PERSSON	717428
GODKÄND AV: J. EKSTRÖM	AVDELNING

RITNINGSTYP: PLAN

TEKNIKOMRÅDE / INNEHÅLL: T VÄGUTFORMNING OCH TRAFIK

BESKRIVNING: ILLUSTRATIONSKARTA
VÄG 2748

SKALA	FORMAT	FÖRVALTNINGSNUMMER
1:2000	A1	

RITNINGSNUMMER	BLAD	NÄSTA BLAD	BET
1 01 T 01 06			

XREF MODELL\V0100029 2019-09-05 22:38 ÅF
MODELL\V0100002 2019-09-05 21:20 ÅF
MODELL\V0100001 2019-01-14 14:19 ÅF
MODELL\V0100501 2018-09-05 20:47 ÅF
MODELL\V0100105 2018-05-11 14:57 ÅF
MODELL\V0100101 2018-09-05 21:23 ÅF
MODELL\V0100201 2018-09-05 21:23 ÅF
MODELL\V0100301 2017-06-19 06:48 ÅF
MODELL\V0100701 2019-01-13 20:36 ÅF
MODELL\V0100503 2019-01-13 18:30 ÅF
MODELL\V0100504 2019-01-14 14:12 ÅF
MODELL\V0100509 ÅF

FIL: X:\CENTRAL FILE SERVER\717428 - VÄG 49 DELEN AXVALL - VARNHEM\F-2\S27\-12_RITNINGAR\V1\T-BEDÖD\V0100504.DWG PLOTTAD: 2019-11-15 10:25 AV ANVÄNDARE: A50964