




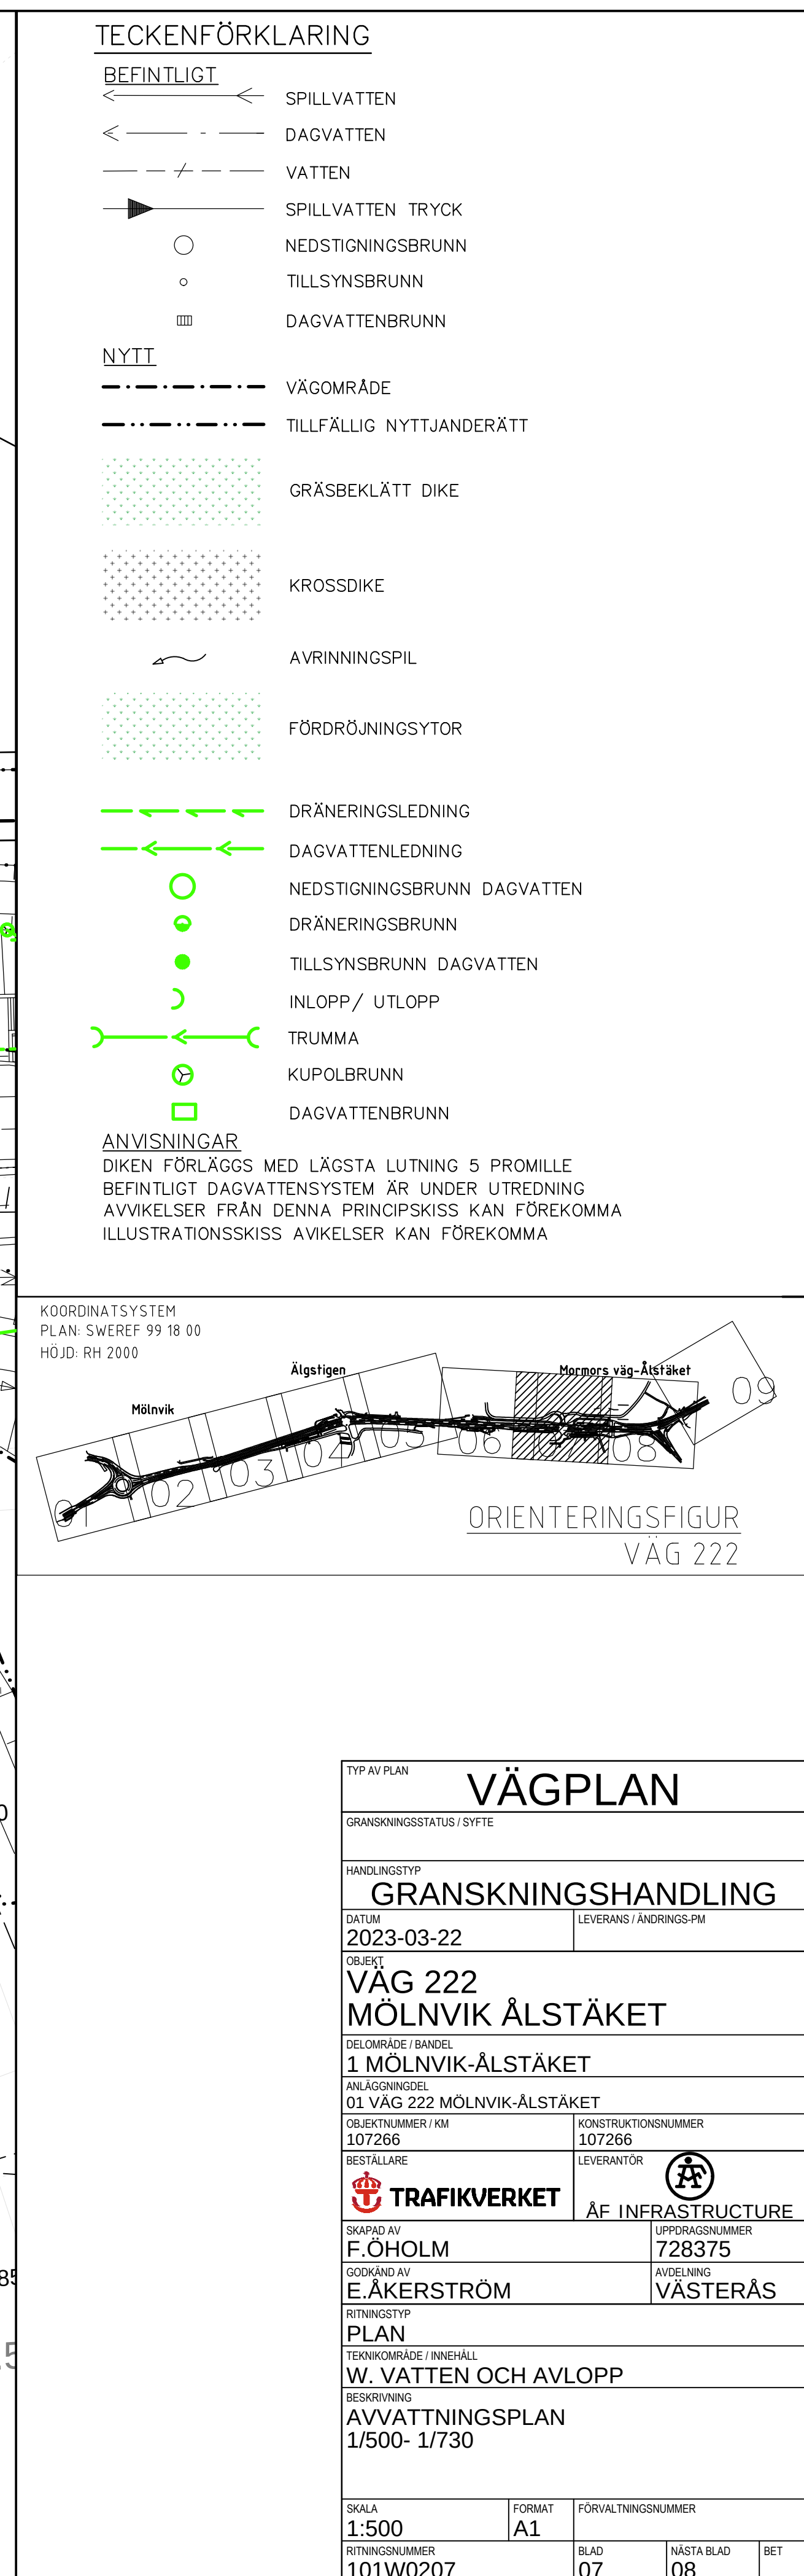

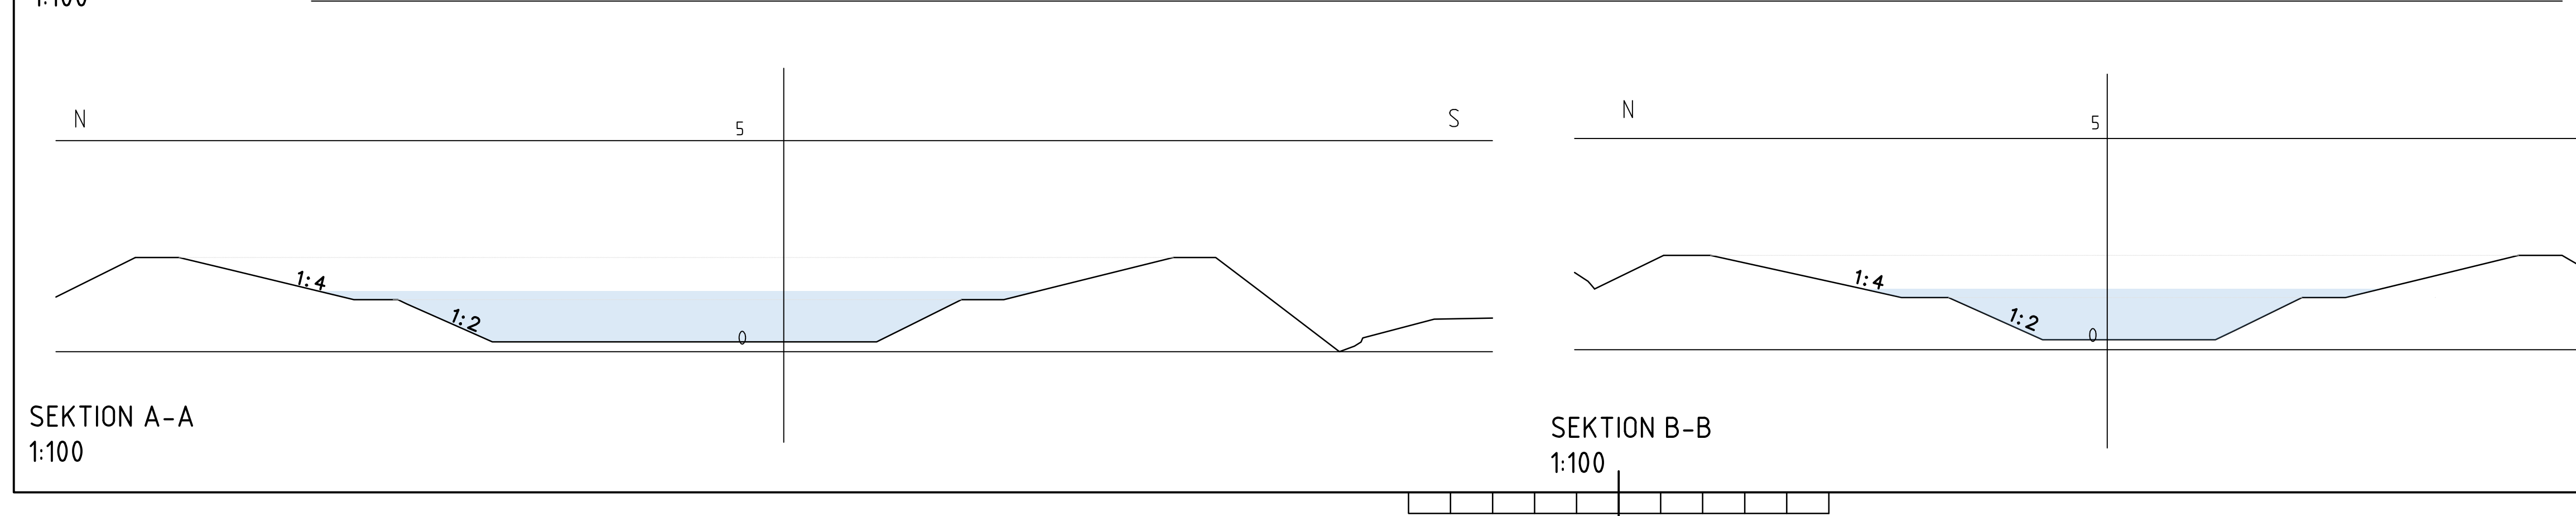

TYP AV PLAN			
VÄGPLAN			
GRANSKNINGSSTATUS / SYFTE			
HANDLINGSTYP			
GRANSKNINGSHANDLING			
DATUM 2023-03-22		LEVERANS / ANDRINGS PM	
OBJEKT			
VÄG 222 MÖLNVIK ÅLSTÄKET			
DELOMRÅDE / BÄNDEL			
1 MÖLNVIK-ÅLSTÄKET			
ANLÄGGNINGSDEL			
01 VÄG 222 MÖLNVIK-ÅLSTÄKET			
OBJEKTNUMMER / KM		KONSTRUKTIONSNUMMER	
107266		107266	
BESTÄLLARE		LEVERANTÖR	
 TRAFIKVERKET		ÄF INFRASTRUCTURE	
SKAPAD AV		UPPDRAGSGRUPP	
F.ÖHOLM		728375	
GODKÄND AV		AVDELNING	
E.ÅKERSTRÖM		VÄSTERÅS	
RITNINGSTYP			
PLAN			
TEKNIKOMRÅDE / INNEHÅLL			
W. VATTEN OCH AVLOPP			
BESKRIVNING			
AVVATTNINGSPLAN 1/100-1/150			
SKALA	FORMAT	FÖRVALTNINGSNUMMER	
1:100/1:400	A1		
RITNINGSNUMMER	BLAD	NÄSTA BLAD	BET
101W0501	09	-	

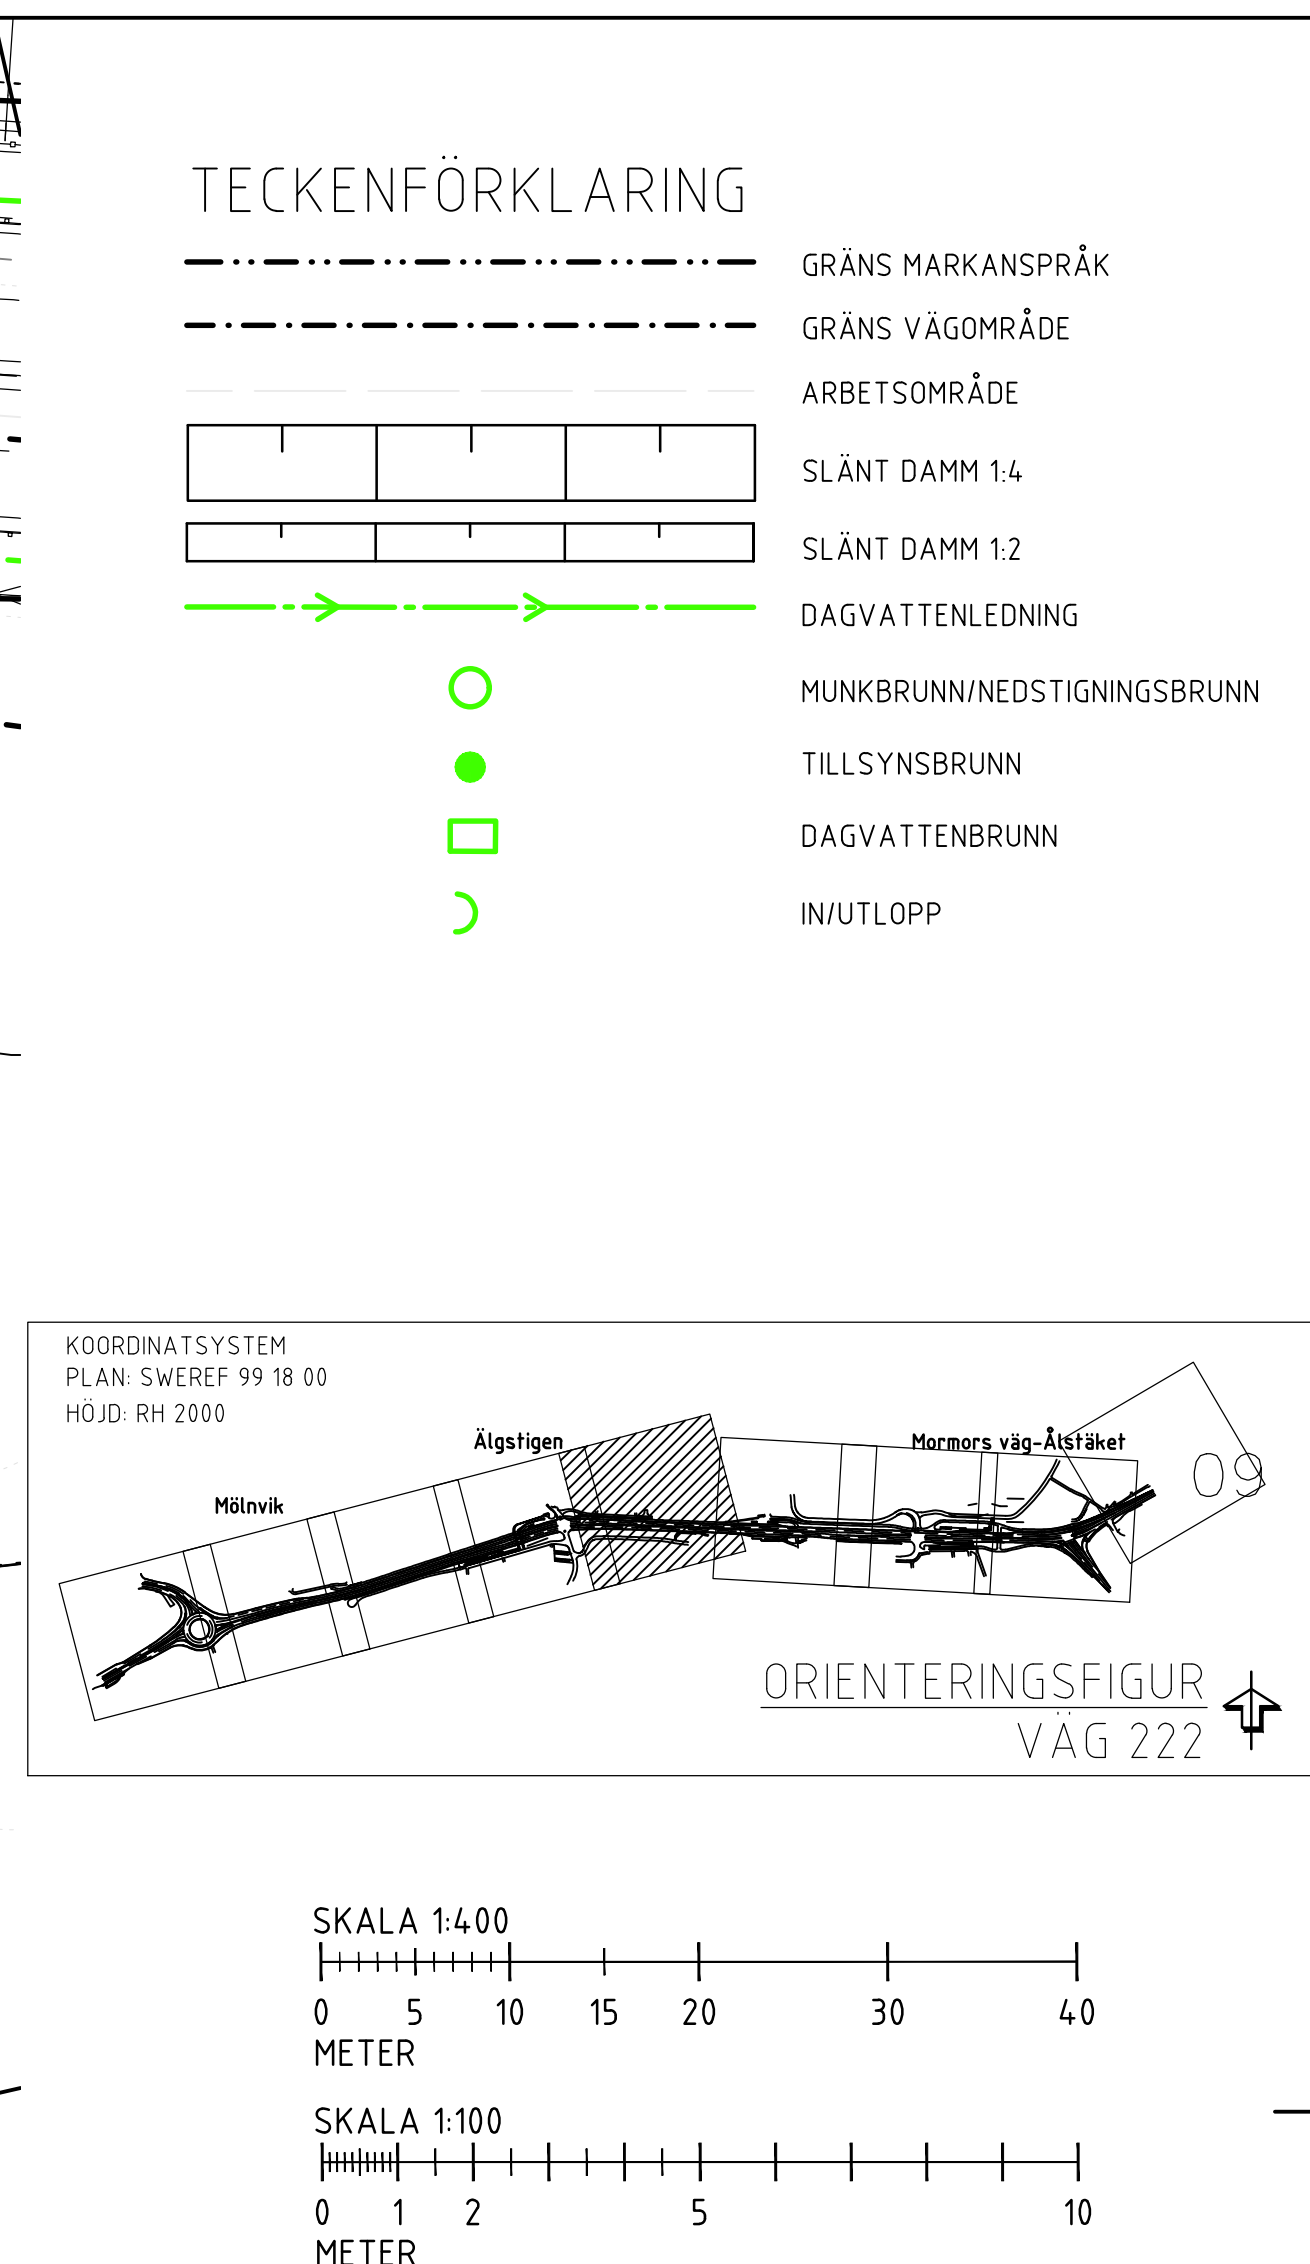