


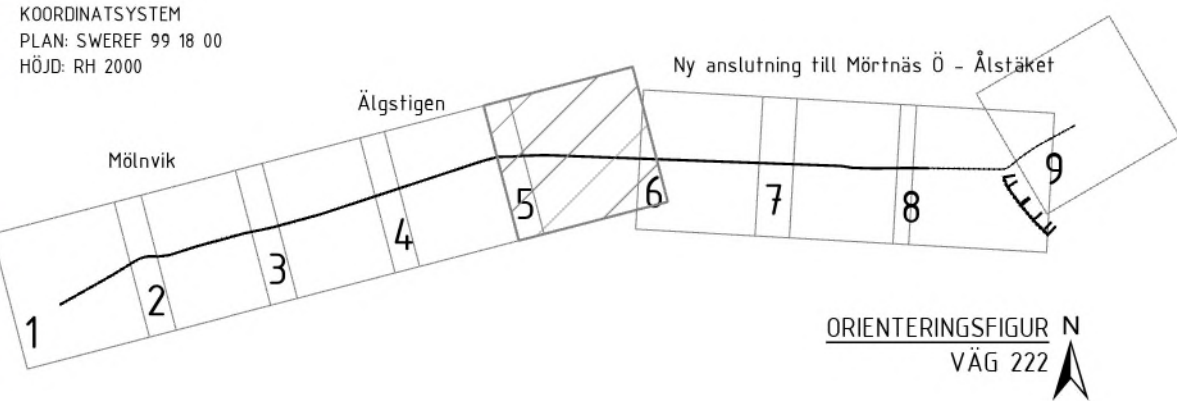

TECKENFÖRKLARING:	
	BULLERSKYDDSSKÄRM
	VÄGKANT FÖR VÄG SOM EJ SKA FASTSTÄLLAS
	VÄGKANT
	MITTRÄCKE
	STÖDMUR
	SLANT
	GRÄNS MELLAN OLIKA TYPER AV MARKANSPRÅK
	GRÄNS FÖR NYTT VÄGOMRÅDE
	NY VÄGOMRÅDE FÖR VÄG 222
	ÖVERGÅNGSSTÄLLE
	ANSLUTNING FÖRESLÅS STANGAS



TYP AV PLAN		VÄGPLAN	
GRANSKNINGSSTATUS / SYFTE			
HANDLINGSTYP			
DATUM 2025-10-10		LEVERANS / ÄNDRINGS-PM	
OBJEKT VÄG 222 MÖLNVIK - ÄLSTÅKET			
DELOMRÅDE / BANDEL 1 MÖLNVIK - ÄLSTÅKET			
ANLÄGGNINGSDRAG 01 VÄG 222 MÖLNVIK-ÄLSTÅKET			
OBJEKTNUMMER / KM 107266		KONSTRUKTIONNUMMER	
BESTÄLLARE  TRAFIKVERKET		LEVERANTÖR 	
SKAPAD AV H.ÖSKARSSON		UPPDRAGNUMMER 728375	
GODKÄND AV E. ÅKERSTRÖM		ÄNDRING	
RITNINGSTYP PLANRITNING			
TEKNIKOMRÅDE / INNEHÅLL T VÄGUTFORMNING OCH TRAFIK			
BESKRIVNING ILLUSTRATIONSKARTA			
KM 0/950 - 1/220			
SKALA 1:500		FORMAT A1	
FÖRVALTNINGSNUMMER 101T0105		BLAD 5	
		NÄSTA BLAD 6	
		BET	