




TECKENFÖRKLARING:

- BULLERSKYDDSSKÄRM
- VÄGKANT FÖR VÄG SOM EJ SKA FASTSTÄLLAS
- VÄGKANT
- STÖDMUR
- TRAPPA
- SLÄNT
- GRÄNS MELLAN OLIKA TYPER AV MARKANSPRÅK
- GRÄNS FÖR NYTT VÄGOMRÅDE
- GRÄNS FÖR VÄGPLAN
- NY VÄGKONSTRUKTION FÖR VÄG 222
- ÖVERGÅNGSSTÄLLE
- ANSLUTNING FÖRESLÅS STÄNGAS

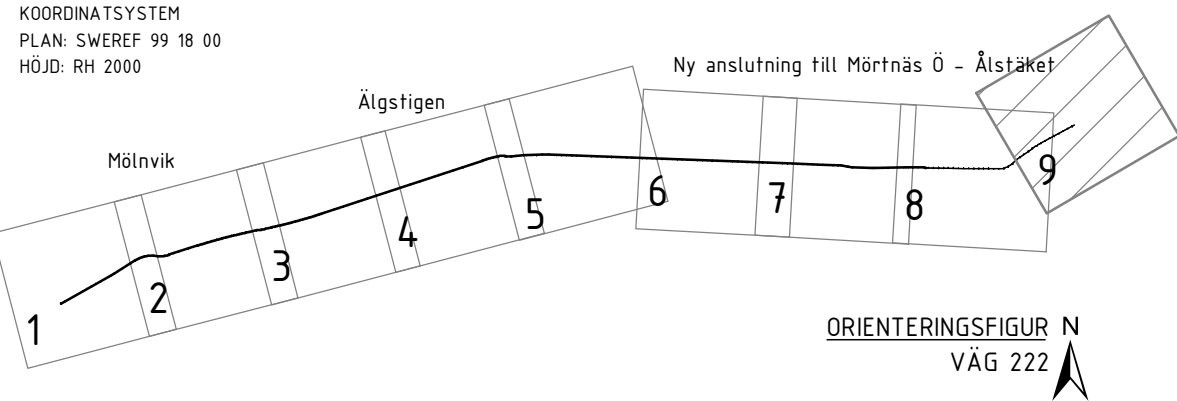

TYP AV PLAN		VÄGPLAN	
GRANSKNINGSSTATUS / SYFTE			
HANDLINGSTYP			
DATUM 2023-03-22		LEVERANS / ÄNDRINGS-PM	
OBJEKT VÄG 222 MÖLNVIK - ÄLSTÅKET			
DELOMRÅDE / BANDEL 1 MÖLNVIK - ÄLSTÅKET			
ANLÄGGNINGSDDEL 01 VÄG 222 MÖLNVIK-ÄLSTÅKET			
OBJEKTNUMMER / KM 107266		KONSTRUKTIONNUMMER	
BESTÄLLARE  TRAFIKVERKET		LEVERANTÖR 	
SKAPAD AV H.OSKARSSON		UPPDRAGSNUMMER 728375	
GODKÄND AV E. ÅKERSTRÖM		ÄNDRING	
RITNINGSTYP PLANRITNING			
TEKNIKOMRÅDE / INNEHÅLL T VÄGUTFORMNING OCH TRAFIK			
BESKRIVNING ILLUSTRATIONSKARTA KM 2/000 - 2/090			
SKALA 1:500		FÖRVALTNINGSNUMMER	
RITNINGNUMMER 101T0109		BLAD 9	NÄSTA BLAD BET