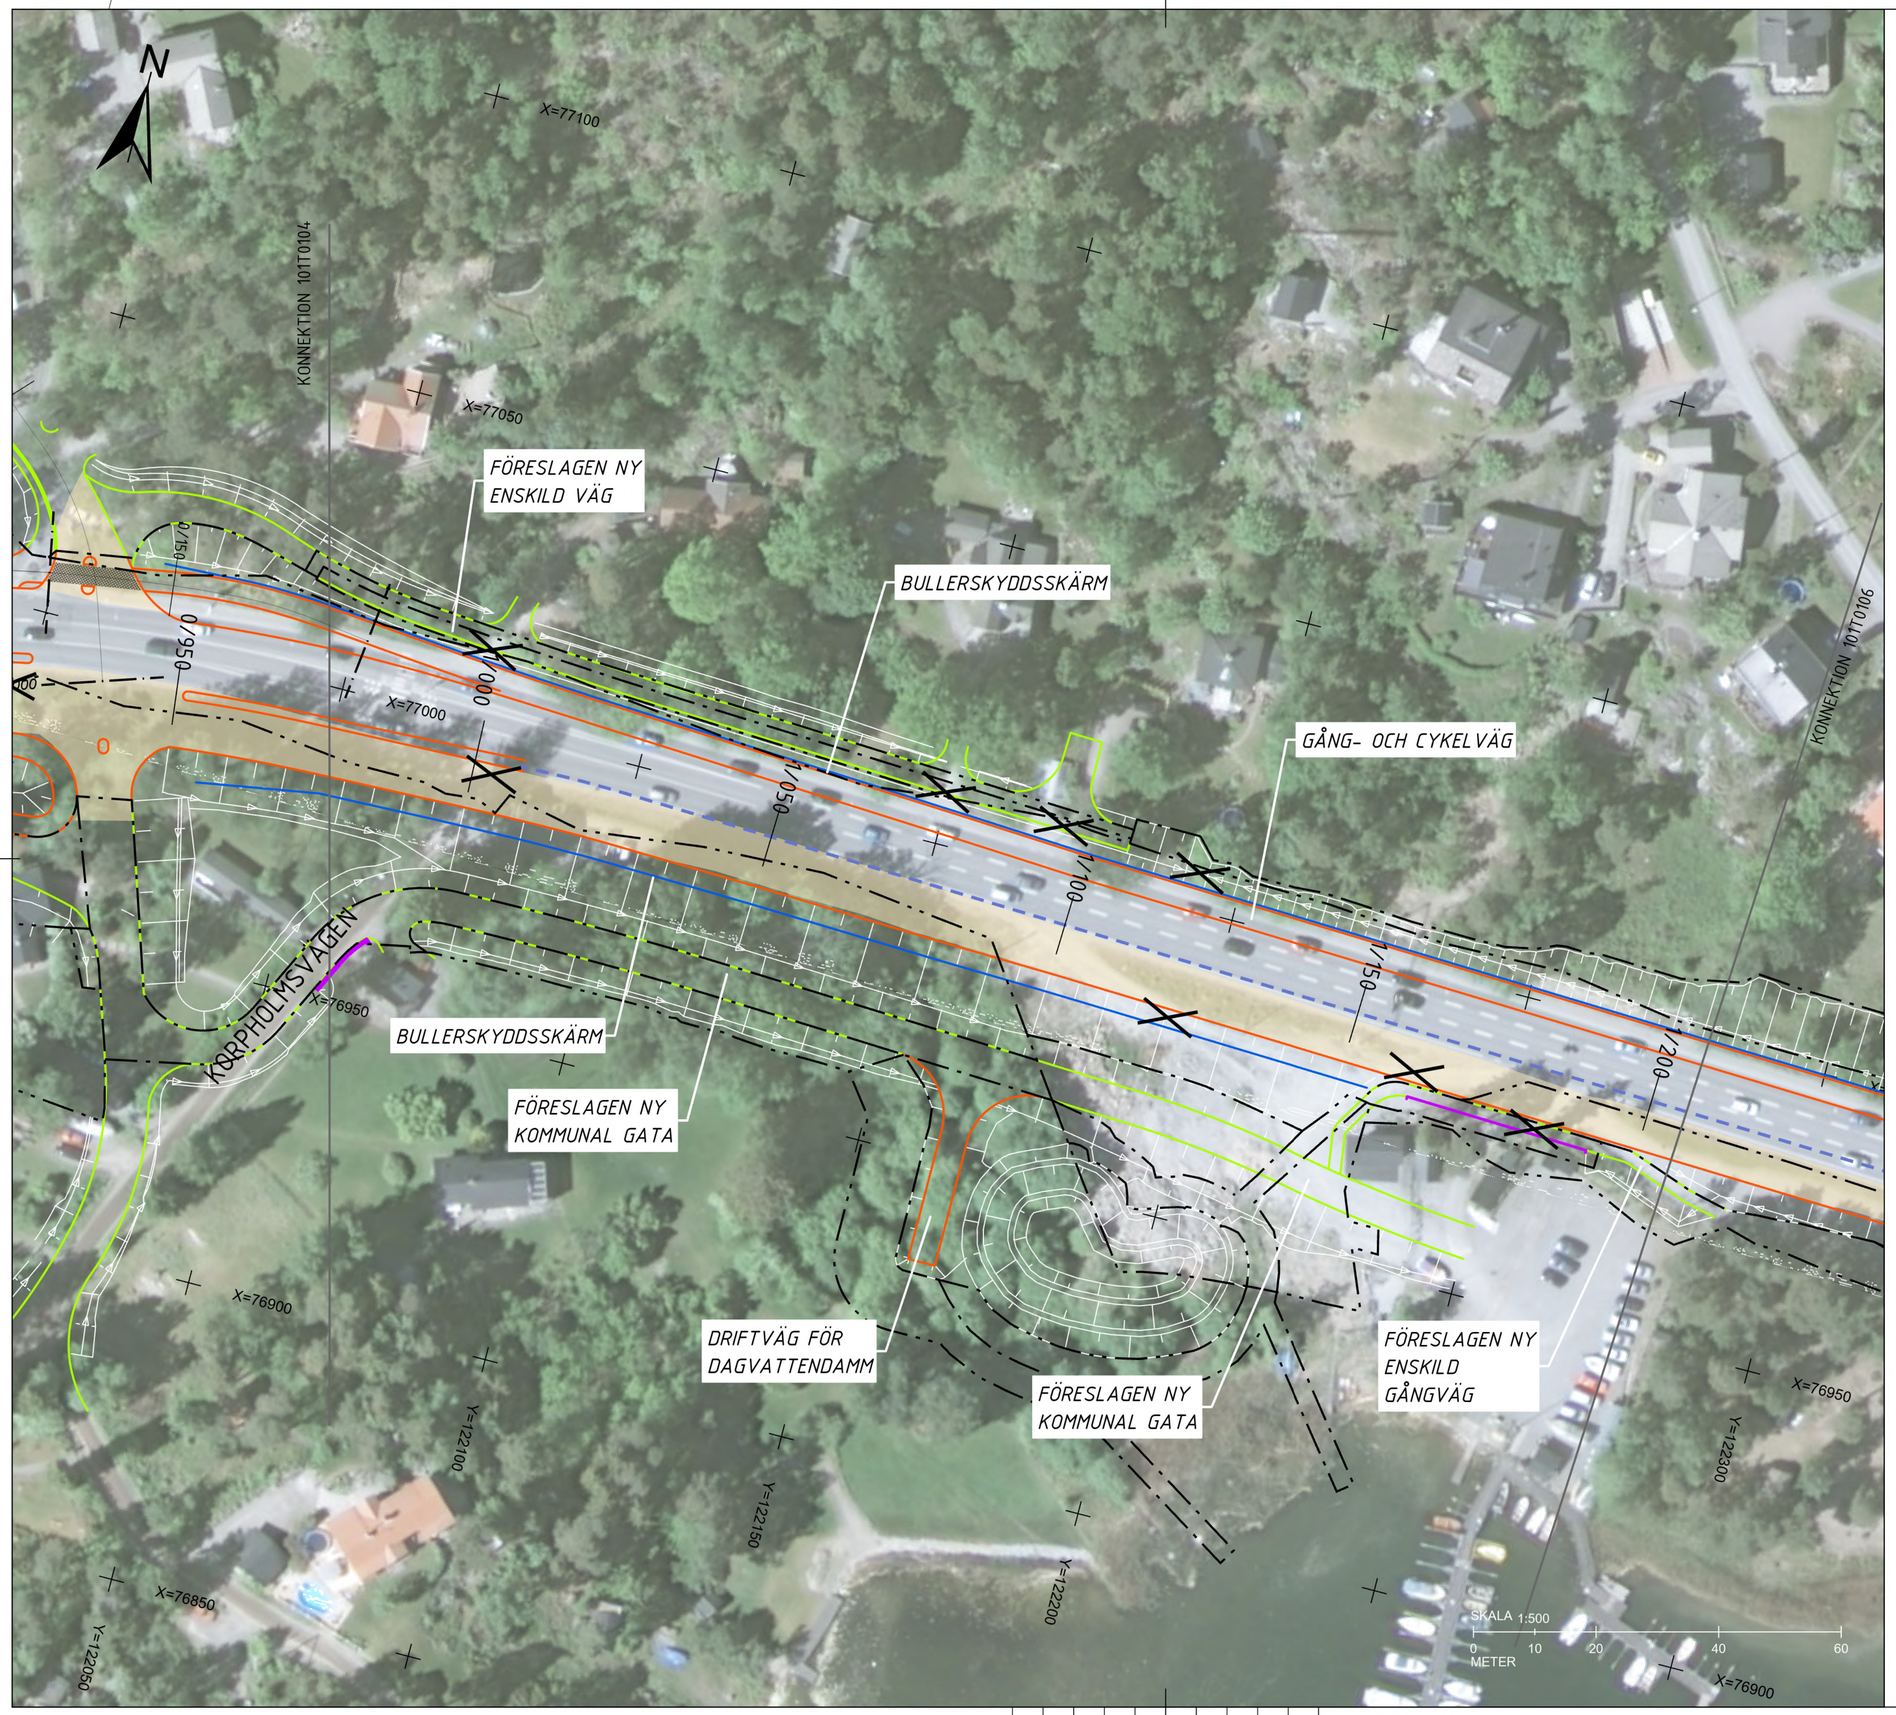

TECKENFÖRKLARING:

- BULLERSKYDDSSKÄRM
- VÄGKANT FÖR VÄG SOM EJ SKA FASTSTÄLLAS
- VÄGKANT
- MITTRÄCKE
- STÖDMUR
- SLÄNT
- GRÄNS MELLAN OLIKA TYPER AV MARKANSPRÄK
- GRÄNS FÖR NYTT VÄGOMRÅDE
- NY VÄGKONSTRUKTION FÖR VÄG 222
- ÖVERGÅNGSSTÄLLE
- ANSLUTNING FÖRESLÅS STÄNGAS

KOORDINATSYSTEM
PLAN: SWEREF 99 18 00
HÖJD: RH 2000

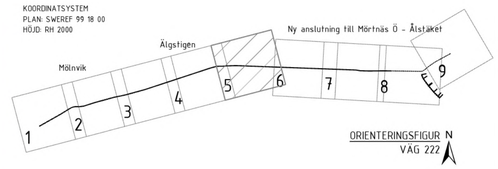

ORIENTERINGSFIGUR N
VÄG 222

TYP AV PLAN: VÄGPLAN

GRANSKNINGSSTATUS / SYFTE:

HANDLINGSTYP:

DATUM: 2025-10-10

LEVERANS / ÄNDRINGS-PM:

OBJEKT: VÄG 222 MÖLNVIK - ÅLSTÄKET

DELOMRÅDE / BANDEL: 1 MÖLNVIK - ÅLSTÄKET

ANLÄGGNINGSDEL: 01 VÄG 222 MÖLNVIK-ÅLSTÄKET

OBJEKTNUMMER / KM: 107266

KONSTRUKTIONSNUMMER:

BESTÄLLARE: TRAFIKVERKET

LEVERANTÖR:

SKAPAD AV: H.OSKARSSON

UPPDRAGSNUMMER: 728375

GODKÄND AV: E. ÅKERSTRÖM

AVDELNING:

RITNINGSTYP: PLANRITNING

TEKNIKOMRÅDE / INNEHÅLL: T VÄGUTFORMNING OCH TRAFIK

BESKRIVNING: ILLUSTRATIONSKARTA
KM 0/950 - 1/220

SKALA	FORMAT	FÖRVALTNINGSNUMMER		
1:500	A1			
RITNINGSNUMMER		BLAD	NÄSTA BLAD	BET
101T0105		5	6	