




TECKENFÖRKLARING:	
	BULLERSKYDDSSKÄRM
	VÄGKANT FÖR VÄG SOM EJ SKA FASTSTÄLLAS
	VÄGKANT
	MITTRÄCKE
	STÖDMUR
	SLÄNT
	GRÄNS MELLAN OLIKA TYPER AV MARKANSPRÅK
	GRÄNS FÖR NYTT VÄGOMRÅDE
	NY VÄGKONSTRUKTION FÖR VÄG 222
	ÖVERGÅNGSSTÄLLE
	ANSLUTNING FÖRESLÄS STÄNGAS

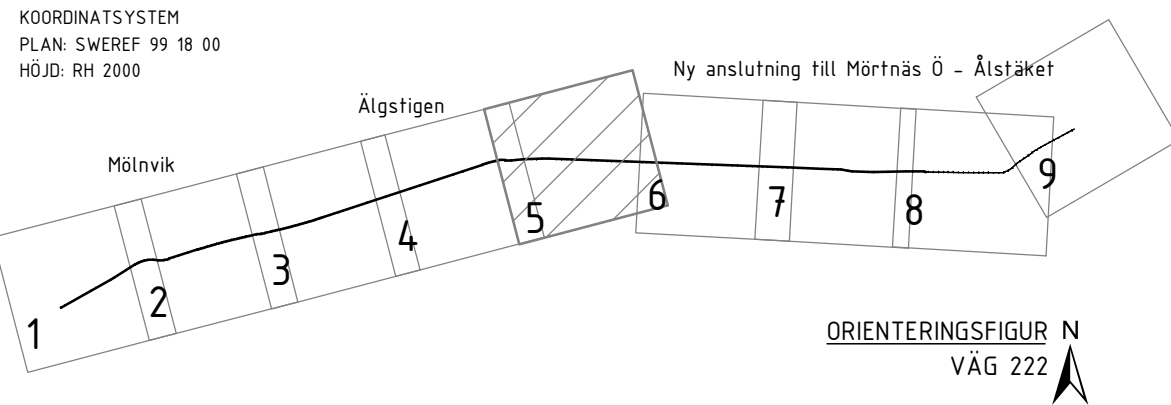

TYP AV PLAN		VÄGPLAN	
GRANSKNINGSSTATUS / SYFTE			
HANDLINGSTYP			
GRANSKNINGSHANDLING			
DATUM 2023-03-22		LEVERANS / ÄNDRINGS-PM	
OBJEKT			
VÄG 222 MÖLNVIK - ÄLSTÅKET			
DELOMRÅDE / BANDEL			
1 MÖLNVIK - ÄLSTÅKET			
ANLÄGGNINGSDDEL			
01 VÄG 222 MÖLNVIK-ÄLSTÅKET			
OBJEKTNUMMER / KM 107266		KONSTRUKTIONNUMMER	
BESTÄLLARE		LEVERANTÖR	
 TRAFIKVERKET			
SKAPAD AV H.ÖSKARSSON		UPPDRAGSNUMMER 728375	
GODKÄND AV E.ÅKERSTRÖM		ÄNDRING AVDELNING	
RITNINGSTYP			
PLANRITNING			
TEKNIKOMRÅDE / INNEHÅLL			
T VÄGUTFORMNING OCH TRAFIK			
BESKRIVNING			
ILLUSTRATIONSKARTA			
KM 0/950 - 1/220			
SKALA 1:500		FÖRVALTNINGSNUMMER	
RITNINGNUMMER 101T0105		BLAD 5	NÄSTA BLAD 6
		BET	