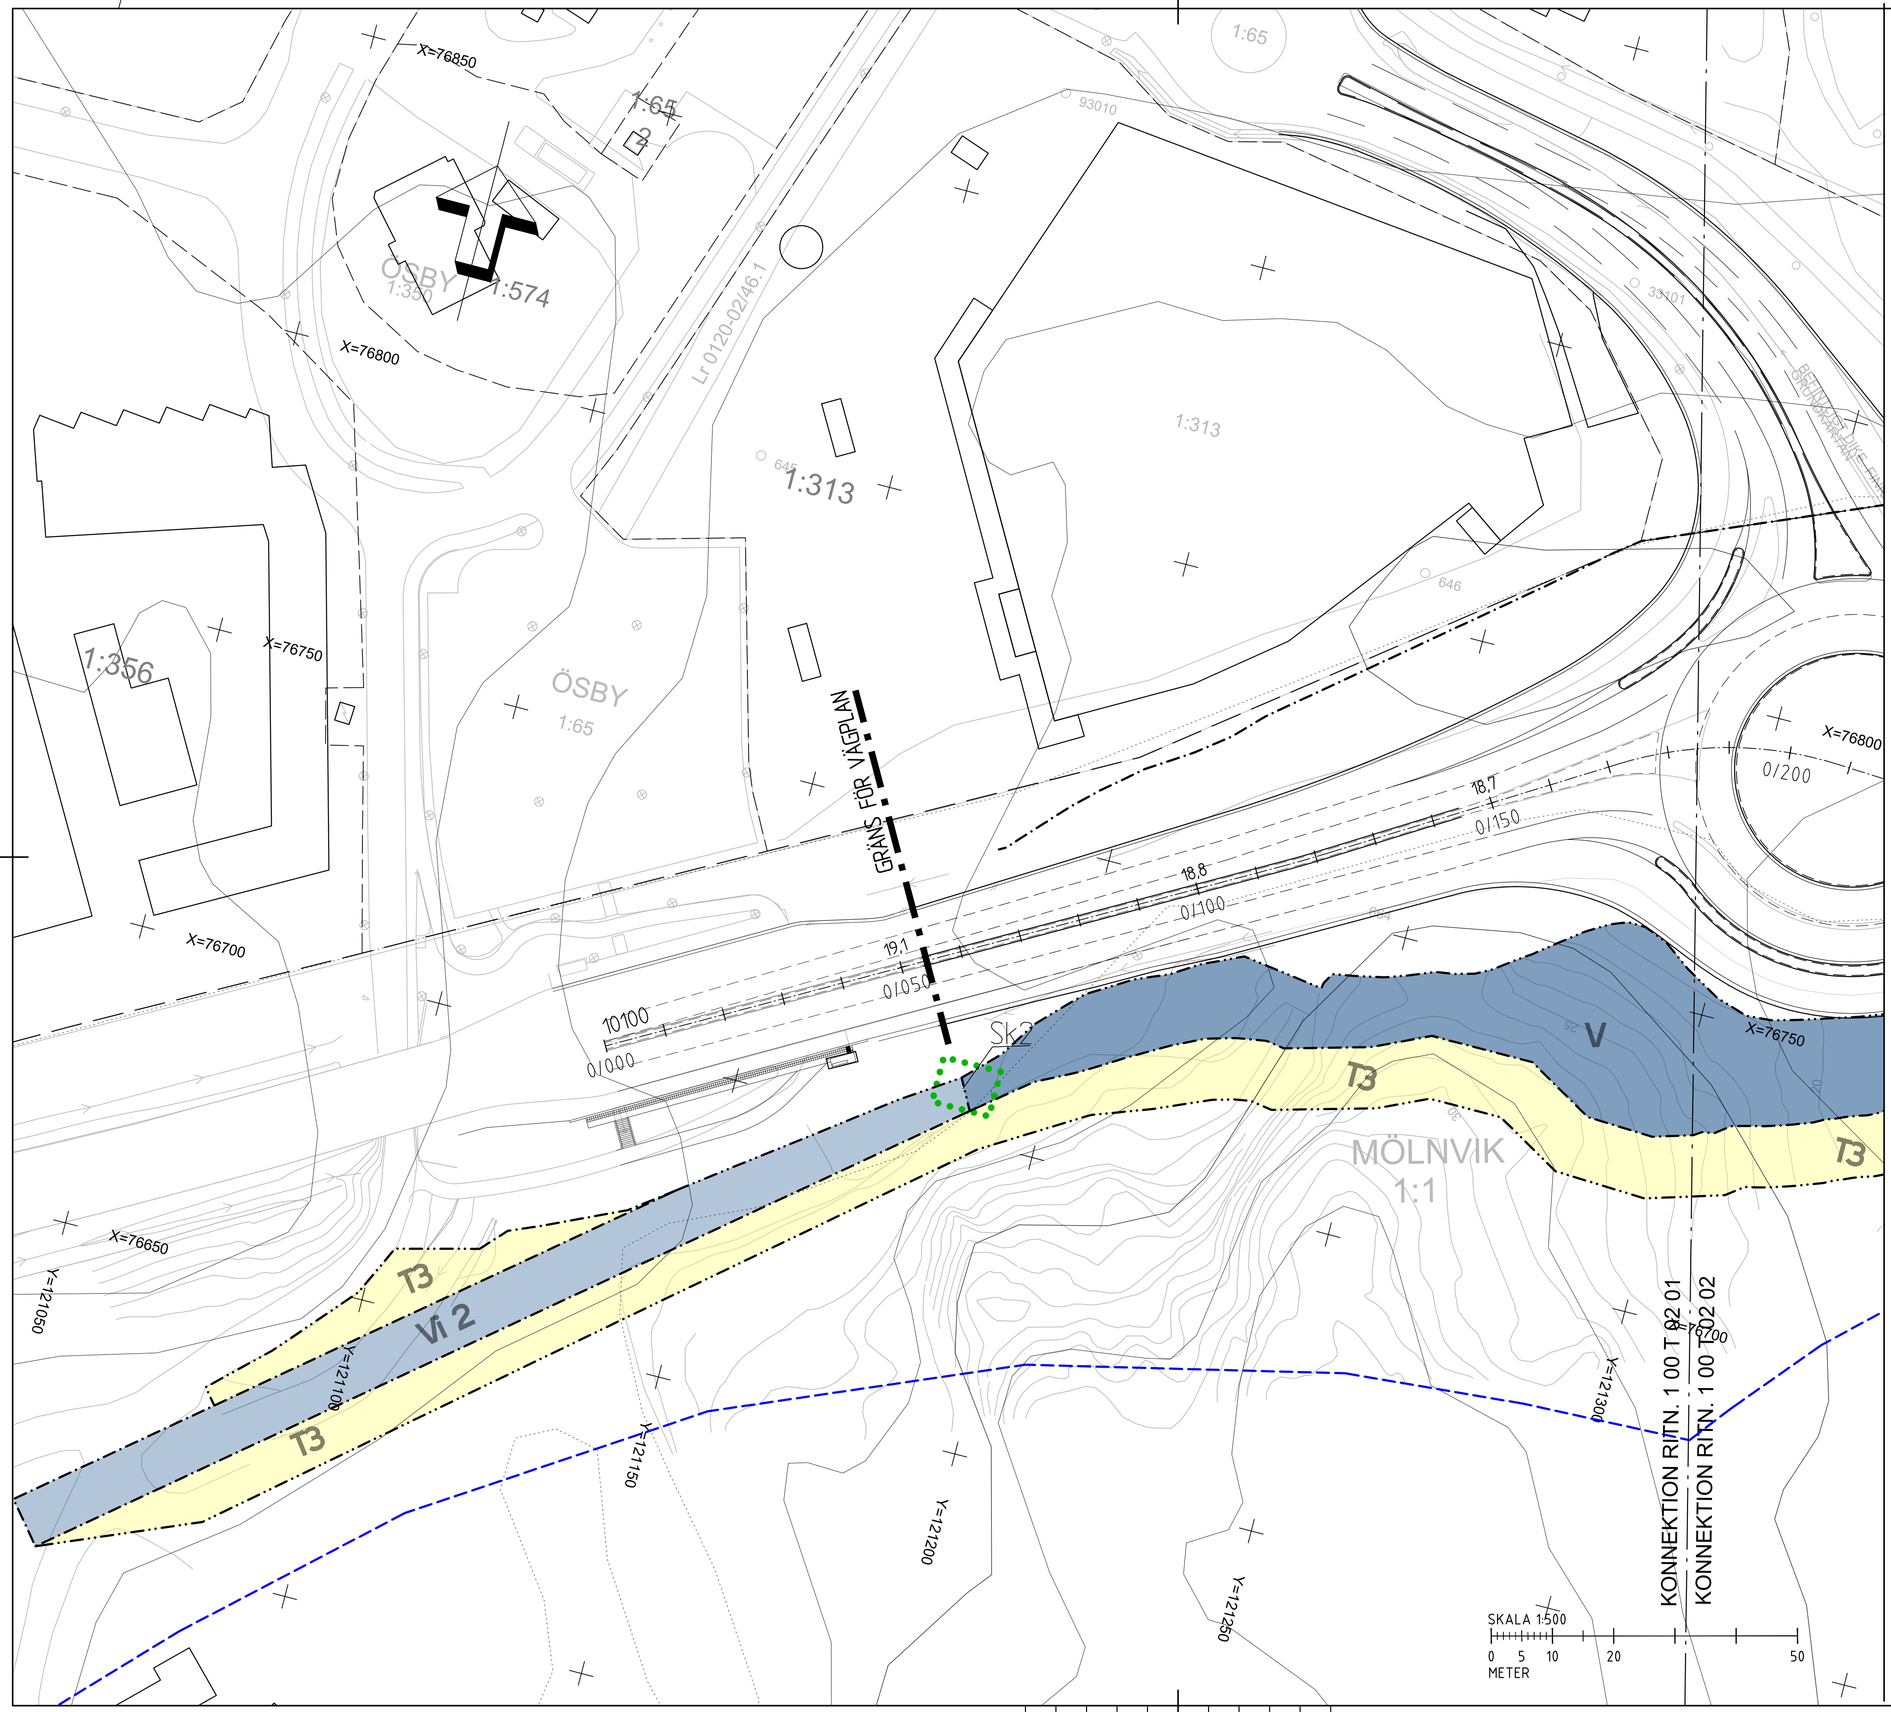

TECKENFÖRKLARING:

MARKANSPRÅK

- GRÄNS FÖR VÄGOMRÅDE
- AVGRÄNSNING MELLAN OLIKA TYPER AV MARKANSPRÅK
- V — NYTT VÄGOMRÅDE MED VÄGRÄTT
- Vi — NYTT VÄGOMRÅDE MED INSKRÄNKT VÄGRÄTT

Vi1 - VÄGOMRÅDE MED INSKRÄNKT VÄGRÄTT FÖR STÖDMUR
Vi2 - VÄGOMRÅDE MED INSKRÄNKT VÄGRÄTT FÖR LEDNING

- T — TILLFÄLLIG NYTTJANDERÄTT

T1 - TILLFÄLLIG NYTTJANDERÄTT / OMLEDNING
GÄLLER TRE MÅNADER EFTER GODKÄND SLUTBESIKTNING
T2 - TILLFÄLLIG NYTTJANDERÄTT / ETABLERINGSOMRÅDE/UPPLAGSOMRÅDE
GÄLLER TRE MÅNADER EFTER GODKÄND SLUTBESIKTNING
T3 - TILLFÄLLIG NYTTJANDERÄTT / ARBETSOMRÅDE
GÄLLER TRE MÅNADER EFTER GODKÄND SLUTBESIKTNING
T4 - TILLFÄLLIG NYTTJANDERÄTT / ARBETSOMRÅDE FÅR EJ INHÄNGNAS
GÄLLER TRE MÅNADER EFTER GODKÄND SLUTBESIKTNING.

SKYDDSÅTGÄRDER OCH FÖRSIKTIGHETSMÅTT

- MARKERING ELLER AVGRÄNSNING AV SKYDDSÅTGÄRD/FÖRSIKTIGHETSMÅTT
- SK1 RENING AV VÄGDAGVATTEN
- SK2 KATASTROFSKYDD
- SK3 BULLERSKÄRM, ANLÄGGS VÄGNÄRA OCH TÄTA MOT MARK, KRÖNHÖJD 3 M OVAN VÄGKANT. LÄGSTA BRANDKLASS E10
- SK4 ERBJUDANDE OM FÖNSTER OCH FASADÅTGÄRD
- SK5 ERBJUDANDE OM SKYDDAD UTEPLATS

VEKSAMHETER/ÅTGÄRDER SOM UNDANTAS FRÅN FÖRBUD ENLIGT MILJÖBALKEN.

- STRANDSKYDDSOMRÅDE - YTTRE GÄNS

FÖRBUDEN MOT ÅTGÄRDER INOM STRANDSKYDDSOMRÅDE (7.15MB) GÄLLER INTE BYGGNAD AV ALLMÄN VÄG.

SKYLDIGHET ATT GÖRA ANMÄLAN FÖR SAMRÅD ENLIGT 12.6MB GÄLLER INTE FÖR DE VERKSAMHETER OCH ÅTGÄRDER SOM BEHÖVS FÖR ATT BYGGA VÄGEN OCH SOM FASTSTÄLLS OCH INGÅR I VÄGOMRÅDE FÖR ALLMÄN VÄG ELLER OMRÅDE FÖR TILLFÄLLIG NYTTJANDERÄTT.

SÄRSKILDA BESLUT SOM TAS I SAMBAND MED FASTSTÄLLELSE AV VÄGPLAN

- INDRAGNING AV VÄG FRÅN ALLMÄNT UNDERHÅLL

ÖVRIGA BETECKNINGAR PÅ PLANKARTA

- +YY.YY / -YY.YY — NY VÄG, VÄGBANEKANTER, MED LÄNGDMÄTNING OCH HÖJDSÄTTNING
- MITTRÄCKE
- STÖDMUR
- TRAKTGRÄNS
- FASTIGHETSGRÄNS
- 4:12 — FASTIGHETSBETECKNING
- STRANDLINJE

BELYSNING

NY BELYSNING MELLAN SEKTION 0/054 OCH 2/045 PÅ 222 OCH 274
NY BELYSNING MELLAN SEKTION 0/100 OCH 0/140 PÅ STAVSNÄSVÄGEN

FASTIGHETSKARTANS AKTUALITET 2023-03-06

KOORDINATSYSTEM
PLAN: SWEREF 99 18 00
HÖJD: RH 2000

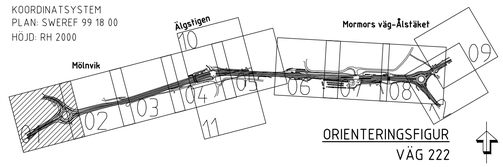

ORIENTERINGSFIGUR
VÄG 222

TYP AV PLAN	VÄGPLAN
GRANSKNINGSSTATUS / SYFTE	
HANDLINGSTYP	GRANSKNINGSHANDLING
DATUM	2023-03-22
LEVERANS / ÄNDRINGS-PM	
OBJEKT	VÄG 222 MÖLNVIK ÅLSTÄKET
DELOMRÅDE / BANDEL	1 MÖLNVIK-ÅLSTÄKET
ANLÄGGNINGDEL	01 VÄG 222 MÖLNVIK-ÅLSTÄKET
OBJEKTNUMMER / KM	107266
KONSTRUKTIONSNUMMER	
BESTÄLLARE	TRAFIKVERKET
LEVERANTÖR	ÅF INFRASTRUCTURE
SKAPAD AV	H.FORSBERG
UPPDRAGSNUMMER	728375
GODKÄND AV	E.ÅKERSTRÖM
AVDELNING	VÄSTERÅS
RITNINGSTYP	PLAN
TEKNIKOMRÅDE / INNEHÅLL	T. VÄGUTFORMNING OCH TRAFIK
BESKRIVNING	KM 0/055 - 0/180
SKALA	1:500
FORMAT	A1
FÖRVALTNINGSNUMMER	
RITNINGSNUMMER	101T0201
BLAD	01
NÄSTA BLAD	02
BET	

XREF MODELL\T0000202 2023-03-20 15:20
MODELL\T0000201 2023-03-20 16:32
MODELL\X0009701 2023-03-20 16:47
MODELL\C0009SA 2023-03-20 17:24
MODELL\T0002736 2023-03-20 15:26
MODELL\T0002038 2023-03-20 15:26
MODELL\T0000202 2022-08-24 11:51
MODELL\T0005941 2022-08-24 17:25
MODELL\T0005902

2023-03-22 07:53
2023-03-20 16:40
2023-03-14 10:29

Lager:

PLO 2023-04-21 16:55 X:\CENTRAL FILE - PREMIUM\728375 - UTREDNINGSKEDE FÖR VÄG 222 MÖLNVIK ÅLSTÄKET - 59459-\12 RITNINGAR\T-RITDEF\101T0201.DWG KHEDER, AMA

VST107266VP, ankomst 2023-05-04, ver 5, jobb 79