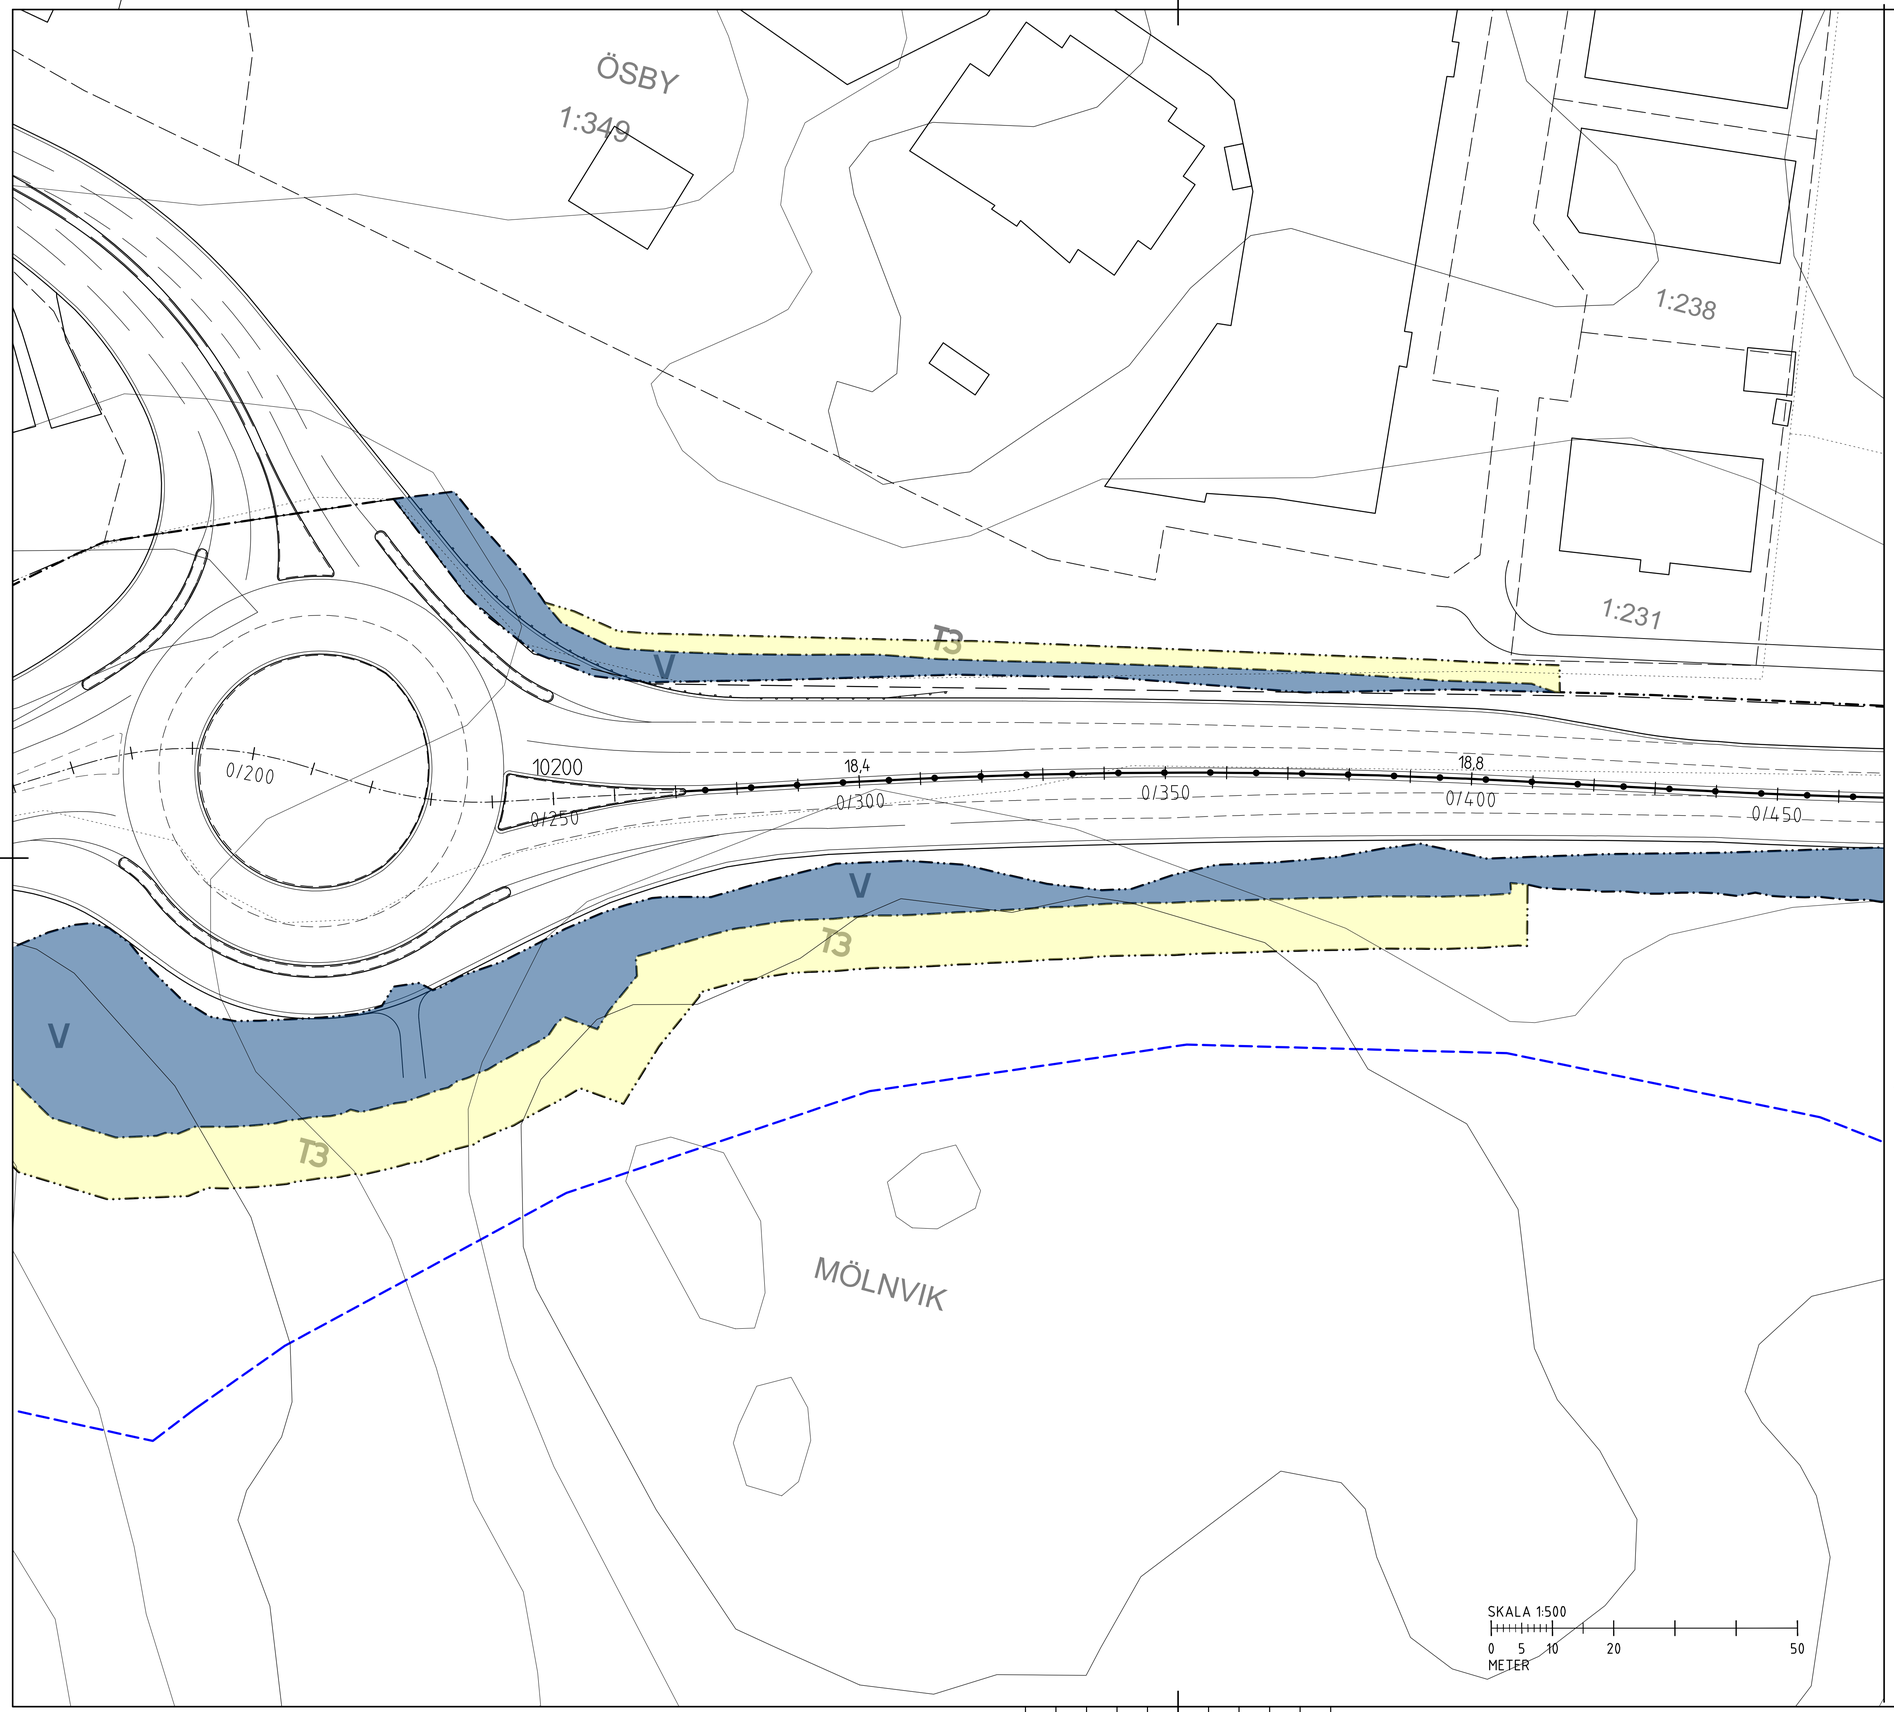

TECKENFÖRKLARING:

MARKANSPRÅK

- GRÄNS FÖR VÄGOMRÅDE
- AVGRÄNSNING MELLAN OLIKA TYPER AV MARKANSPRÅK
- V — NYTT VÄGOMRÅDE MED VÄGRÄTT
- Vi — NYTT VÄGOMRÅDE MED INSKRÄNKT VÄGRÄTT

Vi1 - VÄGOMRÅDE MED INSKRÄNKT VÄGRÄTT FÖR STÖDMUR
Vi2 - VÄGOMRÅDE MED INSKRÄNKT VÄGRÄTT FÖR LEDNING

- T — TILLFÄLLIG NYTTJANDERÄTT

T1 - TILLFÄLLIG NYTTJANDERÄTT / OMLEDNING
GÄLLER TRE MÅNADER EFTER GODKÄND SLUTBESIKTNING
T2 - TILLFÄLLIG NYTTJANDERÄTT / ETABLERINGSOMRÅDE/UPPLAGSOMRÅDE
GÄLLER TRE MÅNADER EFTER GODKÄND SLUTBESIKTNING
T3 - TILLFÄLLIG NYTTJANDERÄTT / ARBETSOMRÅDE
GÄLLER TRE MÅNADER EFTER GODKÄND SLUTBESIKTNING
T4 - TILLFÄLLIG NYTTJANDERÄTT / ARBETSOMRÅDE FÅR EJ INHÄNGNAS
GÄLLER TRE MÅNADER EFTER GODKÄND SLUTBESIKTNING.

SKYDDSÅTGÄRDER OCH FÖRSIKTIGHETSMÅTT

- MARKERING ELLER AVGRÄNSNING AV SKYDDSÅTGÄRD/FÖRSIKTIGHETSMÅTT
- SK1 RENING AV VÄGDAGVATTEN
- SK2 KATASTROFSKYDD
- SK3 BULLERSKÄRM, ANLÄGGS VÄGNÄRA OCH TÄTA MOT MARK, KRÖNHÖJD 3 M OVAN VÄGKANT. LÄGSTA BRANDKLASS E10
- SK4 ERBJUDANDE OM FÖNSTER OCH FASADÅTGÄRD
- SK5 ERBJUDANDE OM SKYDDAD UTEPLATS

VEKSAMHETER/ÅTGÄRDER SOM UNDANTAS FRÅN FÖRBUD ENLIGT MILJÖBALKEN.

- STRANDSKYDDSOMRÅDE - YTTRE GÄNS

FÖRBUDEN MOT ÅTGÄRDER INOM STRANDSKYDDSOMRÅDE (7.15MB) GÄLLER INTE BYGGNAD AV ALLMÄN VÄG.

SKYLDIGHET ATT GÖRA ANMÄLAN FÖR SAMRÅD ENLIGT 12.6MB GÄLLER INTE FÖR DE VERKSAMHETER OCH ÅTGÄRDER SOM BEHÖVS FÖR ATT BYGGA VÄGEN OCH SOM FASTSTÄLLS OCH INGÅR I VÄGOMRÅDE FÖR ALLMÄN VÄG ELLER OMRÅDE FÖR TILLFÄLLIG NYTTJANDERÄTT.

SÄRSKILDA BESLUT SOM TAS I SAMBAND MED FASTSTÄLLELSE AV VÄGPLAN

- INDRAGNING AV VÄG FRÅN ALLMÄNT UNDERHÅLL

ÖVRIGA BETECKNINGAR PÅ PLANKARTA

- +YY|YY / YY|YYY — NY VÄG, VÄGBANEKANTER, MED LÄNGDMÄTNING OCH HÖJDSÄTTNING
- MITTRÄCKE
- STÖDMUR
- TRAKTGRÄNS
- FASTIGHETSGRÄNS
- 4:12 — FASTIGHETSBETECKNING
- STRANDLINJE

BELYSNING

NY BELYSNING MELLAN SEKTION 0/054 OCH 2/045 PÅ 222 OCH 274
NY BELYSNING MELLAN SEKTION 0/100 OCH 0/140 PÅ STAVSNÄSVÄGEN

FASTIGHETSKARTANS AKTUALITET 2023-03-06

KOORDINATSYSTEM
PLAN: SWEREF 99 18 00
HÖJD: RH 2000

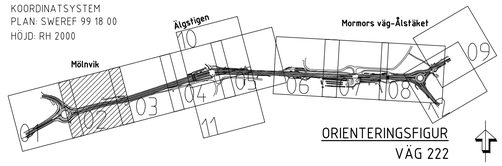

ORIENTERINGSFIGUR
VÄG 222

TYP AV PLAN
VÄGPLAN

GRANSKNINGSSTATUS / SYFTE

HANDLINGSTYP
GRANSKNINGSHANDLING

DATUM	LEVERANS / ÄNDRINGS-PM
2023-03-22	

OBJEKT
VÄG 222
MÖLNVIK ÅLSTÄKET

DELOMRÅDE / BANDEL
1 MÖLNVIK-ÅLSTÄKET

ANLÄGGNINGSDEL
01 VÄG 222 MÖLNVIK-ÅLSTÄKET

OBJEKTNUMMER / KM	KONSTRUKTIONSNUMMER
107266	

BESTÄLLARE	LEVERANTÖR
TRAFIKVERKET	ÅF INFRASTRUCTURE

SKAPAD AV	UPPDRAGSNUMMER
H.FORSBERG	728375
GODKÄND AV	AVDELNING
E.ÅKERSTRÖM	VÄSTERÅS

RITNINGSTYP
PLAN

TEKNIKOMRÅDE / INNEHÅLL
T. VÄGUTFORMNING OCH TRAFIK

BESKRIVNING
KM 0/180 - 0/450

SKALA	FORMAT	FÖRVALTNINGSNUMMER		
1:500	A1			
RITNINGSNUMMER		BLAD	NÄSTA BLAD	BET
101T0202		02	03	

XREF MODELLVT000502 2023-03-20 16:32
MODELLVT000503 2023-03-20 14:40
MODELLVT000702 2023-03-20 16:51
MODELLVT000704 2023-03-20 15:30
MODELLVT000705 2023-03-20 15:47
MODELLVT000706 2023-03-20 11:51
MODELLVT000707 2022-12-19
MODELLVT000708
MODELLVT000709
MODELLVT000710
MODELLVT000711

MODELLVT000502 2022-08-24 17:25
MODELLVT000503 2022-08-24 17:53
MODELLVT000701 2023-03-20 16:25
MODELLVT000704 2023-03-4
MODELLVT000705
MODELLVT000706
MODELLVT000707
MODELLVT000708
MODELLVT000709
MODELLVT000710
MODELLVT000711

PLO 2023-04-21 16:54 X:\CENTRAL FILE - PREMIUM\728375 - UTREDNINGSSKEDE FÖR VÄG 222 MÖLNVIK ÅLSTÄKET -59459-\X2 RITNINGAR\T\RITDEF\101T0202.DWG KHEDHER, AMIN

Lager: