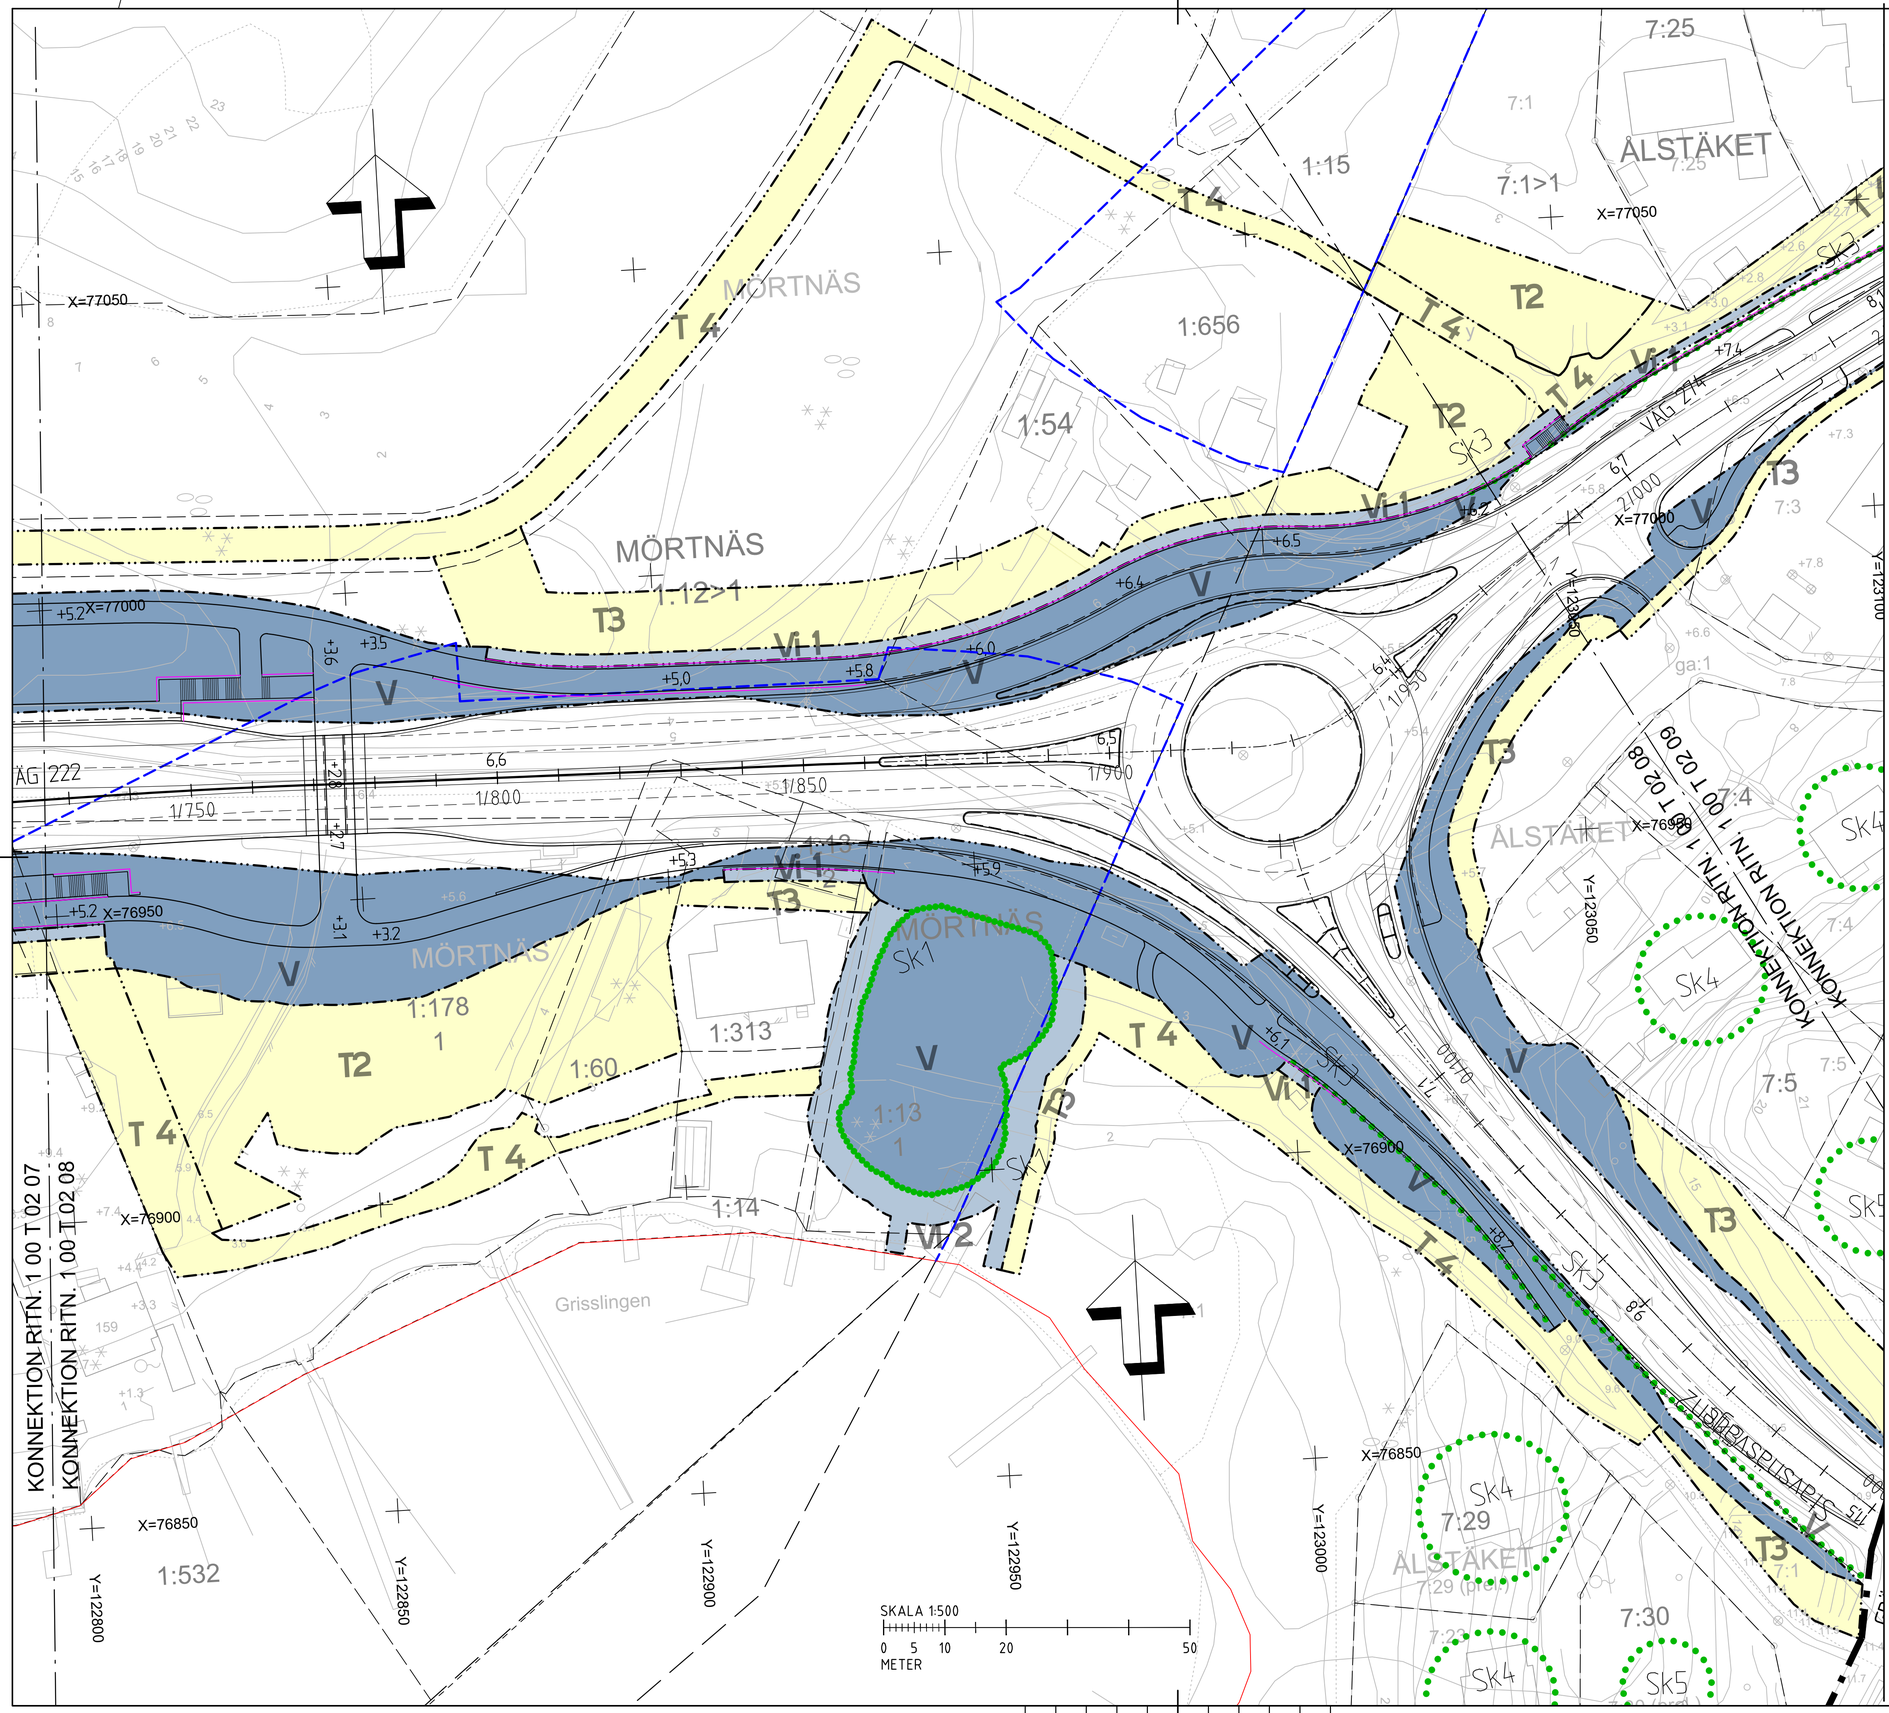

TECKENFÖRKLARING:

MARKANSPRÅK

GRÄNS FÖR VÄGOMRÅDE

AVGRÄNSNING MELLAN OLIKA TYPER AV MARKANSPRÅK

V — NYTT VÄGOMRÅDE MED VÄGRÄTT

Vi — NYTT VÄGOMRÅDE MED INSKRÄNKT VÄGRÄTT

Vi1 - VÄGOMRÅDE MED INSKRÄNKT VÄGRÄTT FÖR STÖDMUR
Vi2 - VÄGOMRÅDE MED INSKRÄNKT VÄGRÄTT FÖR LEDNING

T — TILLFÄLLIG NYTTJANDERÄTT

T1 - TILLFÄLLIG NYTTJANDERÄTT / OMLEDNING
GÄLLER TRE MÅNADER EFTER GODKÄND SLUTBESIKTNING
T2 - TILLFÄLLIG NYTTJANDERÄTT / ETABLERINGSOMRÅDE/UPPLAGSOMRÅDE
GÄLLER TRE MÅNADER EFTER GODKÄND SLUTBESIKTNING
T3 - TILLFÄLLIG NYTTJANDERÄTT / ARBETSOMRÅDE
GÄLLER TRE MÅNADER EFTER GODKÄND SLUTBESIKTNING
T4 - TILLFÄLLIG NYTTJANDERÄTT / ARBETSOMRÅDE FÅR EJ INHÄNGNAS
GÄLLER TRE MÅNADER EFTER GODKÄND SLUTBESIKTNING.

SKYDDSÅTGÄRDER OCH FÖRSIKTIGHETSMÅTT

MARKERING ELLER AVGRÄNSNING AV SKYDDSÅTGÄRD/FÖRSIKTIGHETSMÅTT

SK1	RENING AV VÄGDAGVATTEN
SK2	KATASTROFSKYDD
SK3	BULLERSKÄRM, ANLÄGGS VÄGNÄRA OCH TÄTA MOT MARK, KRÖNHÖJD 3 M OVAN VÄGKANT. LÄGSTA BRANDKLASS E10
SK4	ERBJUDANDE OM FÖNSTER OCH FASADÅTGÄRD
SK5	ERBJUDANDE OM SKYDDAD UTEPLATS

VEKSAMHETER/ÅTGÄRDER SOM UNDANTAS FRÅN FÖRBUD ENLIGT MILJÖBALKEN.

STRANDSKYDDSOMRÅDE - YTTRE GÄNS
FÖRBUDEN MOT ÅTGÄRDER INOM STRANDSKYDDSOMRÅDE (7.15MB) GÄLLER INTE BYGGNAD AV ALLMÄN VÄG.

SKYLDIGHET ATT GÖRA ANMÄLAN FÖR SAMRÅD ENLIGT 12.6MB GÄLLER INTE FÖR DE VERKSAMHETER OCH ÅTGÄRDER SOM BEHÖVS FÖR ATT BYGGA VÄGEN OCH SOM FASTSTÄLLS OCH INGÅR I VÄGOMRÅDE FÖR ALLMÄN VÄG ELLER OMRÅDE FÖR TILLFÄLLIG NYTTJANDERÄTT.

SÄRSKILDA BESLUT SOM TAS I SAMBAND MED FASTSTÄLLELSE AV VÄGPLAN

INDRAGNING AV VÄG FRÅN ALLMÄNT UNDERHÅLL

ÖVRIGA BETECKNINGAR PÅ PLANKARTA

NY VÄG, VÄGBANEKANTER, MED LÄNGDMÄTNING OCH HÖJDSÄTTNING

MITTRÄCKE

STÖDMUR

TRAKTGRÄNS

FASTIGHETSGRÄNS

FASTIGHETSBETECKNING

4:12

STRANDLINJE

BELYSNING

NY BELYSNING MELLAN SEKTION 0/054 OCH 2/045 PÅ 222 OCH 274
NY BELYSNING MELLAN SEKTION 0/100 OCH 0/140 PÅ STAVSNÄSVÄGEN

FASTIGHETSKARTANS AKTUALITET 2023-03-06

KOORDINATSYSTEM
PLAN: SWEREF 99 18 00
HÖJD: RH 2000

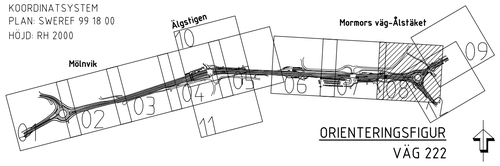

ORIENTERINGSFIGUR
VÄG 222

TYP AV PLAN: VÄGPLAN			
GRANSKNINGSSTATUS / SYFTE			
HANDLINGSTYP: GRANSKNINGSHANDLING			
DATUM: 2025-03-21	LEVERANS / ÄNDRINGS-PM		
OBJEKT: VÄG 222 MÖLNVIK ÅLSTÄKET			
DELOMRÅDE / BANDEL: 1 MÖLNVIK-ÅLSTÄKET			
ANLÄGGNINGDEL: 01 VÄG 222 MÖLNVIK-ÅLSTÄKET			
OBJEKTNUMMER / KM: 107266	KONSTRUKTIONSNUMMER		
BESTÄLLARE: TRAFIKVERKET	LEVERANTÖR: ÅF INFRASTRUCTURE		
SKAPAD AV: H.FORSBERG	UPPDRAGSNUMMER: 728375		
GODKÄND AV: E.ÅKERSTRÖM	AVDELNING: VÄSTERÅS		
RITNINGSTYP: PLAN			
TEKNIKOMRÅDE / INNEHÅLL: T. VÄGUTFORMNING OCH TRAFIK			
BESKRIVNING: KM 1/730 - 2/000			
SKALA: 1:500	FORMAT: A1	FÖRVALTNINGSNUMMER	
RITNINGSNUMMER: 101T0208	BLAD: 08	NÄSTA BLAD: 09	BET

X:\CENTRAL FILE – PREMIUM\728375 – UTREDNINGSKEDE FÖR VÄG 222 MÖLNVIK ÅLSTÄKET – 59459–\12 RITNINGAR\T\RITDEF\101T0208.DWG JOSEFIN ANDERSSON
2025-03-28 13:20 PLO:
XREF: MODELL\101009703 2023-03-28 10:40 MODELL\101009701 2023-03-28 10:40 MODELL\101009302 2023-03-28 10:40 MODELL\101009702 2023-03-28 10:40 MODELL\101000201 2022-08-12 10:40 MODELL\101000217 2022-08-12 10:40 MODELL\101009502 2022-08-12 10:40 MODELL\101000203 2022-08-12 10:40 MODELL\101000206 2022-08-12 10:40 MODELL\101000208 2022-08-12 10:40 MODELL\101000209 2022-08-12 10:40 MODELL\101009502 2022-08-12 10:40 MODELL\101009504 2023-03-16 10:29
Lager: