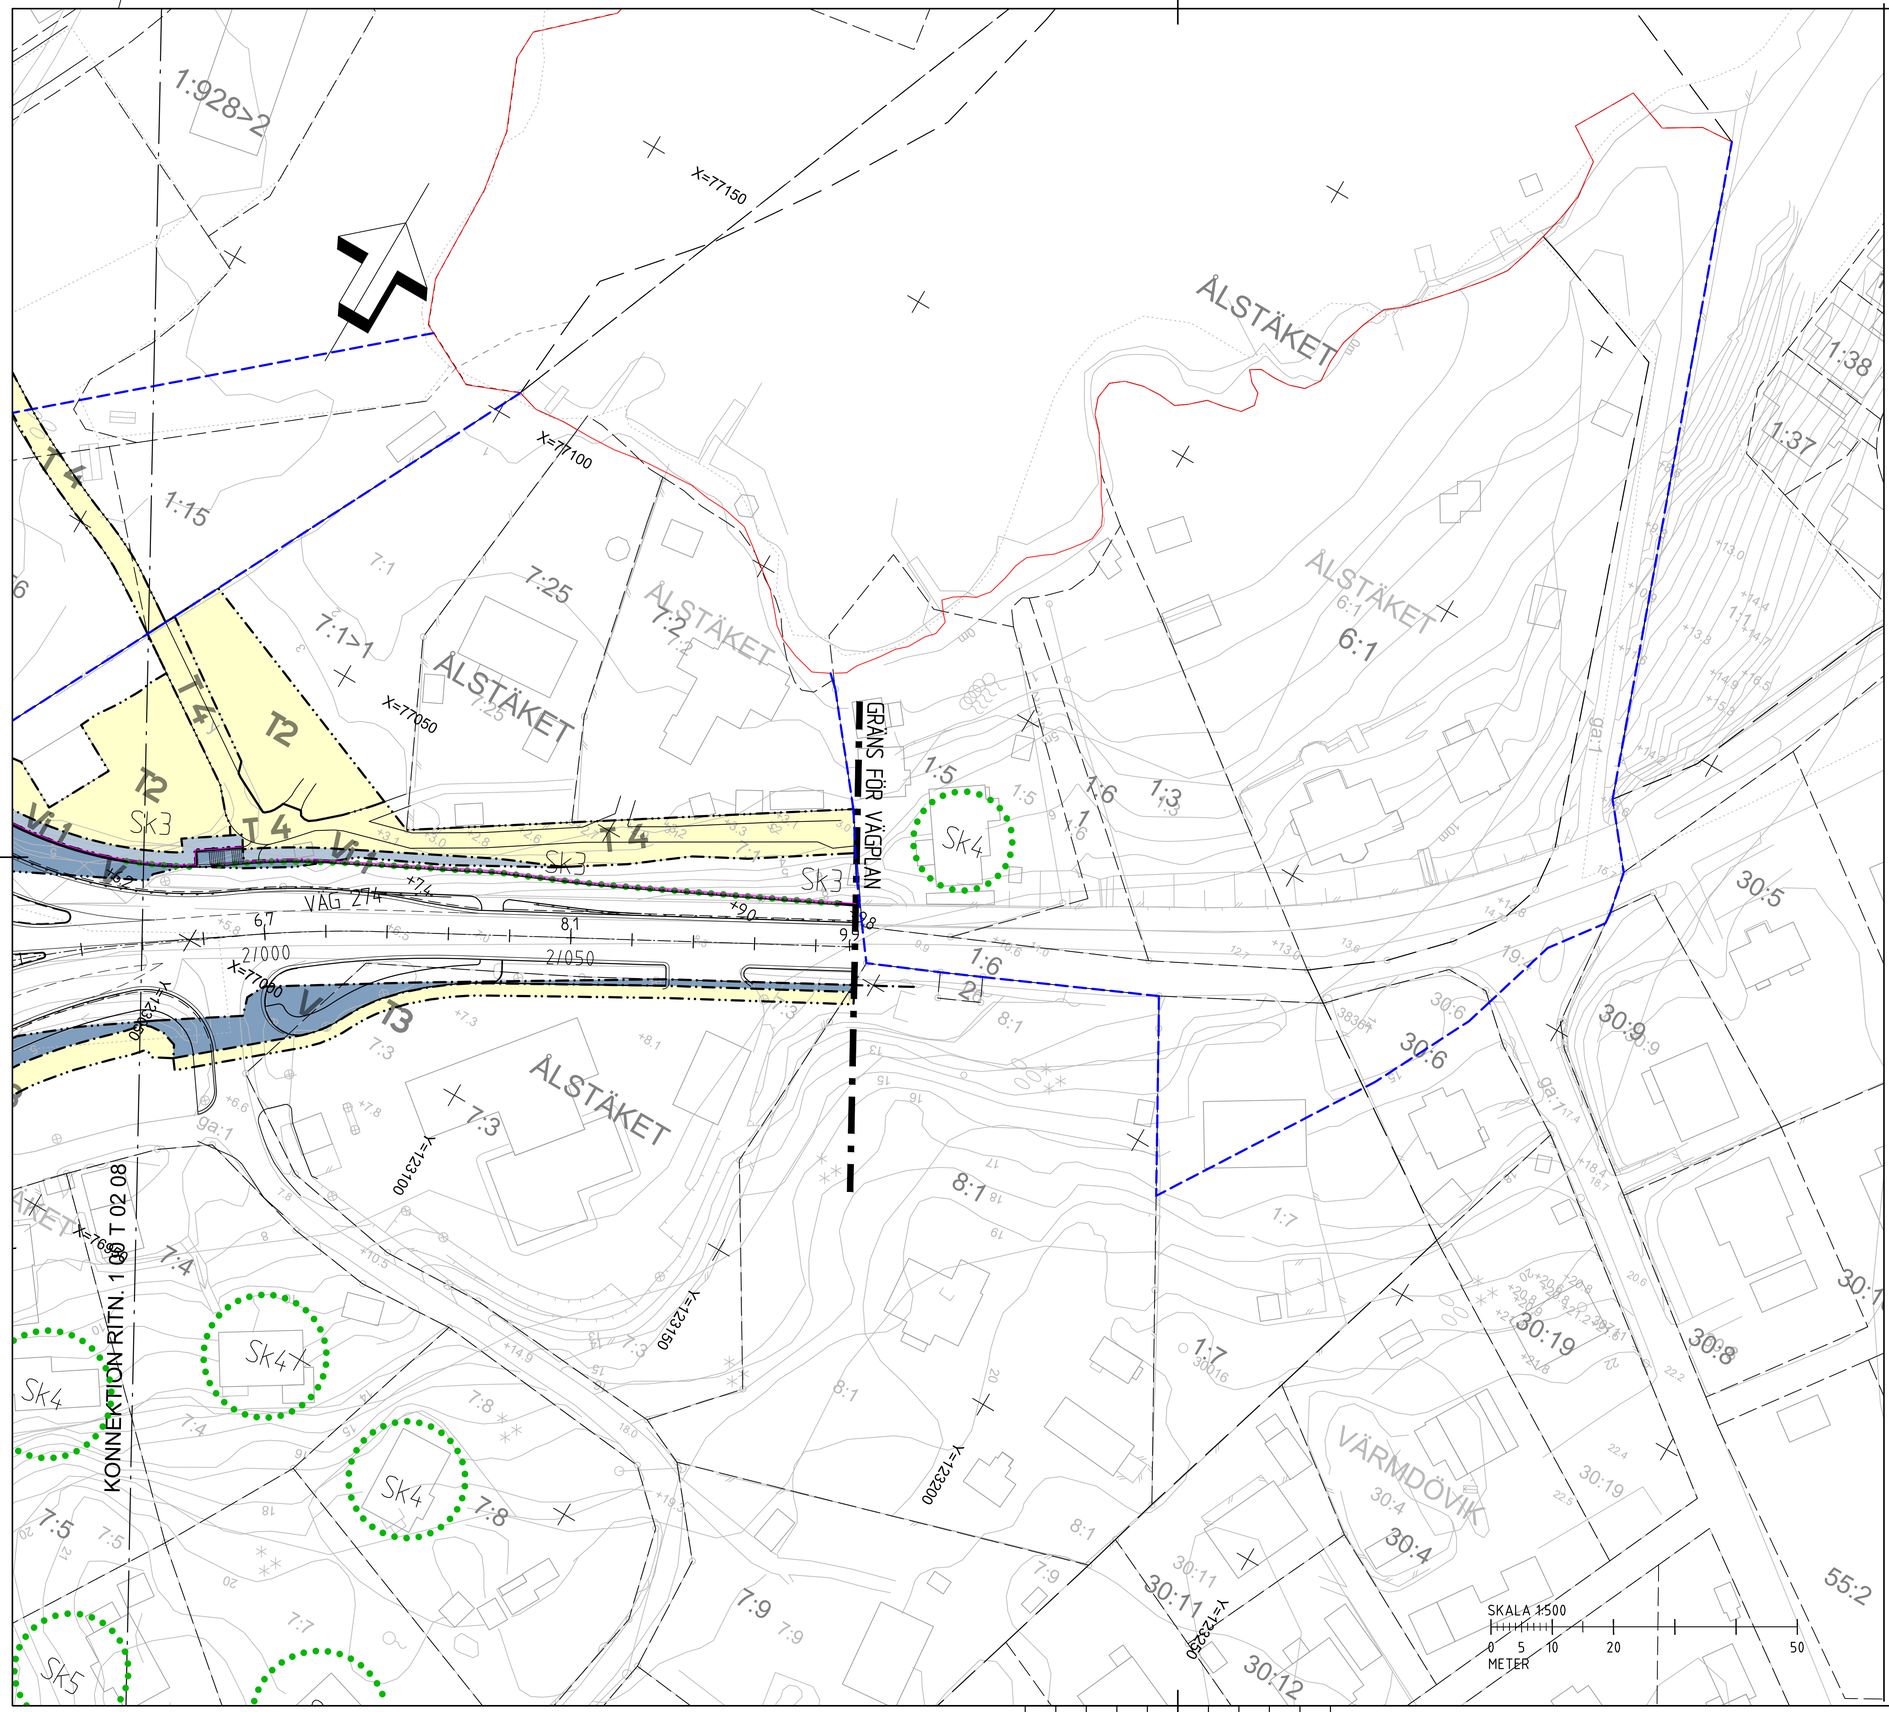

TECKENFÖRKLARING:

MARKANSPRÅK

GRÄNS FÖR VÄGOMRÅDE

AVGRÄNSNING MELLAN OLIKA TYPER AV MARKANSPRÅK

V — NYTT VÄGOMRÅDE MED VÄGRÄTT

Vi — NYTT VÄGOMRÅDE MED INSKRÄNKT VÄGRÄTT

Vi1 - VÄGOMRÅDE MED INSKRÄNKT VÄGRÄTT FÖR STÖDMUR
Vi2 - VÄGOMRÅDE MED INSKRÄNKT VÄGRÄTT FÖR LEDNING

T — TILLFÄLLIG NYTTJANDERÄTT

T1 - TILLFÄLLIG NYTTJANDERÄTT / OMLEDNING
GÄLLER TRE MÅNADER EFTER GODKÄND SLUTBESIKTNING
T2 - TILLFÄLLIG NYTTJANDERÄTT / ETABLERINGSOMRÅDE/UPPLAGSOMRÅDE
GÄLLER TRE MÅNADER EFTER GODKÄND SLUTBESIKTNING
T3 - TILLFÄLLIG NYTTJANDERÄTT / ARBETSOMRÅDE
GÄLLER TRE MÅNADER EFTER GODKÄND SLUTBESIKTNING
T4 - TILLFÄLLIG NYTTJANDERÄTT / ARBETSOMRÅDE FÅR EJ INHÄNGNAS
GÄLLER TRE MÅNADER EFTER GODKÄND SLUTBESIKTNING.

SKYDDSÅTGÄRDER OCH FÖRSIKTIGHETSMÅTT

MARKERING ELLER AVGRÄNSNING AV SKYDDSÅTGÄRD/FÖRSIKTIGHETSMÅTT

SK1	RENING AV VÄGDAGVATTEN
SK2	KATASTROFSKYDD
SK3	BULLERSKÄRM, ANLÄGGS VÄGNÄRA OCH TÄTA MOT MARK, KRÖNHÖJD 3 M OVAN VÄGKANT. LÄGSTA BRANDKLASS E10
SK4	ERBJUDANDE OM FÖNSTER OCH FASADÅTGÄRD
SK5	ERBJUDANDE OM SKYDDAD UTEPLATS

VEKSAMHETER/ÅTGÄRDER SOM UNDANTAS FRÅN FÖRBUD ENLIGT MILJÖBALKEN.

STRANDSKYDDSOMRÅDE - YTTRE GÄNS
FÖRBUDEN MOT ÅTGÄRDER INOM STRANDSKYDDSOMRÅDE (7.15MB) GÄLLER INTE BYGGNAD AV ALLMÄN VÄG.

SKYLDIGHET ATT GÖRA ANMÄLAN FÖR SAMRÅD ENLIGT 12.6MB GÄLLER INTE FÖR DE VERKSAMHETER OCH ÅTGÄRDER SOM BEHÖVS FÖR ATT BYGGA VÄGEN OCH SOM FASTSTÄLLS OCH INGÅR I VÄGOMRÅDE FÖR ALLMÄN VÄG ELLER OMRÅDE FÖR TILLFÄLLIG NYTTJANDERÄTT.

SÄRSKILDA BESLUT SOM TAS I SAMBAND MED FASTSTÄLLELSE AV VÄGPLAN

INDRAGNING AV VÄG FRÅN ALLMÄNT UNDERHÅLL

ÖVRIGA BETECKNINGAR PÅ PLANKARTA

NY VÄG, VÄGBANEKANTER, MED LÄNGDMÄTNING OCH HÖJDSÄTTNING (+YY,YY / YY/YYY)

MITTRÄCKE

STÖDMUR

TRAKTGRÄNS

FASTIGHETSGRÄNS

FASTIGHETSBETECKNING (4.12)

STRANDLINJE

BELYSNING

NY BELYSNING MELLAN SEKTION 0/054 OCH 2/045 PÅ 222 OCH 274
NY BELYSNING MELLAN SEKTION 0/100 OCH 0/140 PÅ STAVSNÄSVÄGEN

FASTIGHETSKARTANS AKTUALITET 2023-03-06

KOORDINATSYSTEM
PLAN: SWEREF 99 18 00
HÖJD: RH 2000

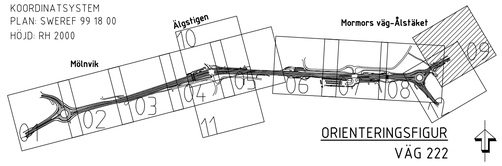

ORIENTERINGSFIGUR
VÄG 222

TYP AV PLAN	VÄGPLAN
GRANSKNINGSSTATUS / SYFTE	
HANDLINGSTYP	GRANSKNINGSHANDLING
DATUM	2025-03-21
LEVERANS / ÄNDRINGS-PM	
OBJEKT	VÄG 222 MÖLNVIK ÅLSTÄKET
DELOMRÅDE / BANDEL	1 MÖLNVIK-ÅLSTÄKET
ANLÄGGNINGDEL	01 VÄG 222 MÖLNVIK-ÅLSTÄKET
OBJEKTNUMMER / KM	107266
KONSTRUKTIONSNUMMER	
BESTÄLLARE	TRAFIKVERKET
LEVERANTÖR	ÅF INFRASTRUCTURE
SKAPAD AV	H.FORSBERG
UPPDRAGSNUMMER	728375
GODKÄND AV	E.ÅKERSTRÖM
AVDELNING	VÄSTERÅS
RITNINGSTYP	PLAN
TEKNIKOMRÅDE / INNEHÅLL	T. VÄGUTFORMNING OCH TRAFIK
BESKRIVNING	KM 2/000 - 2/090
SKALA	1:500
FORMAT	A1
FÖRVALTNINGSNUMMER	
RITNINGSNUMMER	101T0209
BLAD	09
NÄSTA BLAD	10
BET	

PLO: 2025-03-28 13:21 X:\CENTRAL FILE - PREMIUM\728375 - UTREDNINGSKEDE FÖR VÄG 222 MÖLNVIK ÅLSTÄKET -59459- 12 RITNINGAR\TJRITDEF\101T0209.DWG JOSEFIN ANDERSSON

XREF MODELL\X1009703 2023-04-18 0040
MODELL\X1009302 2023-04-18 0032
MODELL\X1009202 2023-04-18 0031
MODELL\X1009702 2023-04-18 0047
MODELL\X1009201 2023-04-18 0030
MODELL\X1009208 2023-04-18 0028
MODELL\X1009209 2023-04-18 0029
MODELL\X1009502 2022-08-24 25
MODELL\X1000201 2022-08-24 53
MODELL\X1000217 2022-08-24 46
MODELL\X1000206 2023-03-18 20
MODELL\X1009504 2023-03-18 29

Lager: