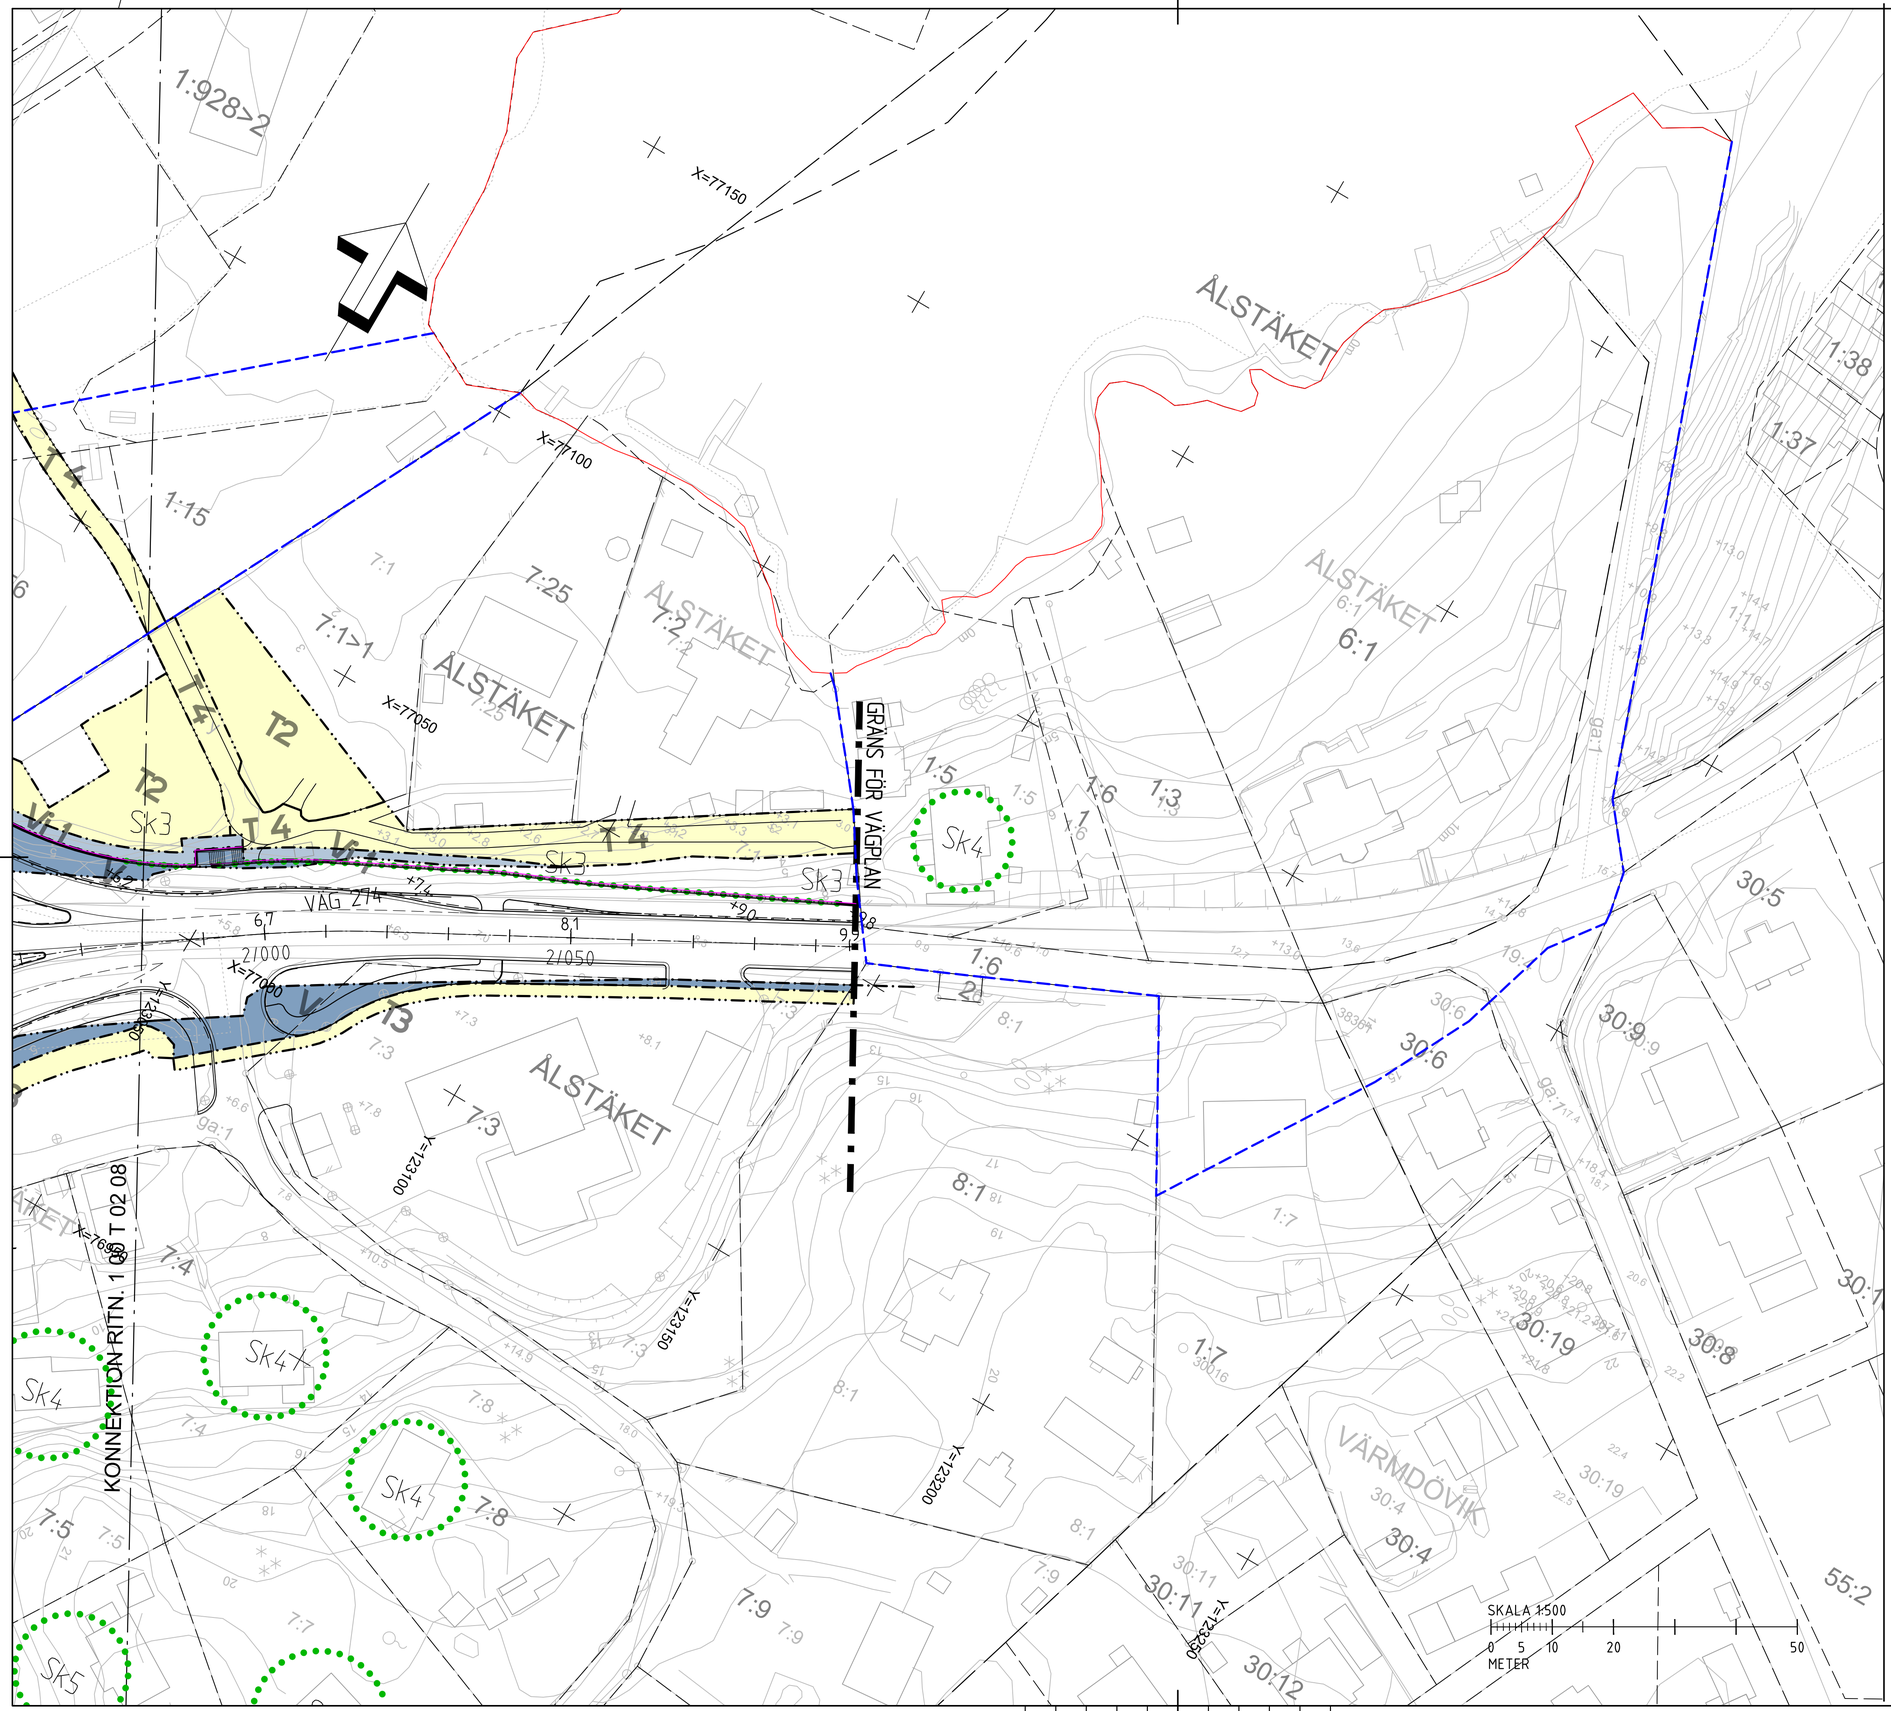

TECKENFÖRKLARING:

MARKANSPRÅK

- GRÄNS FÖR VÄGOMRÅDE
- AVGRÄNSNING MELLAN OLIKA TYPER AV MARKANSPRÅK
- V — NYTT VÄGOMRÅDE MED VÄGRÄTT
- Vi — NYTT VÄGOMRÅDE MED INSKRÄNKT VÄGRÄTT

Vi1 - VÄGOMRÅDE MED INSKRÄNKT VÄGRÄTT FÖR STÖDMUR
Vi2 - VÄGOMRÅDE MED INSKRÄNKT VÄGRÄTT FÖR LEDNING

- T — TILLFÄLLIG NYTTJANDERÄTT

T1 - TILLFÄLLIG NYTTJANDERÄTT / OMLEDNING
GÄLLER TRE MÅNADER EFTER GODKÄND SLUTBESIKTNING
T2 - TILLFÄLLIG NYTTJANDERÄTT / ETABLERINGSOMRÅDE/UPPLAGSOMRÅDE
GÄLLER TRE MÅNADER EFTER GODKÄND SLUTBESIKTNING
T3 - TILLFÄLLIG NYTTJANDERÄTT / ARBETSOMRÅDE
GÄLLER TRE MÅNADER EFTER GODKÄND SLUTBESIKTNING
T4 - TILLFÄLLIG NYTTJANDERÄTT / ARBETSOMRÅDE FÅR EJ INHÄNGNAS
GÄLLER TRE MÅNADER EFTER GODKÄND SLUTBESIKTNING.

SKYDDSÅTGÄRDER OCH FÖRSIKTIGHETSMÅTT

- MARKERING ELLER AVGRÄNSNING AV SKYDDSÅTGÄRD/FÖRSIKTIGHETSMÅTT

SK1	RENING AV VÄGDAGVATTEN
SK2	KATASTROFSKYDD
SK3	BULLERSKÄRM, ANLÄGGS VÄGNÄRA OCH TÄTA MOT MARK, KRÖNHÖJD 3 M OVAN VÄGKANT. LÄGSTA BRANDKLASS E10
SK4	ERBJUDANDE OM FÖNSTER OCH FASADÅTGÄRD
SK5	ERBJUDANDE OM SKYDDAD UTEPLATS

VEKSAMHETER/ÅTGÄRDER SOM UNDANTAS FRÅN FÖRBUD ENLIGT MILJÖBALKEN.

- STRANDSKYDDSOMRÅDE - YTTRE GÄNS

FÖRBUDEN MOT ÅTGÄRDER INOM STRANDSKYDDSOMRÅDE (7.15MB) GÄLLER INTE BYGGNAD AV ALLMÄN VÄG.

SKYLDIGHET ATT GÖRA ANMÄLAN FÖR SAMRÅD ENLIGT 12.6MB GÄLLER INTE FÖR DE VERKSAMHETER OCH ÅTGÄRDER SOM BEHÖVS FÖR ATT BYGGA VÄGEN OCH SOM FASTSTÄLLS OCH INGÅR I VÄGOMRÅDE FÖR ALLMÄN VÄG ELLER OMRÅDE FÖR TILLFÄLLIG NYTTJANDERÄTT.

SÄRSKILDA BESLUT SOM TAS I SAMBAND MED FASTSTÄLLELSE AV VÄGPLAN

- INDRAGNING AV VÄG FRÅN ALLMÄNT UNDERHÅLL

ÖVRIGA BETECKNINGAR PÅ PLANKARTA

- NY VÄG, VÄGBANEKANTER, MED LÄNGDMÄTNING OCH HÖJDSÄTTNING
- MITTRÄCKE
- STÖDMUR
- TRAKTGRÄNS
- FASTIGHETSGRÄNS
- 4.12 — FASTIGHETSBETECKNING
- STRANDLINJE

BELYSNING

NY BELYSNING MELLAN SEKTION 0/054 OCH 2/045 PÅ 222 OCH 274
NY BELYSNING MELLAN SEKTION 0/100 OCH 0/140 PÅ STAVSNÄSVÄGEN

FASTIGHETSKARTANS AKTUALITET 2023-03-06

KOORDINATSYSTEM
PLAN: SWEREF 99 18 00
HÖJD: RH 2000

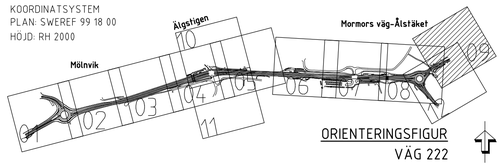

ORIENTERINGSFIGUR
VÄG 222

TYP AV PLAN
VÄGPLAN

GRANSKNINGSSTATUS / SYFFTE

HANDLINGSTYP
GRANSKNINGSHANDLING

DATUM: 2025-03-21
LEVERANS / ÄNDRINGS-PM:

OBJEKT
VÄG 222
MÖLNVIK ÅLSTÄKET

DELOMRÅDE / BANDEL
1 MÖLNVIK-ÅLSTÄKET

ANLÄGGNINGDEL
01 VÄG 222 MÖLNVIK-ÅLSTÄKET

OBJEKTNUMMER / KM: 107266
KONSTRUKTIONSNUMMER:

BESTÄLLARE: TRAFIKVERKET
LEVERANTÖR: ÅF INFRASTRUCTURE

SKAPAD AV: H.FORSBERG
UPPDRAGSNUMMER: 728375

GODKÄND AV: E.ÅKERSTRÖM
AVDELNING: VÄSTERÅS

RITNINGSTYP
PLAN

TEKNIKOMRÅDE / INNEHÅLL
T. VÄGUTFORMNING OCH TRAFIK

BESKRIVNING
KM 2/000 - 2/090

SKALA	FORMAT	FÖRVALTNINGSNUMMER
1:500	A1	

RITNINGSNUMMER	BLAD	NÄSTA BLAD	BET
101T0209	09	10	

PLO: 2025-03-28 13:21 X:\CENTRAL FILE - PREMIUM\728375 - UTREDNINGSKEDE FÖR VÄG 222 MÖLNVIK ÅLSTÄKET -59459-\12 RITNINGAR\TYRITDEF\101T0209.DWG JOSEFIN ANDERSSON

XREFMODELL\101009703 2023-04-18040 MODELL\101002201 2022-08-12653
MODELL\101009702 2023-04-18032 MODELL\101002202 2022-08-12646
MODELL\101009302 2023-04-18033 MODELL\101002219 2023-03-18046
MODELL\101009701 2023-04-18034 MODELL\101002205 2023-03-18047
MODELL\101009702 2023-04-18035 MODELL\101002206 2023-03-18220
MODELL\101009703 2023-04-18036 MODELL\101002504 2023-03-18629
MODELL\101002201 2022-08-12653
MODELL\101002202 2022-08-12646
MODELL\101002219 2023-03-18046
MODELL\101002205 2023-03-18047
MODELL\101002206 2023-03-18220
MODELL\101002504 2023-03-18629
MODELL\101009504 2022-08-12625
MODELL\101009703 2023-04-18040
MODELL\101009702 2023-04-18032
MODELL\101009302 2023-04-18033
MODELL\101009701 2023-04-18034
MODELL\101009702 2023-04-18035
MODELL\101009703 2023-04-18036
MODELL\101002201 2022-08-12653
MODELL\101002202 2022-08-12646
MODELL\101002219 2023-03-18046
MODELL\101002205 2023-03-18047
MODELL\101002206 2023-03-18220
MODELL\101002504 2023-03-18629
MODELL\101009504 2022-08-12625

Lager:

VST107266VP, ankomst 2025-04-02, ver 8, jobb 88