

**STATLIGA VÄGAR**



- 222 STAVSNÄS
- 222 DJURÖ
- 274 VAXHOLM
- 274 HEMMESTA/RINDÖ
- 222 STOCKHOLM

**KOMMUNALA VÄGAR**

- STOCKHOLM
- GUSTAVSBERG
- MÖRTNÄS Ö
- Värmdö köpcentrum

**ENSKILDA VÄGAR**

- Grisslinge vårdshus

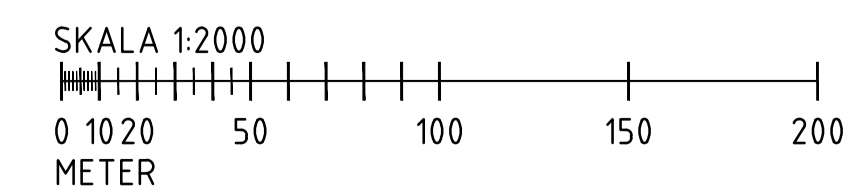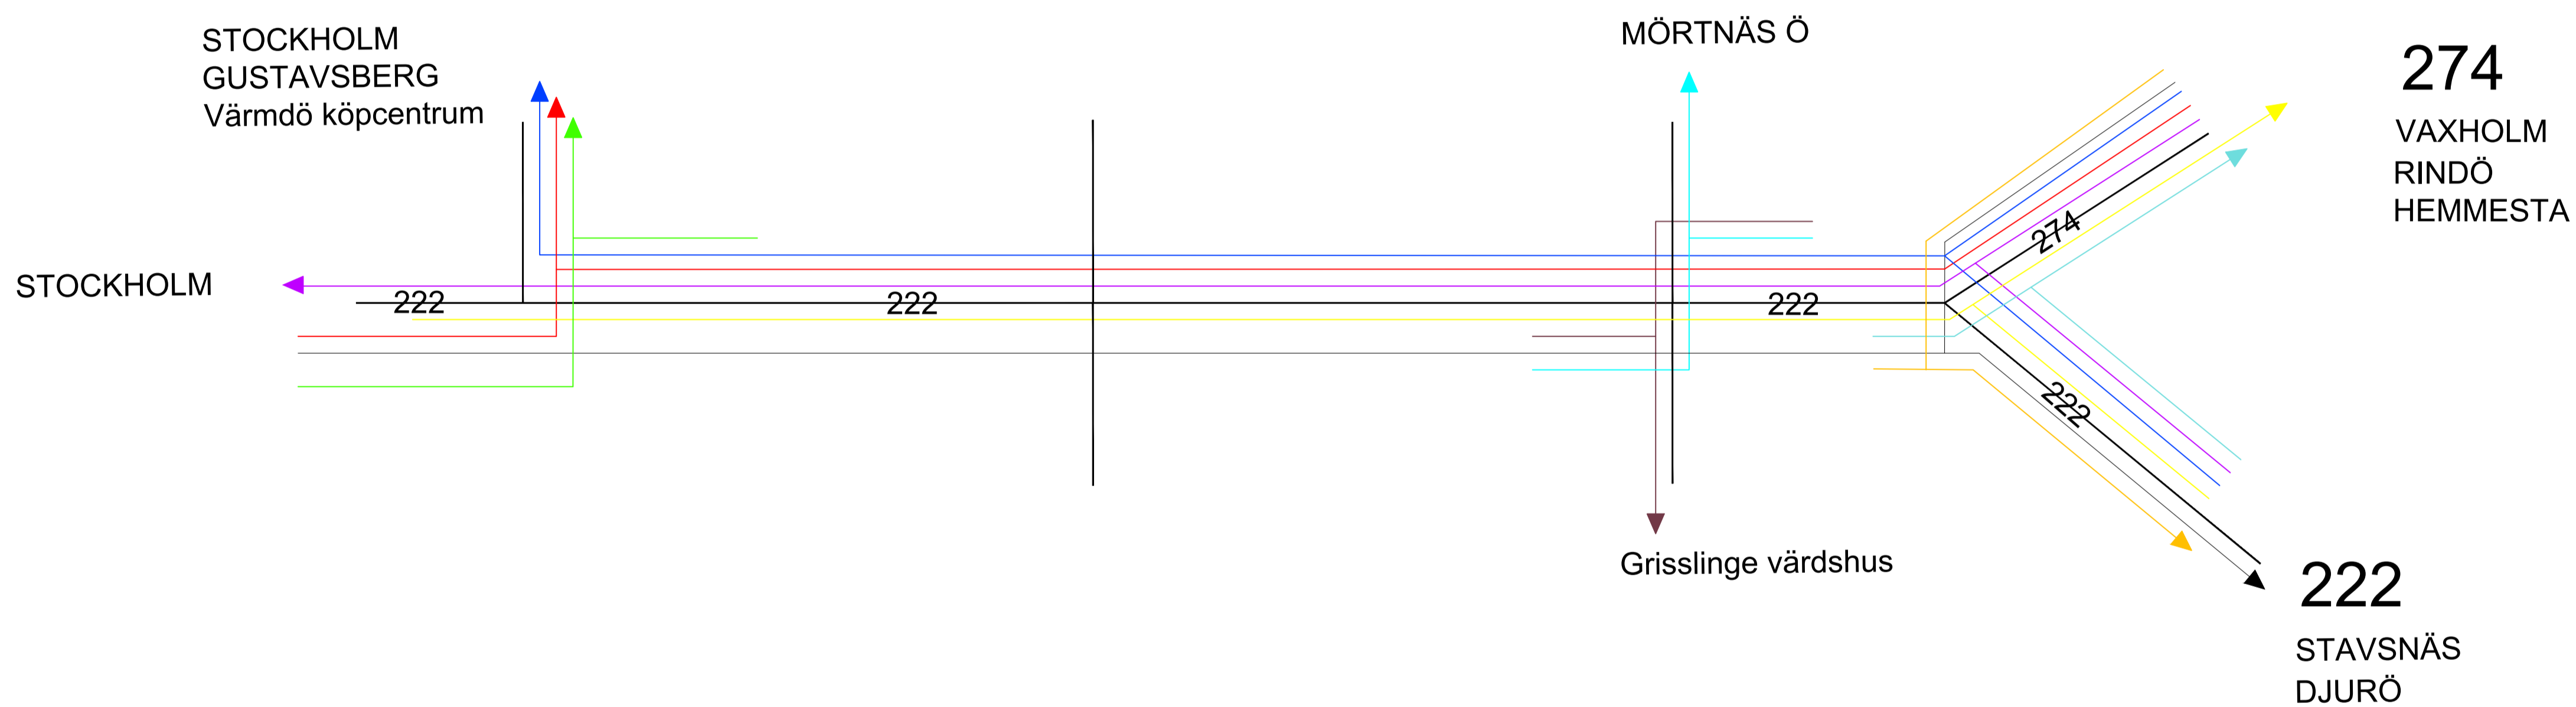

TYP AV PLAN		<b>VÄGPLAN</b>	
GRANSKNINGSSTATUS / SYFTE			
HANDLINGSTYP			
<b>GRANSKNINGSHANDLING</b>			
DATUM	2023-03-22	LEVERANS / ÄNDRINGS-PM	
OBJEKT			
<b>VÄG 222</b>			
<b>MÖLNVIK-ÅLSTÄKET</b>			
DELOMRÅDE / BANDEL			
1 MÖLNVIK-ÅLSTÄKET			
ANLÄGGNINGSD.EL			
00 GEMENSAMT			
OBJEKTNUMMER / KM	107266	KONSTRUKTIONSNUMMER	
BESTÄLLARE	<b>TRAFIKVERKET</b>	LEVERANTÖR	<b>ÅF INFRASTRUCTURE</b>
SKAPAD AV	H.FORSBERG	UPPDRAGSNUMMER	728375
GODKÄND AV	E.ÅKERSTRÖM	AVDELNING	VÄSTERÅS
RITNINGSTYP			
PLANRITNING			
TEKNIKOMRÅDE / INNEHÅLL			
T. VÄGUTFORMNING OCH TRAFIK			
BESKRIVNING			
STAM-/GRENPLAN			
V 222			
KM 0/000 - 2/100			
SKALA	1:2000	FORMAT	A1
RITNINGSNUMMER	100T4101	FÖRVALTNINGSNUMMER	
BLAD	01	NÄSTA BLAD	-
BET			