

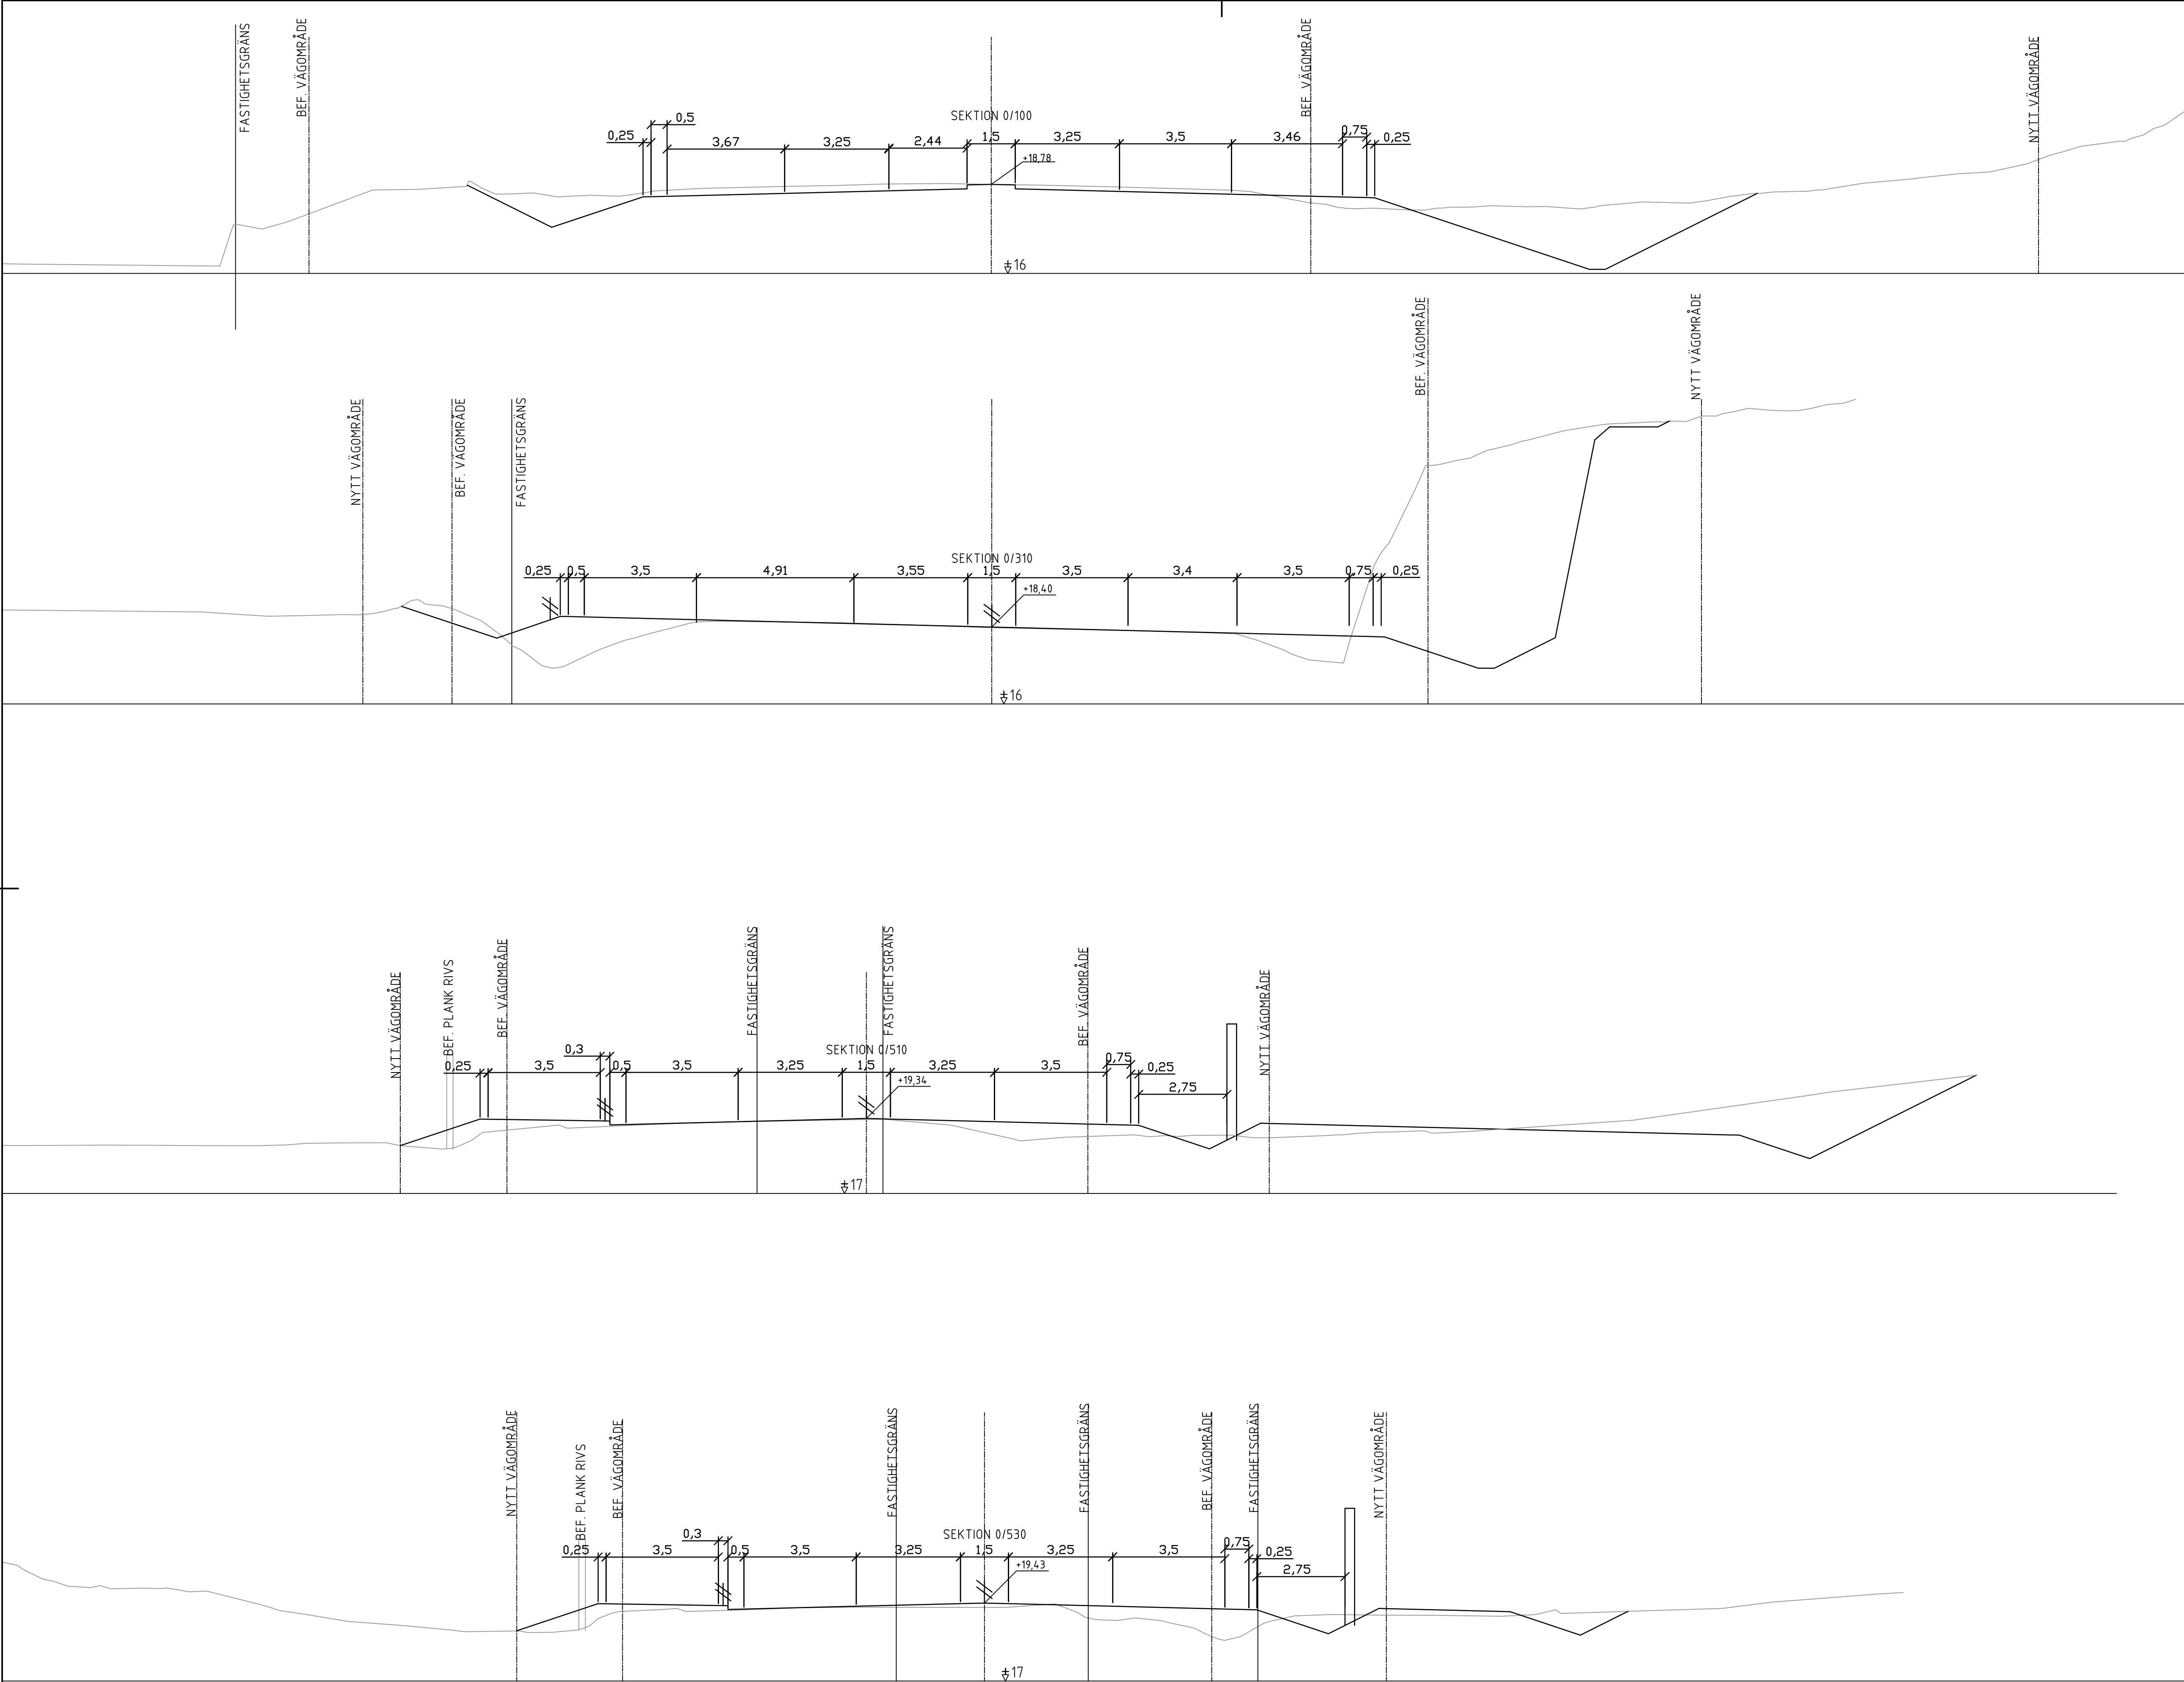
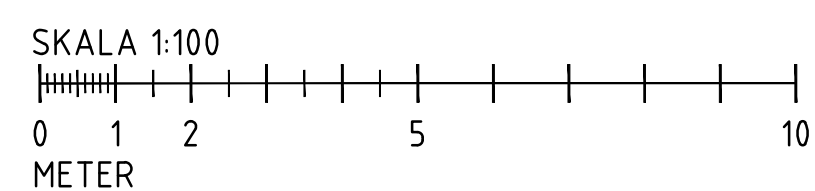
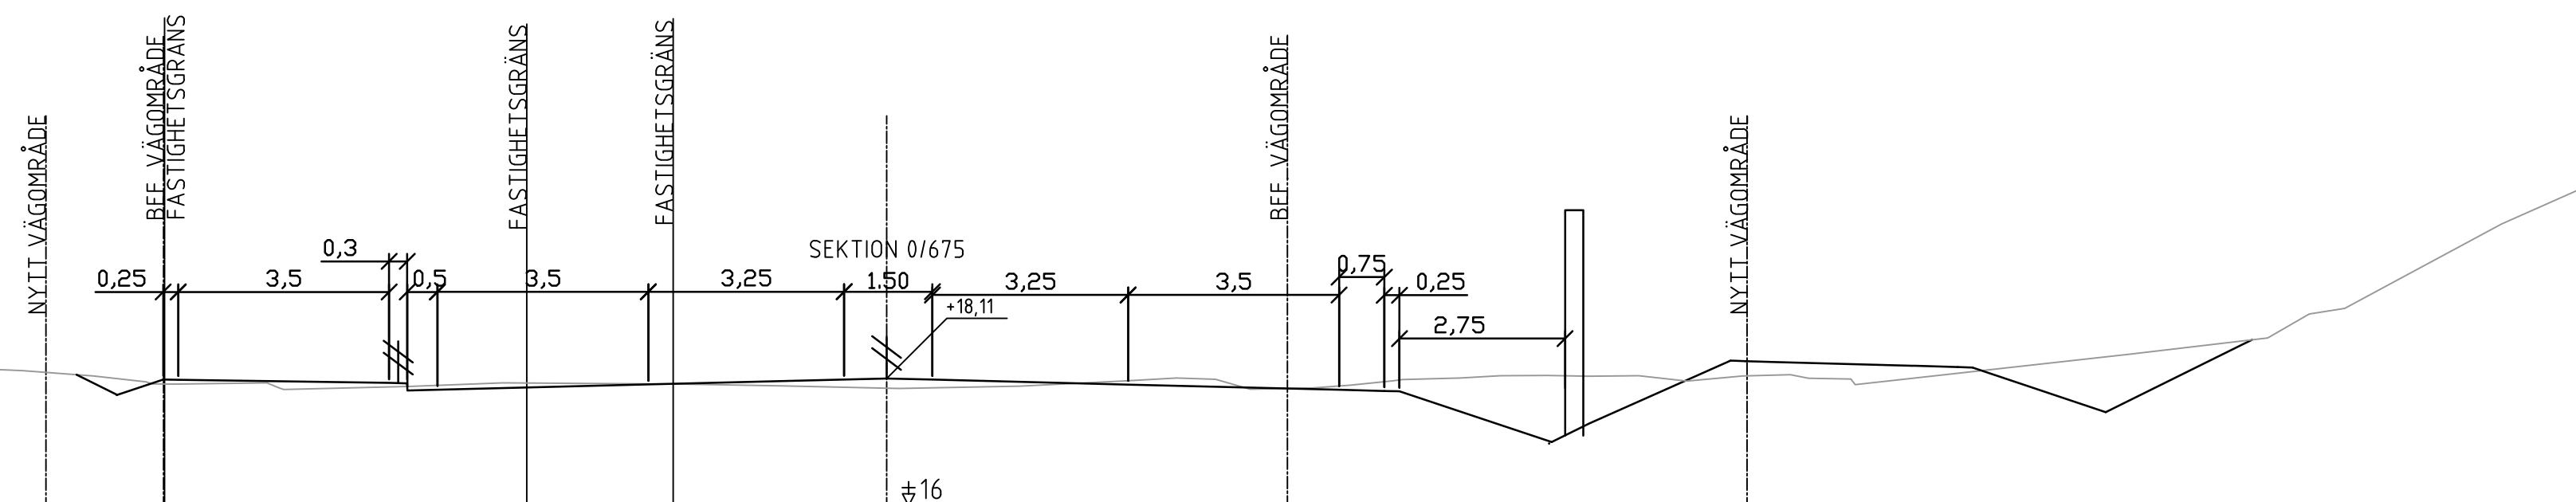
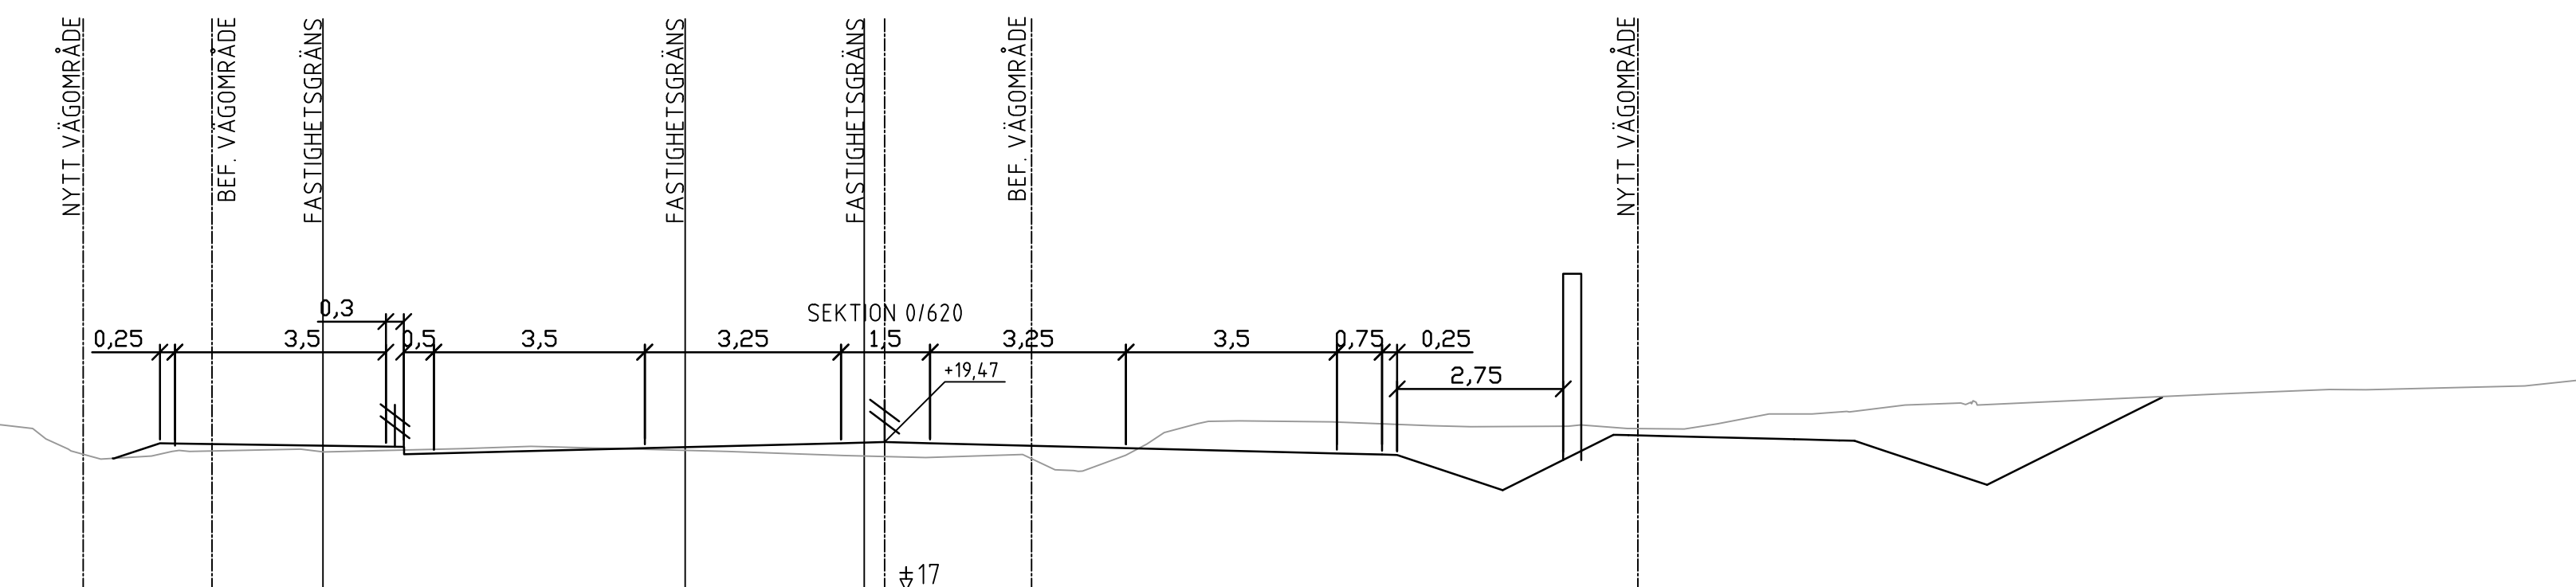
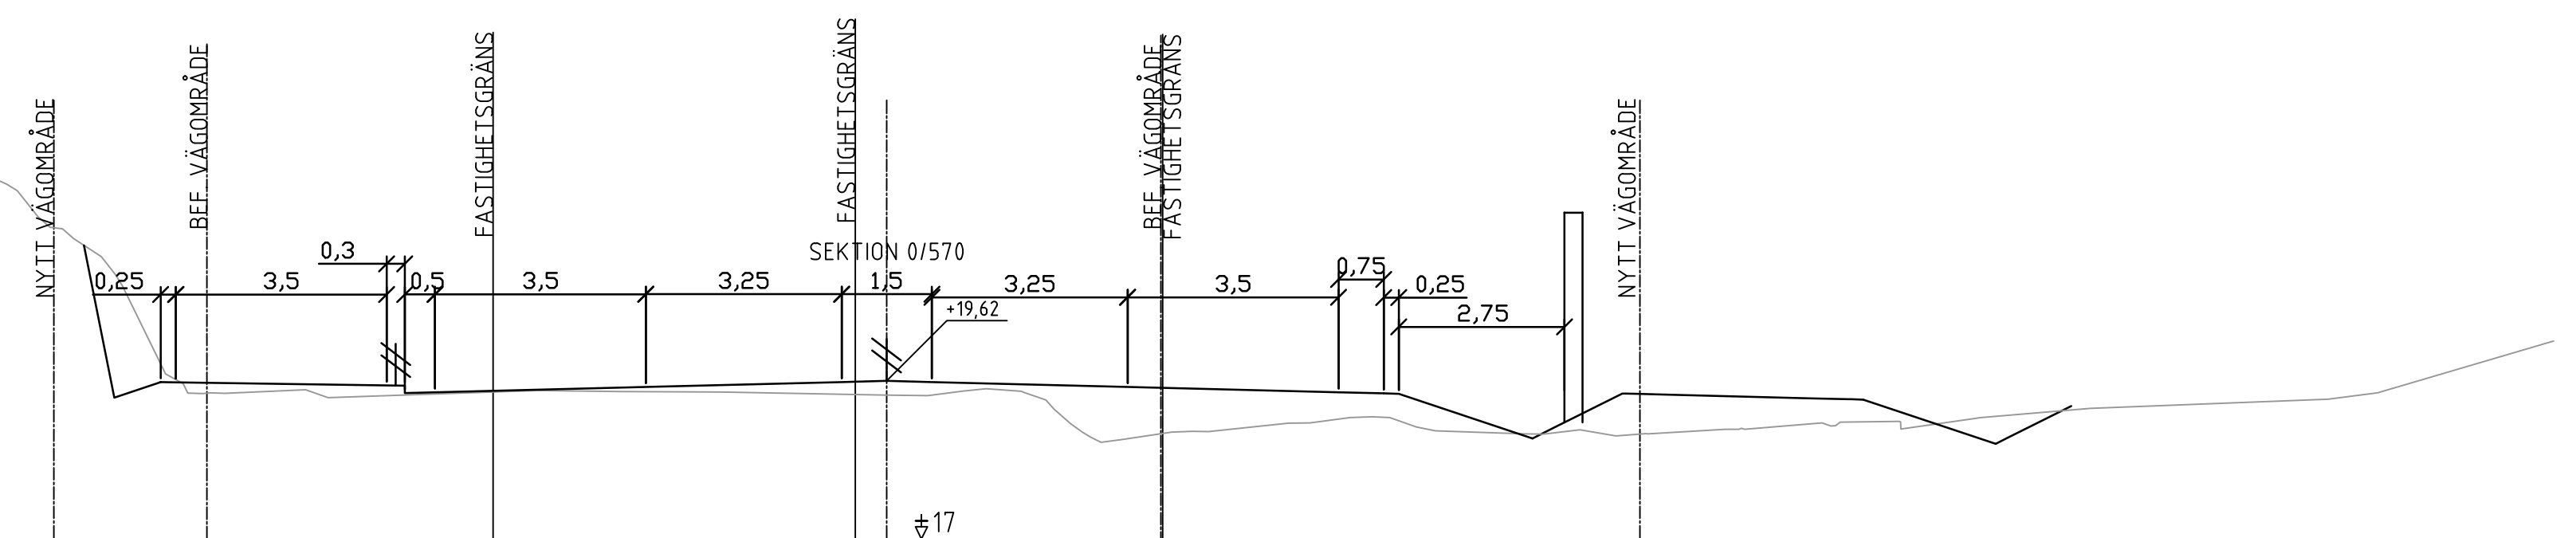
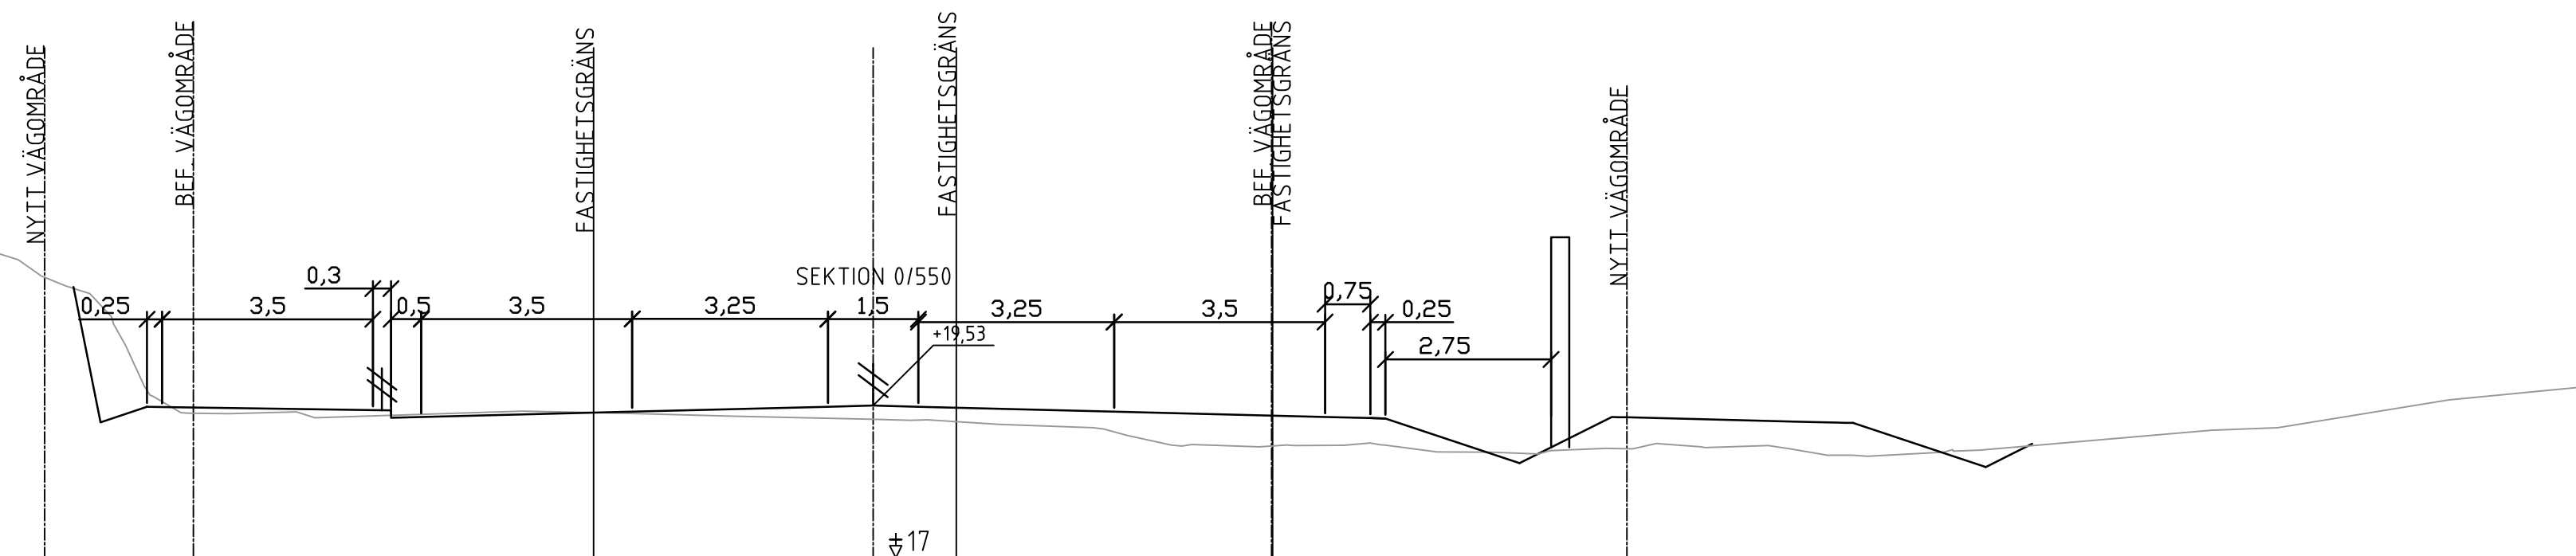



TYP AV PLAN		VÄGPLAN	
GRANSKNINGSSTATUS / SYFTE			
HANDLINGSTYP			
GRANSKNINGSHANDLING			
DATUM		LEVERANS / ÄNDRINGS-PM	
2023-03-22			
OBJEKT			
VÄG 222			
MÖLNVIK ÅLSTÄKET			
DELOMRÅDE / BANDEL			
1 MÖLNVIK-ÅLSTÄKET			
ANLÄGGNINGSD			
01 VÄG 222 MÖLNVIK-ÅLSTÄKET			
OBJEKTNUMMER / KM		KONSTRUKTIONSNUMMER	
107266			
BESTÄLLARE		LEVERANTÖR	
 TRAFIKVERKET		 ÅF INFRASTRUCTURE	
SKAPAD AV		UPPDRAGSGNUMMER	
H.FORSBERG		728375	
GODKÄND AV		AVDELNING	
E.ÅKERSTRÖM		VÄSTERÅS	
RITNINGSTYP			
SEKTION			
TEKNIKOMRÅDE / INNEHÅLL			
T. VÄGUTFORMNING OCH TRAFIK			
BESKRIVNING			
VÄG 222			
VÄG 222 MED PARALLELLVÄG			
SKALA		FÖRVALTNINGSNUMMER	
1:100		FORMAT	
A1			
RITNINGSNUMMER		BLAD	
101T0901		01	
		NÄSTA BLAD	
		02	
		BET	

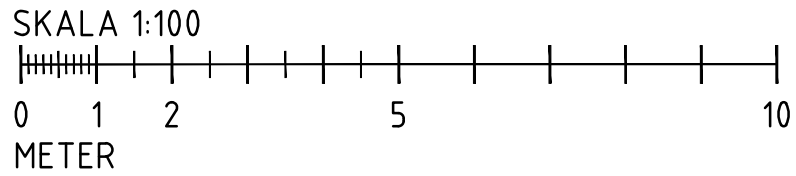

TYP AV PLAN			
GRANSKNINGSSTATUS / SYFTE			
HANDLINGSTYP GRANSKNINGSHANDLING			
DATUM 2023-03-22		LEVERANS- / ÅDRINGS-PM	
OBJEKT VÄG 222 MÖLNVIK ÅLSTÄKET			
DELOMRÅDE / BANDEL 1 MÖLNVIK-ÅLSTÄKET			
ANLÄGGSNINGSEL 01 VÄG 222 MÖLNVIK-ÅLSTÄKET			
OBJEKTSNUMMER / KM 107266		KONSTRUKTIONSNUMMER	
BESTÄLLARE  TRAFIKVERKET		LEVERANTÖR  ÅF INFRASTRUCTURE	
SKAPAD AV H.FORSBERG		UPPRÖGGSNUMMER 728375	
GÖRKÄND AV E.ÅKERSTRÖM		AVDELNING VÄSTERÅS	
RITNINGSTYP SEKTION			
TEKNIKKOMRÅDE / INNEHÅLL T. VÄGUTFORMNING OCH TRAFIK			
BEKRÄFTNING VÄG 222 VÄG 222 MED PARALLELLVÄG			
SKALA 1:100	FORMAT A1	FÖRVALTNINGSNUMMER	
RITNINGSNUMMER 101T0903	BLAD 03	NÄSTA BLAD 04	BET

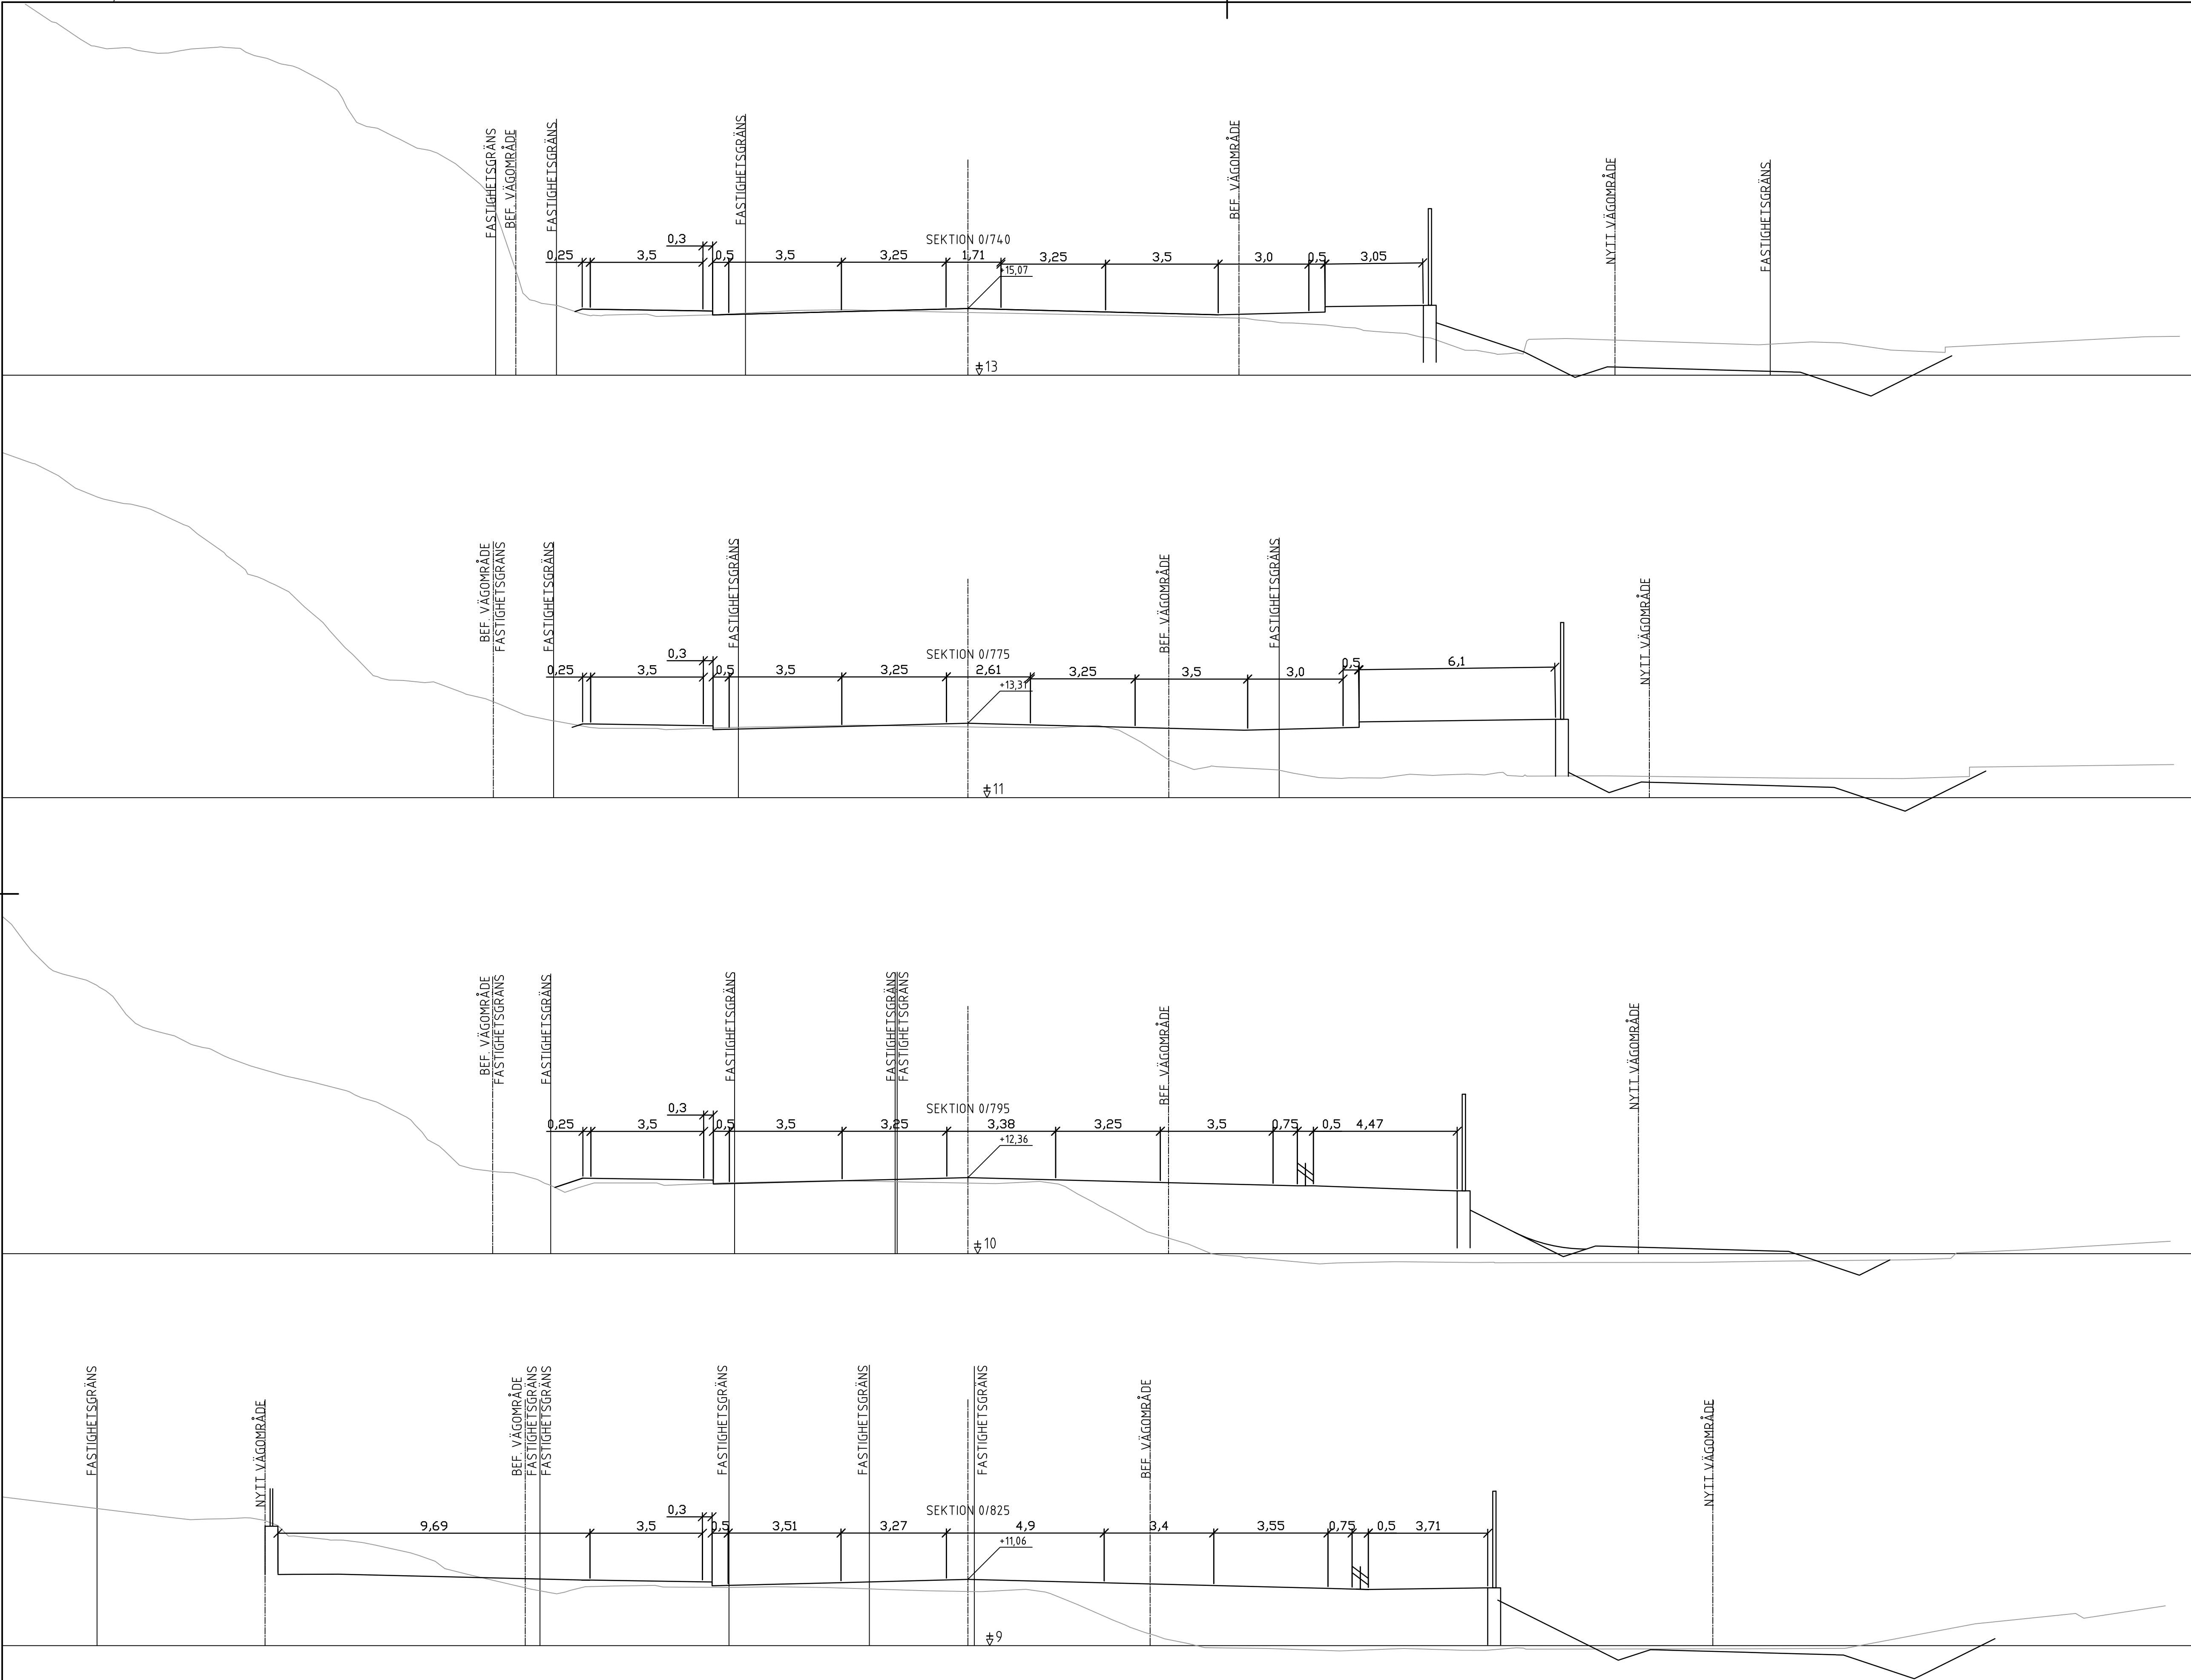


TYP AV PLAN				VÄGPLAN			
GRANSKNINGSSTATUS / SYFTE				GRANSKNINGSHANDLING			
HANDLINGSTYP		DATUM		OBJEKT		ANLÄGGSNINGDEL	
		2023-03-22		VÄG 222		01 VÄG 222 MÖLNVIK-ÅLSTÄKET	
DELOMRÅDE / BANDEL		OBJEKTNUMMER / KM		KONSTRUKTIONSDATUM		BESTÄLLARE	
1 MÖLNVIK-ÅLSTÄKET		107266		728375		H.FORSBERG	
ANLÄGGSNINGDEL		BESTÄLLARE		GODKÄND AV		RITNINGSTYP	
01 VÄG 222 MÖLNVIK-ÅLSTÄKET		H.FORSBERG		E.ÅKERSTRÖM		SEKTION	
OBJEKTNUMMER / KM		BESTÄLLARE		GODKÄND AV		TEKNIKOMRÅDE / INNEHÅLL	
107266		H.FORSBERG		E.ÅKERSTRÖM		T. VÄGUTFORMNING OCH TRAFIK	
KONSTRUKTIONSDATUM		BESTÄLLARE		GODKÄND AV		TEKNIKOMRÅDE / INNEHÅLL	
728375		H.FORSBERG		E.ÅKERSTRÖM		T. VÄGUTFORMNING OCH TRAFIK	
LEVERANTÖR		BESTÄLLARE		GODKÄND AV		TEKNIKOMRÅDE / INNEHÅLL	
ÅF INFRASTRUCTURE		H.FORSBERG		E.ÅKERSTRÖM		T. VÄGUTFORMNING OCH TRAFIK	
UPPDRAGSDATUM		BESTÄLLARE		GODKÄND AV		TEKNIKOMRÅDE / INNEHÅLL	
728375		H.FORSBERG		E.ÅKERSTRÖM		T. VÄGUTFORMNING OCH TRAFIK	
AVDELNING		BESTÄLLARE		GODKÄND AV		TEKNIKOMRÅDE / INNEHÅLL	
VÄSTERÅS		H.FORSBERG		E.ÅKERSTRÖM		T. VÄGUTFORMNING OCH TRAFIK	
SKALA		FORMAT		FÖRVALTNINGSNUMMER		RITNINGSDATUM	
1:100		A1		101T0904		101T0904	
BLAD		NÄSTA BLAD		BET		RITNINGSDATUM	
04		05				101T0904	

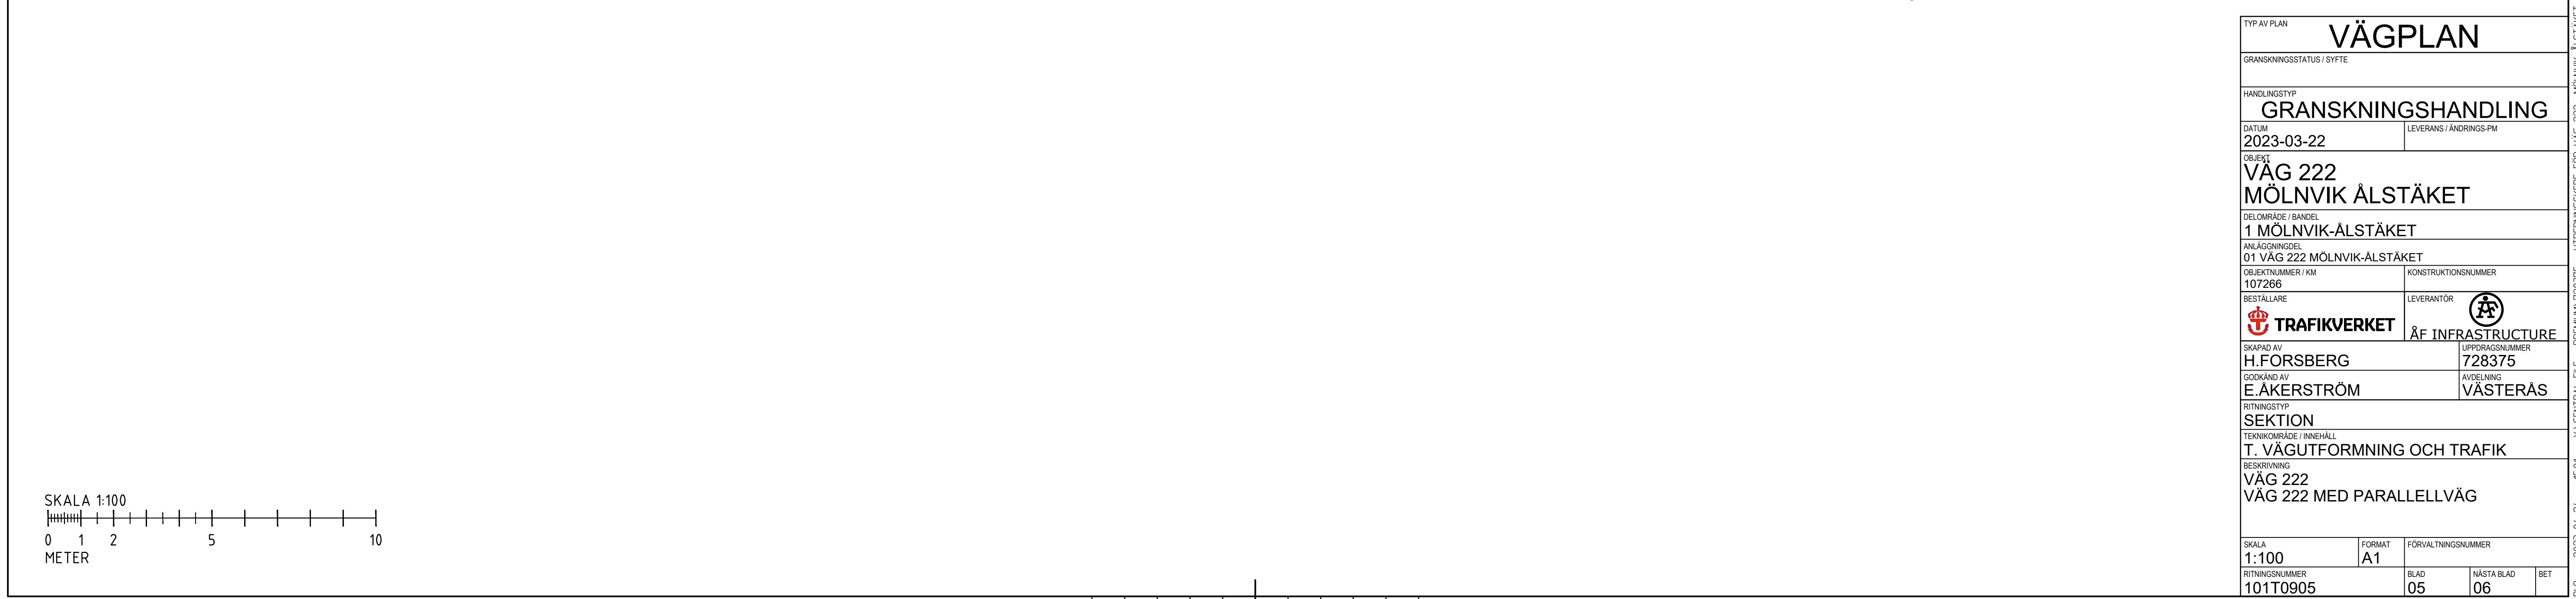

TYP AV PLAN			
GRANSKNINGSSTATUS / SYFTE			
HANDLINGSTYP			
GRANSKNINGSHANDLING			
DATUM		LEVERANS / ÄNDRINGS-PM	
2023-03-22			
OBJEKT			
VÄG 222			
MÖLNVIK ÄLSTÄKET			
DELOMRÅDE / BÄNDEL			
1 MÖLNVIK-ÄLSTÄKET			
ANSLAGSNUMMER			
01 VÄG 222 MÖLNVIK-ÄLSTÄKET			
OBJEKTNUMMER / KM		KONSTRUKTIONSNUMMER	
107266			
BESTÄLLARE		LEVERANTÖR	
 TRAFIKVERKET		 ÄF INFRASTRUCTURE	
SKAPAD AV		UPPRAGSNUMMER	
H.FORSBERG		728375	
GODKÄND AV		ÄDELNING	
E.ÅKERSTRÖM		VÄSTERÅS	
RITNINGSTYP			
SEKTION			
TEKNIKOMRÅDE / INNEHÅLL			
T. VÄGUTFORMNING OCH TRAFIK			
BEKRIVNING			
VÄG 222			
VÄG 222 MED PARALLELLVÄG			
SKALA		FÖRVALTNINGSNUMMER	
1:100			
FORMAT		BLAD	
A1		05	
		NÄSTA BLAD	
		06	
		BET	

XREF: MODELL\1000902 2022-09-23 14:10


Lager:

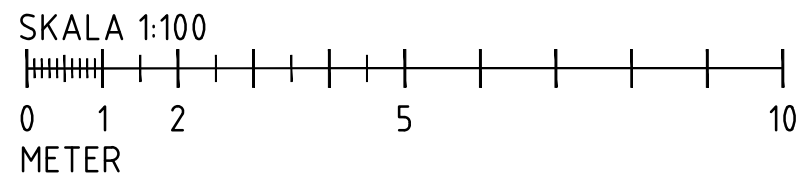

TYP AV PLAN		VÄGPLAN			
GRANSKNINGSSTATUS / SYFTE					
HANDLINGSTYP					
GRANSKNINGSHANDLING					
DATUM		LEVERANS / ÄNDRINGS-PM			
2023-03-22					
OBJEKT					
VÄG 222					
MÖLNVIK ÅLSTÄKET					
DELOMRÅDE / BANDEL					
1 MÖLNVIK-ÅLSTÄKET					
ANLÄGGNINGSDL					
01 VÄG 222 MÖLNVIK-ÅLSTÄKET					
OBJEKTNUMMER / KM		KONSTRUKTIONSNUMMER			
107266					
BESTÄLLARE		LEVERANTÖR			
 TRAFIKVERKET		ÅF INFRASTRUCTURE			
SKAPAD AV		UPPDRAGSGENOMFÖRARE			
H.FORSBERG		728375			
GODKÄND AV		AVDELNING			
E.ÅKERSTRÖM		VÄSTERÅS			
RITNINGSTYP					
SEKTION					
TEKNIKOMRÅDE / INNEHÅLL					
T. VÄGUTFORMNING OCH TRAFIK					
BESKRIVNING					
VÄG 222					
VÄG 222 MED PARALLELLVÄG					
SKALA		FORMAT		FÖRVALTNINGSNUMMER	
1:100		A1			
RITNINGSNUMMER		BLAD		NÄSTA BLAD	BET
101T0906		06		07	

REF:

Lager:

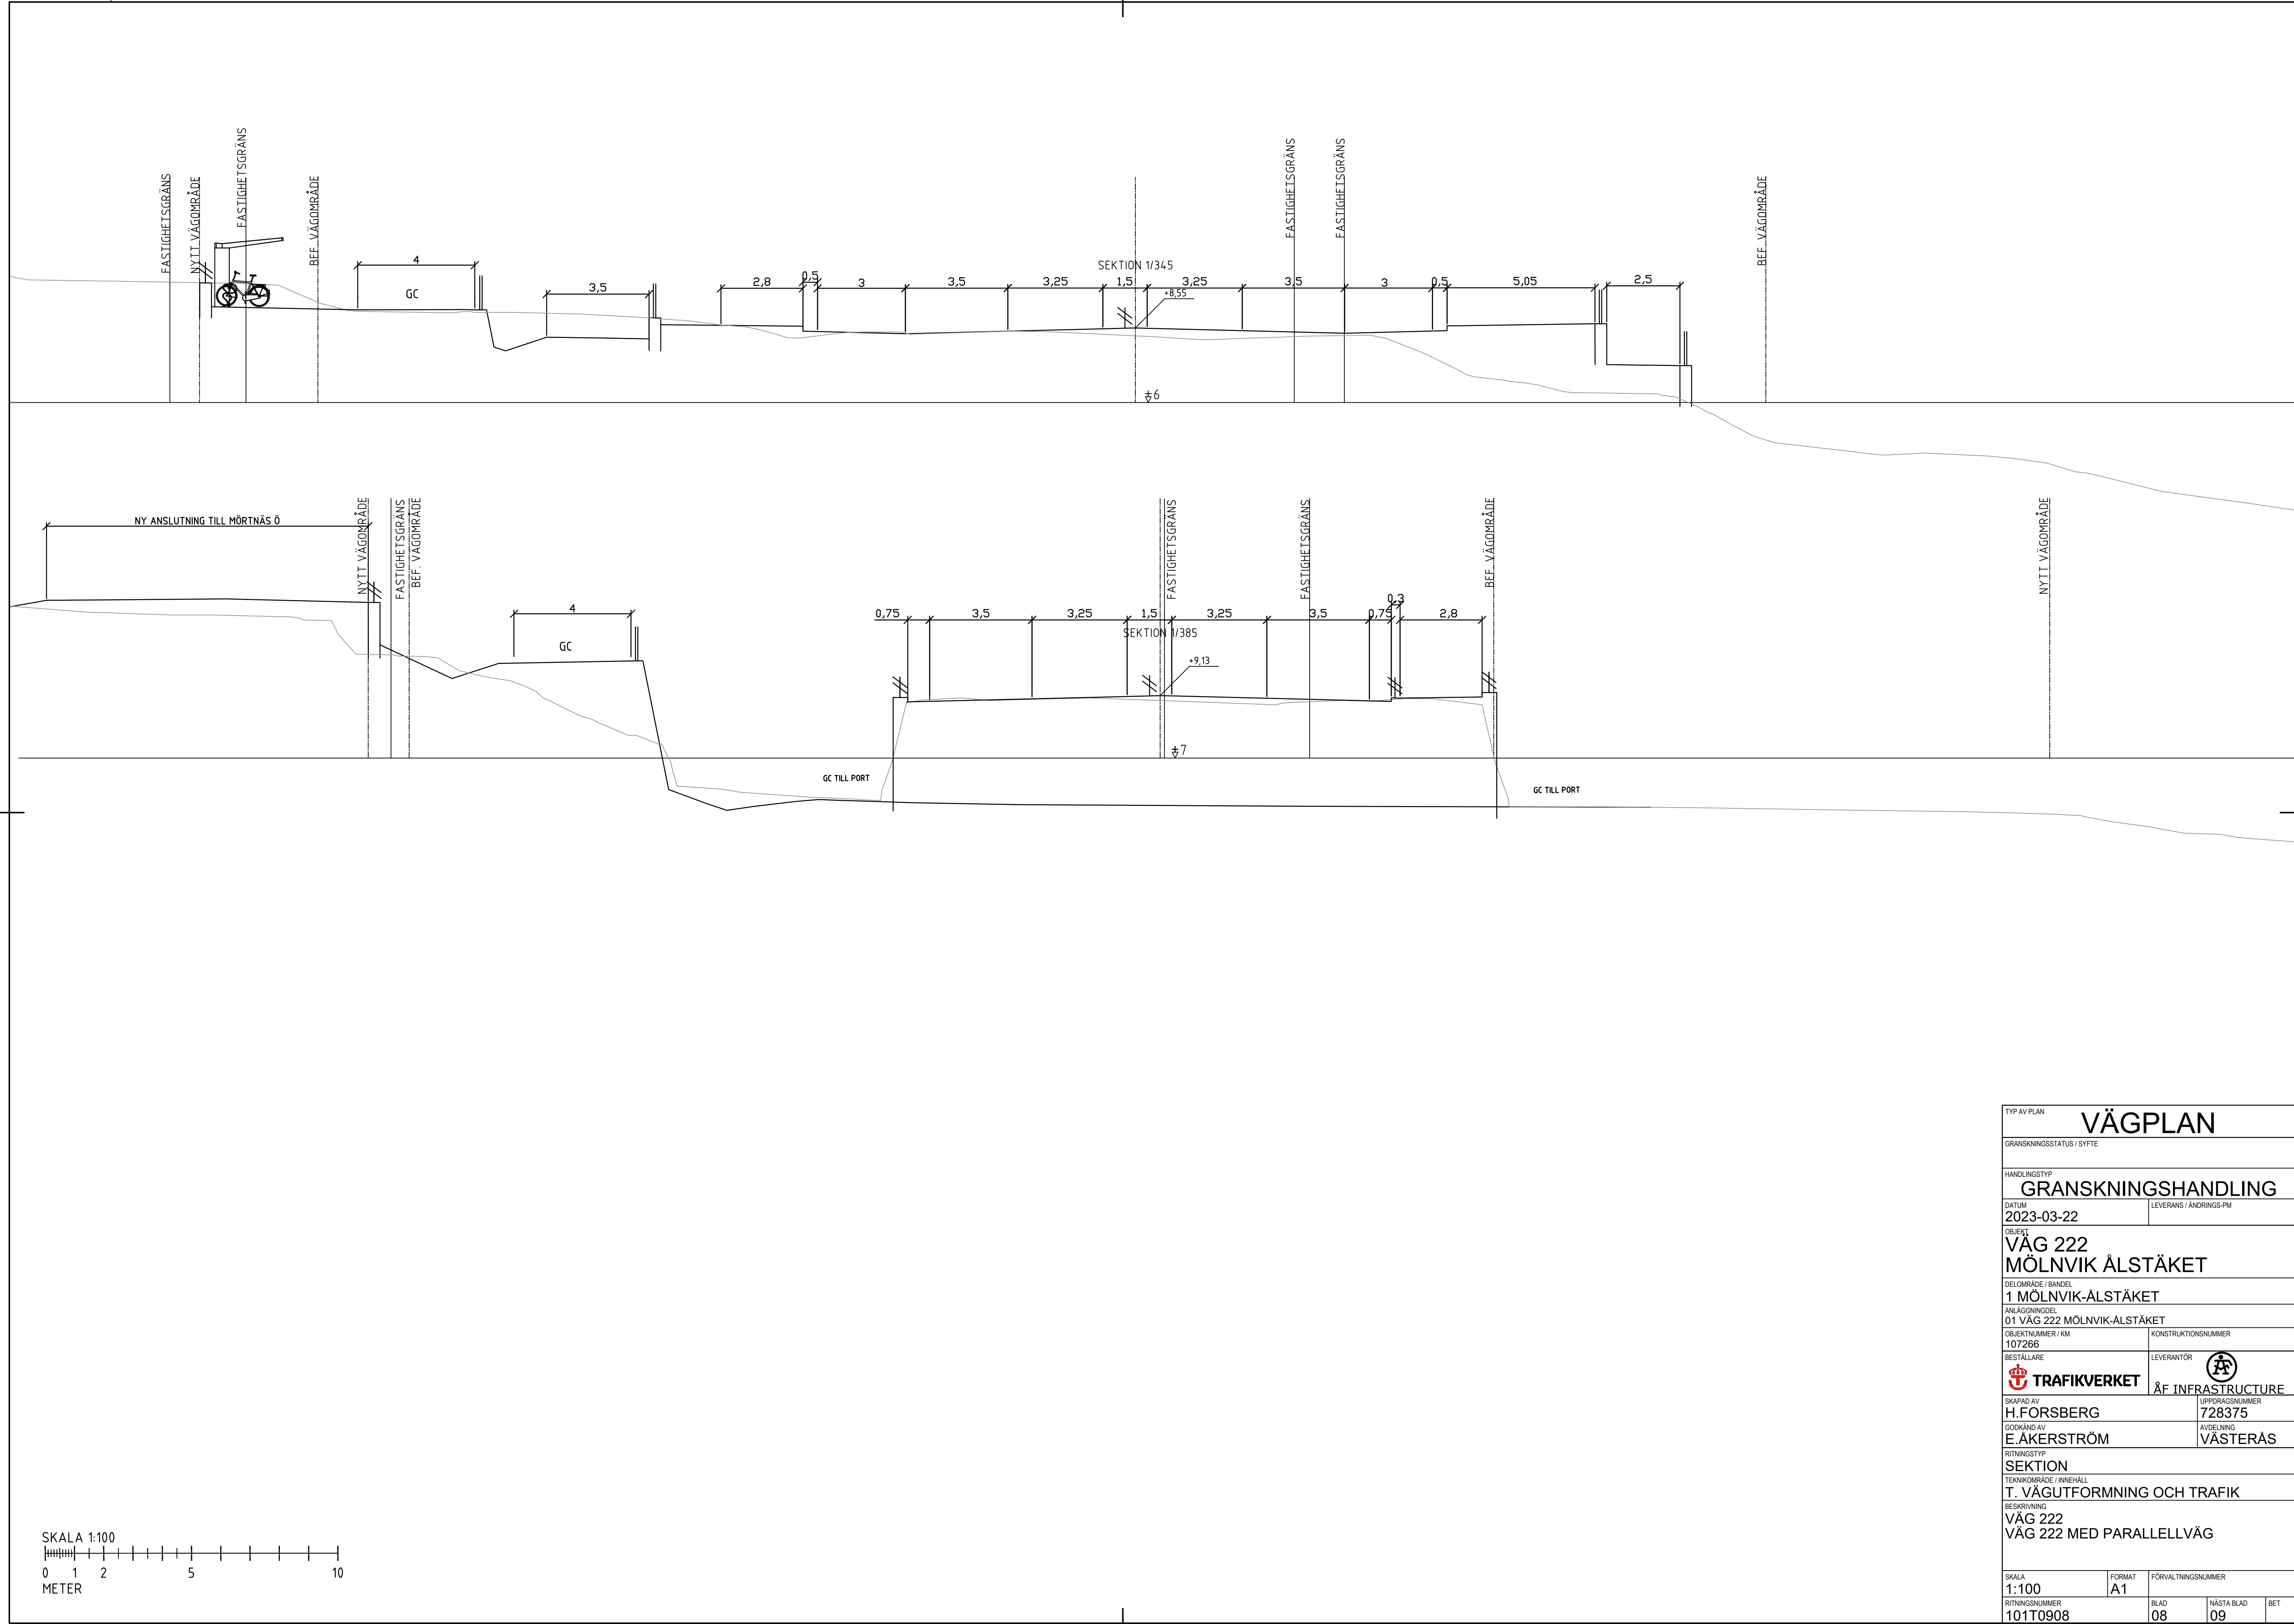


TYP AV PLAN				VÄGPLAN			
GRANSKNINGSSTATUS / SYFTE				GRANSKNINGSHANDLING			
HANDLINGSTYP		DATUM		OBJEKT		DELOMRÅDE / BANDEL	
		2023-03-22		VÄG 222		1 MÖLNVIK-ÅLSTÄKET	
				MÖLNVIK-ÅLSTÄKET		ANLÄGGNINGSDEL	
						01 VÄG 222 MÖLNVIK-ÅLSTÄKET	
				OBJEKTNUMMER / KM		KONSTRUKTIONSNUMMER	
		107266					
		BESTÄLLARE		LEVERANTÖR			
		TRAFIKVERKET		ÅF INFRASTRUCTURE			
		SKAPAD AV		UPPDRAGSGRUPP			
		H.FORSBERG		728375			
		GODKÄND AV		AVDELNING			
		E.ÅKERSTRÖM		VÄSTERÅS			
		RITNINGSTYP					
		SEKTION					
		TEKNIKOMRÅDE / INNEHÅLL					
		T. VÄGUTFORMNING OCH TRAFIK					
		BESKRIVNING					
		VÄG 222					
		VÄG 222 MED PARALLELLVÄG					
		SKALA		FORMAT		FÖRVALTNINGSNUMMER	
		1:100		A1			
		RITNINGSNUMMER		BLAD		NÄSTA BLAD	
		101T0908		08		09	
						BET	


2023-04-19 16:13 X:\CENTRAL FILE - FÖRVALNING\728375 - UTREDNINGSGRUPP FÖR VÄG 222 MÖLNVIK-ÅLSTÄKET - 59459-V2 RITNINGAR\TARIDE\101T0908.DWG KHEDER, ARIN

REF:


Lager:

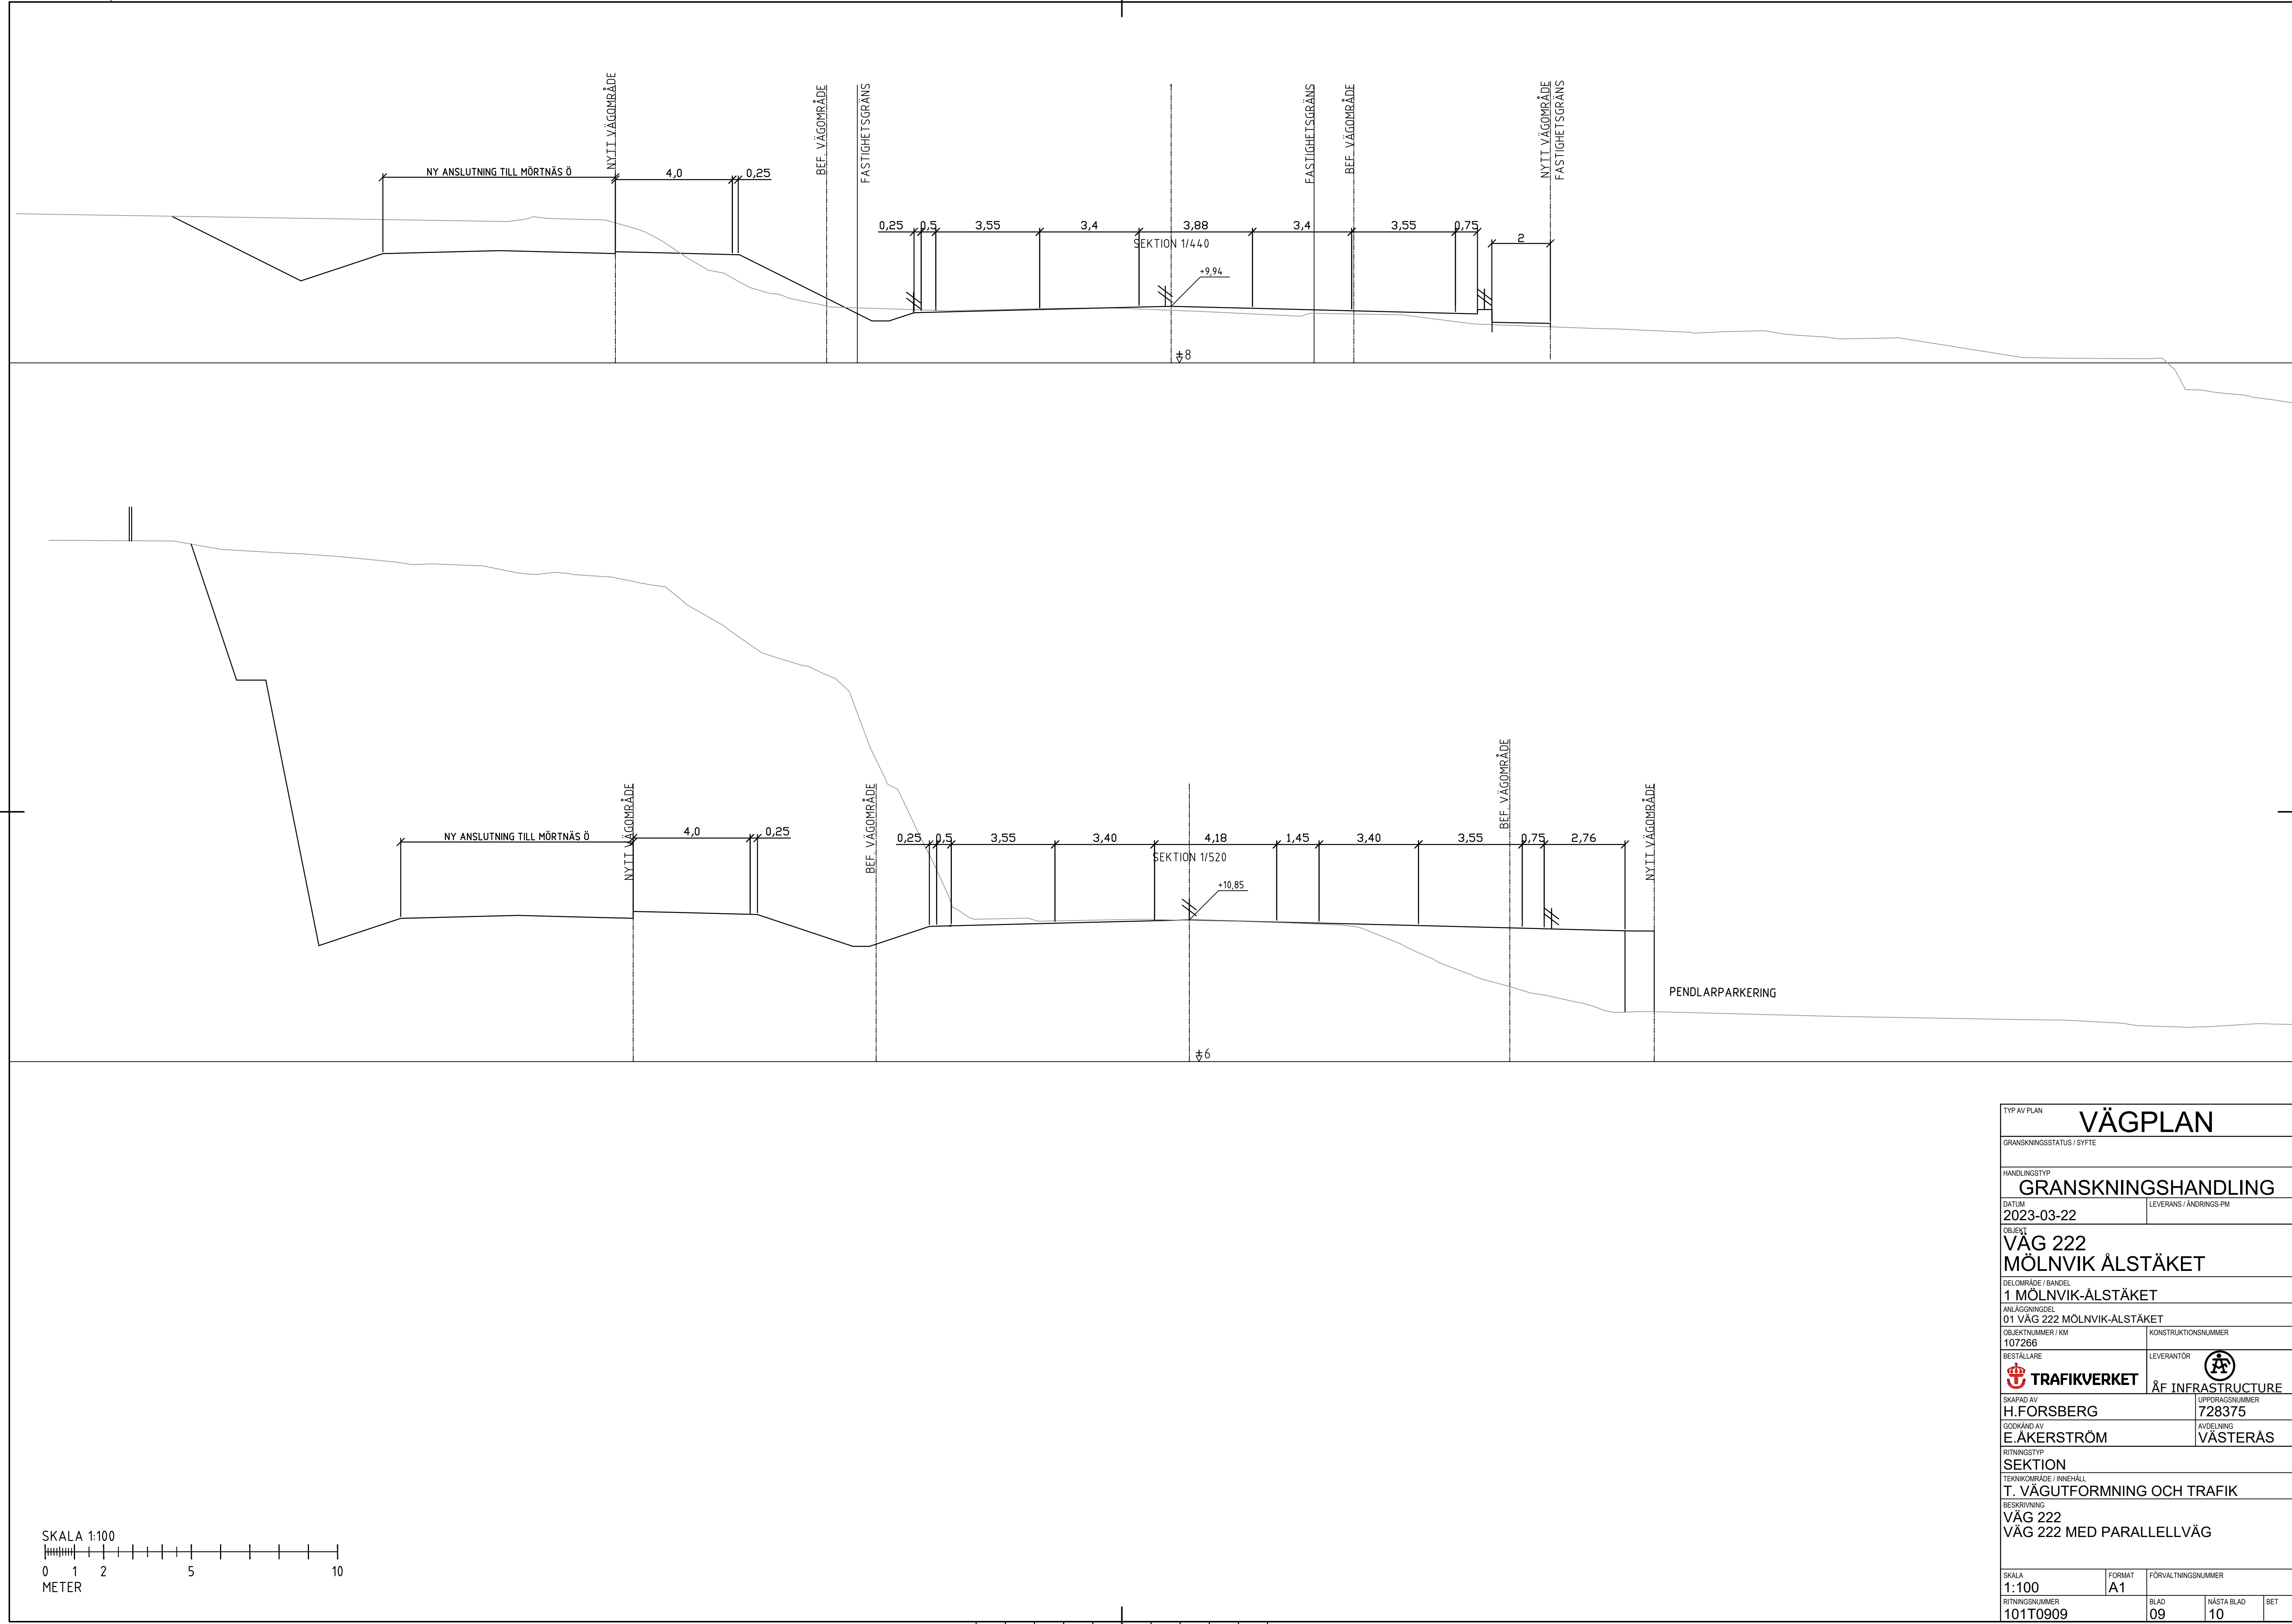


PROJ: 2023-04-19 16:13 X:\CENTRAL FILE - PROJEKTERING\728375 - UTREDNINGSSKED FÖR VÄG 222 MÖLNVIK-ÅLSTÄKET - 59455-V2 RITNINGAR\TARUDEF\101T0909.DWG KHEHER, ARIN

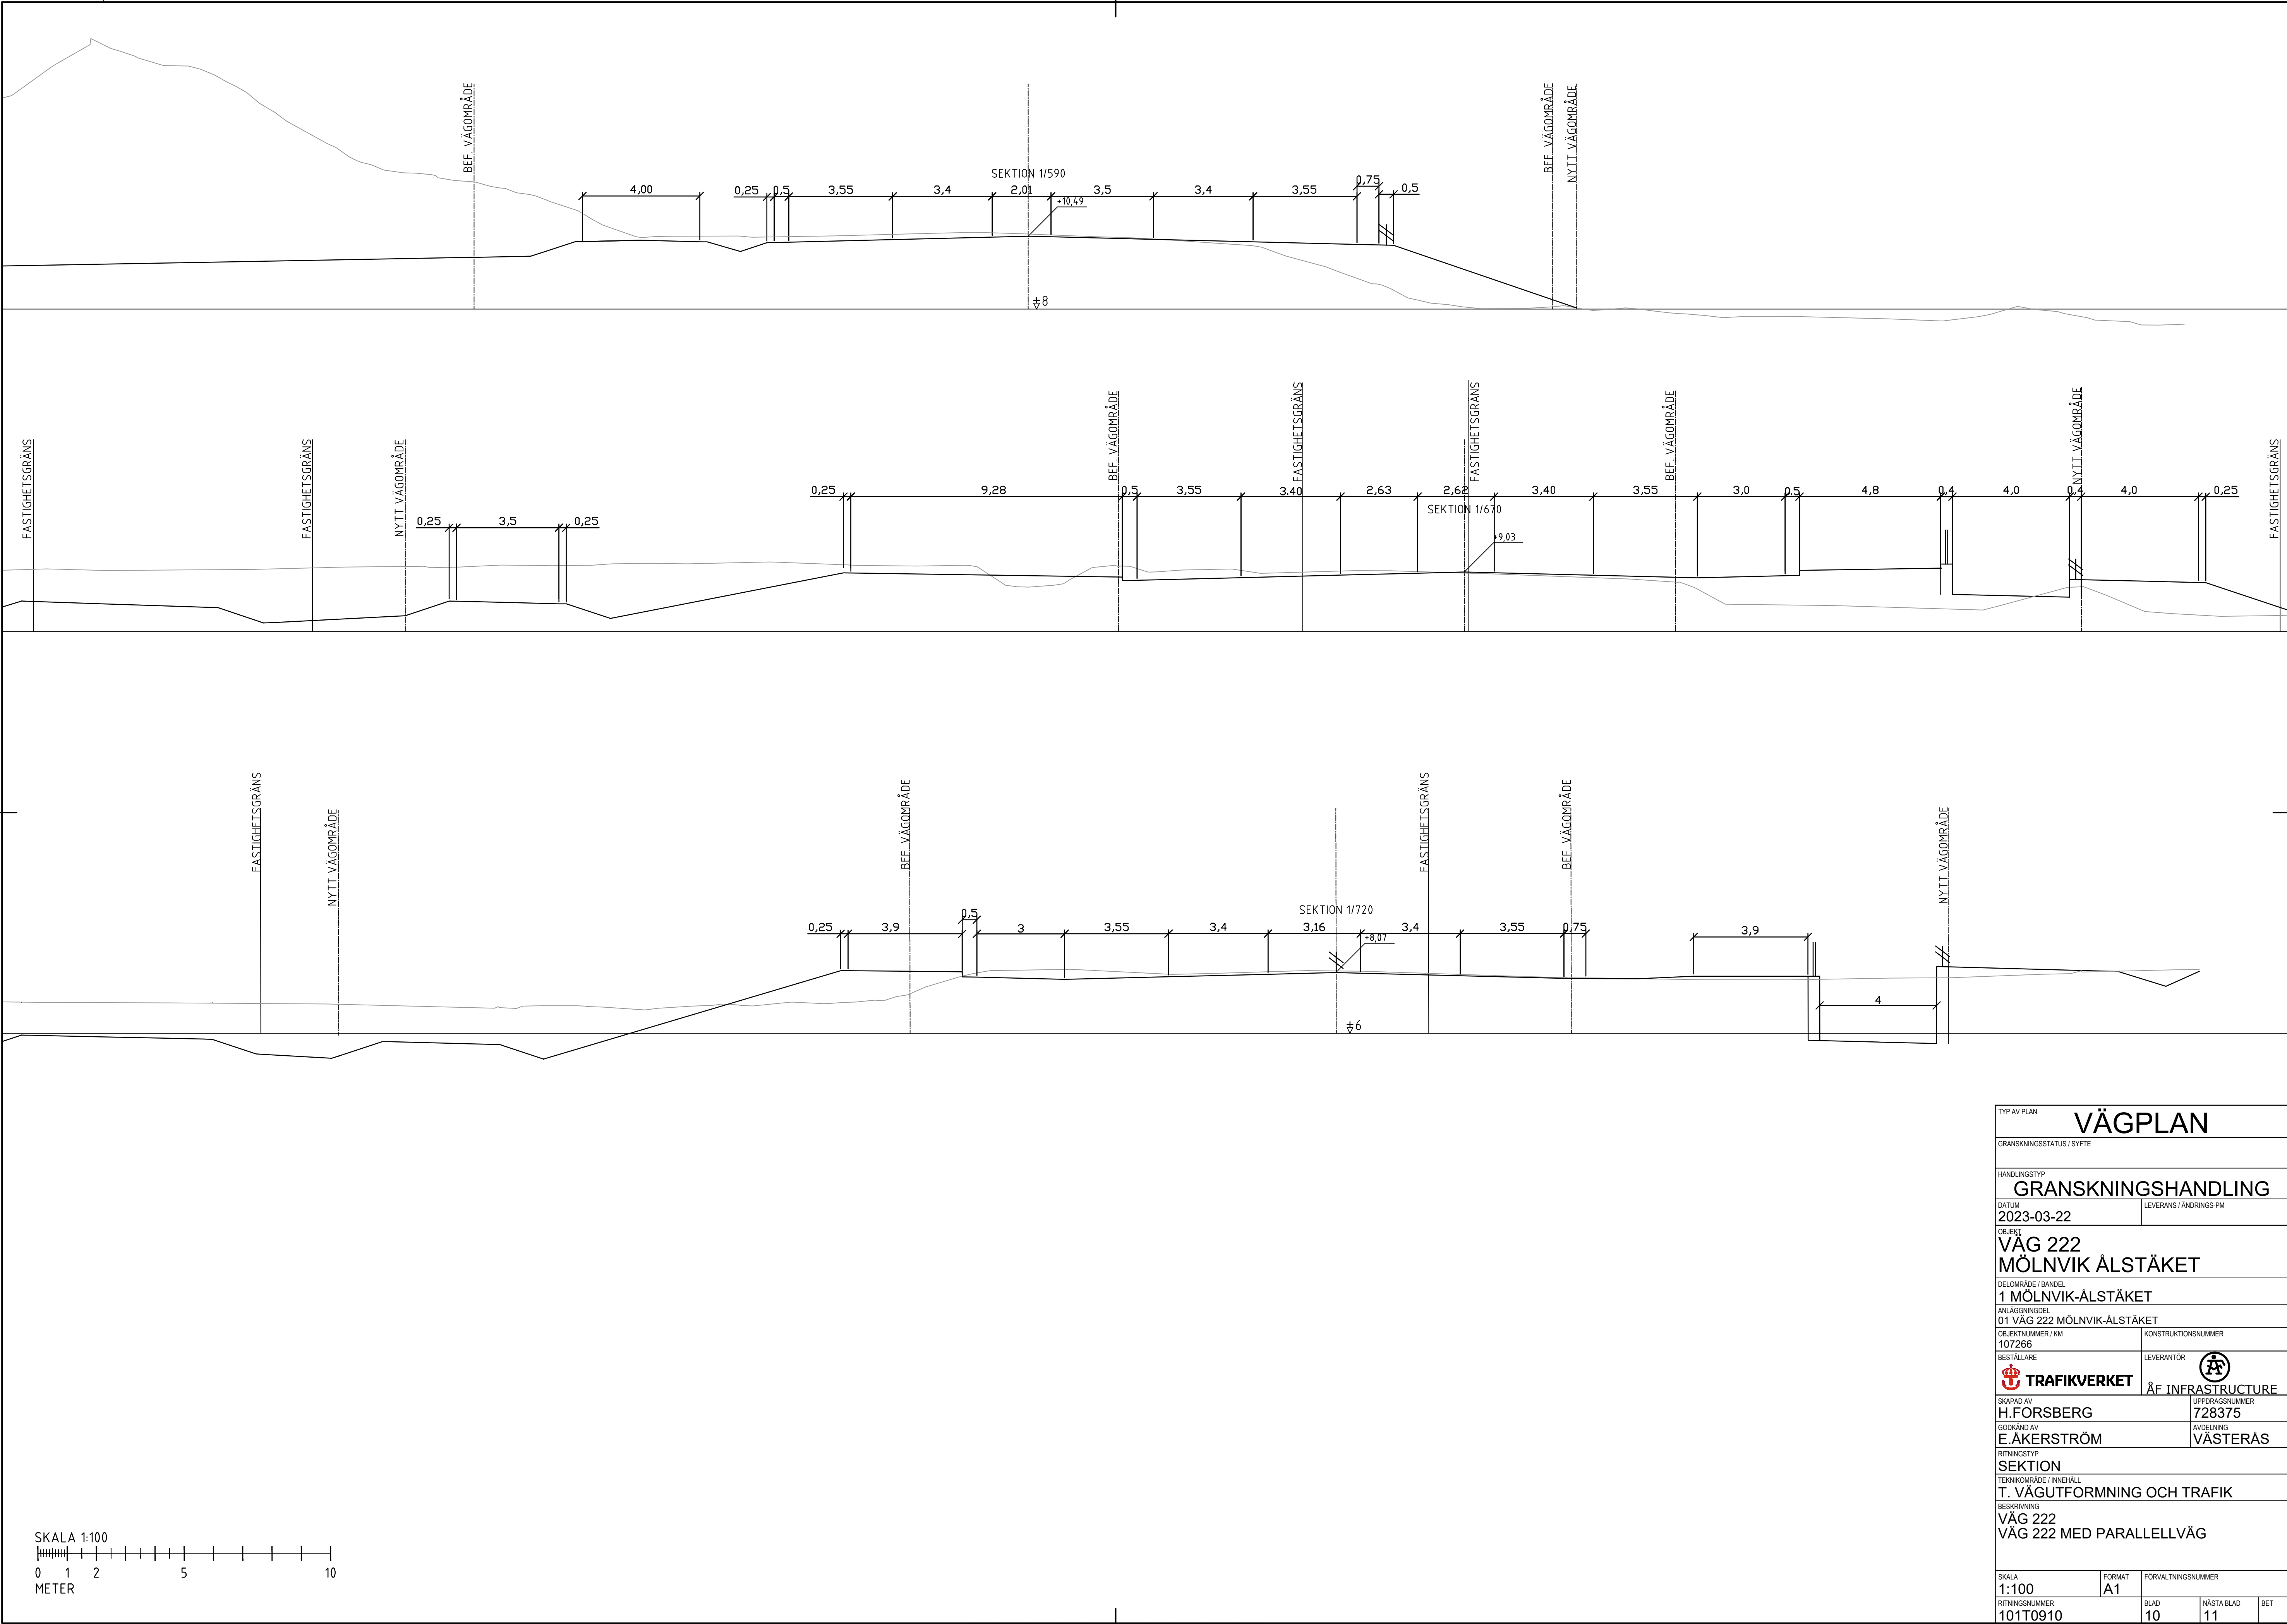


TYP AV PLAN				VÄGPLAN			
GRANSKNINGSSTATUS / SYFTE				GRANSKNINGSHANDLING			
HANDLINGSTYP				GRANSKNINGSHANDLING			
DATUM				2023-03-22			
OBJEKT				VÄG 222			
DELOMRÅDE / BANDEL				1 MÖLNVIK-ÅLSTÄKET			
ANLÄGGNINGSDEL				01 VÄG 222 MÖLNVIK-ÅLSTÄKET			
OBJEKTNUMMER / KM				107266			
BESTÄLLARE				H.FORSBERG			
SKAPAD AV				H.FORSBERG			
GODKÄND AV				E.ÅKERSTRÖM			
RITNINGSTYP				SEKTION			
TEKNIKOMRÅDE / INNEHÅLL				T. VÄGUTFORMNING OCH TRAFIK			
BESKRIVNING				VÄG 222			
RITNINGNUMMER				101T0910			
SKALA				1:100			
FORMAT				A1			
FÖRVALTNINGSNUMMER				728375			
BLAD				10			
NÄSTA BLAD				11			
BET							

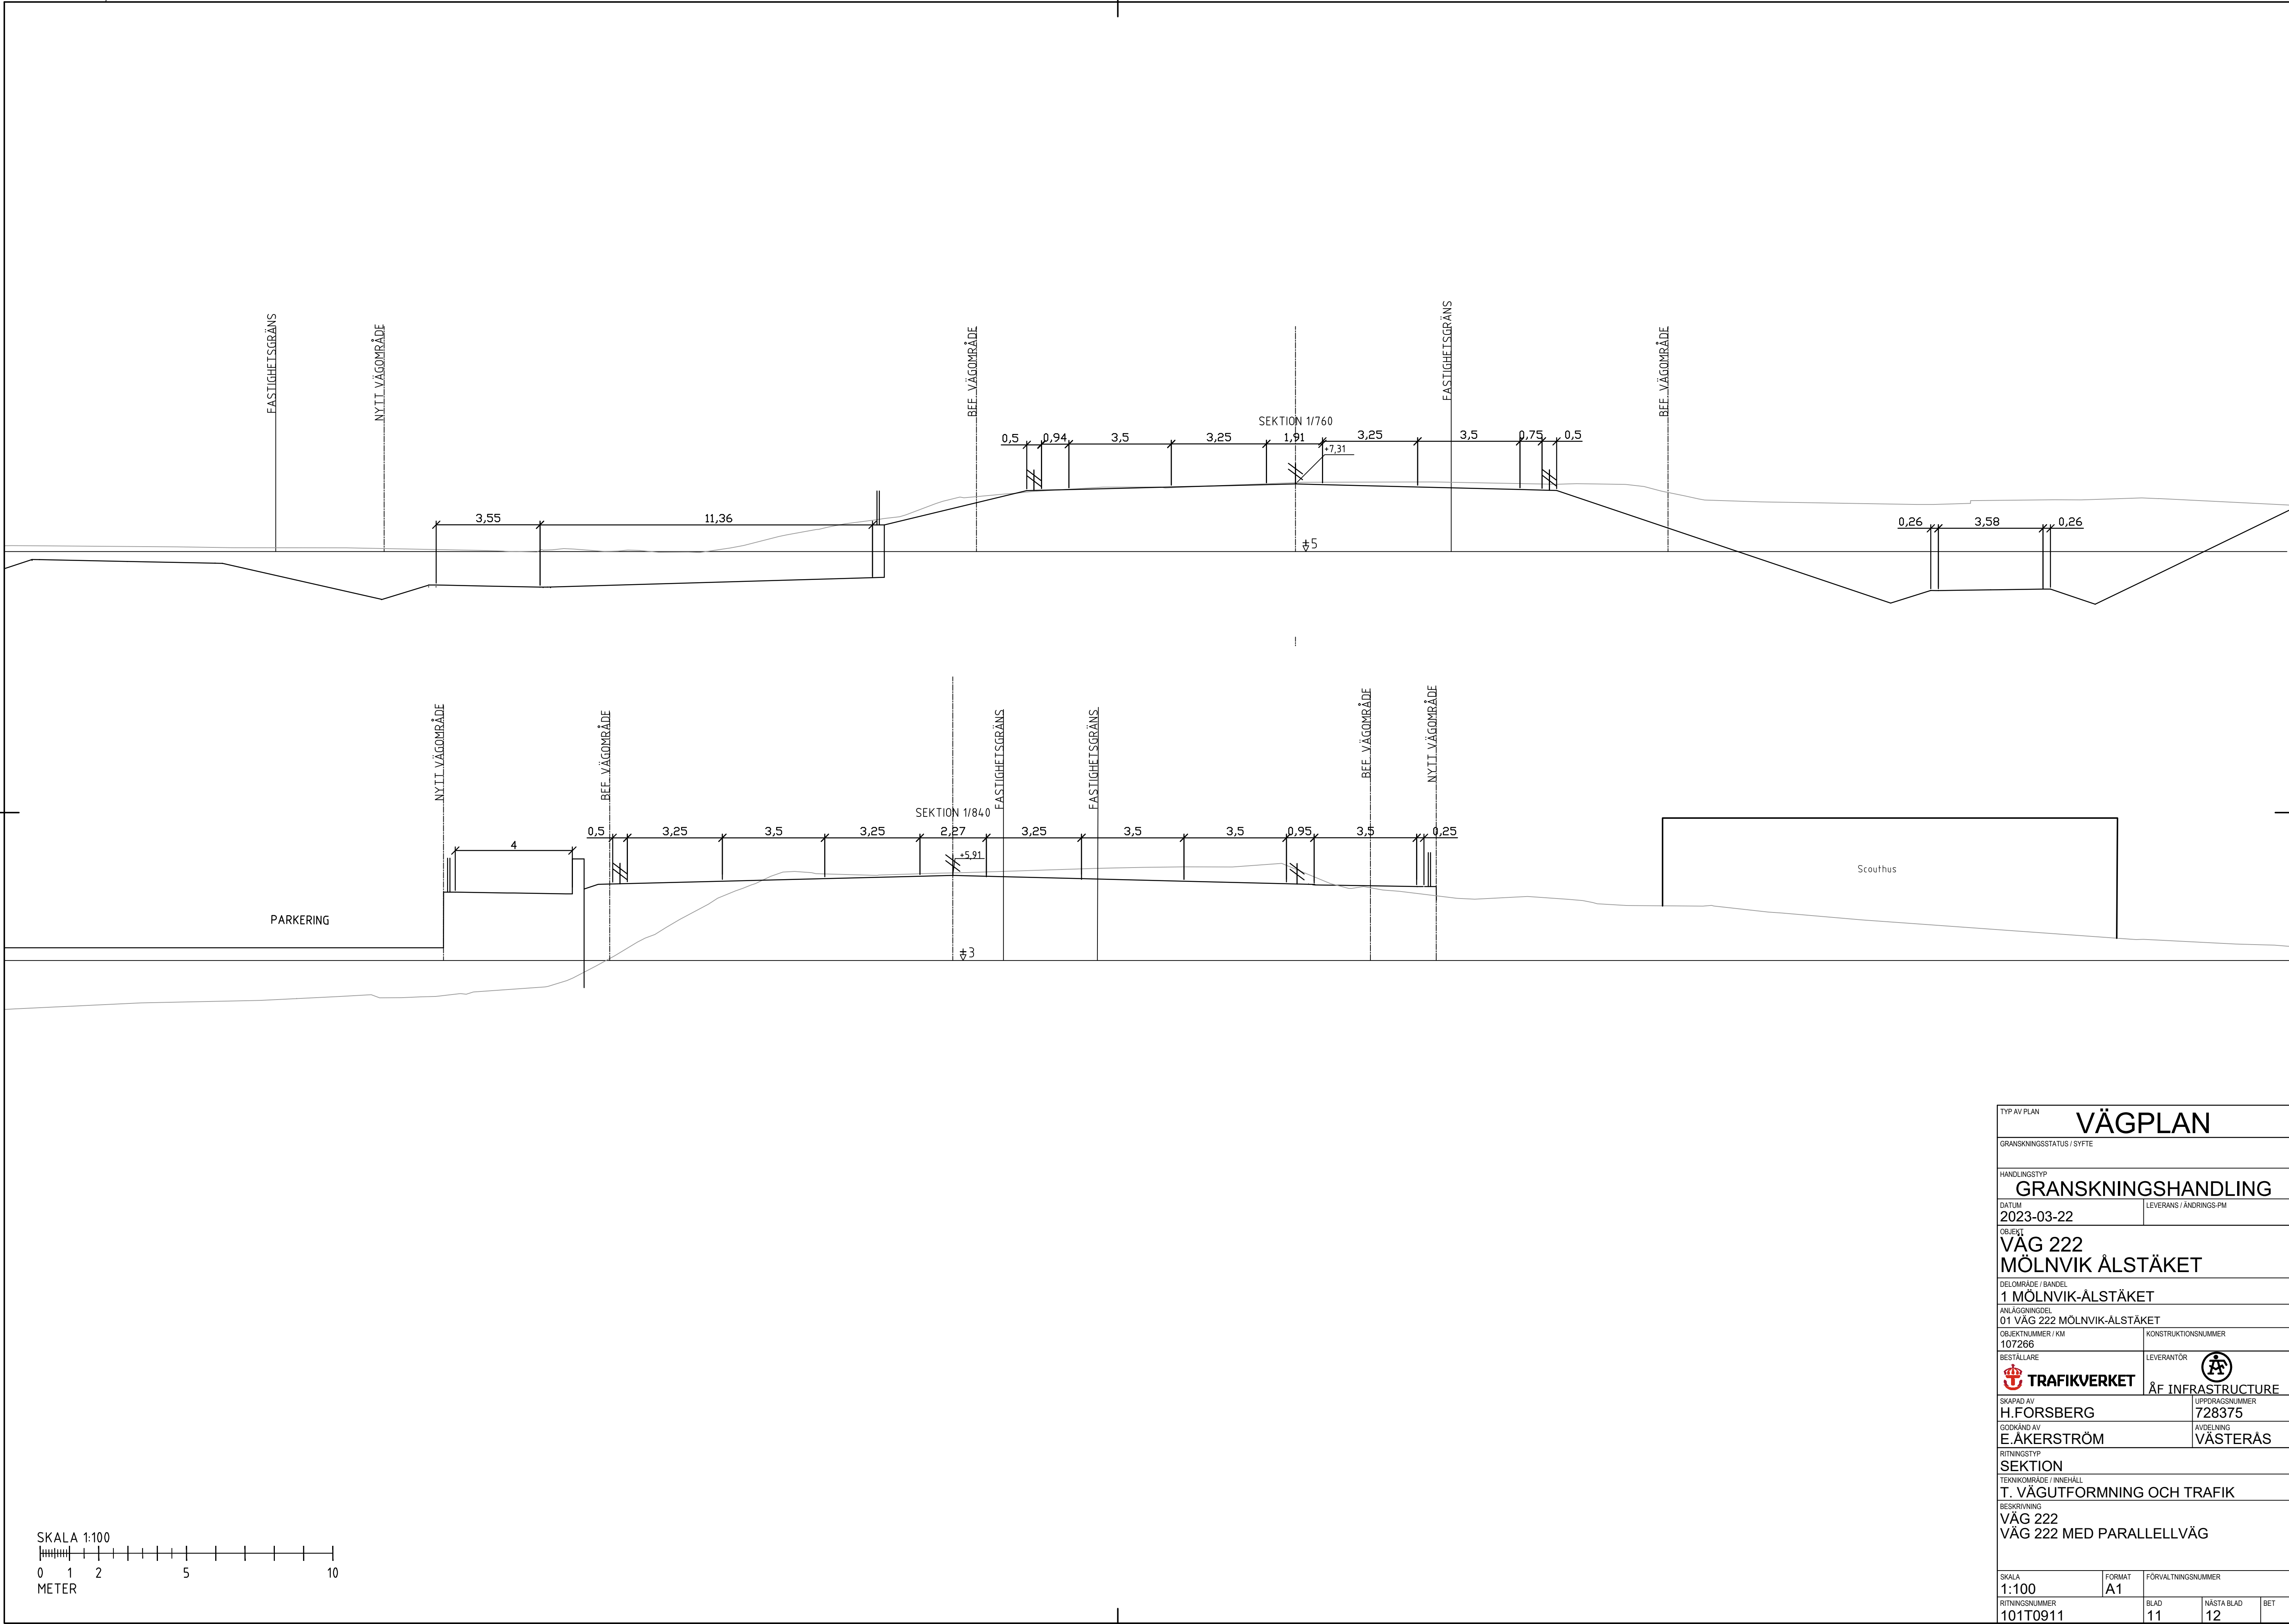

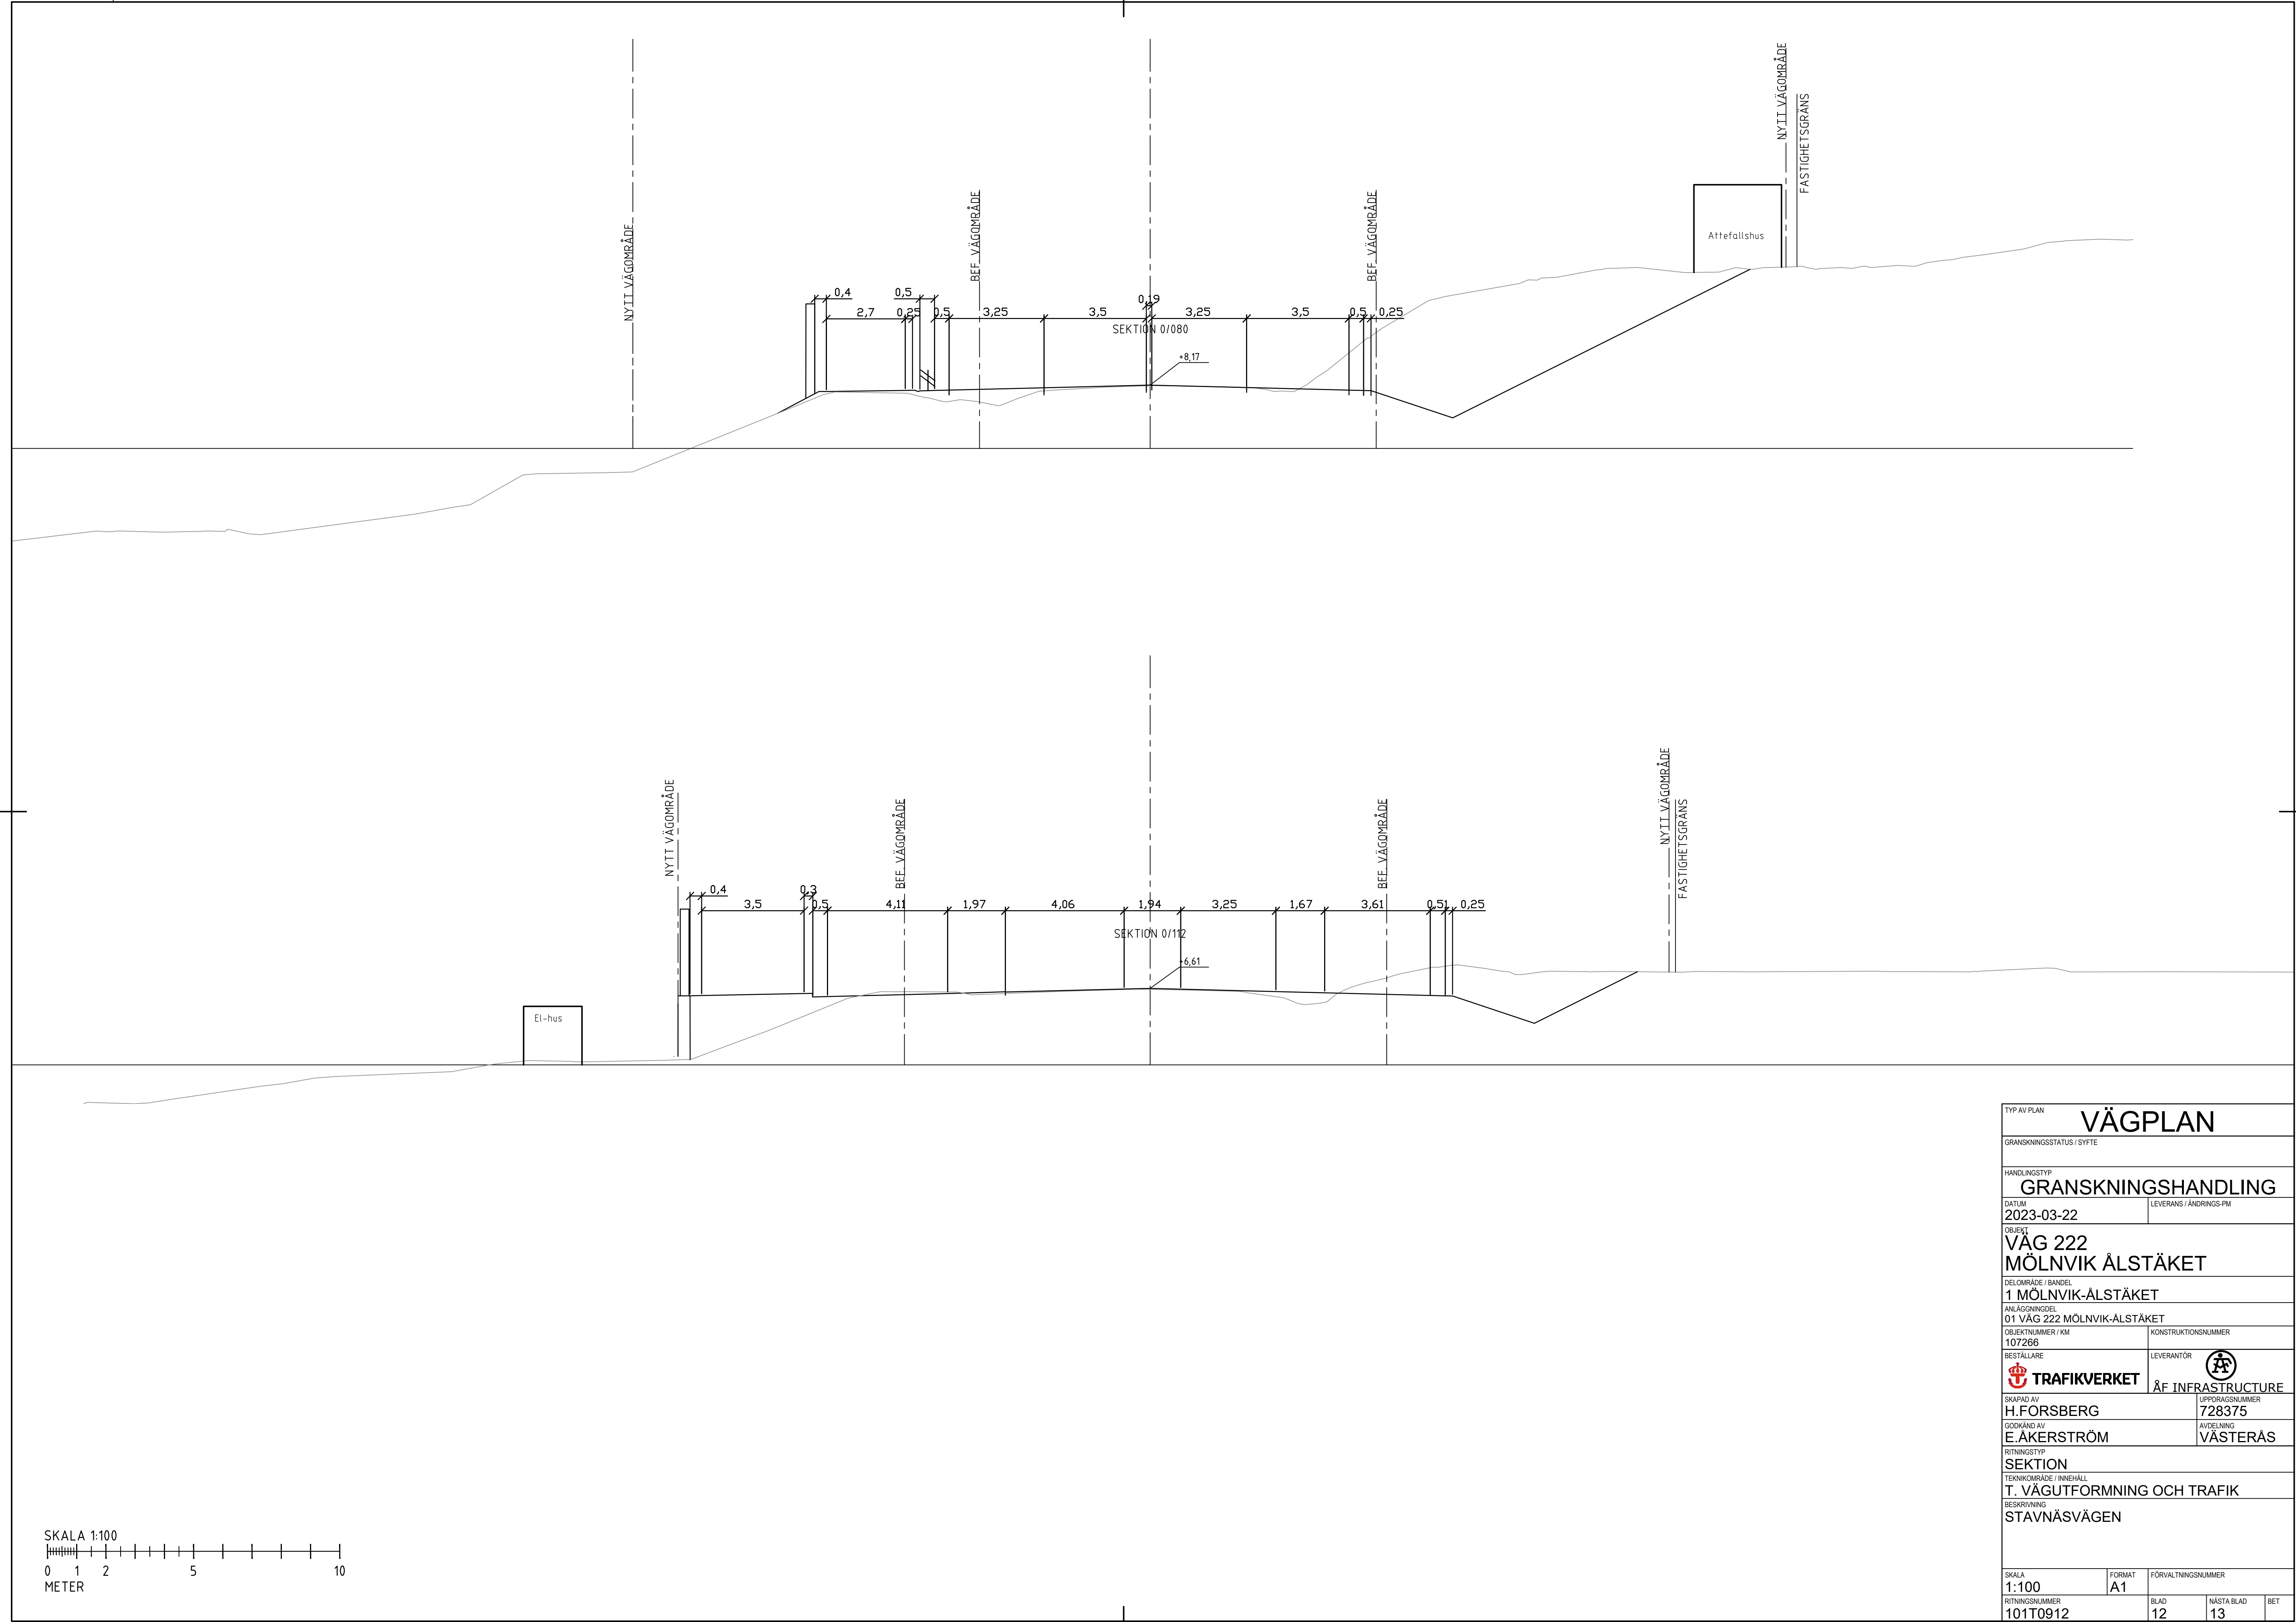


TYP AV PLAN				VÄGPLAN			
GRANSKNINGSSTATUS / SYFTE				GRANSKNINGSHANDLING			
HANDLINGSTYP				GRANSKNINGSHANDLING			
DATUM				2023-03-22			
OBJEKT				VÄG 222			
DELOMRÅDE / BANDEL				MÖLNVIK ÅLSTÄKET			
ANLÄGNINGSDEL				01 VÄG 222 MÖLNVIK-ÅLSTÄKET			
OBJEKTNUMMER / KM				107266			
BESTÄLLARE				TRAFIKVERKET			
SKAPAD AV				H.FORSBERG			
GODKÄND AV				E.ÅKERSTRÖM			
RITNINGSTYP				SEKTION			
TEKNIKOMRÅDE / INNEHÅLL				T. VÄGUTFORMNING OCH TRAFIK			
BESKRIVNING				STAVNÄSVÄGEN			
SKALA				1:100			
RITNINGNUMMER				101T0912			
FORMAT				A1			
FÖRVALTNINGSNUMMER				728375			
BLAD				12			
NÄSTA BLAD				13			
BET							

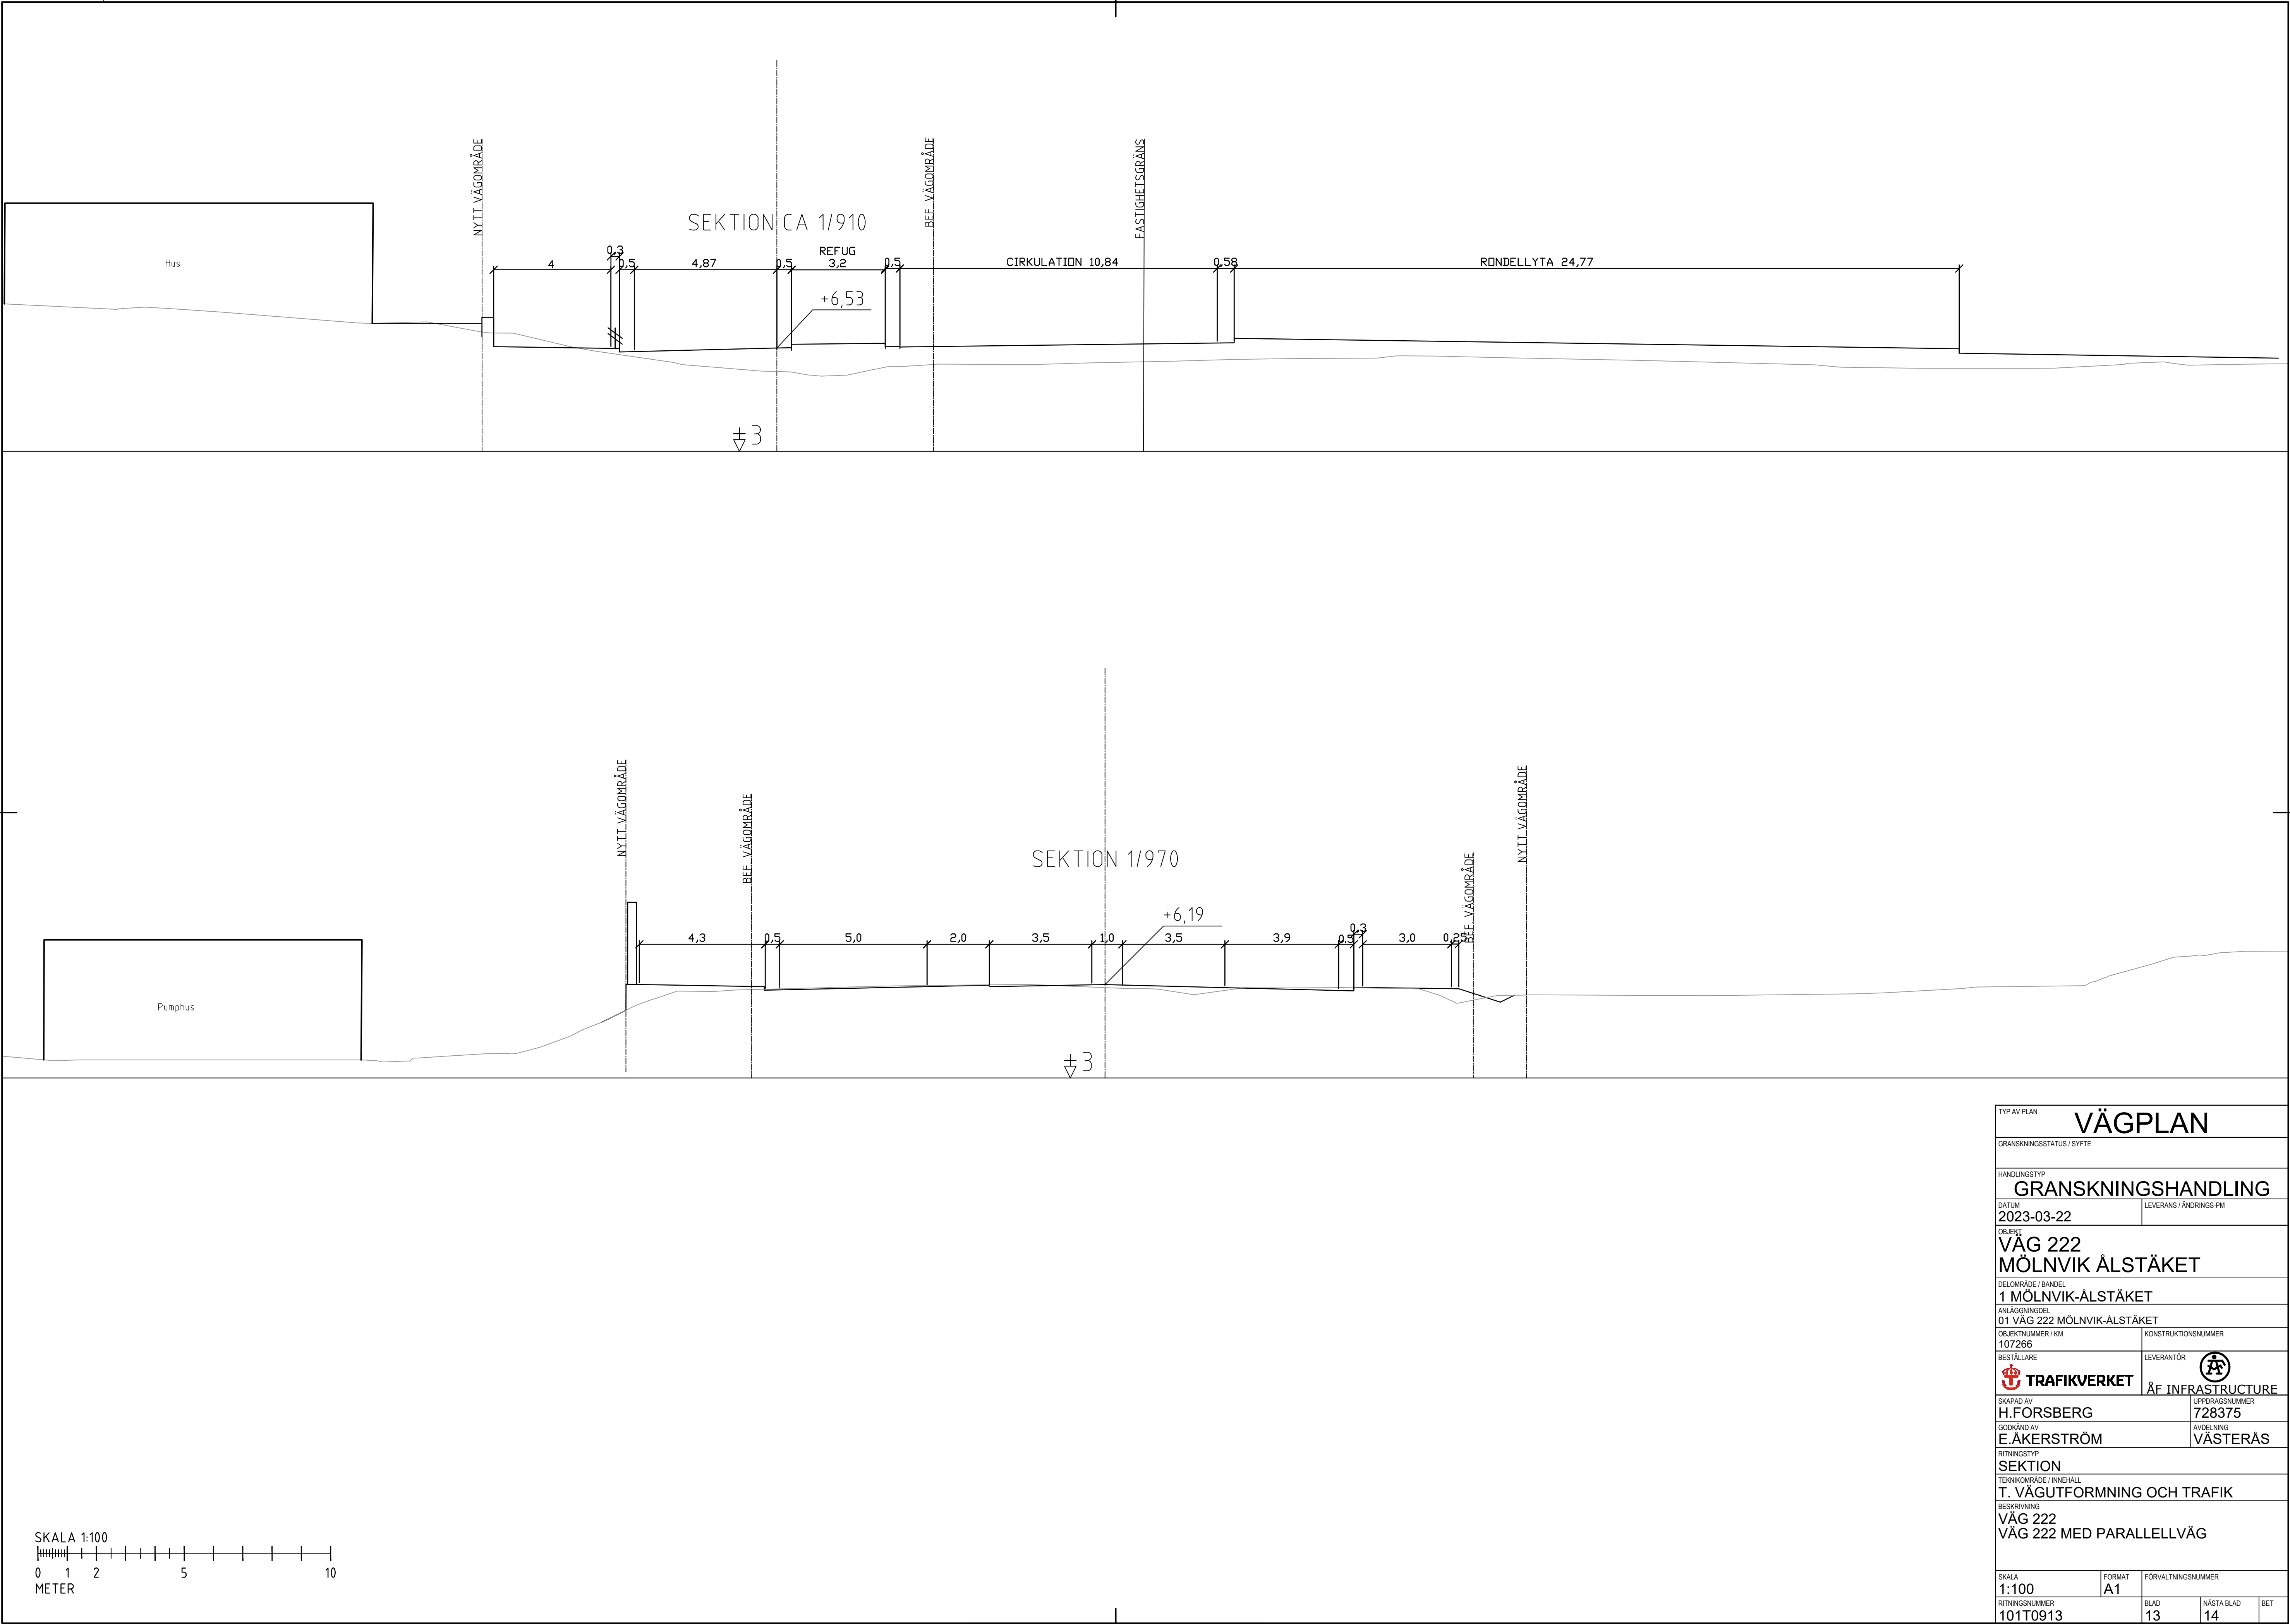


XREF: MODEL\1000902 2023-09-23 14:10

Lager:

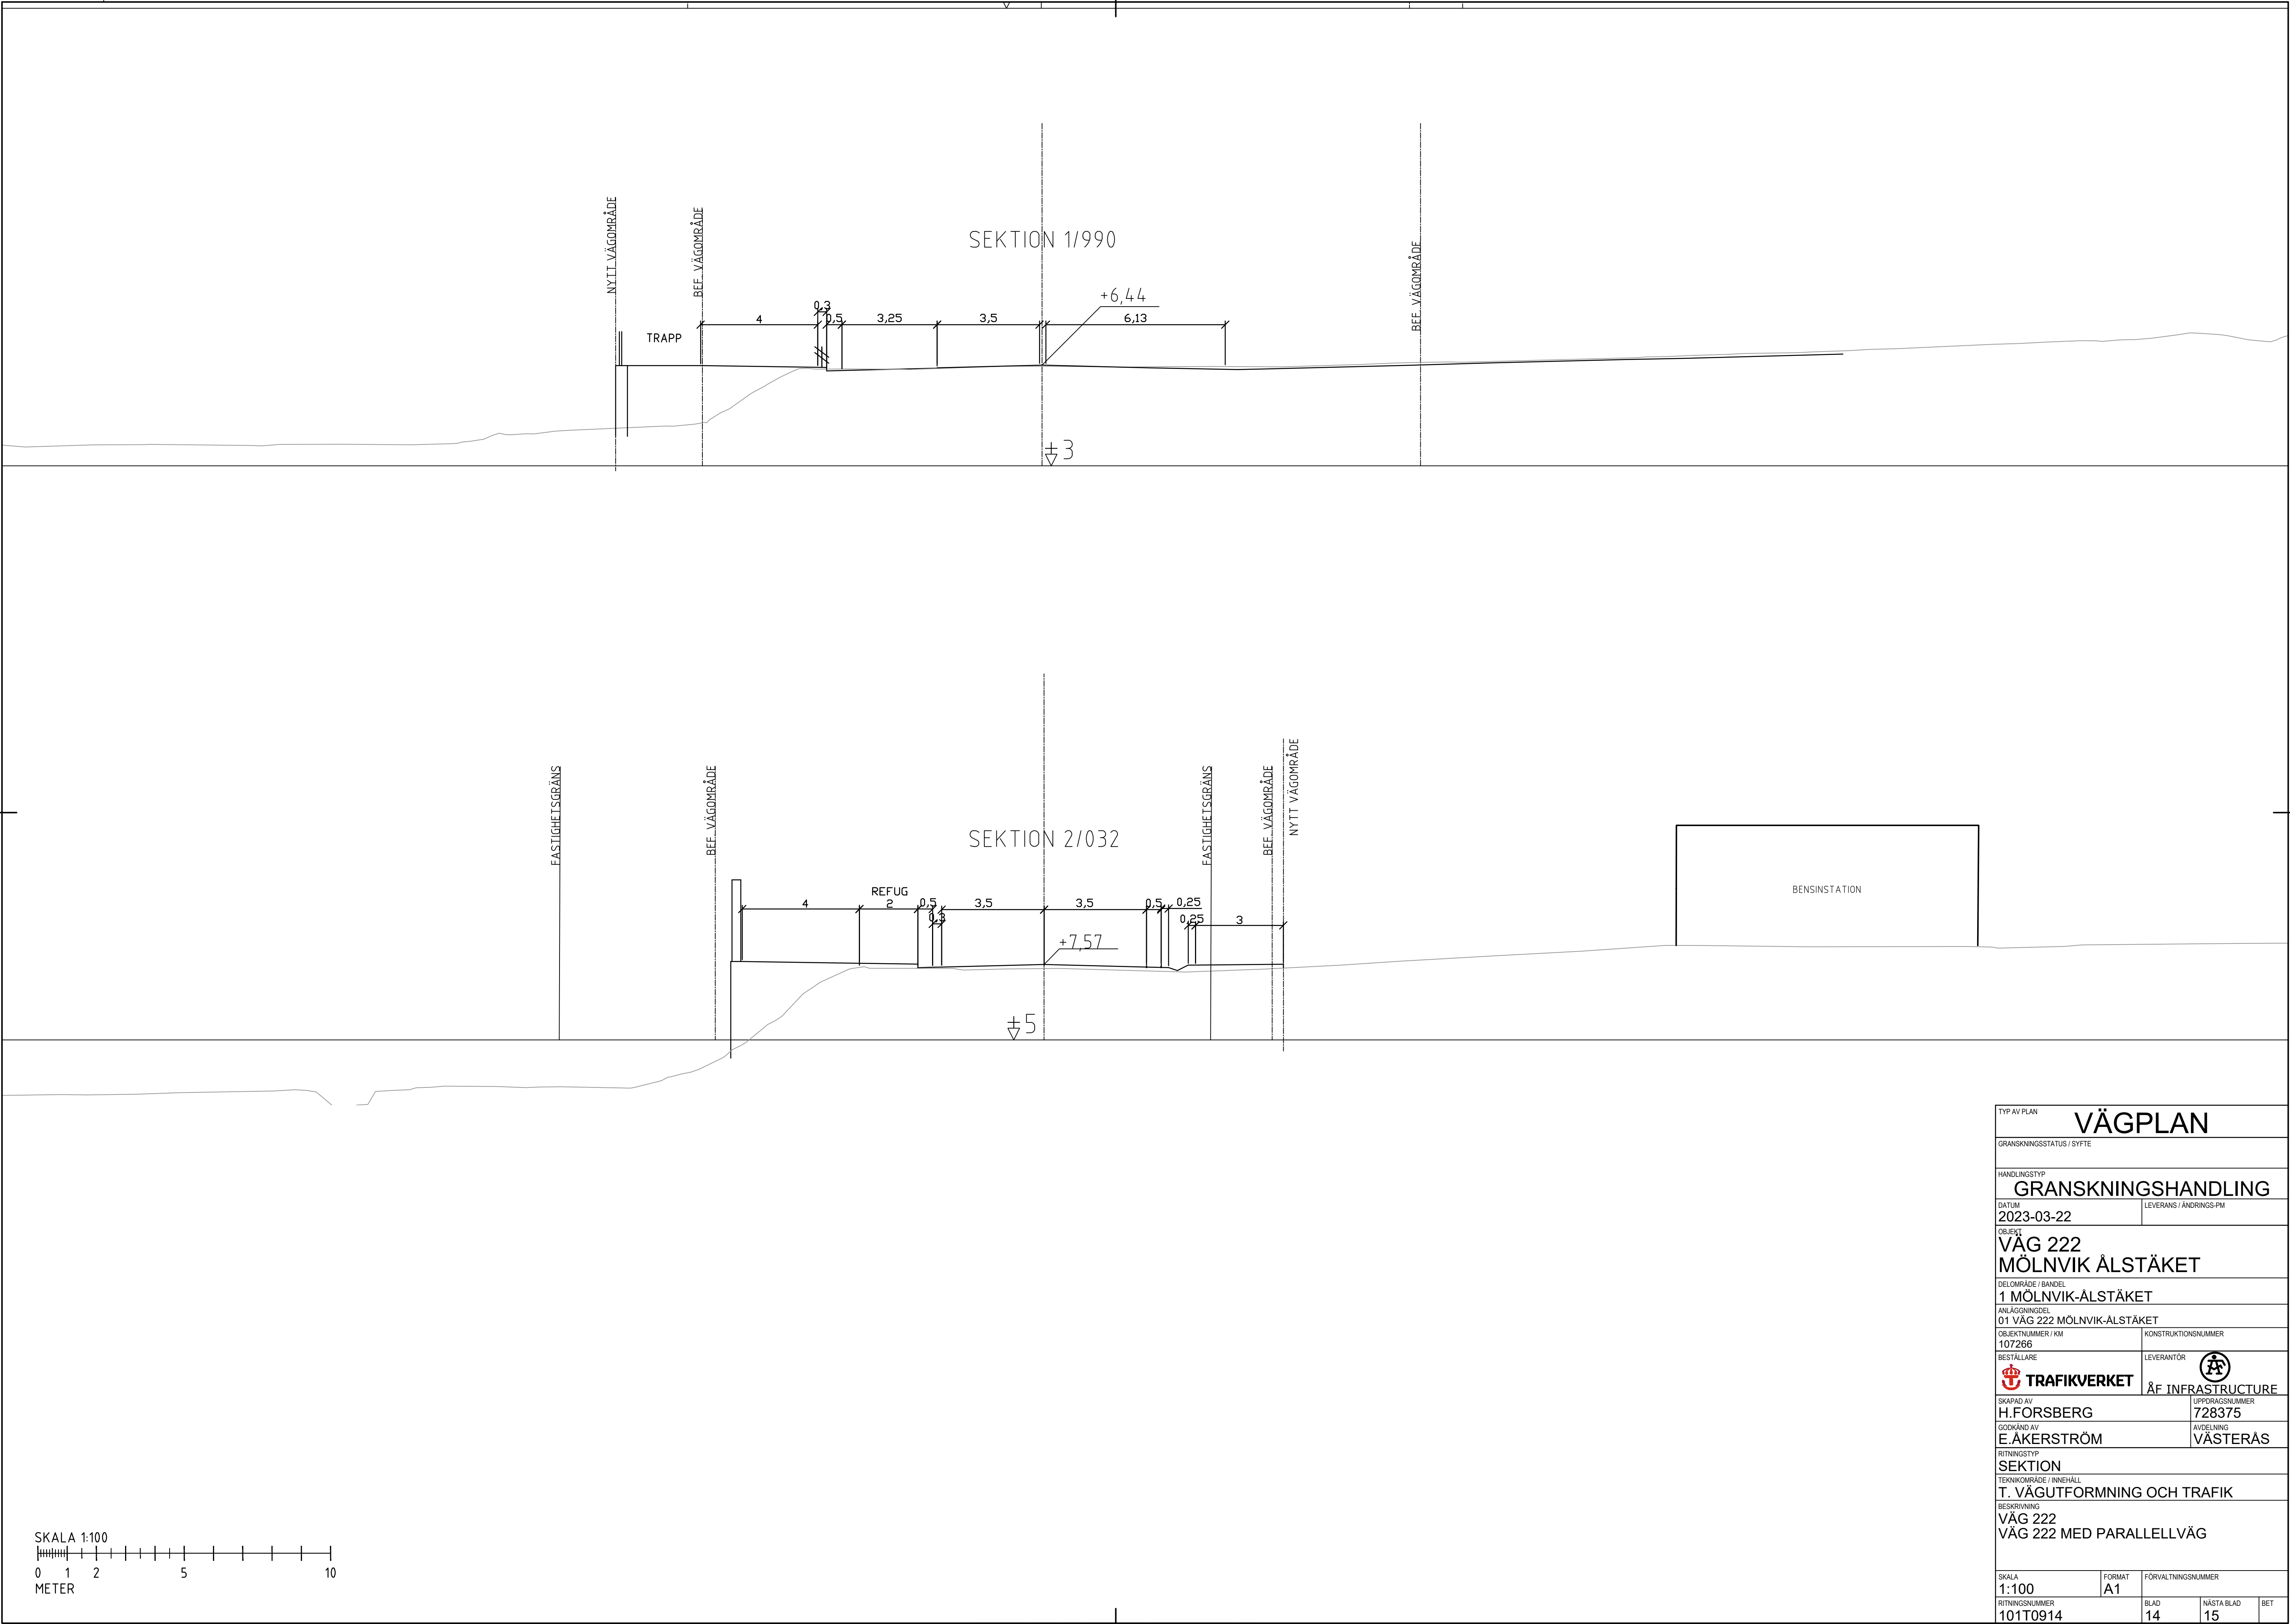

FILE: X:\CENTRAL FILE - PRELIMINÄR - UTREDNINGSSKEDDE FÖR VÄG 222 MÖLNVIK-ÅLSTÄKET -59455-V2 RITNINGAR\TARIDEEN\101T0914.DWG KREDBER: JMM


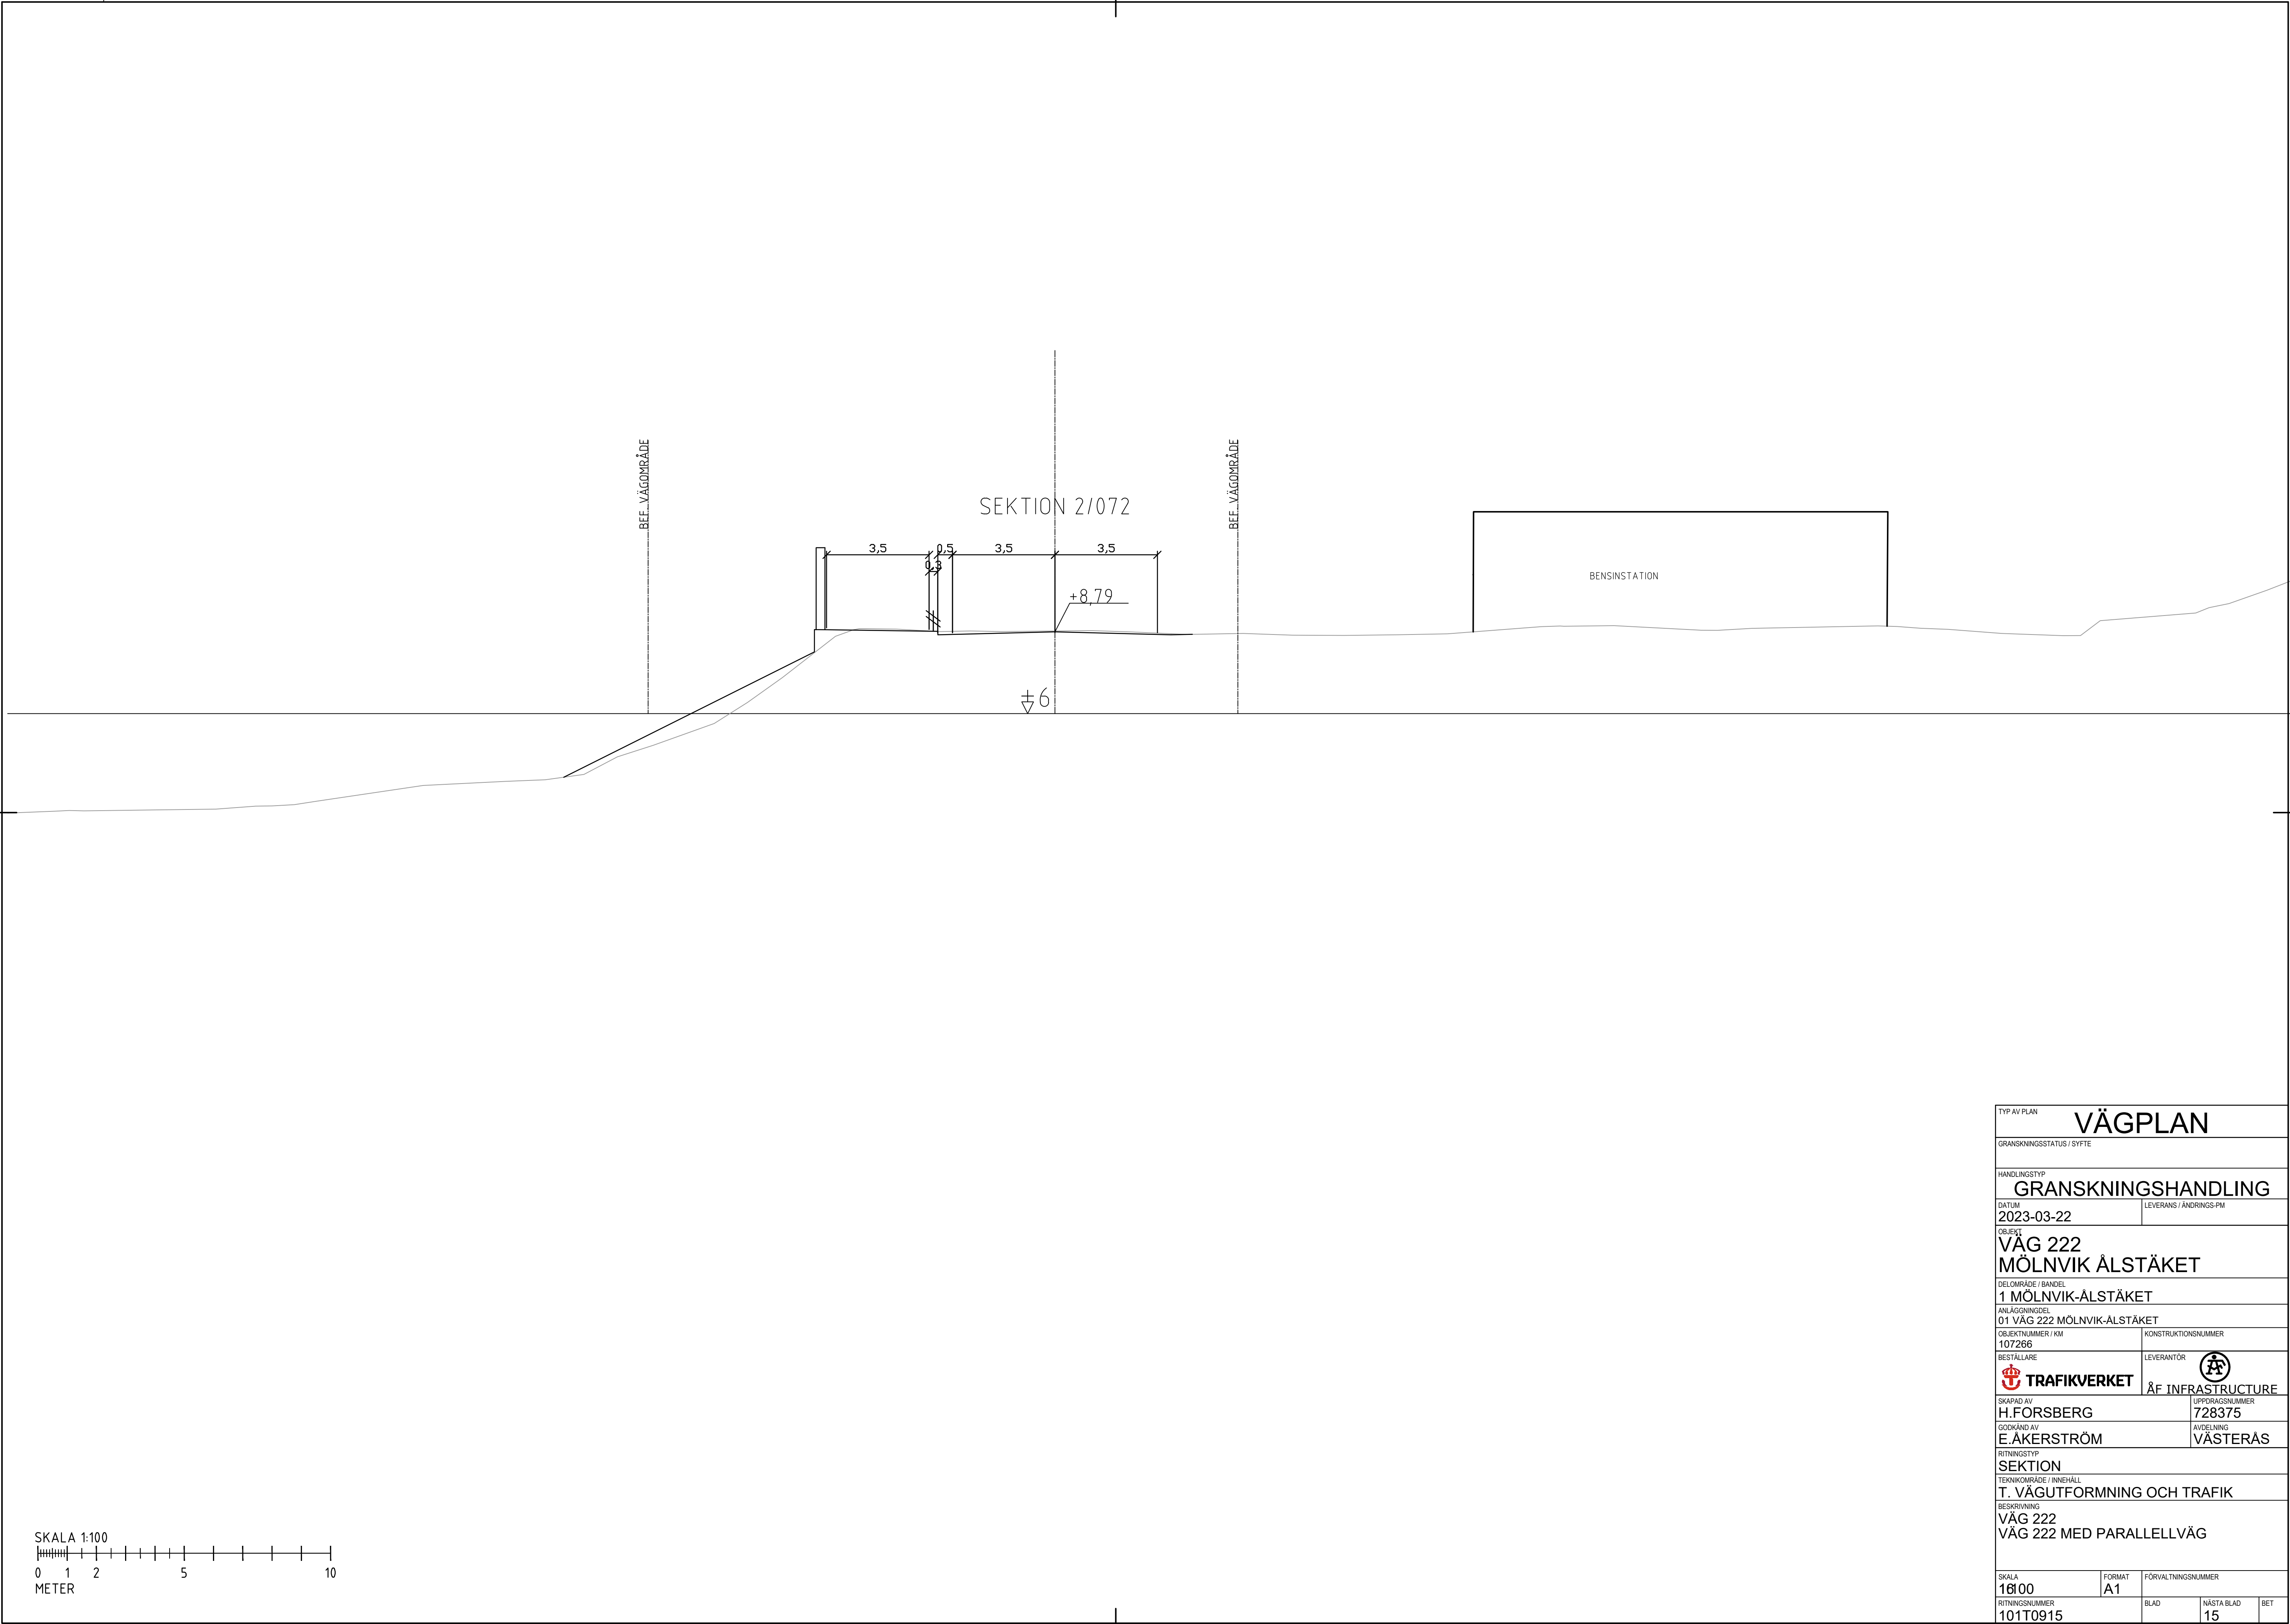


TYP AV PLAN		VÄGPLAN	
GRANSKNINGSSTATUS / SYFTE			
HANDLINGSTYP		GRANSKNINGSHANDLING	
DATUM	LEVERANS / ÄNDRINGS-PM		
2023-03-22			
OBJEKT			
VÄG 222			
MÖLNVIK ÅLSTÄKET			
DELOMRÅDE / BANDEL			
1 MÖLNVIK-ÅLSTÄKET			
ANLÄGGNINGDEL			
01 VÄG 222 MÖLNVIK-ÅLSTÄKET			
OBJEKTNUMMER / KM	KONSTRUKTIONSGENOMFÖRARE		
107266			
BESTÄLLARE	LEVERANTÖR		
 TRAFIKVERKET	 ÅF INFRASTRUCTURE		
SKAPAD AV	UPPDRAGSGENOMFÖRARE		
H.FORSBERG	728375		
GODKÄND AV	AVDELNING		
E.ÅKERSTRÖM	VÄSTERÅS		
RITNINGSTYP			
SEKTION			
TEKNIKOMRÅDE / INNEHÅLL			
T. VÄGUTFORMNING OCH TRAFIK			
BESKRIVNING			
VÄG 222			
VÄG 222 MED PARALLELLVÄG			
SKALA	FORMAT	FÖRVALTNINGSNUMMER	
1:100	A1		
RITNINGSGENOMFÖRARE	BLAD	NÄSTA BLAD	BET
101T0915		15	

XREF: MODEL\1000902 2022-09-23 14:10

Lager:

1 2 3 4 5 6 7 8 9 10

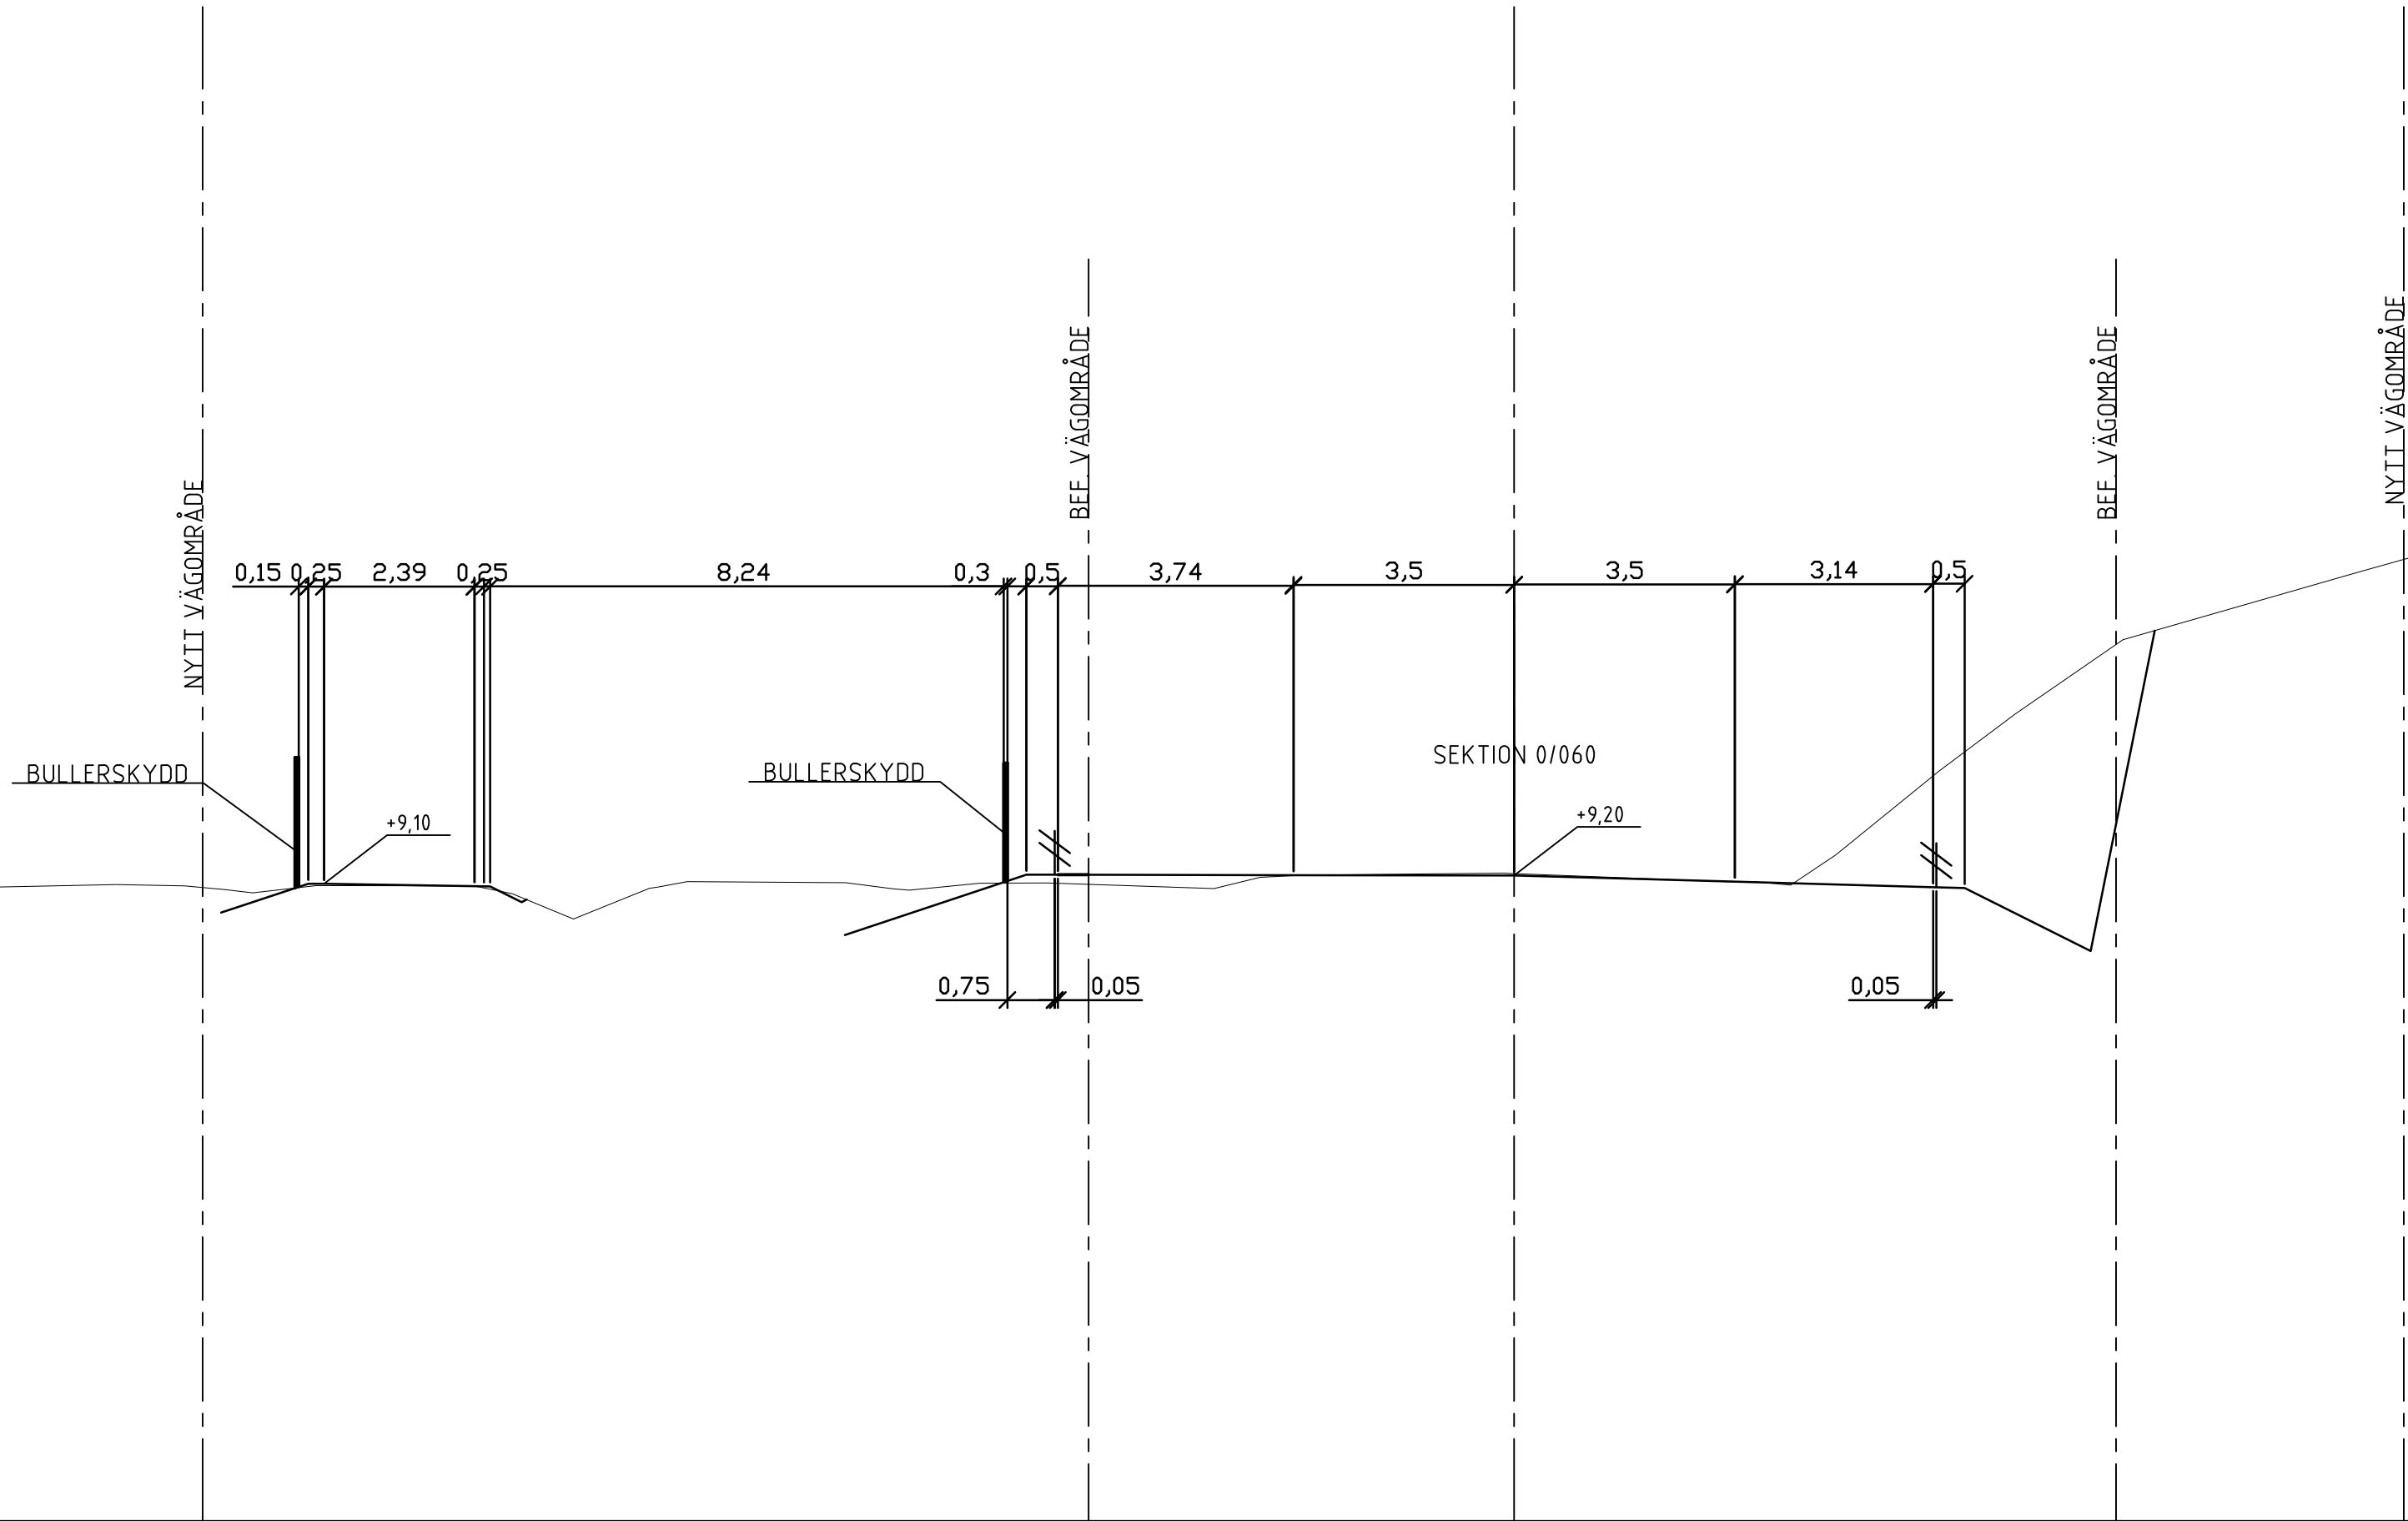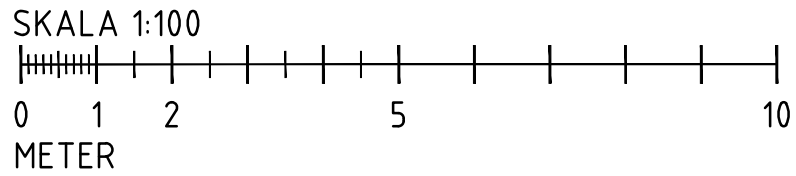

TYP AV PLAN		VÄGPLAN	
GRANSKNINGSSTATUS / SYFTE			
HANDLINGSTYP			
GRANSKNINGSHANDLING			
DATUM		LEVERANS / ÄNDRINGS-PM	
2023-03-22			
OBJEKT			
VÄG 222			
MÖLNVIK ÅLSTÄKET			
DELOMRÅDE / BANDEL			
1 MÖLNVIK-ÅLSTÄKET			
ANLÄGGNINGSDDEL			
01 VÄG 222 MÖLNVIK-ÅLSTÄKET			
OBJEKTNUMMER / KM		KONSTRUKTIONSNUMMER	
107266			
BESTÄLLARE		LEVERANTÖR	
 TRAFIKVERKET		 ÅF INFRASTRUCTURE	
SKAPAD AV		UPPDRAGSGNUMMER	
A.KHEDHER		728375	
GODKÄND AV		AVDELNING	
E.ÅKERSTRÖM		VÄSTERÅS	
RITNINGSTYP			
SEKTION			
TEKNIKOMRÅDE / INNEHÅLL			
T. VÄGUTFORMNING OCH TRAFIK			
BESKRIVNING			
VÄG222			
VÄG222 MED PARALLELLVÄG			
SKALA		FÖRVALTNINGSNUMMER	
1:100		A1	
RITNINGSNUMMER		BLAD	NÄSTA BLAD
101T0916		16	-
			BET