

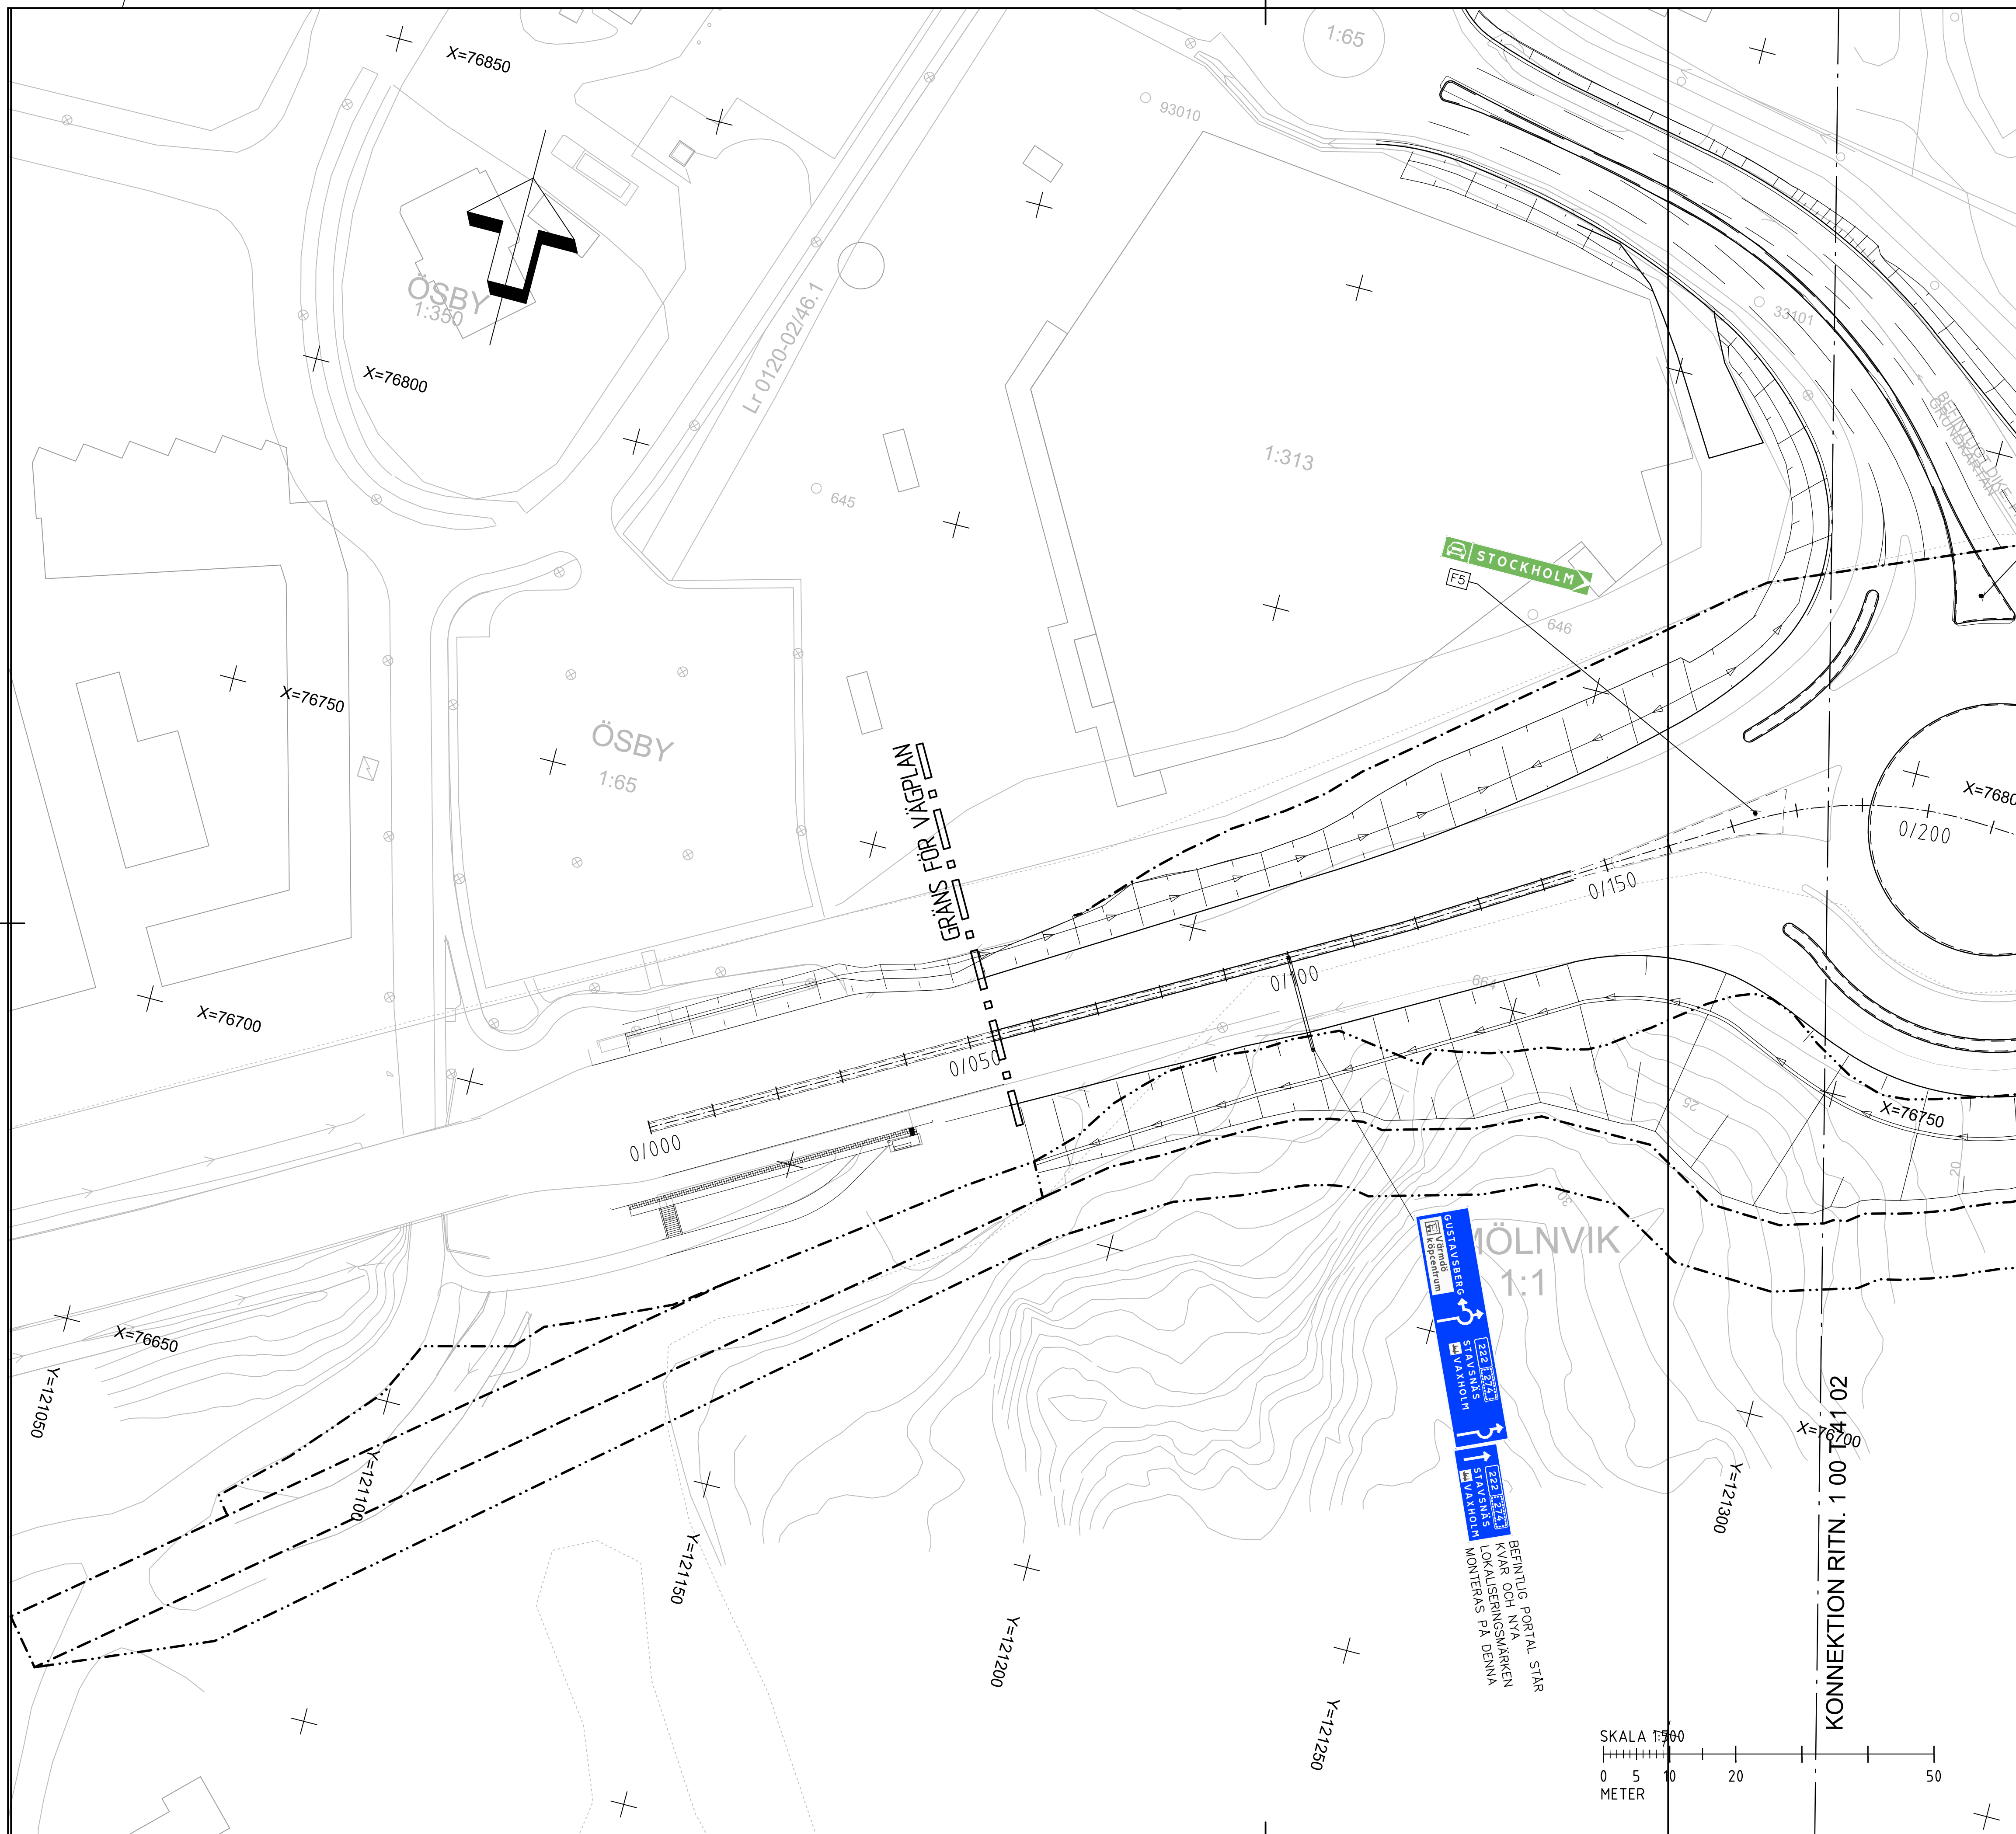
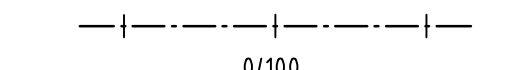
 


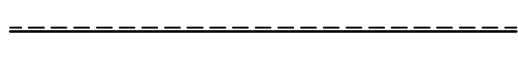

FÖRKLARINGAR:

- |                                                                                     |                                                  |
|-------------------------------------------------------------------------------------|--------------------------------------------------|
|  | GRÄNS FÖR NYTT VÄGOMRÅDE                         |
|  | AVGRÄNSNING MELLAN OLIKA TYPER<br>AV MARKANSPRÅK |
|  | LÄNGDMÄTNING                                     |
|  | VÄGKANTER                                        |
|  | NYTT KANTSTÖD AV GRANIT                          |
|  | VÄGVISNING                                       |
|  | BETÄCKNING VÄGVISNING                            |
|  | STOLPE VÄGVISNING                                |

KOORDINATSYSTEM  
 PLAN: SWEREF 99 18 00  
 HÖJD: RH 2000

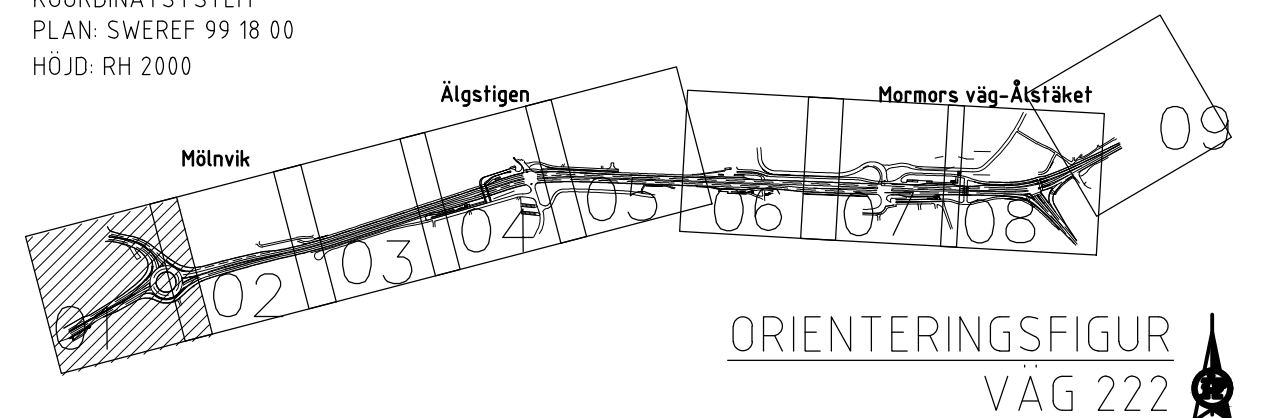

|   |        |   |     |
|---|--------|---|-----|
| TYP AV PLAN                                                                                        |        |   |     |
| VÄGPLAN                                                                                            |        |   |     |
| GRANSKNINGSSTATUS / SYFTE                                                                          |        |   |     |
| HANDLINGSTYP                                                                                       |        |   |     |
| GRANSKNINGSHANDLING                                                                                |        |   |     |
| DATUM                                                                                              |        | LEVERANS / ÄNDRINGS-PM                                                                                    |     |
| 2023-03-22                                                                                         |        |   |     |
| OBJEKT                                                                                             |        |   |     |
| VÄG 222                                                                                            |        |   |     |
| MÖLNVIK ÅLSTÅKET                                                                                   |        |   |     |
| DELMÅRADE / BANDEL                                                                                 |        |   |     |
| 1 MÖLNVIK-ÅLSTÅKET                                                                                 |        |   |     |
| ANLÄGGNINGSGEDEL                                                                                   |        |   |     |
| 01 VAG 222 MÖLNVIK-ÅLSTÅKET                                                                        |        |   |     |
| OBJEKTNUMMER / KM                                                                                  |        | KONSTRUKTIONSNUMMER                                                                                       |     |
| 107256                                                                                             |        |   |     |
| BESTÄLLARE                                                                                         |        | LEVERANTÖR                                                                                                |     |
|  TRAFIKVERKET |        |  ÅF INFRASTRUKTUR AB |     |
| SKAPAD AV                                                                                          |        | UPPDRAGSGENOMMARE                                                                                         |     |
| H. FORSBERG                                                                                        |        | 726375   |     |
| GRÖNOMRÅDE                                                                                         |        | ÄRSÄNING                                                                                                  |     |
| E. ÅKERSTRÖM                                                                                       |        | VÄSTERAS                                                                                                  |     |
| RITNINGSTYP                                                                                        |        |   |     |
| PLAN                                                                                               |        |   |     |
| TEKNIKOMRÅDE / INNEHÅLL                                                                            |        |   |     |
| T. VÄGUTFORMNING OCH TRAFIK                                                                        |        |   |     |
| BESKRIVNING                                                                                        |        |   |     |
| KM 0/055 - 0/180                                                                                   |        |   |     |
| VÄGVISNINGSPLAN                                                                                    |        |   |     |
| SKALA                                                                                              | FORMAT | FÖRVALTNINGSNUMMER                                                                                        |     |
| 1:500                                                                                              | A1     |   |     |
| RITNINGSNUMMER                                                                                     | BLAD   | NÄSTA BLAD                                                                                                | BET |
| 101T4401                                                                                           | 01     | 02   |     |

|     |            |       |                                                                                       |                                      |                    |
|-----|------------|-------|---------------------------------------------------------------------------------------|--------------------------------------|--------------------|
| LO: | 2023-04-19 | 14:32 | X:\CENTRAL FILE - PREMIUM\728375 - UTREDNINGSEDE FÖR VÄG 222 MÖLNVIK ALSTÄKET -59459- | \\12 RITNINGAR\T\RITDEF\10114101.DWG | ANDERSSON, JOSEFIN |
|-----|------------|-------|---------------------------------------------------------------------------------------|--------------------------------------|--------------------|

| Model            | Year           | Model         | Year          |
|------------------|----------------|---------------|---------------|
| RETMODEL11009302 | 2023-03-142632 | MODEL11009512 | 2022-06-12305 |
| MODEL11009701    | 2023-03-142640 | MODEL11009510 | 2017-03-0556  |
| MODEL11009702    | 2023-03-142640 | MODEL11009508 | 2023-03-14262 |
| MODEL11009706    | 2023-03-142626 | MODEL11009504 |               |
| MODEL11009708    |                |               |               |
| MODEL11009709    | 2023-04-14553  |               |               |
| MODEL11009714    | 2023-03-142647 |               |               |
| MODEL11009716    | 2023-03-142628 |               |               |
| MODEL11009720    | 2023-03-142628 |               |               |
| MODEL11009724    | 2023-08-18625  |               |               |
| MODEL11009726    | 2023-03-142623 |               |               |
| MODEL11009728    |                |               |               |
| MODEL11009730    |                |               |               |
| MODEL11009732    |                |               |               |
| MODEL11009734    |                |               |               |
| MODEL11009736    |                |               |               |
| MODEL11009738    |                |               |               |
| MODEL11009740    |                |               |               |
| MODEL11009742    |                |               |               |
| MODEL11009744    |                |               |               |
| MODEL11009746    |                |               |               |
| MODEL11009748    |                |               |               |
| MODEL11009750    |                |               |               |
| MODEL11009752    |                |               |               |
| MODEL11009754    |                |               |               |
| MODEL11009756    |                |               |               |
| MODEL11009758    |                |               |               |
| MODEL11009760    |                |               |               |
| MODEL11009762    |                |               |               |

Lager:

VST107266VP, ankomst 2023-05-04, ver 3, jobb 79













FÖRKLARINGAR:

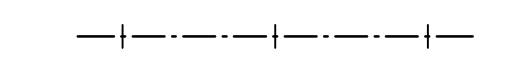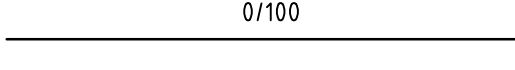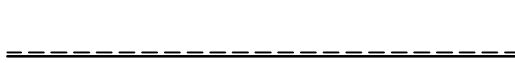- |                                                                                     |                                                  |
|-------------------------------------------------------------------------------------|--------------------------------------------------|
|  | GRÄNS FÖR NYTT VÄGOMRÅDE                         |
|  | AVGRÄNSNING MELLAN OLIKA TYPER<br>AV MARKANSPRÅK |
|  | LÄNGDMÄTNING                                     |
|  | VÄGKANTER                                        |
|  | NYTT KANTSTÖD AV GRANIT                          |
|  | VÄGVISNING                                       |
|  | BETÄCKNING VÄGVISNING                            |
|  | STOLPE VÄGVISNING                                |

KOORDINATSYSTEM  
 PLAN: SWEREF 99 18 00  
 HÖJD: RH 2000

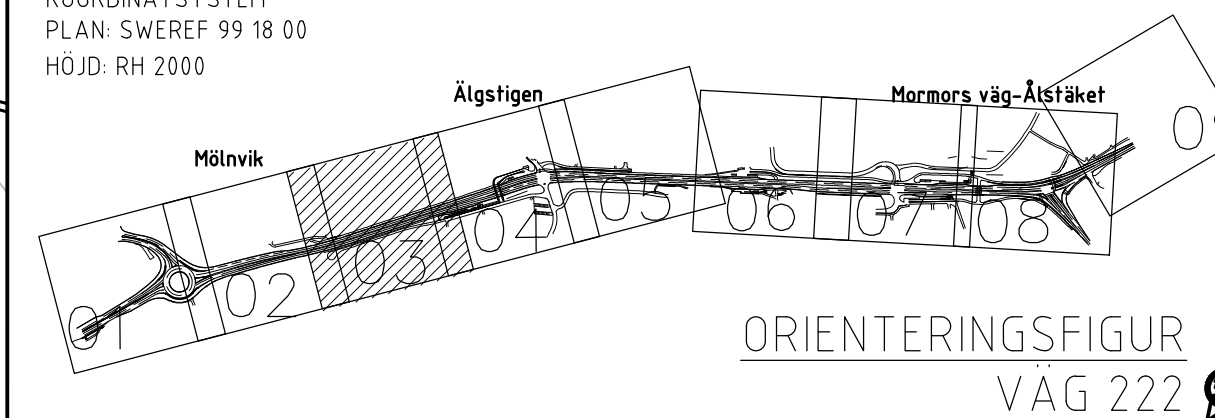

|   |  |              |   |                    |  |
|---|--|--------------|---|--------------------|--|
| TYP AV PLAN                                                                                        |  | VÄGPLAN      |   | 7                  |  |
| GRANSKNINGSSTATUS / SYFTE                                                                          |  |              |   |                    |  |
| HANDLINGSTYP                                                                                       |  |              |   |                    |  |
| DATUM<br>2023-03-22                                                                                |  |              | LEVERANS / ÄNDRINGS-PM                                                                                 |                    |  |
| OBJEKT<br>VÄG 222<br>MÖLNVIK ÅLSTÄKET                                                              |  |              |   |                    |  |
| DELOMRÅDE / BANDDEL<br>1 MÖLNVIK-ÅLSTÄKET                                                          |  |              |   |                    |  |
| ANLÄGGNINGSGEDEL<br>01 VÄG 222 MÖLNVIK-ÅLSTÄKET                                                    |  |              | KONSTRUKTIONSNUMMER                                                                                    |                    |  |
| OBJEKTNUMMER / KM<br>107266                                                                        |  |              | LEVERANTÖR                                                                                             |                    |  |
|  TRAFIKVERKET |  |              |  ÅF INFRASTRUCTUR |                    |  |
| SKAPAD AV<br>H. FÖRSBERG                                                                           |  |              | UPPRÄSKNINGSNUMMER<br>2728375                                                                          |                    |  |
| GRÖKÄND AV<br>E. ÅKERSTRÖM                                                                         |  |              | ÅBUDNING<br>VÄSTERÅS                                                                                   |                    |  |
| RITNINGSTYP<br>PLAN                                                                                |  |              |   |                    |  |
| TEKNIKOMRÅDE / INNEHÅLL<br>T. VÄGUTFORMNING OCH TRAFIK                                             |  |              |   |                    |  |
| BESKRIVNING<br>KM 0/450 - 0/700<br>VÄGVISNINGSPLAN                                                 |  |              |   |                    |  |
| SKALA<br>1:500                                                                                     |  | FORMAT<br>A1 |   | FÖRVALTNINGSNUMMER |  |
| RITNINGSNUMMER<br>101T4103                                                                         |  | BLAD<br>03   |   | NÄSTA BLAD<br>04   |  |
|   |  |              |   | BET                |  |

|            |       |                                                               |                          |                                     |                    |
|------------|-------|---------------------------------------------------------------|--------------------------|-------------------------------------|--------------------|
| 2023-04-19 | 14:34 | X: CENTRAL FILE - PREMIUM\728375 - UTREDNINGSGEDE FÖR VÄG 222 | MÖLNVIK ALSTÄKET -59459- | 12 RITNINGAR\1\1RITDEF\10114103.DWG | ANDERSSON, JOSEFIN |
|------------|-------|---------------------------------------------------------------|--------------------------|-------------------------------------|--------------------|

MODEL11009504 2023-03-11a29  
MODEL11009512 2023-06-42b05

Lager:

VST107266VP, ankomst 2023-05-04, ver 3, jobb 79























