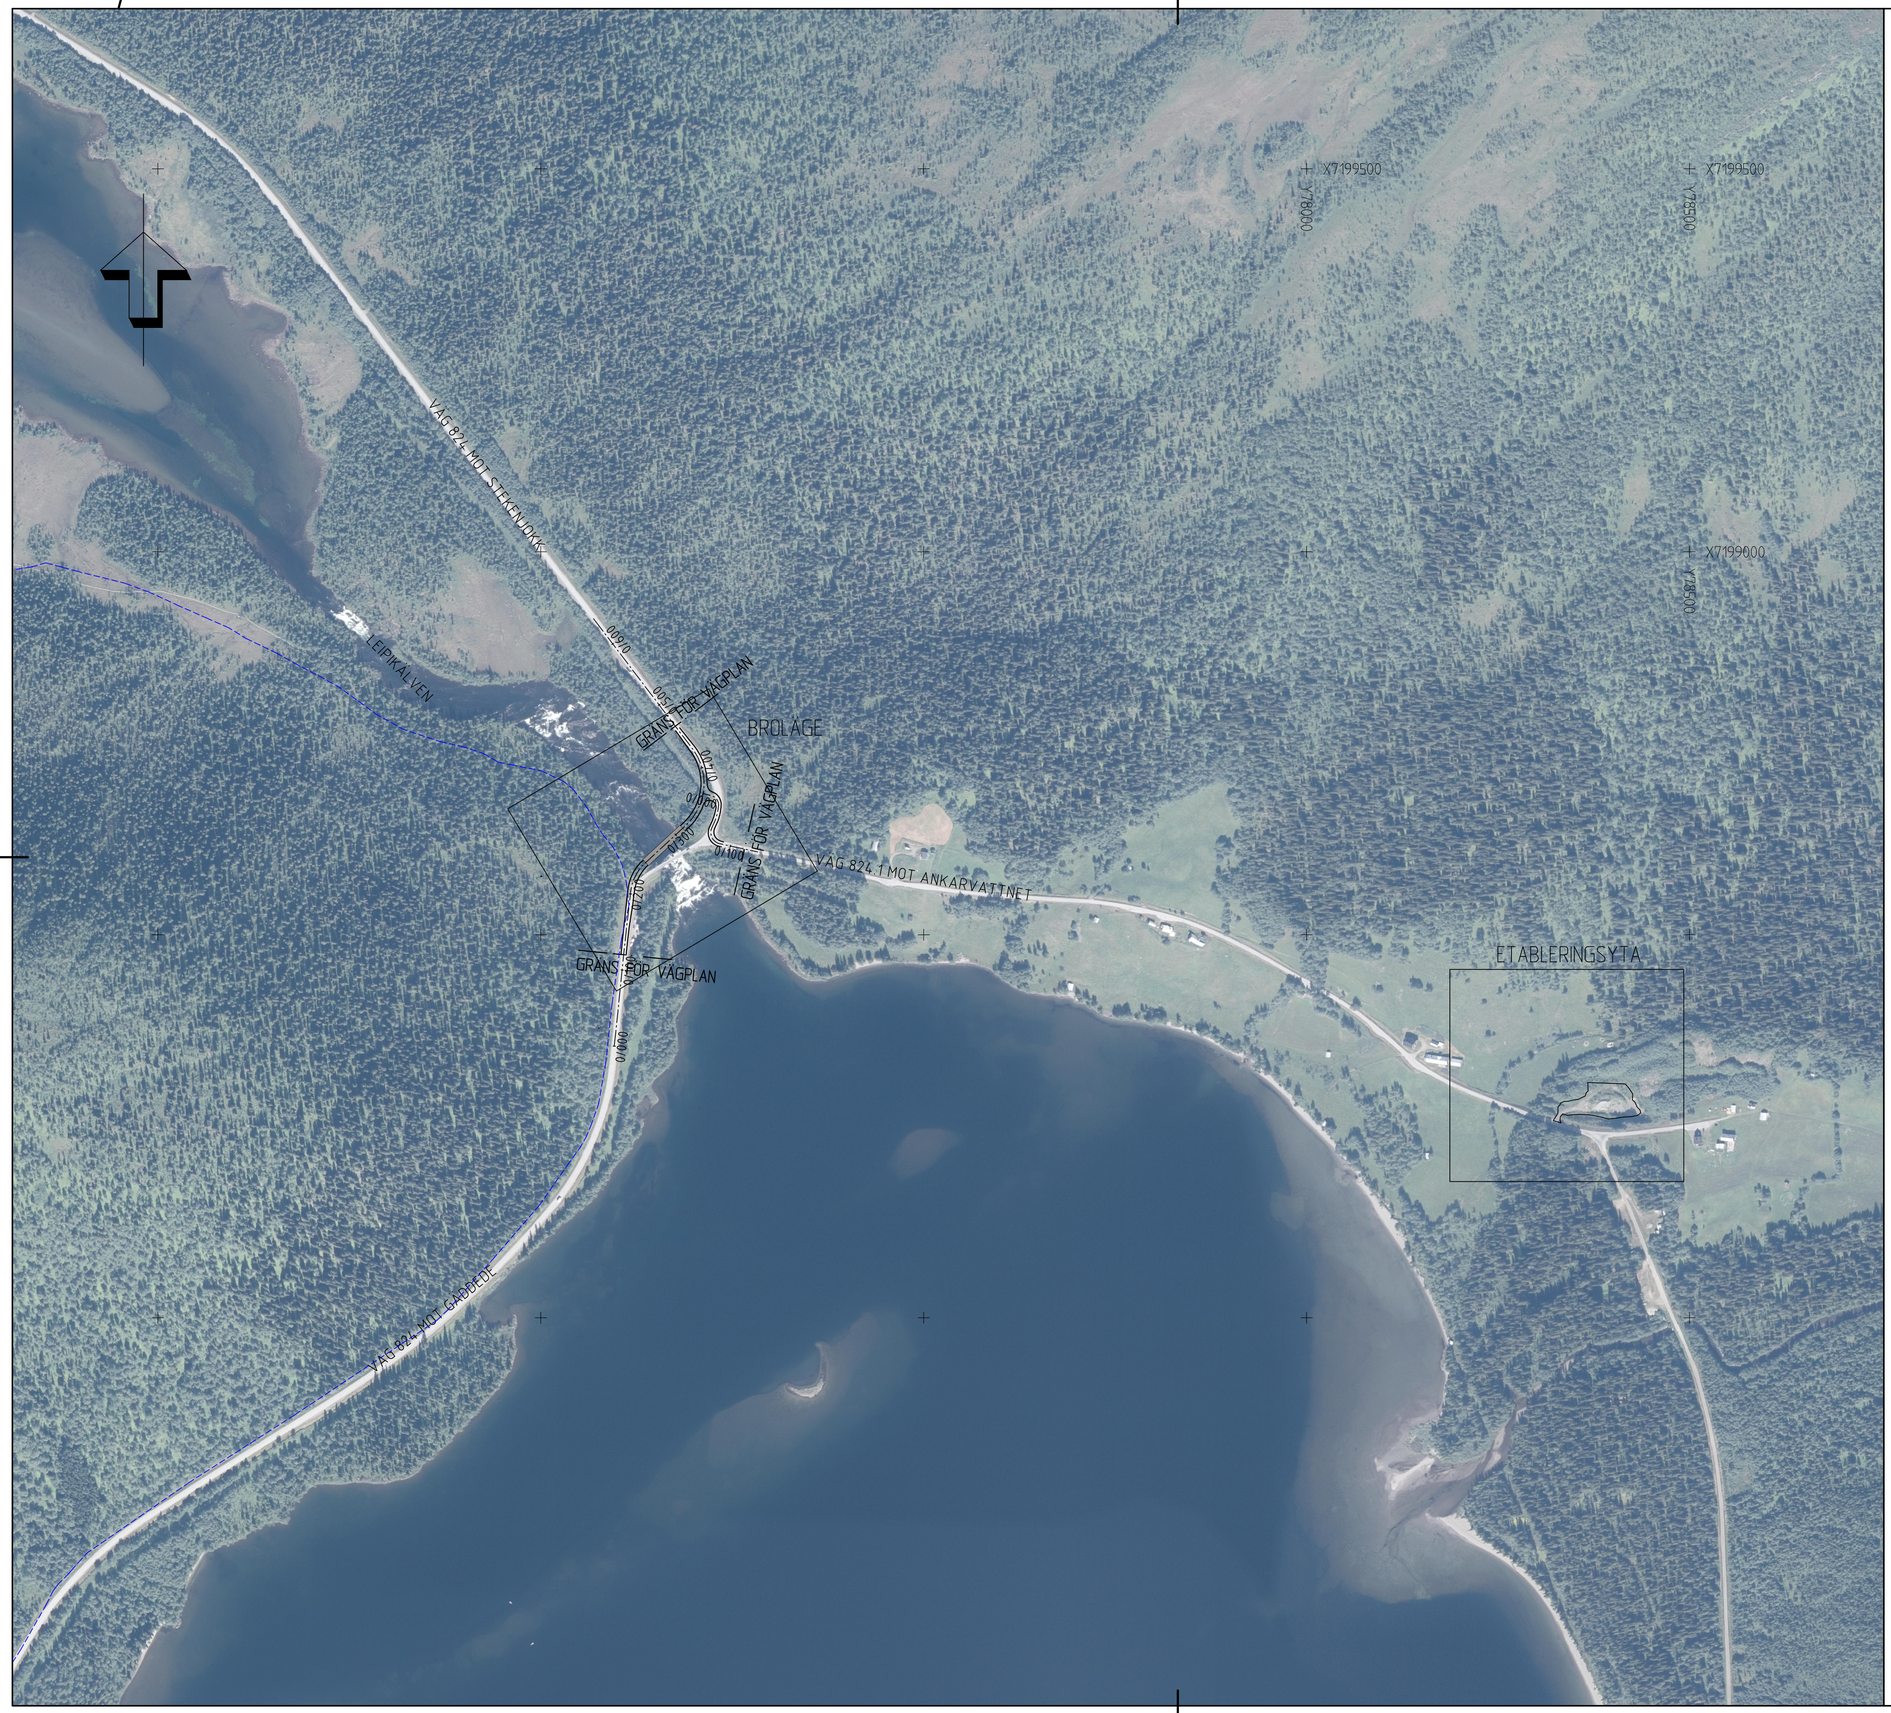

TECKENFÖRKLARING

VÄGKANT

NY VÄG MED LÄNGDMÄTNING

0/100

GRÄNS FÖR NATURRESERVAT

KOORDINATSYSTEM
PLAN: SWEREF 99 15 45
HÖJD: RH 2000

SKALA 1:4000

0 10 50 100 150 200 300 400
METER

TYP AV PLAN
VÄGPLAN

GRANSKNINGSSTATUS / SYFTE
FÖR GRANSKNING

HANDLINGSTYP
GRANSKNINGSHANDLING

DATUM	LEVERANS / ÄNDRINGS-PM
2024-03-20	

OBJEKT
BRO ÖVER LEIPIKÄLVEN

DELOMRÅDE / BANDEL
BRO ÖVER LEIPIKÄLVEN

ANLÄGGNINGSDEL
GEMENSAMT

OBJEKTNUMMER / KM	KONSTRUKTIONSNUMMER
179530	

BESTÄLLARE	LEVERANTÖR
TRAFIKVERKET	SWECO

SKAPAD AV	UPPDRAGSNUMMER
C ANDERSSON	30057081
GODKÄND AV	AVDELNING
S DAHL	TRANSPORT

RITNINGSTYP
PLANRITNING

TEKNIKOMRÅDE / INNEHÅLL
VÄGUTFORMNING OCH TRAFIK

BESKRIVNING
BROLÄGE OCH ETABLERINGSYTA

ÖVERSIKTSKARTA

SKALA	FORMAT	FÖRVALTNINGSNUMMER
1:4000	A1	

RITNINGSNUMMER	BLAD	NÄSTA BLAD	BET
100 T 01 01			

XREF M3DEL\12\0\0\0\01 2024-03-19 07:45
M3DEL\12\0\0\0\01 2024-03-19 07:45
M3DEL\12\0\0\0\01 2024-03-19 07:45
M3DEL\11\0\0\0\02 2024-02-29 07:47
M3DEL\11\0\0\0\02 2024-02-29 07:47
M3DEL\11\0\0\0\02 2024-02-29 07:47
M3DEL\11\0\0\0\01 2024-02-29 07:47
M3DEL\11\0\0\0\01 2024-02-29 07:47
M3DEL\11\0\0\0\01