
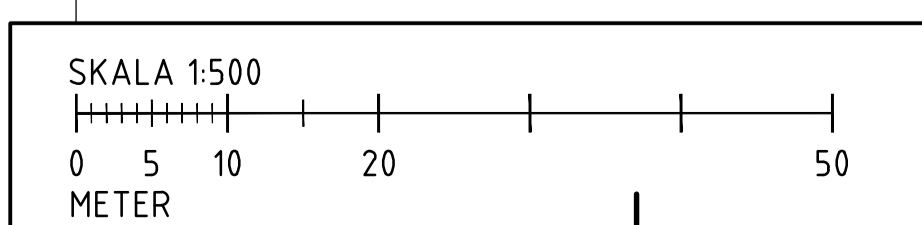


<b>TECKENFÖRKLARING</b>	FASTIGHETSKARTAN ERHÅLLEN FRÅN LANTMÄTERIET 2024-02-15	KOORDINATSYSTEM PLAN: SWEREF 99 15 45 HÖJD: RH 2000
<b>MARKANSPRÅK</b>		
	GRÄNS FÖR NYTT VÄGOMRÅDE	
	AVGRÄNSNING MELLAN OLIKA TYPER AV MARKANSPRÅK	
	BEFINTLIGT VÄGOMRÅDE	
	NYTT VÄGOMRÅDE MED VÄGRÄTT	
	TILLFÄLLIG NYTTJÄNDERÄTT FÖR ANLÄGGANDE AV VÄG OCH BRO. GÄLLER FRÅN BYGGSTART TILL 3 MÅNADER EFTER GODKÄND SLUTBESIKTNING	
	TILLFÄLLIG NYTTJÄNDERÄTT FÖR TILLFÄLLIG FÖRBILEDNING AV ALLMÄN TRAFIK. GÄLLER FRÅN BYGGSTART TILL 3 MÅNADER EFTER GODKÄND SLUTBESIKTNING	
	TILLFÄLLIG NYTTJÄNDERÄTT FÖR ETABLERINGSYTA OCH MATERIALUPPLAG. GÄLLER FRÅN BYGGSTART TILL 3 MÅNADER EFTER GODKÄND SLUTBESIKTNING	
<b>VERKSAMHETER/ÅTGÄRDER SOM UNDTAS FRÅN FÖRBUD ENLIGT MILJÖBALKEN UNDTAGEN GÄLLER HELA PLANEN.</b>		
	FÖRBUDEN MOT ÅTGÄRDER INOM STRANDSKYDDSOMRÅDE ENLIGT 7:15 MB GÄLLER INTE BYGGANDE AV ALLMÄN VÄG.	
	SKYLDIGHETEN ATT GÖRA ANMÄLAN FÖR SAMRÅD ENLIGT 12:6 MB GÄLLER INTE FÖR DE VERKSAMHETER OCH ÅTGÄRDER SOM BEHOVS FÖR ATT BYGGA VÄGEN OCH SOM FASTSTÄLLS OCH INGÅR I VÄGOMRÅDE FÖR ALLMÄN VÄG ELLER OMRÅDE FÖR TILLFÄLLIG NYTTJÄNDERÄTT.	
<b>SÄRSKILDA BESLUT SOM TAS I SAMBAND MED FASTSTÄLLELSE</b>		
	INDRAGNING AV VÄG FRÅN ALLMÄNT UNDERHÅLL	
<b>ÖVRIGA BETECKNINGAR PÅ PLANKARTAN</b>		
	NYTT MARKANSPRÅK INOM OMRÅDE FÖR STRANDSKYDD	
	NY VÄG MED LÄNGDMÄTNING OCH HÖJDMARKERING	
	NY BRO	
	FASTIGHETSGRÄNS OCH FASTIGHETSBECKENING	
	FASTIGHETSSTRAND/FASTIGHETSOMRÅDE	
	STRANDLINJE	
	BEFINTLIG VÄGTRUMMA	BEFINTLIG GÅNGSTIG
	BEFINTLIG LUFTLEDNING, EL	BEFINTLIGT VÄGKANT
	BEFINTLIGT VÄGRÄCKE	BEFINTLIGT RENSTÄNGSEL
	BEFINTLIG SKYLTT	BEFINTLIGT BÄCK

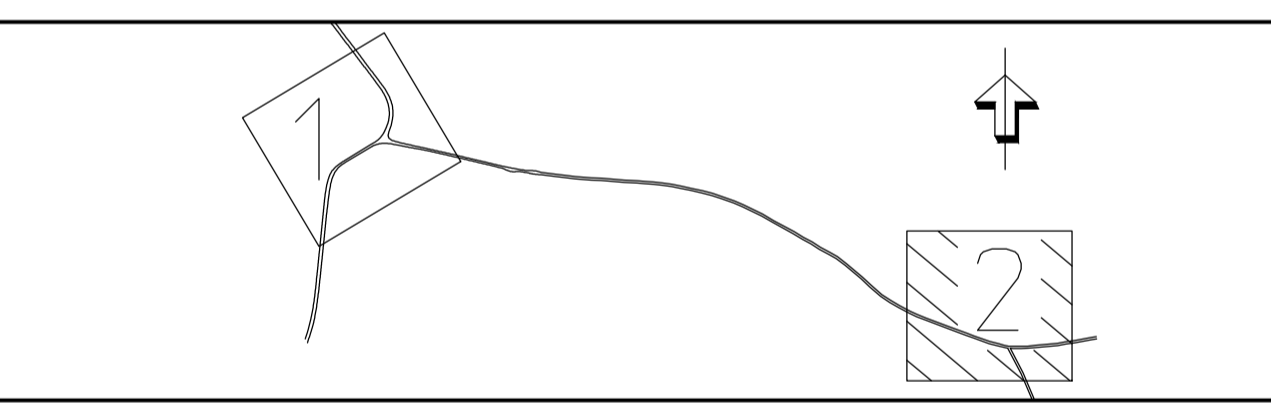

TYP AV PLAN		<b>VÄGPLAN</b>	
GRANSKNINGSSTATUS / SYFTE		<b>FÖR GRANSKNING</b>	
HANDLINGSTYP		<b>GRANSKNINGSHANDLING</b>	
DATUM 2024-03-20	LEVERANS / ÄNDRINGS-PM		
OBJEKT <b>BRO ÖVER LEIPIKÄLVEN</b>			
DELOMRÅDE / BANDEL <b>BRO ÖVER LEIPIKÄLVEN</b>			
ANLÄGGNINGSDDEL GEMENSAMT			
OBJEKTSNUMMER / KM 179530	KONSTRUKTIONSNUMMER		
BESTÄLLARE 	LEVERANTÖR 		
SKAPAD AV C ANDERSSON	UPPRAGSNUMMER 30057081		
GODKÄND AV S DAHL	AVDELNING TRANSPORT		
RITNINGSTYP <b>PLANRITNING</b>			
TEKNIKOMRÅDE / INNEHÅLL <b>TEKNIKÖVERGRIPANDE</b>			
BESKRIVNING <b>ETABLERINGSYTA I ANKARVATTNET</b>			
<b>PLANKARTA</b>			
SKALA 1:500	FORMAT A1	FÖRVALTNINGSNUMMER	
RITNINGSNUMMER 100C0202	BLAD	NÄSTA BLAD	BET

2024-03-20 07:41  
 2024-03-20 07:49  
 2024-03-20 08:05  
 2024-03-20 08:15  
 2024-03-20 08:23

FILE: P:\224\30657081\_BRO\_OVER\_LEIPIKALVEN\100C0202.DWG PLOTTAD: 2024-03-20 08:58 AV: ANVANDARE\_SJAND