TECKENFÖRKLARING

- ÖVERYTA
- TERRASSBOTTEN
- BEFINTLIG MARKYTA

KOORDINATSYSTEM
PLAN: SWEREF 99 15 45
HÖJD: RH 2000

NY BRO

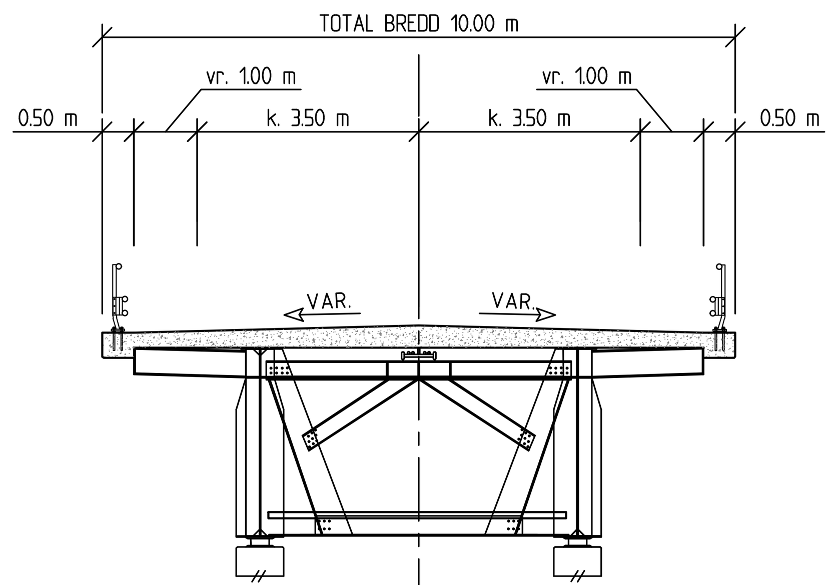

TILLFÄLLIG
OMLEDNINGSVÄG

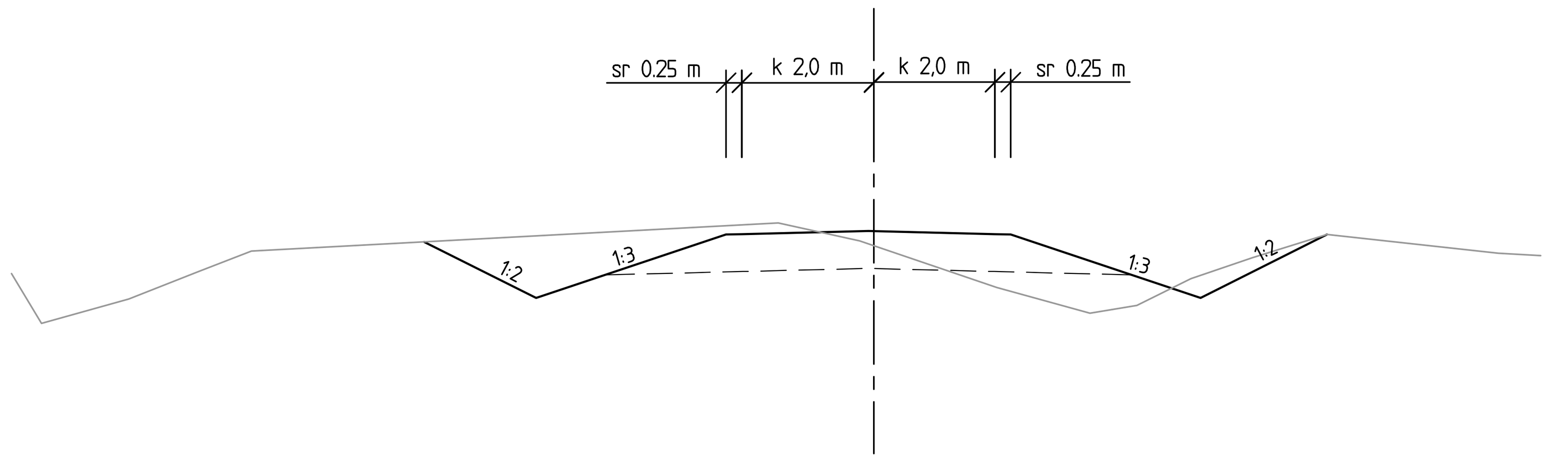

×VID HORISONTALRADI 60M MELLAN SEK 0/203–0/245
ÖKAS K TILL 3,75M

NY VÄG MED VÄGRÄCKE

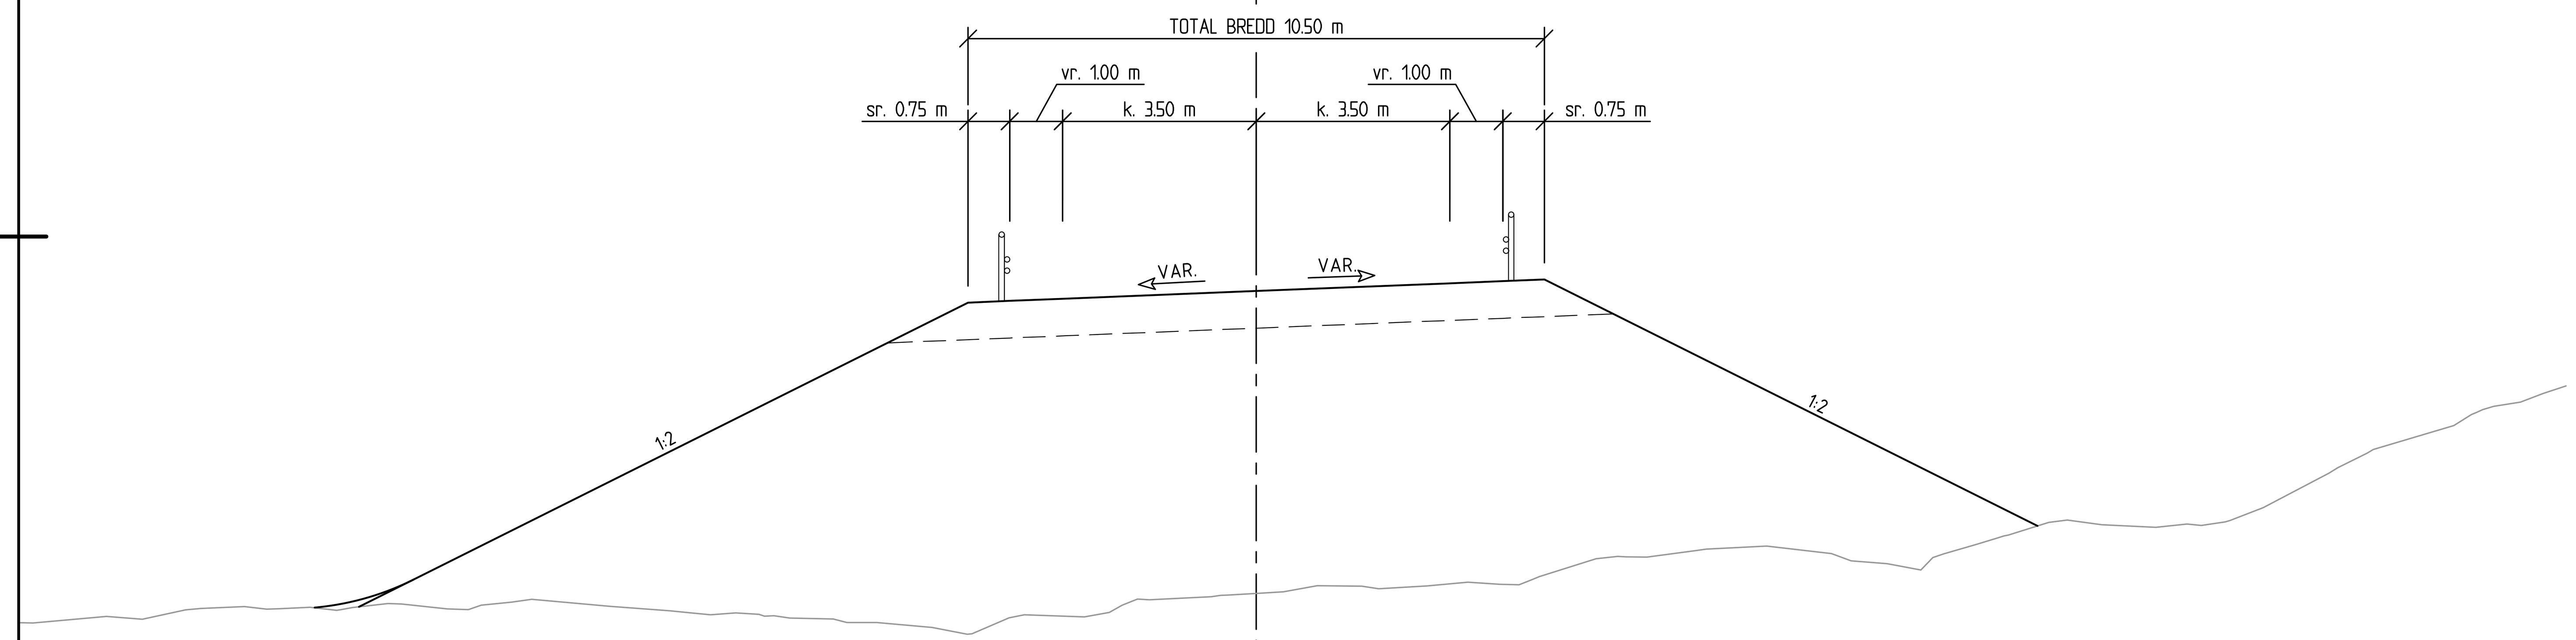

ANSLUTNING TILL
BEFINTLIG VÄG

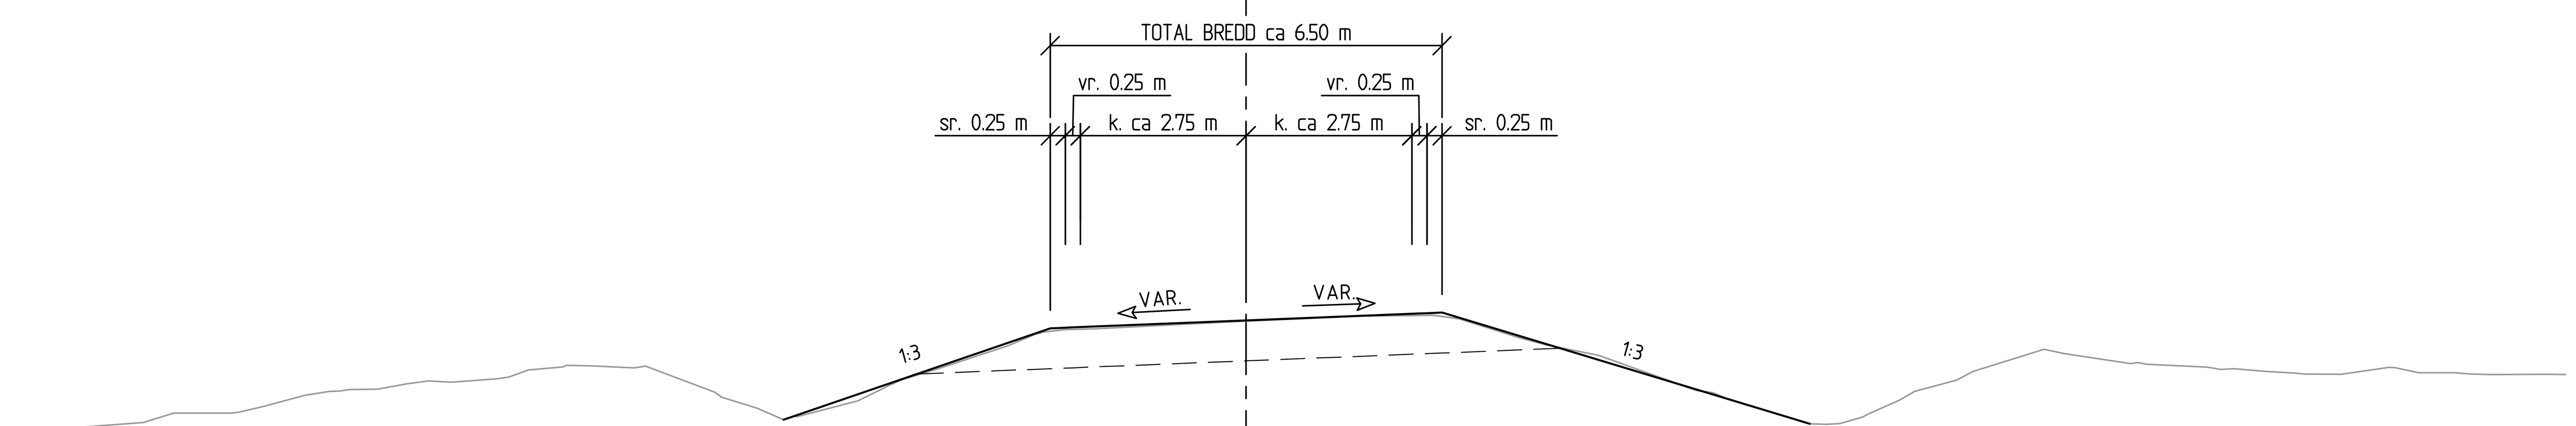

TYP AV PLAN	VÄGPLAN
GRANSKNINGSSTATUS / SYFTE	FÖR GRANSKNING
HANDLINGSTYP	GRANSKNINGSHANDLING
DATUM	2024-03-20
LEVERANS / ÄNDRINGS-PM	
OBJEKT	BRO ÖVER LEIPIKÄLVEN
DELOMRÅDE / BANDEL	BRO ÖVER LEIPIKÄLVEN
ANLÄGGNINGSDEL	GEMENSAMT
OBJEKTNUMMER / KM	179530
KONSTRUKTIONSNUMMER	
BESTÄLLARE	TRAFIKVERKET
LEVERANTÖR	SWECO
SKAPAD AV	C ANDERSSON
UPPDRAGSNUMMER	30057081
GODKÄND AV	S DAHL
AVDELNING	TRANSPORT
RITNINGSTYP	SEKTIONSRITNING
TEKNIKOMRÅDE / INNEHÅLL	VÄGUTFORMNING OCH TRAFIK
BESKRIVNING	TYPSEKTIONER
SKALA	1:100
FORMAT	A1
FÖRVALTNINGSNUMMER	
RITNINGSNUMMER	100 T 04 01
BLAD	
NÄSTA BLAD	
BET	