Friliggande gång & cykelväg
0/280-1/1285, 1/295-1/550, 1/610-2/070,
2/450-2/735, 2/760-2/970, 3/500-3/580

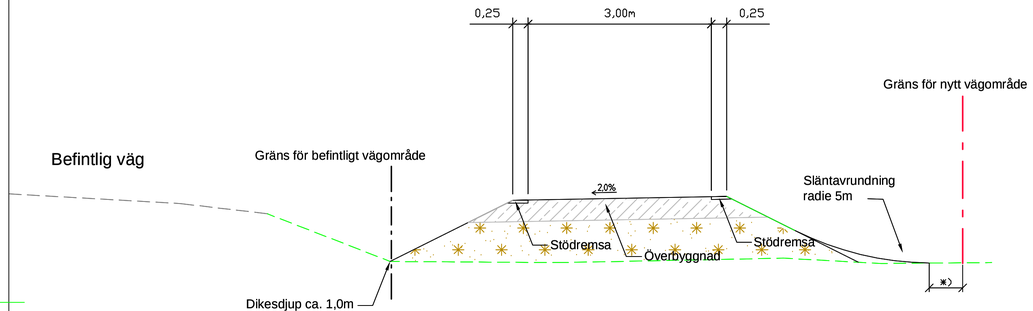

Gång & cykelväg
3/300-3/580

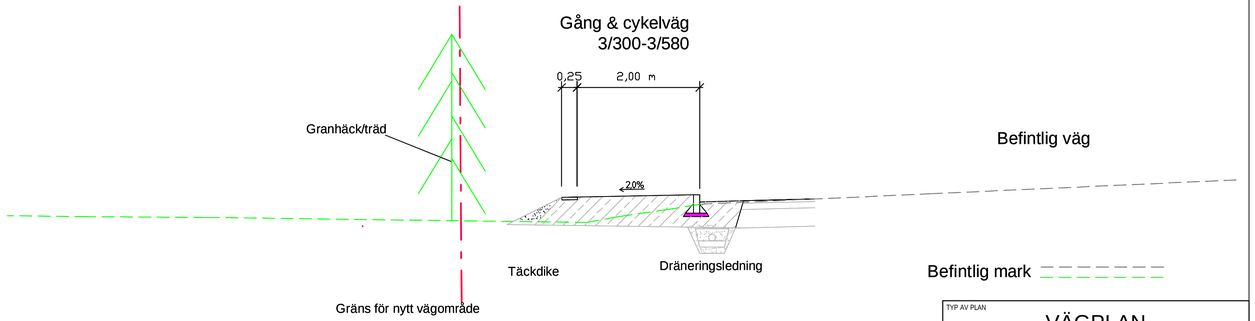

Intilliggande gång & cykelväg
1/550-1610, 2/070-2/450, 2/970-3/290

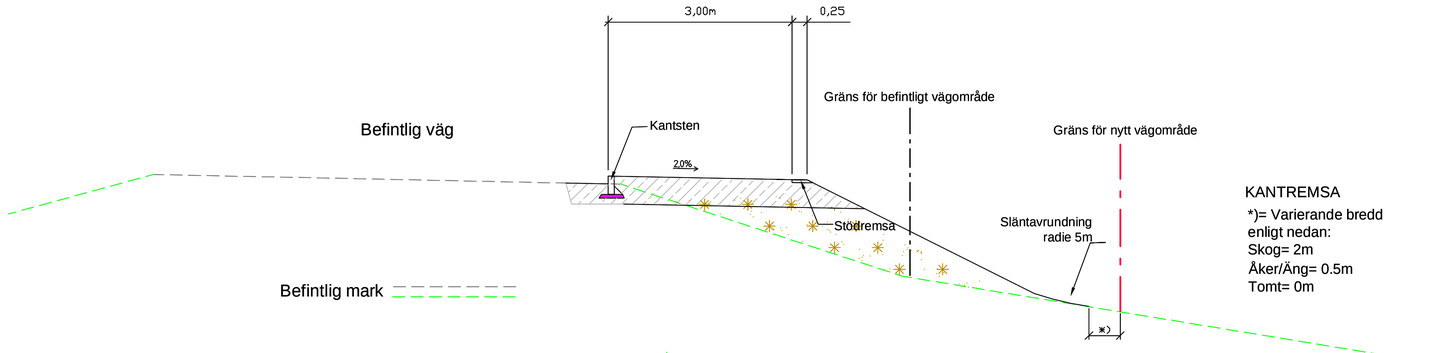

KANTREMSA

*)= Varierande bredd
enligt nedan:
Skog= 2m
Åker/Äng= 0.5m
Tomt= 0m

TYP AV PLAN: VÄGPLAN

GRANSKNINGSSTATUS / SYFTE: FÖR GRANSKNING

HANDLINGSTYP: GRANSKNINGSHANDLING

DATUM	LEVERANS / ÄNDRINGS-PM
2016-03-01	

OBJEKT: VÄG 345 STRÖMSUND ULRIKSFORS
GÅNG- OCH CYKELVÄG

DELOMRÅDE / BANDEL:

ANLÄGGNINGSDEL:

OBJEKTNUMMER / KM	KONSTRUKTIONSNUMMER
145073	

BESTÄLLARE: TRAFIKVERKET

LEVERANTÖR: TYRÉNS, 871 31 HÄRNÖSAND, 010-452 20 00

SKAPAD AV	UPPDRAGSNUMMER
PS	257562
GODKÄND AV	AVDELNING
OHL	VÄG

RITNINGSTYP: TYPSEKTION

TEKNIKOMRÅDE / INNEHÅLL: VÄG

BESKRIVNING:
DELEN STRÖMSUND - ULRIKSFORS
SEKTION 0/000-0/600

SKALA	FORMAT	FÖRVALTNINGSNUMMER		
1:50	A1			
RITNINGSNUMMER		BLAD	NÄSTA BLAD	BET
001T0401		1:1	-	