



TYPSEKTION A-A
VÄG 108 RÖRBRO (vy från norr)
1000 SL CA 0/285

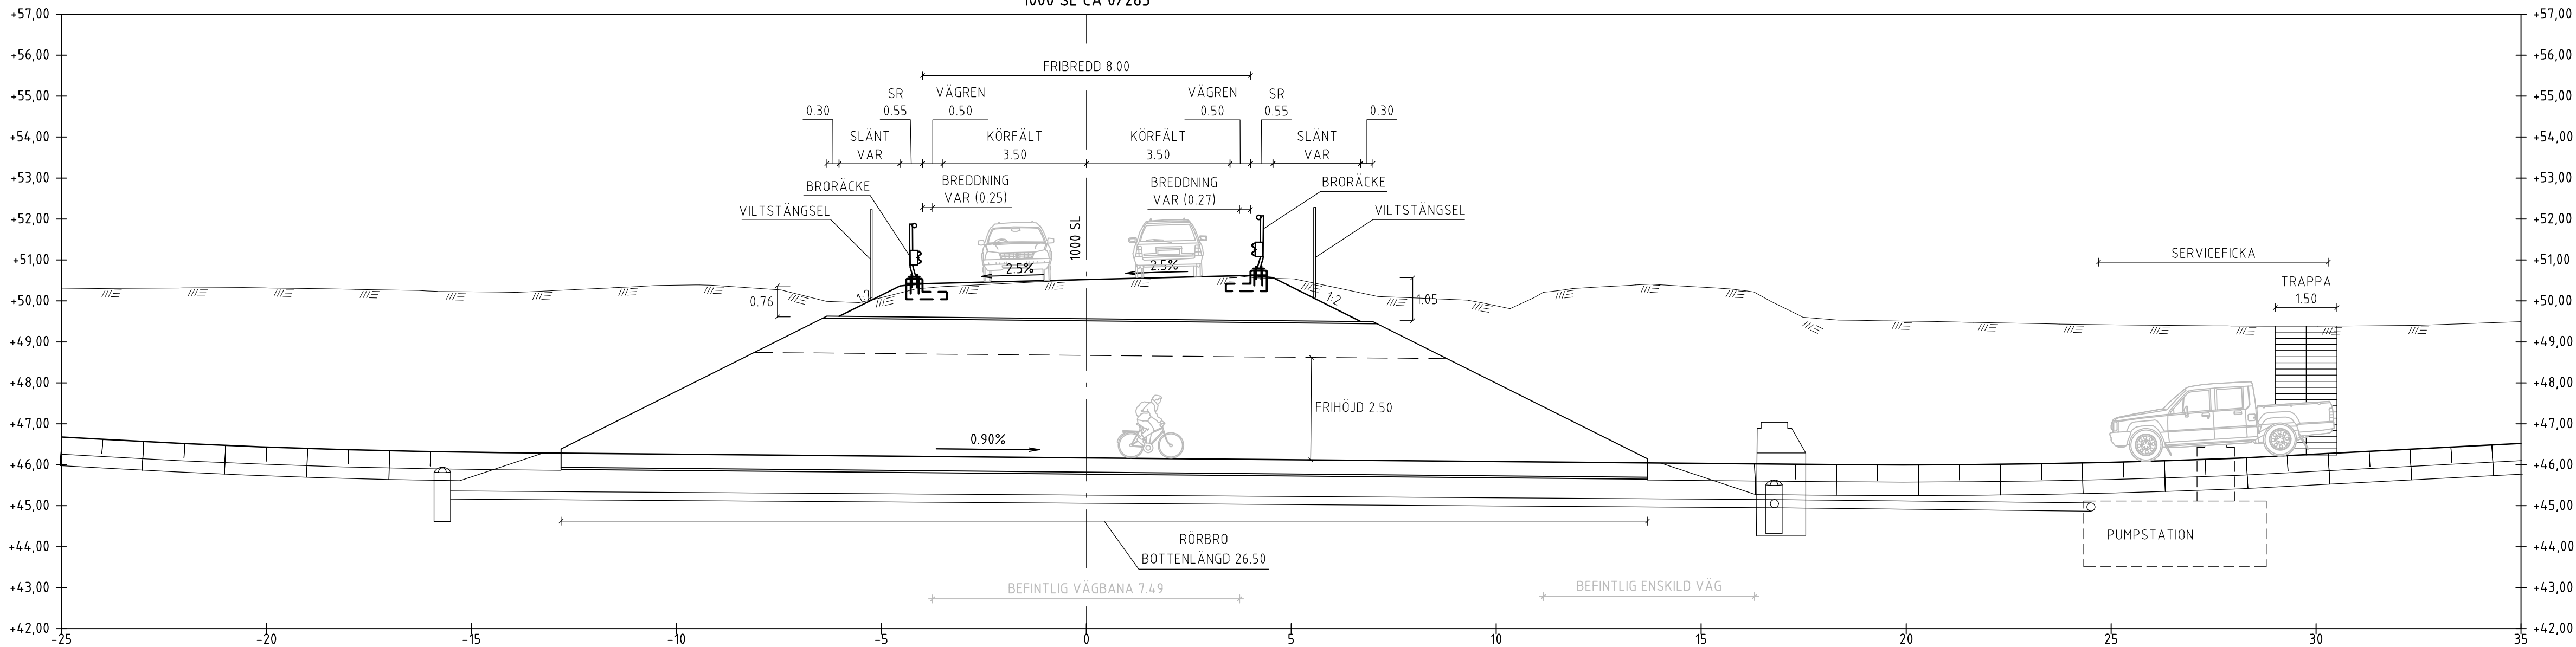

TYPSEKTION B-B
VÄG 108 BUSSHÅLLPLATSER (vy från norr)
LINJE 1000 SL 0/160-0/185

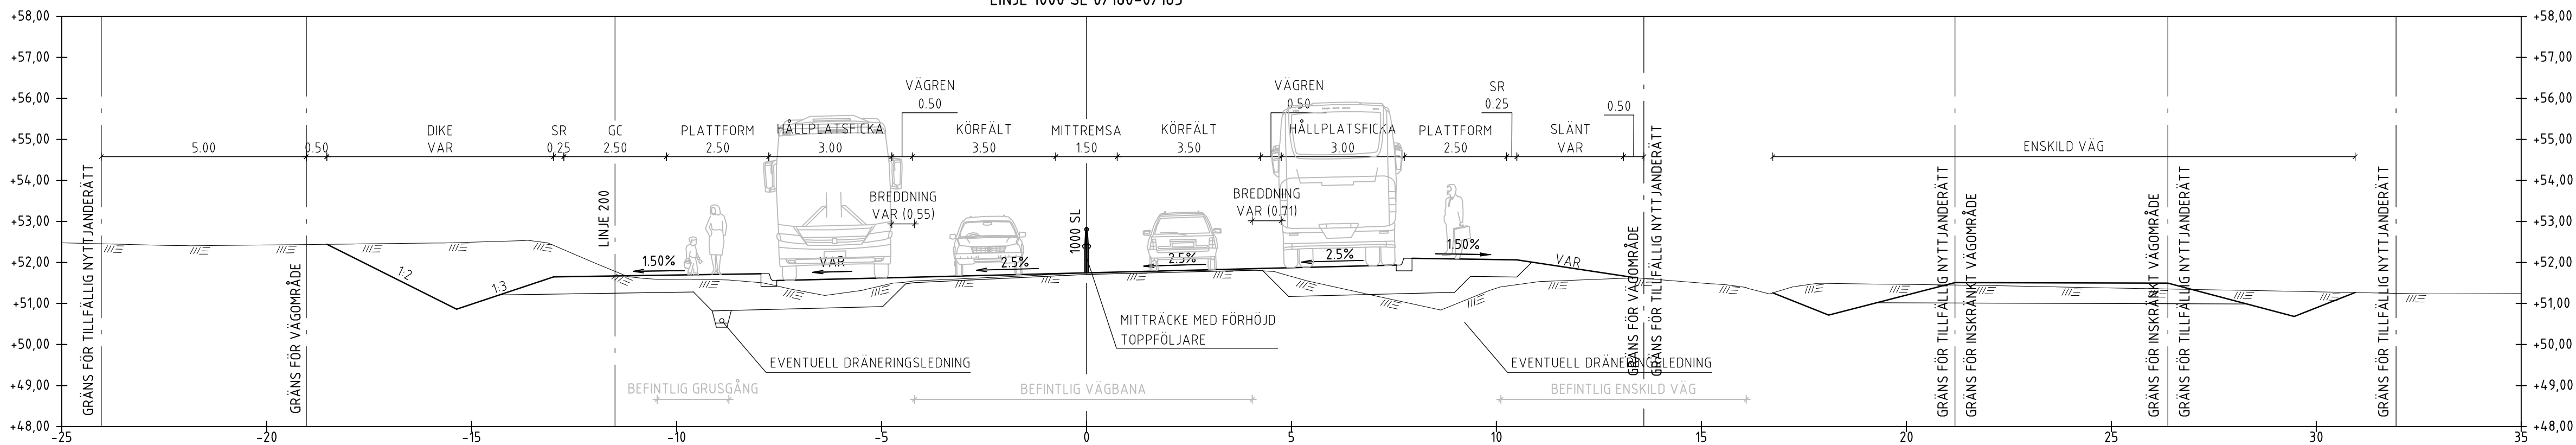

TYP AV PLAN		VÄGPLAN	
GRANSKNINGSSTATUS / SYFTE			
HANDLINGSTYP			
DATUM 2026-02-16		LEVERANS / ÄNDRINGS-PM	
OBJEKT LV 108 HOLMEJA BHPL OCH PLANSKILDHET			
DELOMRÅDE / BANDEL 1 HOLMEJA			
ANLÄGGNINGSDDEL 01 GC-VÄG			
OBJEKTNUMMER / KM 183703		KONSTRUKTIONSNUMMER	
BESTÄLLARE		LEVERANTÖR	
 TRAFIKVERKET			
SKAPAD AV O MÅNSSON		UPPDRAGSGNUMMER 186037	
GODKÄND AV K LEVIN		AVDELNING CIVIL	
RITNINGSTYP SEKTIONS-RITNING			
TEKNIKOMRÅDE / INNEHÅLL T VÄGUTFORMNING OCH TRAFIK			
BESKRIVNING TYPSEKTIONER			
SEKTION A-A & B-B			
SKALA 1:100	FORMAT A1	FÖRVALTNINGSNUMMER	
RITNINGSNUMMER 1 01 T 04 01	BLAD	NÄSTA BLAD	BET