




TYPSEKTION C-C
VÄG 108 GC-BANOR (vy från norr)
LINJE 1000 0/185-0/220

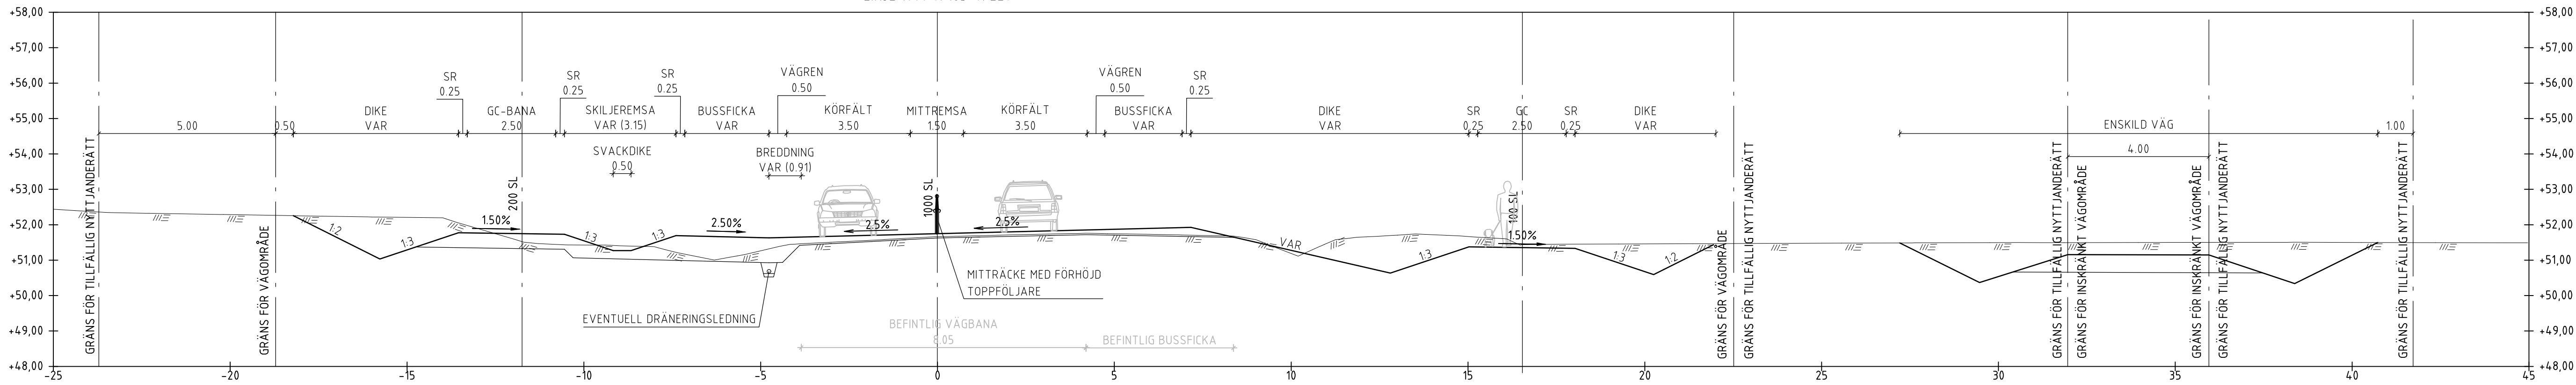

TYPSEKTION D-D
GC-BANA PUMPSTATION (vy från väst)
100 SL 0/160-0/180

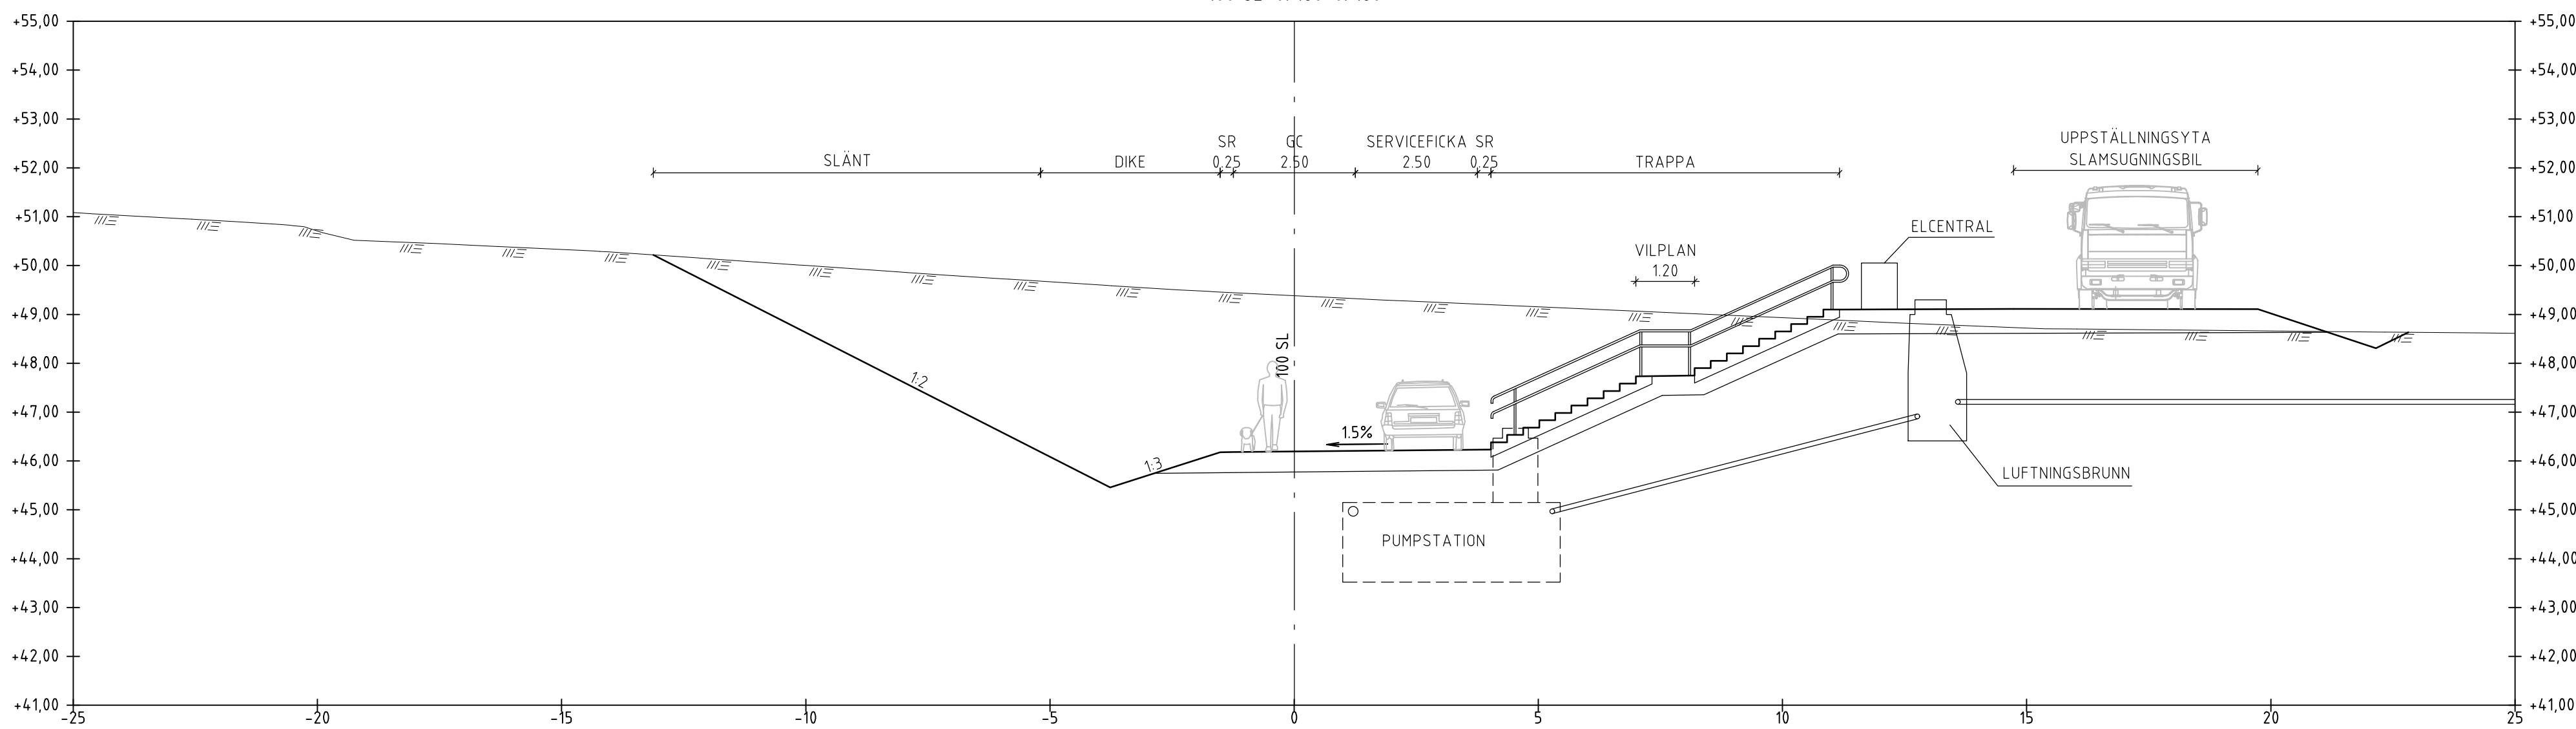

TYPSEKTION E-E
GC-BANA INFILTRATIONS DIKE
100 SL 0/000-0/050

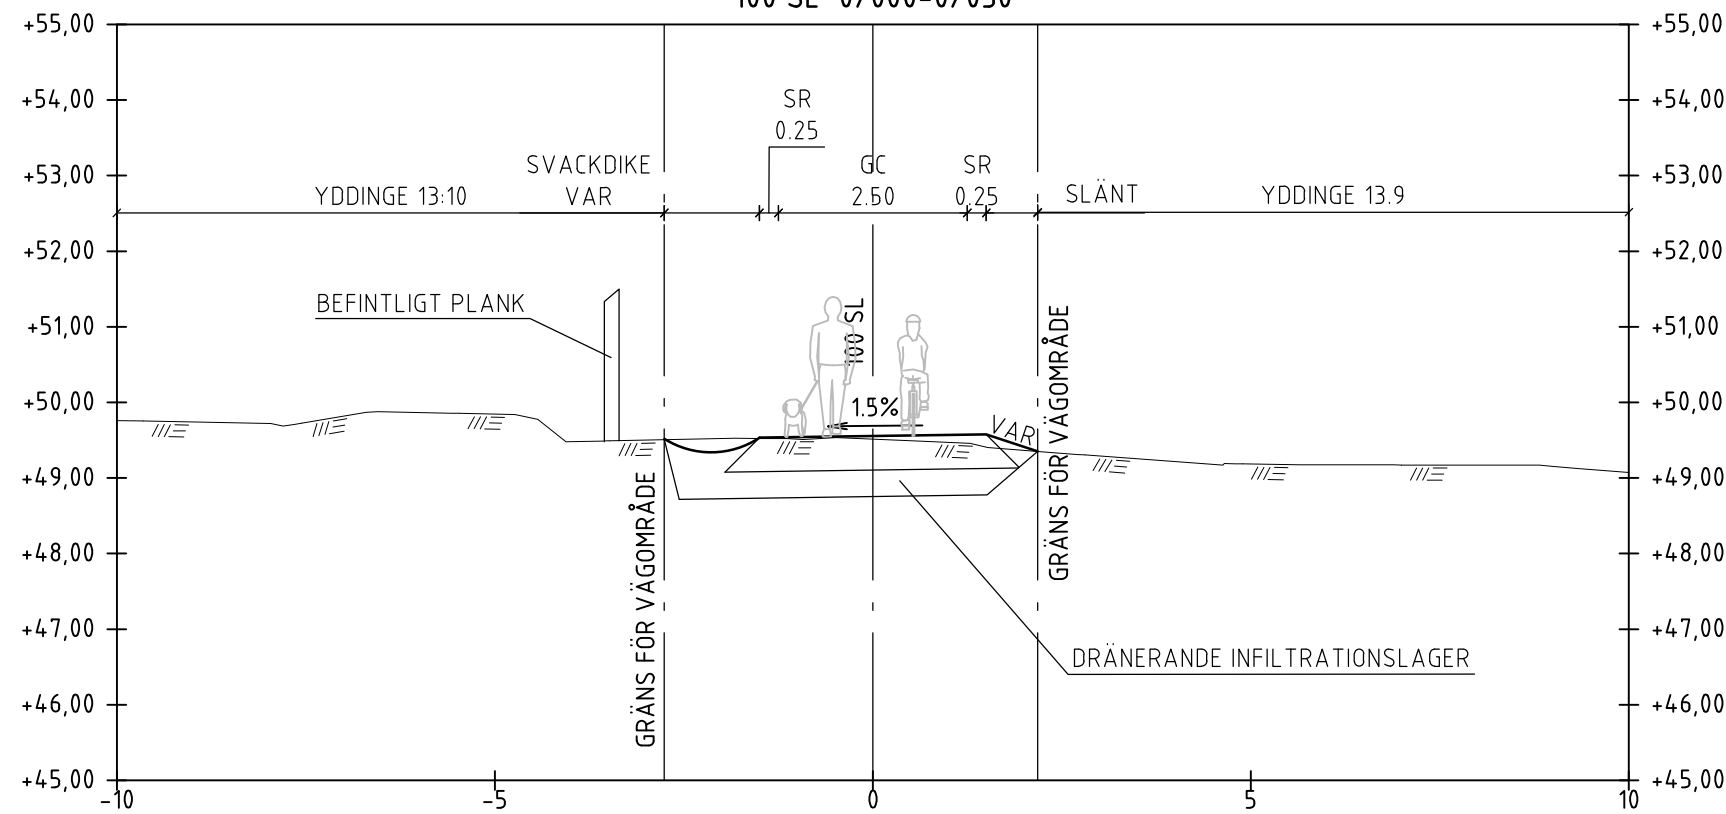

TYP AV PLAN		VÄGPLAN		
GRANSKNINGSSTATUS / SYFTE				
HANDLINGSTYP				
DATUM	2026-02-16			
OBJEKT	LV 108 HOLMEJA BHPL OCH PLANSKILDHET			
DELOMRÅDE / BANDEL	1 HOLMEJA			
ANLÄGGNINGSGEDEL	01 GC-VÄG			
OBJEKTNUMMER / KM	183703			
BESTÄLLARE	LEVERANTÖR			
 TRAFIKVERKET				
SKAPAD AV	UPPDRAGSGNUMMER			
O MÄNSSON	186037			
GODKÄND AV	AVDELNING			
K LEVIN	CIVIL			
RITNINGSTYP				
SEKTIONS-RITNING				
TEKNIKOMRÅDE / INNEHÅLL				
T VÄGUTFORMNING OCH TRAFIK				
BESKRIVNING				
TYPSEKTIONER				
SEKTION C-C, D-D & E-E				
SKALA	FORMAT	FÖRVALTNINGSNUMMER		
1:100	A1			
RITNINGSGRUPP	BLAD	NÄSTA BLAD	BET	
1 01 T 04 02				