


TÄCKDIKE

Sektion 2/739-3/560
mellan väg och ny
gång- och cykelväg

KANTREMSA

=) Varierande bredd
enligt nedan:
Skog= 2m
Åker/Ång= 0,5m
Tomt= 0m

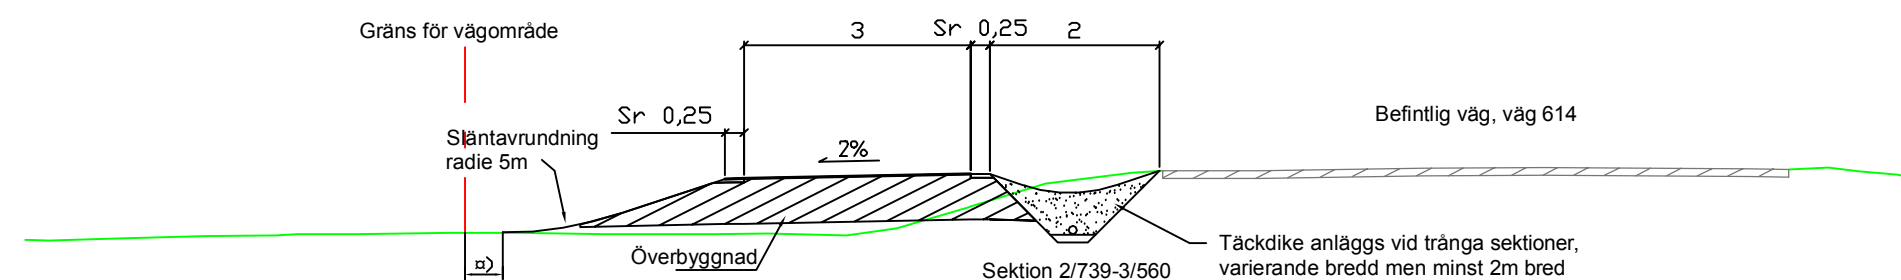

Kantstens separerad gång- och cykelväg mellan infart till skola och infart till idrottsplats.
Förslag kan komma att omarbetas efter samråd med skola

Sektion 2/739-3/560
Täckdike anläggs vid trånga sektioner,
varierande bredd men minst 2m bred

TYP AV PLAN				VÄGPLAN			
GRANSKNINGSSTATUS / SYFTE				UNDER ARBETE			
HANDLINGSTYP				SAMRÅDSHANDLING			
DATUM		2016-09-06		LEVERANS / ÄNDRINGS-PM			
OBJEKT				GC-VÄG RÖDÖN			
DELOMRÅDE / BANDEL							
ANLÄGGNINGDEL							
OBJEKTNUMMER / KM		145076		KONSTRUKTIONSNUMMER			
BESTÄLLARE		TRAFIKVERKET		LEVERANTÖR		TYRÉNS 871 31 HÄRNÖSAND 010 452 20 00	
SKAPAD AV		EI		UPPDRAGSNUMMER		257562	
GODKÄND AV		OHL		AVDELNING		VÄG	
RITNINGSTYP				NORMALSEKTION			
TEKNIKOMRÅDE / INNEHÅLL				VÄG			
BESKRIVNING				RÖDÖVÄGEN, VÄG 614. BYGGNATION AV GC-VÄG			
SKALA		1:100		FORMAT		A3FF	
RITNINGSNUMMER		001T0401		FÖRVALTNINGSNUMMER			
BLAD		1:1		NÄSTA BLAD		BET	