

**KOORDINATSYSTEM**  
 SYSTEM I PLAN: SWEREF 99 13 30 SYSTEM I HÖJD: RH 2000

**TECKENFÖRKLARING**

**MARKANSPRÅK**  
 GRÄNS FÖR VÄGOMRÅDE  
 AVGRÄNSNING MELLAN OLIKA TYPER AV MARKANSPRÅK

**V** NYTT VÄGOMRÅDE  
 NYTT VÄGOMRÅDE 1-2m PÅ VÄRDERA SIDA LÅNGS FAUNASTÄNGSEL DÄR DETTA GRÄNS IN VID ANSLUTNINGSVÄG AVEN VID FÄRST ELLER GRIND

**Vi** NYTT VÄGOMRÅDE MED INSKRÄNKT VÄGRÄTT FÖR TILLKOMMANDE ÖRE/VÄGTRUMMA AV VIKT FÖR VÄGENS FUNKTION

**T** TILLFÄLLIG NYTTJANDERÄTT

**T1** TILLFÄLLIG NYTTJANDERÄTT/ARBETSOMRÅDE FÖR UPPLAG, GÄLLER FRÅN BYGGSTART TILL 6 MÅNADER EFTER GODKÄND SLUTBESIKTNING

**T2** TILLFÄLLIG NYTTJANDERÄTT/ARBETSOMRÅDE FÖR ETABLERING GÄLLER FRÅN BYGGSTART TILL 6 MÅNADER EFTER GODKÄND SLUTBESIKTNING

**T3** TILLFÄLLIG NYTTJANDERÄTT/ARBETSOMRÅDE FÖR FÖRBILDNING AV TRAFIK GÄLLER FRÅN BYGGSTART TILL 6 MÅNADER EFTER GODKÄND SLUTBESIKTNING

**T4** TILLFÄLLIG NYTTJANDERÄTT/ARBETSOMRÅDE FÖR FÖRSTÄRKNINGSÅTGÄRDER VID TORV, GÄLLER FRÅN BYGGSTART TILL 6 MÅNADER EFTER GODKÄND SLUTBESIKTNING

**T5** TILLFÄLLIG NYTTJANDERÄTT/ARBETSOMRÅDE FÖR BYGGTRAFIK GÄLLER FRÅN BYGGSTART TILL 6 MÅNADER EFTER GODKÄND SLUTBESIKTNING

**T6** TILLFÄLLIG NYTTJANDERÄTT/ARBETSOMRÅDE FÖR STOMPUNKT, GÄLLER FRÅN BYGGSTART TILL 6 MÅNADER EFTER GODKÄND SLUTBESIKTNING

**T7** TILLFÄLLIG NYTTJANDERÄTT/ARBETSOMRÅDE FÖR SKYDDSAÅTGÄRDER OCH FÖRSIKTIGHETSÅTGÄRDER

**SKYDDSAÅTGÄRDER OCH FÖRSIKTIGHETSÅTGÄRDER**  
 MARKERING ELLER AVGRÄNSNING AV SKYDDSAÅTGÄRD OCH FÖRSIKTIGHETSÅTGÄRD

**SK1** FAUNASTÄNGSEL, HÖJD 2,2 METER ÖVER MARK

**SK2** VILTUTHOPP

**SK3** FAUNAPASSAGE FÖR SMÅ- OCH MEDELSTORA DAGGJUR

**SK4** ERBJUDANDE OM BULLERSKYDDSAÅTGÄRDER UTANFÖR VÄGOMRÅDE I FORM AV FASAD-/FÖNSTERÅTGÄRD

**SK5** BLANDSKYDD, HÖJD 2,2 METER ÖVER MARK

**SK6** FAUNAPASSAGE FÖR KLÖVILT

**VERKSAMHETER/ÅTGÄRDER SOM UNDANTAS FRÅN FÖRBUD ENLIGT MILJÖBALK (GÄLLER HELA PLANEN)**  
 BIOTOPSKYDD SOM BERÖRS AV VÄGOMRÅDE

FÖRBUD SOM AVSER VERKSAMHET ELLER ÅTGÄRD NÖM GENERELLT BIOTOPSKYDDOMRÅDE (7:11 2ST. MB) GÄLLER INTE BYGGANDE AV ALLMAN VÄG/JÄRNVÄG

SKYDDIGHETEN ATT GÖRA ANMÄLAN FÖR SAMRÅD ENLIGT 12:6 MB GÄLLER INTE FÖR DE VERKSAMHETER OCH ÅTGÄRDER SOM BEHOVS FÖR ATT BYGGA VÄGEN/JÄRNVÄGEN OCH SOM FASTSTÄLLS OCH INGÅR I VÄGOMRÅDET FÖR ALLMAN VÄG/JÄRNVÄGSMARK ELLER OMRÅDE FÖR TILLFÄLLIG NYTTJANDERÄTT

**SÄRSKILDA BESLUT SOM TAS I SAMBAND MED FASTSTÄLLESE AV VÄGPLAN**  
 INSKRÄNKT DRIFT - SOMMARCYKELVÄG KOMMER EJ ATT VINTERVÄGHÅLLAS

**ÖVRIGA BETECKNINGAR PÅ PLANKARTAN**

0/000 NY VÄG ELLER BREDDNING AV BEFINTLIG VÄG, MED VÄGBANKEANTER OCH KÖRFÄLTSLINJER SAMT LÅNGMÄTNING OCH HÖJDSÄTTNING

1263-427.1  
3:32 FASTIGHETSBECKENING

**BET** REVIDERINGEN AVSER  
 GODKÄND DATUM

**TYP AV PLAN**  
**VÄGPLAN**

**GRANSKNINGSSTATUS / SYFTE**  
**PRELIMINÄR**

**HANDLINGSTYP**  
**SAMRÅDSHANDLING**

**DATUM**  
 2023-03-31 LEVERANS / ÄNDRINGS-PM

**OBJEKT**  
**RV 26 SMÅLANDSSTENAR - MULLSJÖ**

**DELOMRÅDE / BANDEL**  
**ISBERGA - GISLAVED SÖDRA**

**ANLÄGGNINGDEL**  
 RV 26

**OBJEKTNUMMER / KM**  
 171798/184047

**KONSTRUKTIONNUMMER**

**BESTÄLLARE**  
**TRAFIKVERKET**

**LEVERANTÖR**  
**TYRÉNS**

**SKAPAD AV**  
 N WILÉN

**UPPRÄGGSNUMMER**  
 302200

**GODKÄND AV**  
 V ÅKESSON

**AVDELNING**  
 VÄG

**RITNINGSTYP**  
**PLAN**

**TEKNIKOMRÅDE / INNEHÅLL**  
**TEKNIKÖVERGRIPANDE**

**BESKRIVNING**  
**PLANKARTA**  
 13/400-13/763


**SKALA**  
 1:1000

**FORMAT**  
 A1

**FÖRVALTNINGSNUMMER**

**RITNINGSNUMMER**  
 101C0214

**BLAD** NÄSTA BLAD **BET**

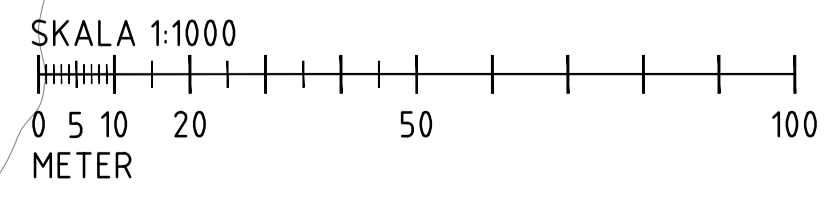

c:\vaull\302200\0b\kv\trifbe\101C0214.dwg 2023-03-21 11:07:42