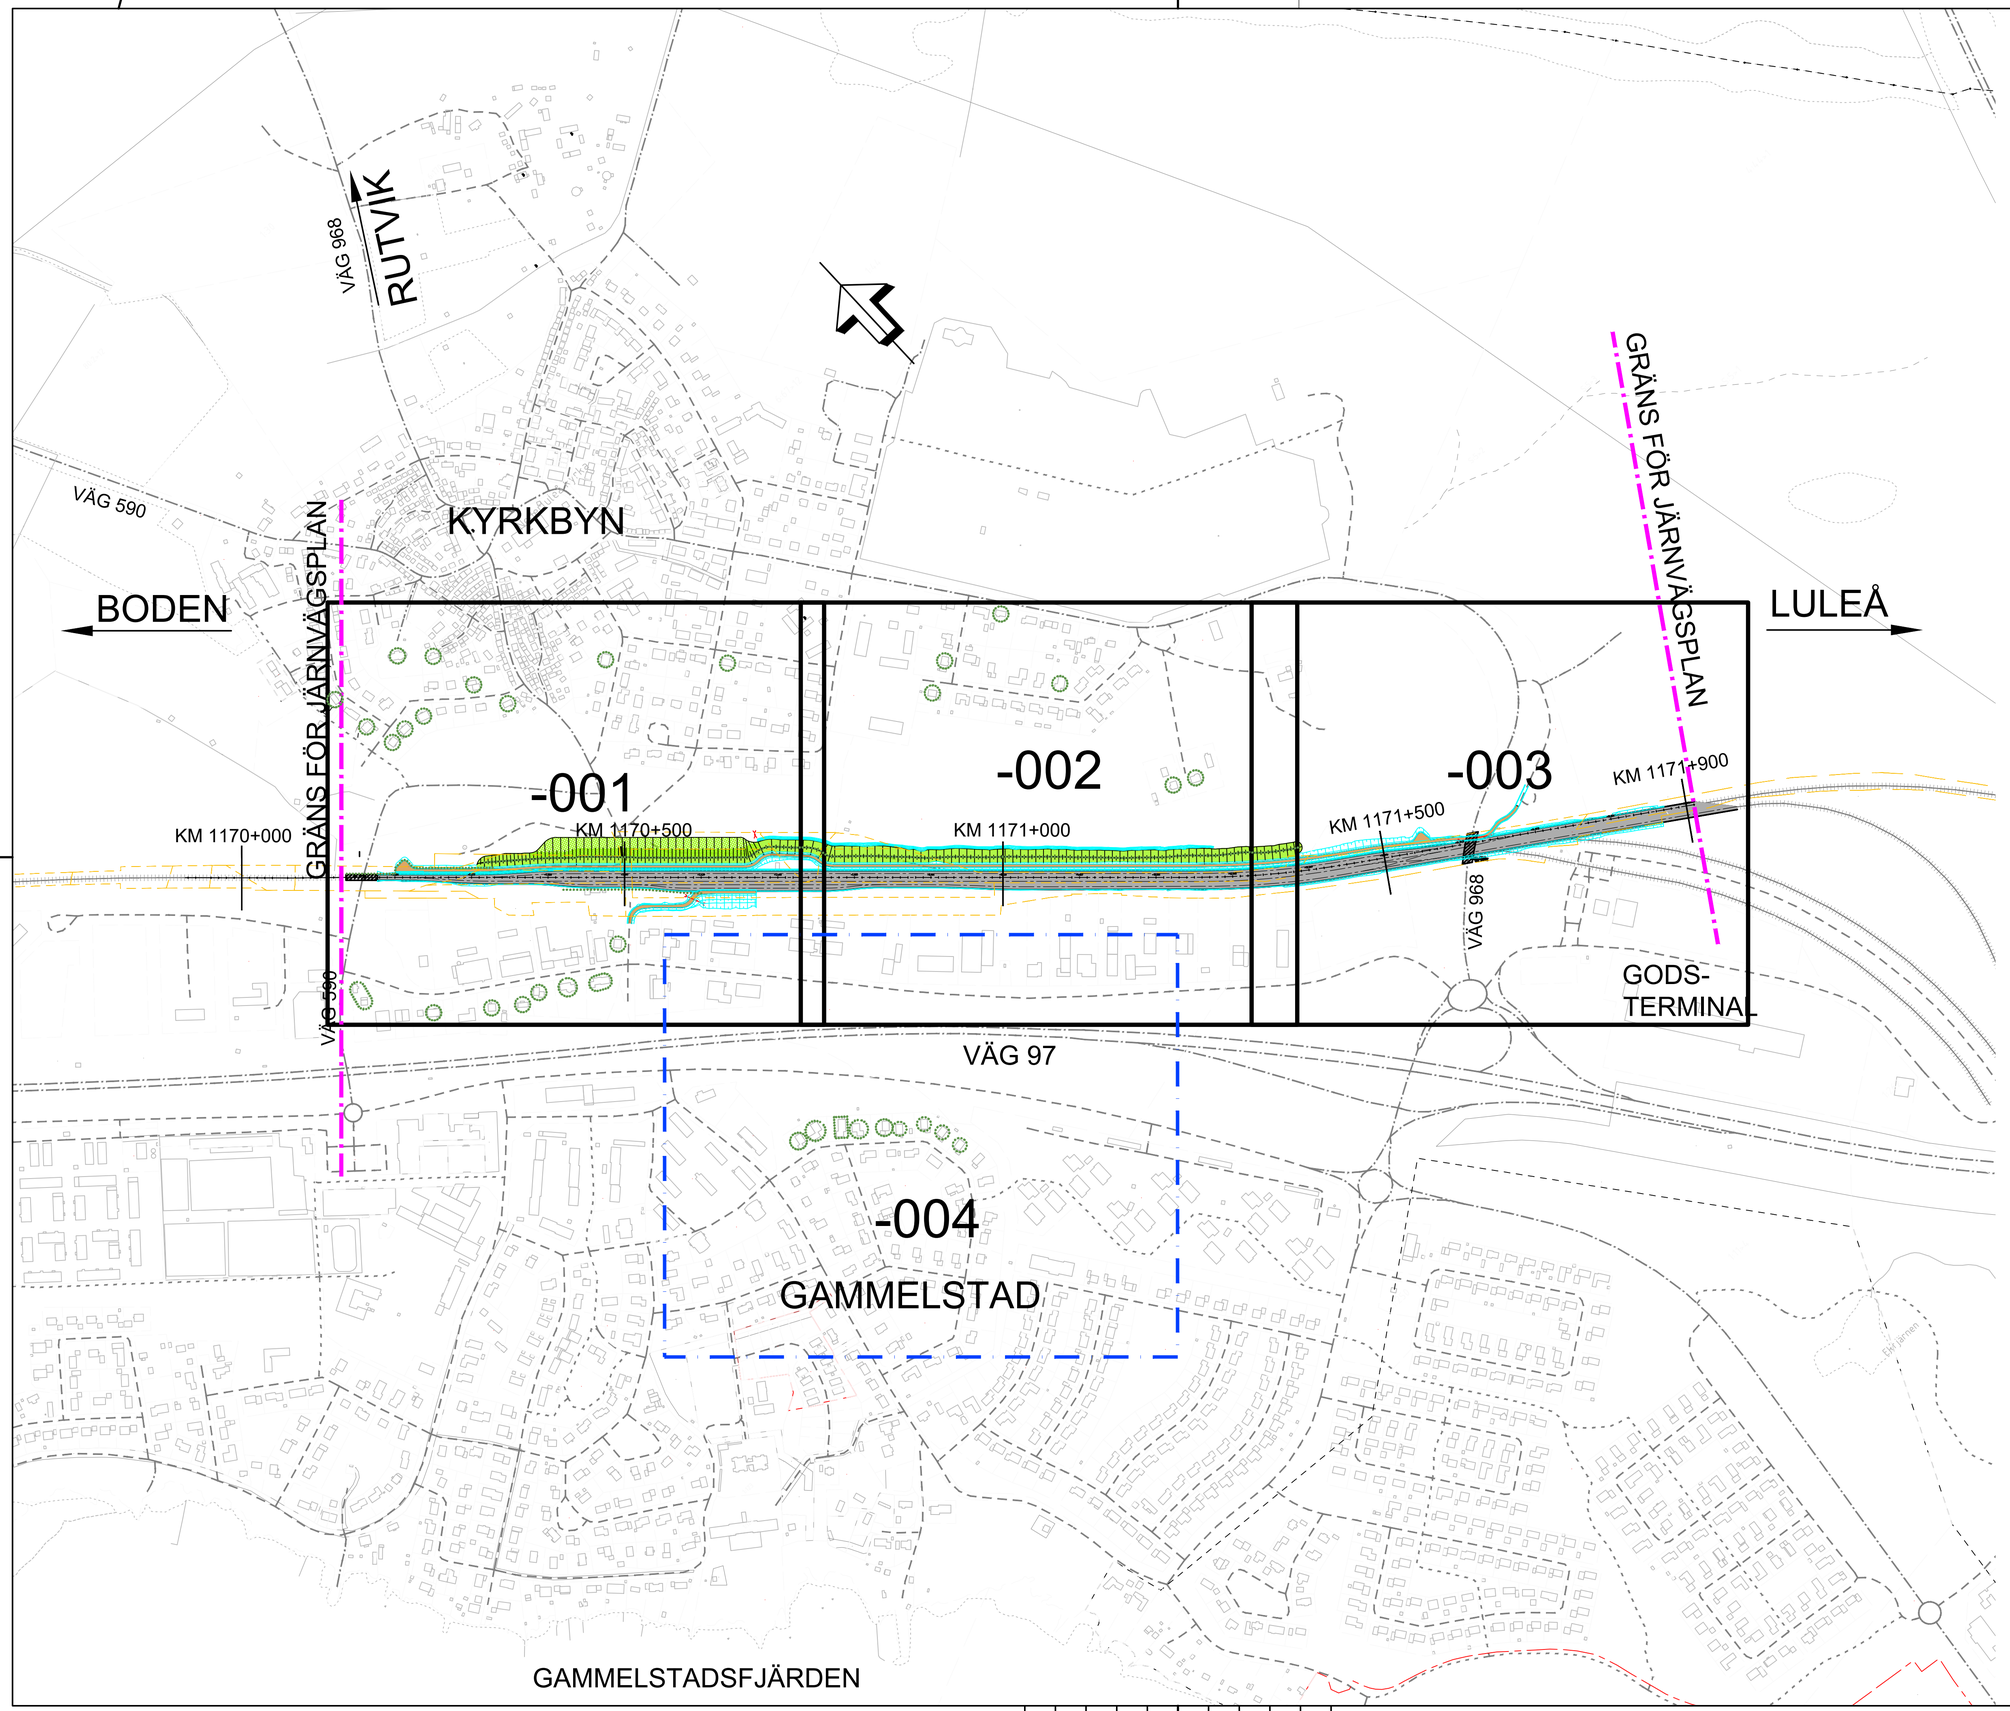

TECKENFÖRKLARING

- ANLÄGGNING SOM INGÅR I JÄRNVÄGSPLAN
- SKYDDSÅTGÄRD DÄR FASADNÄRA BULLERSKYDDSÅTGÄRDER ERBJUDS
- BEF. BILVÄG/GATA
- BEF. ALLMÄN VÄG KLASS I
- BEF. JÄRNVÄG
- GRÄNS FÖR BEFINTLIG JÄRNVÄGSMARK

RITNINGSINDELNING

-001 → -003 — PLANKARTOR OCH ILLUSTRATIONS-KARTOR SOM REDOVISAR JÄRNVÄGSANLÄGGNING (FORMAT A1 SKALA 1:1000)

-004 — PLANKARTA SOM REDOVISAR SKYDDSÅTGÄRDER OM ERBJUDANDE TILL FASTIGHETSNÄRA BULLER-SKYDDSÅTGÄRDER (FORMAT A1 SKALA 1:1000)

KOORDINATSYSTEM

PLANSYSTEM: SWEREF99 21 45
HÖJDSYSTEM: RH 2000

SKALA 0 50 100 200 300 400 500 m
15000

TYP AV PLAN	JÄRNVÄGSPLAN
GRANSKNINGSSTATUS / SYFTE	FÖR GRANSKNING
HANDLINGSTYP	GRANSKNINGSHANDLING
DATUM	2020-05-29
LEVERANS / ÄNDRINGS-PM	
OBJEKT	GAMMELSTAD BANGÅRDSFÖRLÄNGNING
DELOMRÅDE / BANDEL	119
ANLÄGGNINGSDEL	GEMENSAMT
OBJEKTNUMMER / KM	135880
KONSTRUKTIONSNUMMER	
BESTÄLLARE	TRAFIKVERKET
LEVERANTÖR	SWECO
SKAPAD AV	MAGNUS GUNNARSSON
UPPDRAGSNUMMER	12801073
GODKÄND AV	JON RENFORS
AVDELNING	CIVIL / RAIL
RITNINGSTYP	PLAN
TEKNIKOMRÅDE / INNEHÅLL	J - JÄRNVÄG
BESKRIVNING	ÖVERSIKT
SKALA	1:5000
FORMAT	A1
FÖRVALTNINGSNUMMER	
RITNINGSNUMMER	12801073-00-101-001
BLAD	
NÄSTA BLAD	
BET	

Ritning: P:\276\V\12801073_P_Gammelstad_Langsektionering\00_P_Gammelstad_Langsektionering.dwg, Skapat av: Gunnarsson, Magnus 2020-06-09 15:00

XREF MODELL\V00\97\01 2020-06-15 12:47
MODELL\V00\97\03 2020-06-15 07:25
MODELL\V00\97\13 2016-05-10 07:25
MODELL\12801073_12-P-V00\97\12-P-V00\97\01 2020-06-15 10:25
MODELL\12801073_12-P-V00\97\12-P-002020-06-05 15:11
MODELL\12801073_12-P-V00\97\12-P-002020-06-15 11:08
MODELL\12801073_12-P-V00\97\12-P-002020-06-15 11:06
MODELL\12801073_12-P-V00\97\12-P-006020-06-15 11:06
MODELL\12801073_12-P-V00\97\12-P-0052020-06-09 09:31