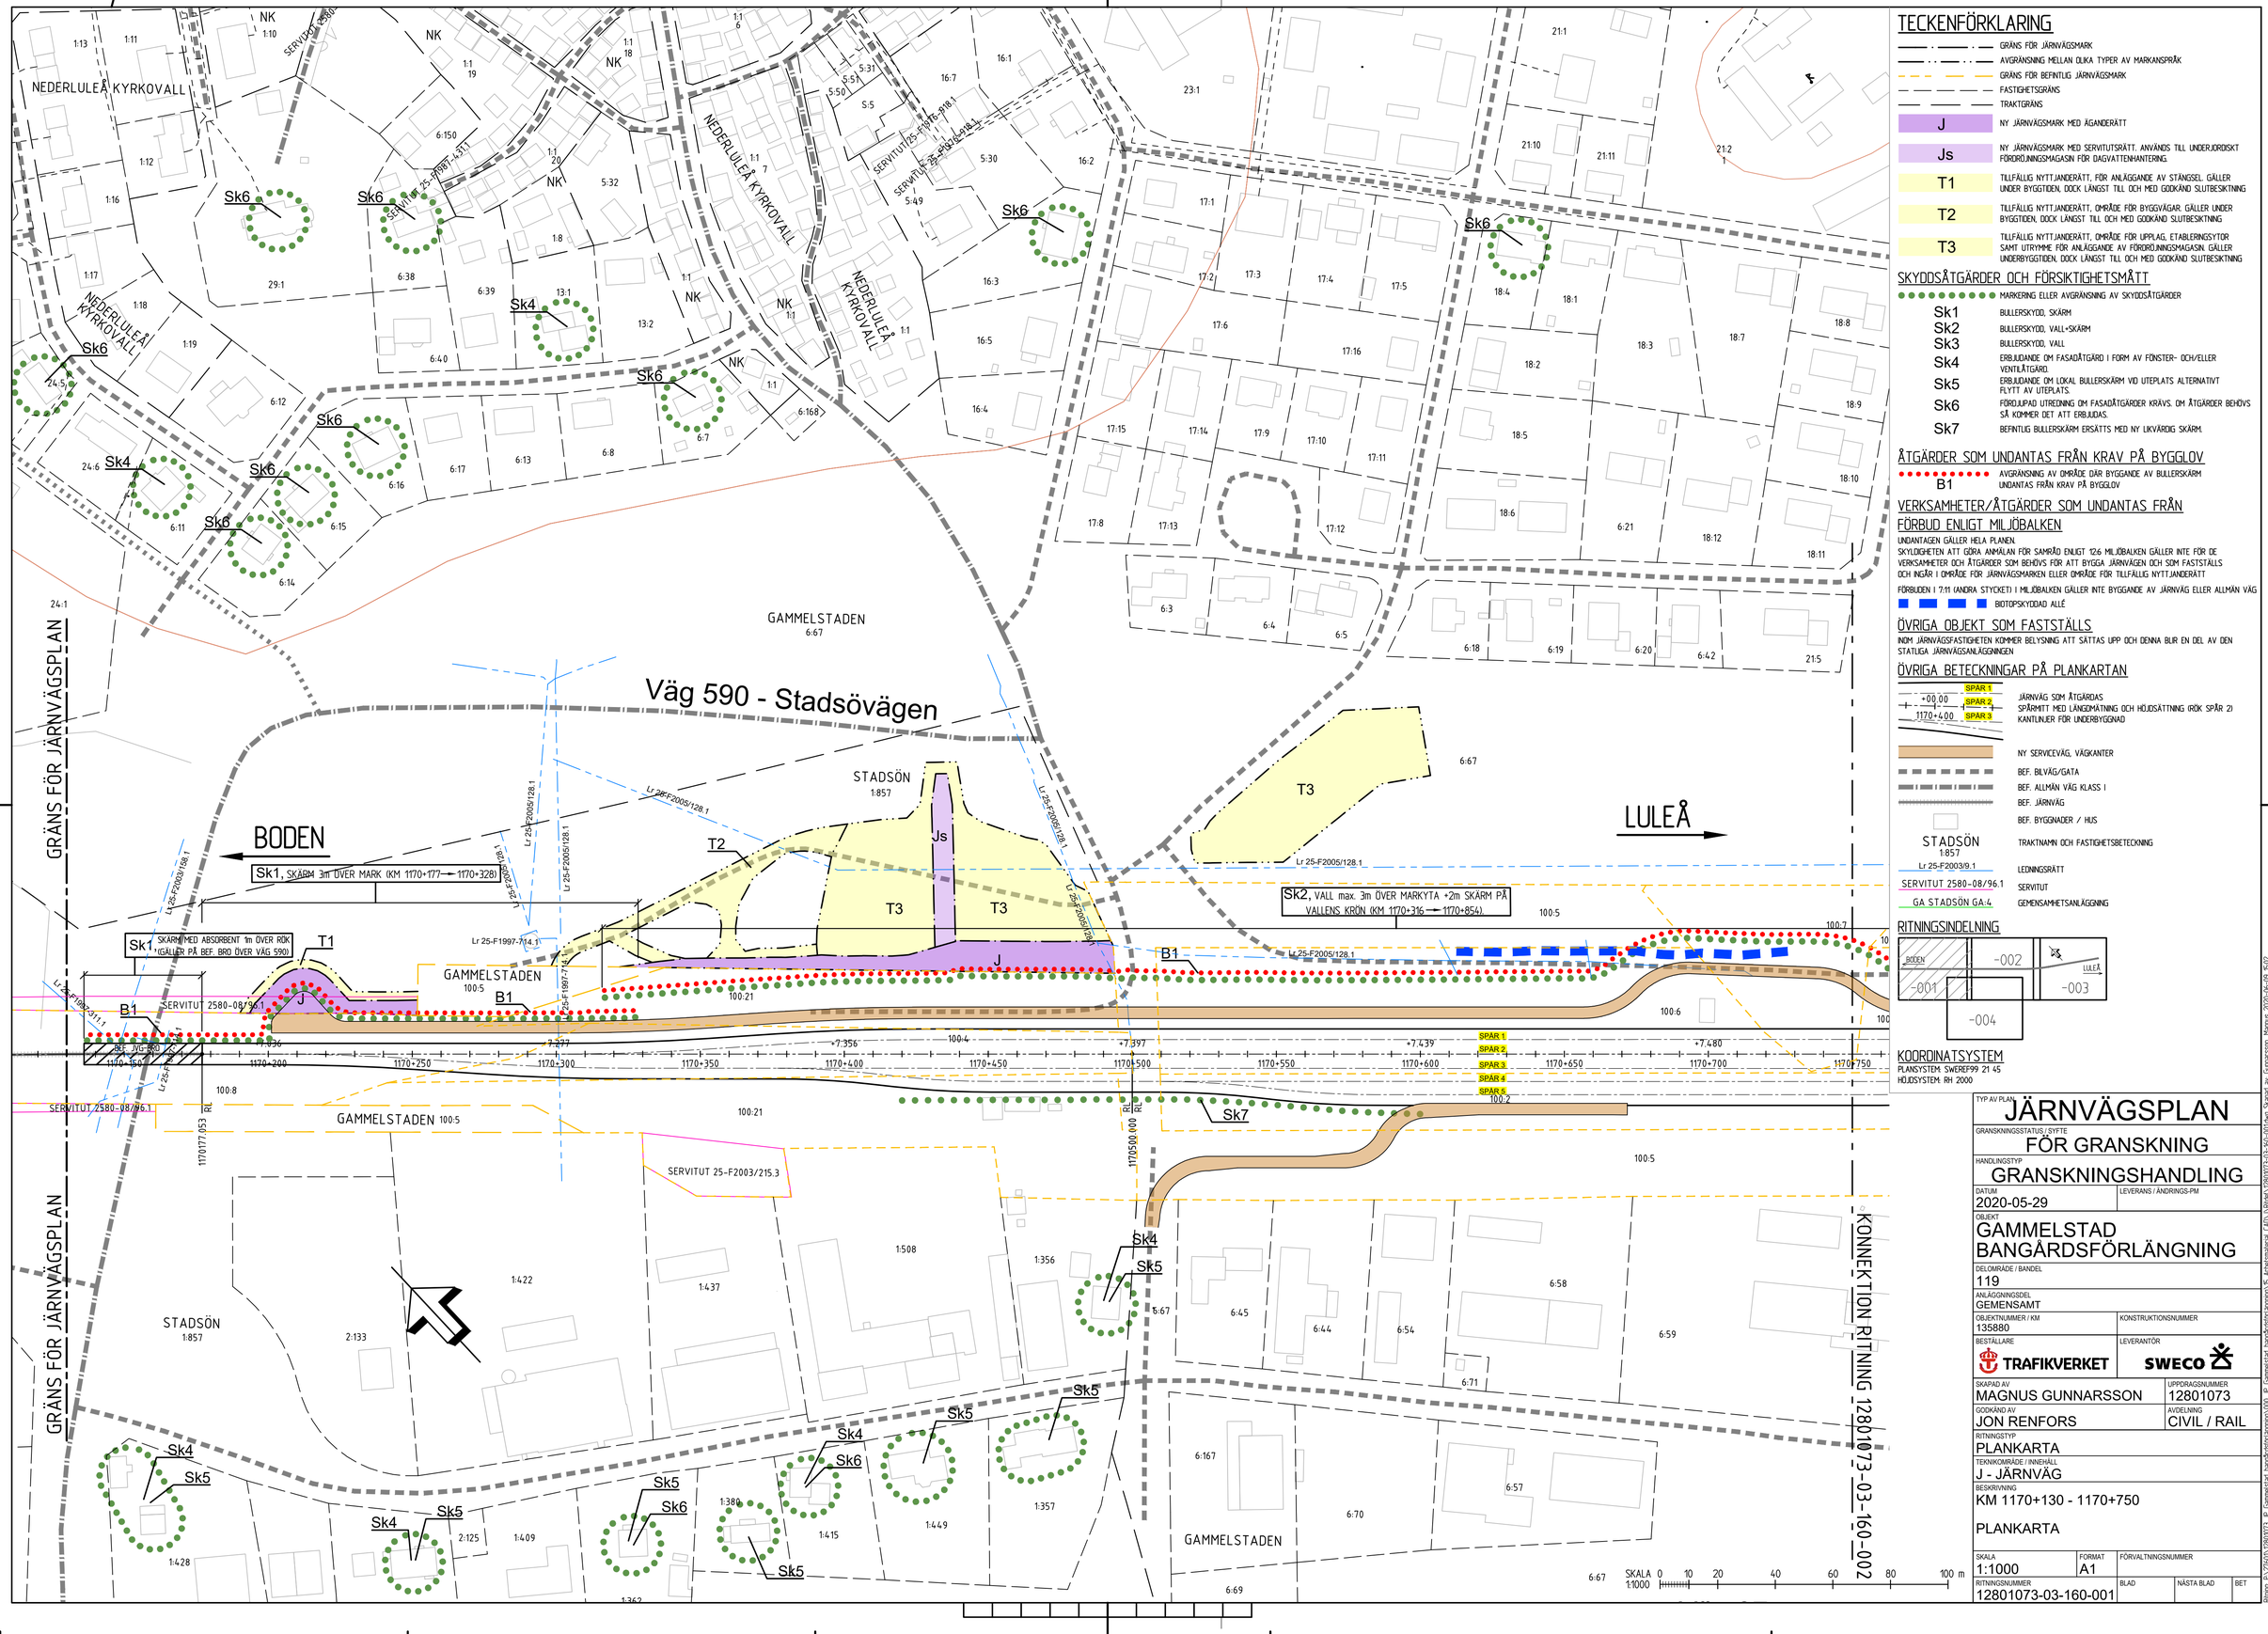

TECKENFÖRKLARING

- GRÄNS FÖR JÄRNVÄGSMARK
- AVGRÄNSNING MELLAN OLIKA TYPER AV MARKANSPRÅK
- GRÄNS FÖR BEFINTLIG JÄRNVÄGSMARK
- FASTIGHETSGRÄNS
- TRAKTGRÄNS

J	NY JÄRNVÄGSMARK MED ÄGANDERÄTT
Js	NY JÄRNVÄGSMARK MED SERVITUTSRÄTT. ANVÄNDS TILL UNDERJORDISKT FÖRDRÖJNINGSMAGASIN FÖR DAGVATTENHANTERING.
T1	TILLFÄLLIG NYTTJANDERÄTT, FÖR ANLÄGGANDE AV STÄNGSEL. GÄLLER UNDER BYGGTIDEN, DOCK LÄNGST TILL OCH MED GODKÄND SLUTBESIKTNING
T2	TILLFÄLLIG NYTTJANDERÄTT, OMRÅDE FÖR BYGGVÄGAR. GÄLLER UNDER BYGGTIDEN, DOCK LÄNGST TILL OCH MED GODKÄND SLUTBESIKTNING
T3	TILLFÄLLIG NYTTJANDERÄTT, OMRÅDE FÖR UPPLAG, ETABLERINGSYTOR SAMT UTRYMME FÖR ANLÄGGANDE AV FÖRDRÖJNINGSMAGASIN. GÄLLER UNDERBYGGTIDEN, DOCK LÄNGST TILL OCH MED GODKÄND SLUTBESIKTNING

SKYDDSÅTGÄRDER OCH FÖRSIKTIGHETSMÅTT

- MARKERING ELLER AVGRÄNSNING AV SKYDDSÅTGÄRDER

Sk1	BULLERSKYDD, SKÄRM
Sk2	BULLERSKYDD, VALL+SKÄRM
Sk3	BULLERSKYDD, VALL
Sk4	ERBJUDANDE OM FASADÅTGÄRD I FORM AV FÖNSTER- OCH/ELLER VENTILÅTGÄRD.
Sk5	ERBJUDANDE OM LOKAL BULLERSKÄRM VID UTEPLATS ALTERNATIVT FLYTT AV UTEPLATS.
Sk6	FÖRDJUPAD UTREDNING OM FASADÅTGÄRDER KRÄVS. OM ÅTGÄRDER BEHÖVS SÅ KOMMER DET ATT ERBJUDAS.
Sk7	BEFINTLIG BULLERSKÄRM ERSÄTTS MED NY LIKVÄRDIG SKÄRM.

ÅTGÄRDER SOM UNDANTAS FRÅN KRAV PÅ BYGGLOV

- B1 — AVGRÄNSNING AV OMRÅDE DÄR BYGGANDE AV BULLERSKÄRM UNDANTAS FRÅN KRAV PÅ BYGGLOV

VERKSAMHETER/ÅTGÄRDER SOM UNDANTAS FRÅN FÖRBUD ENLIGT MILJÖBALKEN

UNDANTAGEN GÄLLER HELA PLANEN.
SKYLDIGHETEN ATT GÖRA ANMÄLAN FÖR SAMRÅD ENLIGT 12:6 MILJÖBALKEN GÄLLER INTE FÖR DE VERKSAMHETER OCH ÅTGÄRDER SOM BEHÖVS FÖR ATT BYGGA JÄRNVÄGEN OCH SOM FASTSTÄLLS OCH INGÅR I OMRÅDE FÖR JÄRNVÄGSMARKEN ELLER OMRÅDE FÖR TILLFÄLLIG NYTTJANDERÄTT

FÖRBUDEN I 7:11 (ANDRA STYCKET) I MILJÖBALKEN GÄLLER INTE BYGGANDE AV JÄRNVÄG ELLER ALLMÄN VÄG

- BIOTOPSKYDDAD ALLÉ

ÖVRIGA OBJEKT SOM FASTSTÄLLS

INOM JÄRNVÄGSFASTIGHETEN KOMMER BELYSNING ATT SÄTTAS UPP OCH DENNA BLIR EN DEL AV DEN STATLIGA JÄRNVÄGSANLÄGGNINGEN

ÖVRIGA BETECKNINGAR PÅ PLANKARTAN

- JÄRNVÄG SOM ÅTGÄRDAS
- SPÅRMITT MED LÄNGDMÄTNING OCH HÖJDSÄTTNING (RÖK SPÅR 2)
- KANTLINJER FÖR UNDERBYGGNAD
- NY SERVICEVÄG, VÄGKANTER
- BEF. BILVÄG/GATA
- BEF. ALLMÄN VÄG KLASS I
- BEF. JÄRNVÄG
- BEF. BYGGNADER / HUS
- STADSÖN 1:857 — TRAKTNAMN OCH FASTIGHETSBETECKNING
- Lr 25-F2003/9.1 — LEDNINGSRÄTT
- SERVITUT 2580-08/96.1 — SERVITUT
- GA STADSÖN GA:4 — GEMENSAMHETSANLÄGGNING

RITNINGSINDELNING

KOORDINATSYSTEM

PLANSYSTEM SWEREF99 21 45
HÖJDSYSTEM RH 2000

TYP AV PLAN	JÄRNVÄGSPLAN
GRANSKNINGSSTATUS / SYFTE	FÖR GRANSKNING
HANDLINGSTYP	GRANSKNINGSHANDLING
DATUM	2020-05-29
LEVERANS / ÄNDRINGS-PM	
OBJEKT	GAMMELSTAD BANGÅRDSFÖRLÄNGNING
DELOMRÅDE / BANDEL	119
ANLÄGGNINGSDEL	GEMENSAMT
OBJEKTNUMMER / KM	135880
KONSTRUKTIONSNUMMER	
BESTÄLLARE	TRAFIKVERKET
LEVERANTÖR	SWECO
SKAPAD AV	MAGNUS GUNNARSSON
UPPDRAGSNUMMER	12801073
GODKÄND AV	JON RENFORS
AVDELNING	CIVIL / RAIL
RITNINGSTYP	PLANKARTA
TEKNIKOMRÅDE / INNEHÅLL	J - JÄRNVÄG
BESKRIVNING	KM 1170+130 - 1170+750 PLANKARTA
SKALA	1:1000
FORMAT	A1
FÖRVALTNINGSNUMMER	
RITNINGSNUMMER	12801073-03-160-001
BLAD	
NÄSTA BLAD	
BET	

XREF MODELL\X0009701 2020-05-13 12:47
MODELL\X0009703 2019-11-05 07:15
MODELL\X0009703 2019-11-05 10:25
MODELL\12801073-12-P-X0009-05-99 10:25
MODELL\12801073-12-P-X0009-05-99 11:51
MODELL\12801073-12-P-X0020-05-99 11:51
MODELL\12801073-12-P-X0020-05-99 09:38
MODELL\12801073-12-P-X0020-05-99 09:38

Ritning: P:\12801\12801073_P_Gammelstad_bangårdsförlängning\100_P_Gammelstad_bangårdsförlängning\05_Arbetsmaterial (CAD)\Ritstil\12801073-03-160-001.dwg, Skapad av: Gunnarsson, Magnus 2020-06-05 15:02