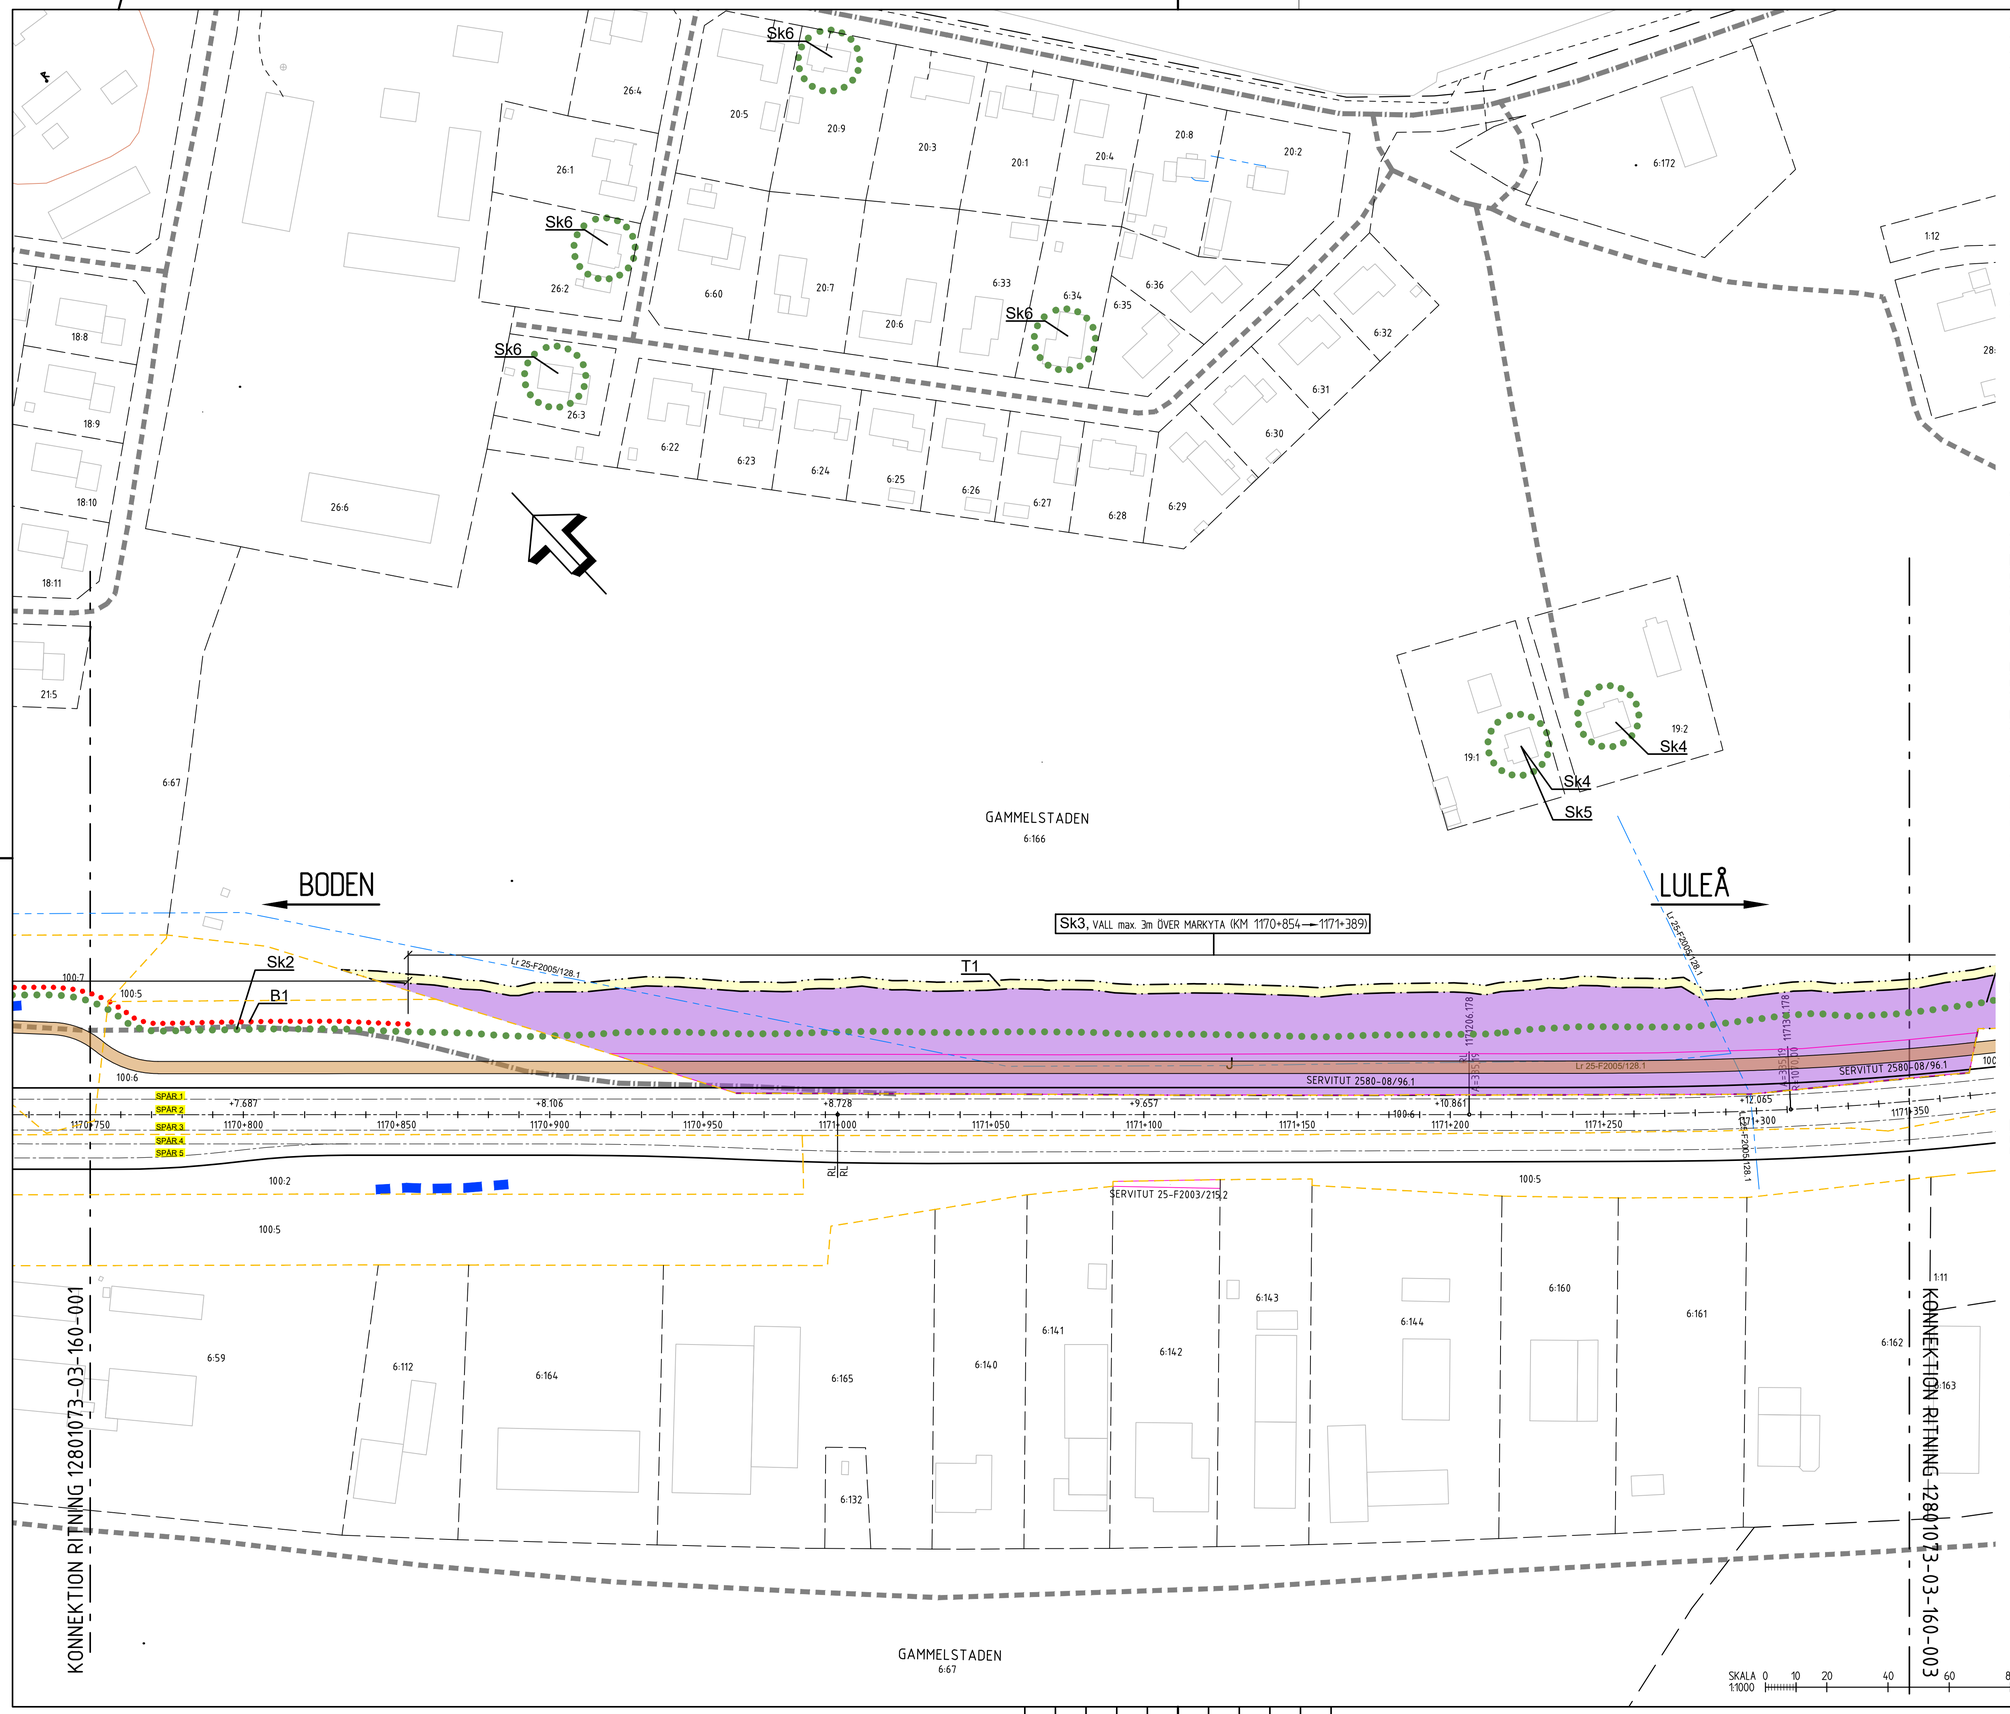

TECKENFÖRKLARING

- GRÄNS FÖR JÄRNVÄGSMARK
- AVGRÄNSNING MELLAN OLIKA TYPER AV MARKANSPRÅK
- GRÄNS FÖR BEFINTLIG JÄRNVÄGSMARK
- FASTIGHETSGRÄNS
- TRAKTGRÄNS
- J — NY JÄRNVÄGSMARK MED ÄGANDERÄTT
- Js — NY JÄRNVÄGSMARK MED SERVITUTSRÄTT. ANVÄNDS TILL UNDERJORDISKT FÖRDRÖJNINGSMAGASIN FÖR DAGVATTENHANTERING
- T1 — TILLFÄLLIG NYTTJANDERÄTT, FÖR ANLÄGGANDE AV STÄNGSEL. GÄLLER UNDER BYGGTIDEN, DOCK LÄNGST TILL OCH MED GODKÄND SLUTBESIKTNING
- T2 — TILLFÄLLIG NYTTJANDERÄTT, OMRÅDE FÖR BYGGVÄGAR. GÄLLER UNDER BYGGTIDEN, DOCK LÄNGST TILL OCH MED GODKÄND SLUTBESIKTNING
- T3 — TILLFÄLLIG NYTTJANDERÄTT, OMRÅDE FÖR UPPLAG, ETABLERINGSYTOR SAMT UTRYMME FÖR ANLÄGGANDE AV FÖRDRÖJNINGSMAGASIN. GÄLLER UNDERBYGGTIDEN, DOCK LÄNGST TILL OCH MED GODKÄND SLUTBESIKTNING

SKYDDSÅTGÄRDER OCH FÖRSIKTIGHETSMÅTT

- MARKERING ELLER AVGRÄNSNING AV SKYDDSÅTGÄRDER
- Sk1 — BULLERSKYDD, SKÄRM
- Sk2 — BULLERSKYDD, VALL+SKÄRM
- Sk3 — BULLERSKYDD, VALL
- Sk4 — ERBJUDANDE OM FASADÅTGÄRD I FORM AV FÖNSTER- OCH/ELLER VENTILÅTGÄRD.
- Sk5 — ERBJUDANDE OM LOKAL BULLERSKÄRM VID UTEPLATS ALTERNATIVT FLYTT AV UTEPLATS.
- Sk6 — FÖRDJUPAD UTREDNING OM FASADÅTGÄRDER KRÄVS. OM ÅTGÄRDER BEHÖVS SÅ KOMMER DET ATT ERBJUDAS.
- Sk7 — BEFINTLIG BULLERSKÄRM ERSÄTTS MED NY LIKVÄRDIG SKÄRM.

ÅTGÄRDER SOM UNDANTAS FRÅN KRAV PÅ BYGGLOV

- B1 — AVGRÄNSNING AV OMRÅDE DÄR BYGGANDE AV BULLERSKÄRM UNDANTAS FRÅN KRAV PÅ BYGGLOV

VERKSAMHETER/ÅTGÄRDER SOM UNDANTAS FRÅN FÖRBUD ENLIGT MILJÖBALKEN

UNDANTAGEN GÄLLER HELA PLANEN.
SKYLDIGHETEN ATT GÖRA ANMÄLAN FÖR SAMRÅD ENLIGT 12:6 MILJÖBALKEN GÄLLER INTE FÖR DE VERKSAMHETER OCH ÅTGÄRDER SOM BEHÖVS FÖR ATT BYGGA JÄRNVÄGEN OCH SOM FASTSTÄLLS OCH INGÅR I OMRÅDE FÖR JÄRNVÄGSMARKEN ELLER OMRÅDE FÖR TILLFÄLLIG NYTTJANDERÄTT

FÖRBUDEN I 7:11 (ANDRA STYCKET) I MILJÖBALKEN GÄLLER INTE BYGGANDE AV JÄRNVÄG ELLER ALLMÄN VÄG

- BIOTOPSKYDDAD ALLÉ

ÖVRIGA OBJEKT SOM FASTSTÄLLS

INOM JÄRNVÄGSFASTIGHETEN KOMMER BELYSNING ATT SÄTTAS UPP OCH DENNA BLIR EN DEL AV DEN STATLIGA JÄRNVÄGSANLÄGGNINGEN

ÖVRIGA BETECKNINGAR PÅ PLANKARTAN

- +00.00 SPÅR 1 / SPÅR 2 / 1170+400 SPÅR 3 — JÄRNVÄG SOM ÅTGÄRDAS. SPÅRMITT MED LÄNGDMÄTNING OCH HÖJDSÄTTNING (RÖK SPÅR 2) KANTLINJER FÖR UNDERBYGGNAD
- NY SERVICEVÄG, VÄGKANTER
- BEF. BILVÄG/GATA
- BEF. ALLMÄN VÄG KLASS I
- BEF. JÄRNVÄG
- BEF. BYGGNADER / HUS
- STADSÖN 1:857 — TRAKTNAMN OCH FASTIGHETSBETECKNING
- Lr 25-F2003/9.1 — LEDNINGSRÄTT
- SERVITUT 2580-08/96.1 — SERVITUT
- GA STADSÖN GA:4 — GEMENSAMHETSANLÄGGNING

RITNINGSINDELNING

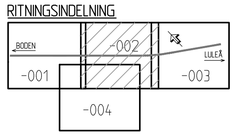

KOORDINATSYSTEM

PLANSYSTEM: SWEREF99 21 45
HÖJDSYSTEM: RH 2000

JÄRNVÄGSPLAN

GRANSKNINGSSTATUS / SYFTE: FÖR GRANSKNING
HANDLINGSTYP: GRANSKNINGSHANDLING
DATUM: 2020-05-29
LEVERANS / ÄNDRINGS-PM:
OBJEKT: GAMMELSTAD BANGÅRDSFÖRLÄNGNING
DELOMRÅDE / BANDEL: 119
ANLÄGGNINGSDEL: GEMENSAMT
OBJEKTNUMMER / KM: 135880
KONSTRUKTIONSNUMMER:
BESTÄLLARE: TRAFIKVERKET
LEVERANTÖR: SWECO
SKAPAD AV: MAGNUS GUNNARSSON
UPPDRAGSNUMMER: 12801073
GODKÄND AV: JON RENFORS
AVDELNING: CIVIL / RAIL
RITNINGSTYP: PLANKARTA
TEKNIKOMRÅDE / INNEHÅLL: J - JÄRNVÄG
BESKRIVNING: KM 1170+750 - 1171+350

PLANKARTA

SKALA: 1:1000
FORMAT: A1
FÖRVALTNINGSNUMMER:
RITNINGSNUMMER: 12801073-03-160-002
BLAD:
NÄSTA BLAD:
BET:

XREF MODELLVX0009701 2020-05-19 ÄLY
MODELLVX0009702 2020-05-19 ÄLY
MODELLVX0009703 2019-04-05 ÄLY
MODELLVX0009704 2020-05-14 ÄLY
MODELLVX0009705-P-P-001 2019-05-14 ÄLY
MODELLVX0009706-P-P-001 2020-05-19 ÄLY
MODELLVX0009707-P-P-002 2020-05-19 ÄLY
MODELLVX0009708-P-P-002 2020-06-09 ÄLY
MODELLVX0009709-P-P-002 2020-06-09 ÄLY

Ritning: C:\2160\12801073_P_Gammelstad_bangårdsförlängning\000_P_Gammelstad_bangårdsförlängning\5_Arbetsområde CAD\Delen\12801073-03-160-002.dwg Skapad av: Gunnarsson, Magnus 2020-06-09 15:03