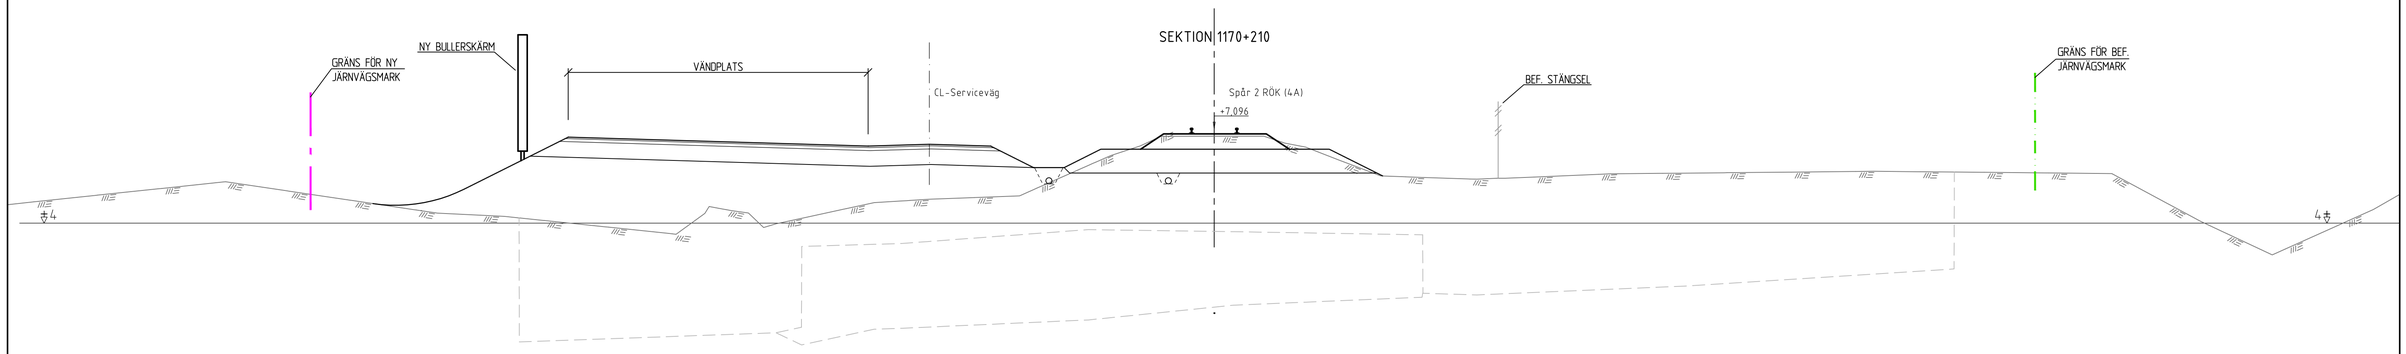


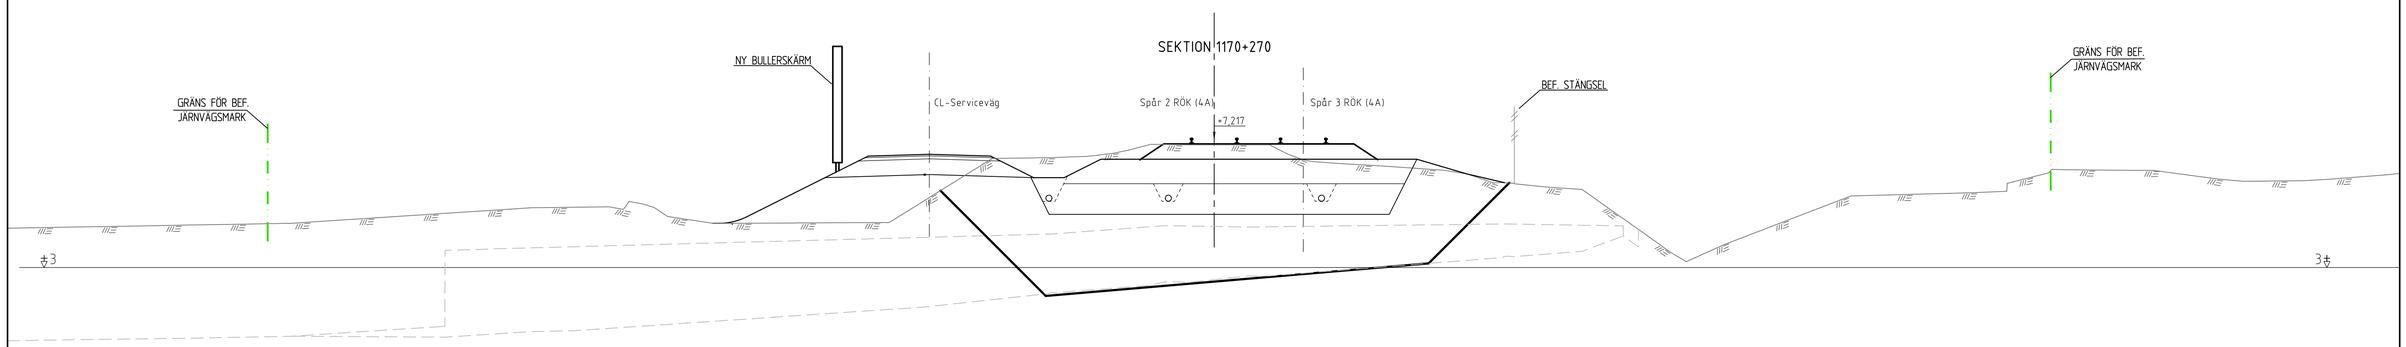


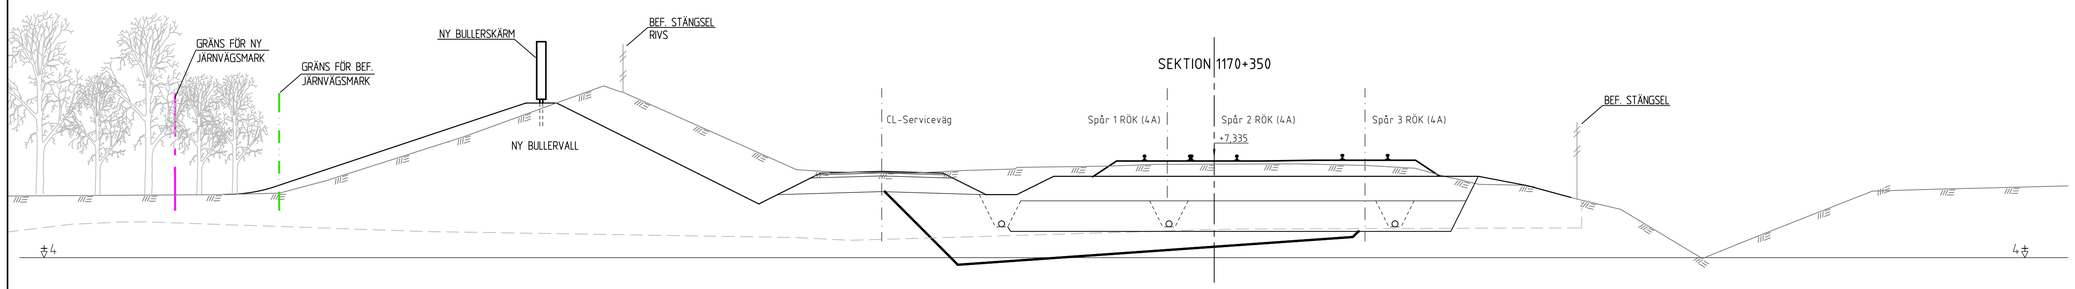


SKALA 1:100 0 1 2 3 4 5 6 7 8 9 10 m

TYP AV PLAN
JÄRNVÄGSPLAN

GRANSKNINGSSTATUS / SYFTE
FÖR GRANSKNING

HANDLINGSTYP
GRANSKNINGSHANDLING

DATUM
2020-05-29

LEVERANS / ÄNDRINGS-PM

OBJEKT
GAMMELSTAD
BANGÅRDSFÖRLÄNGNING

DELOMRÅDE / BANDEL
119

ANLÄGGNINGSDEL
GEMENSAMT

OBJEKTNUMMER / KM
135880

KONSTRUKTIONSNUMMER

BESTÄLLARE
TRAFIKVERKET

LEVERANTÖR
SWECO

SKAPAD AV
MAGNUS GUNNARSSON

UPPDRAGSNUMMER
12801073

GODKÄND AV
JON RENFORS

AVDELNING
CIVIL / RAIL

RITNINGSTYP
SEKTION

TEKNIKOMRÅDE / INNEHÅLL
J - JÄRNVÄG

BESKRIVNING
TVÄRSEKTIONER I UTVALDA SNITT
KM 1170+210
KM 1170+270; 1170+350

SKALA
1:100

FORMAT
A1

FÖRVALTNINGSNUMMER

RITNINGSNUMMER
12801073-12-370-001

BLAD

NÄSTA BLAD

BET

Ritning: P:\2760\12801073_P_Gammelstad_bangårdsförlängning\000_P_Gammelstad_bangårdsförlängning\5_Arbetsmaterial CAD\Ritfiler\12801073-12-370-001.dwg Skapad av: Gunnarsson, Magnus 2020-06-09 15:16
XREF: MODELL:\12801073-12-5-002020-06-09 09:38