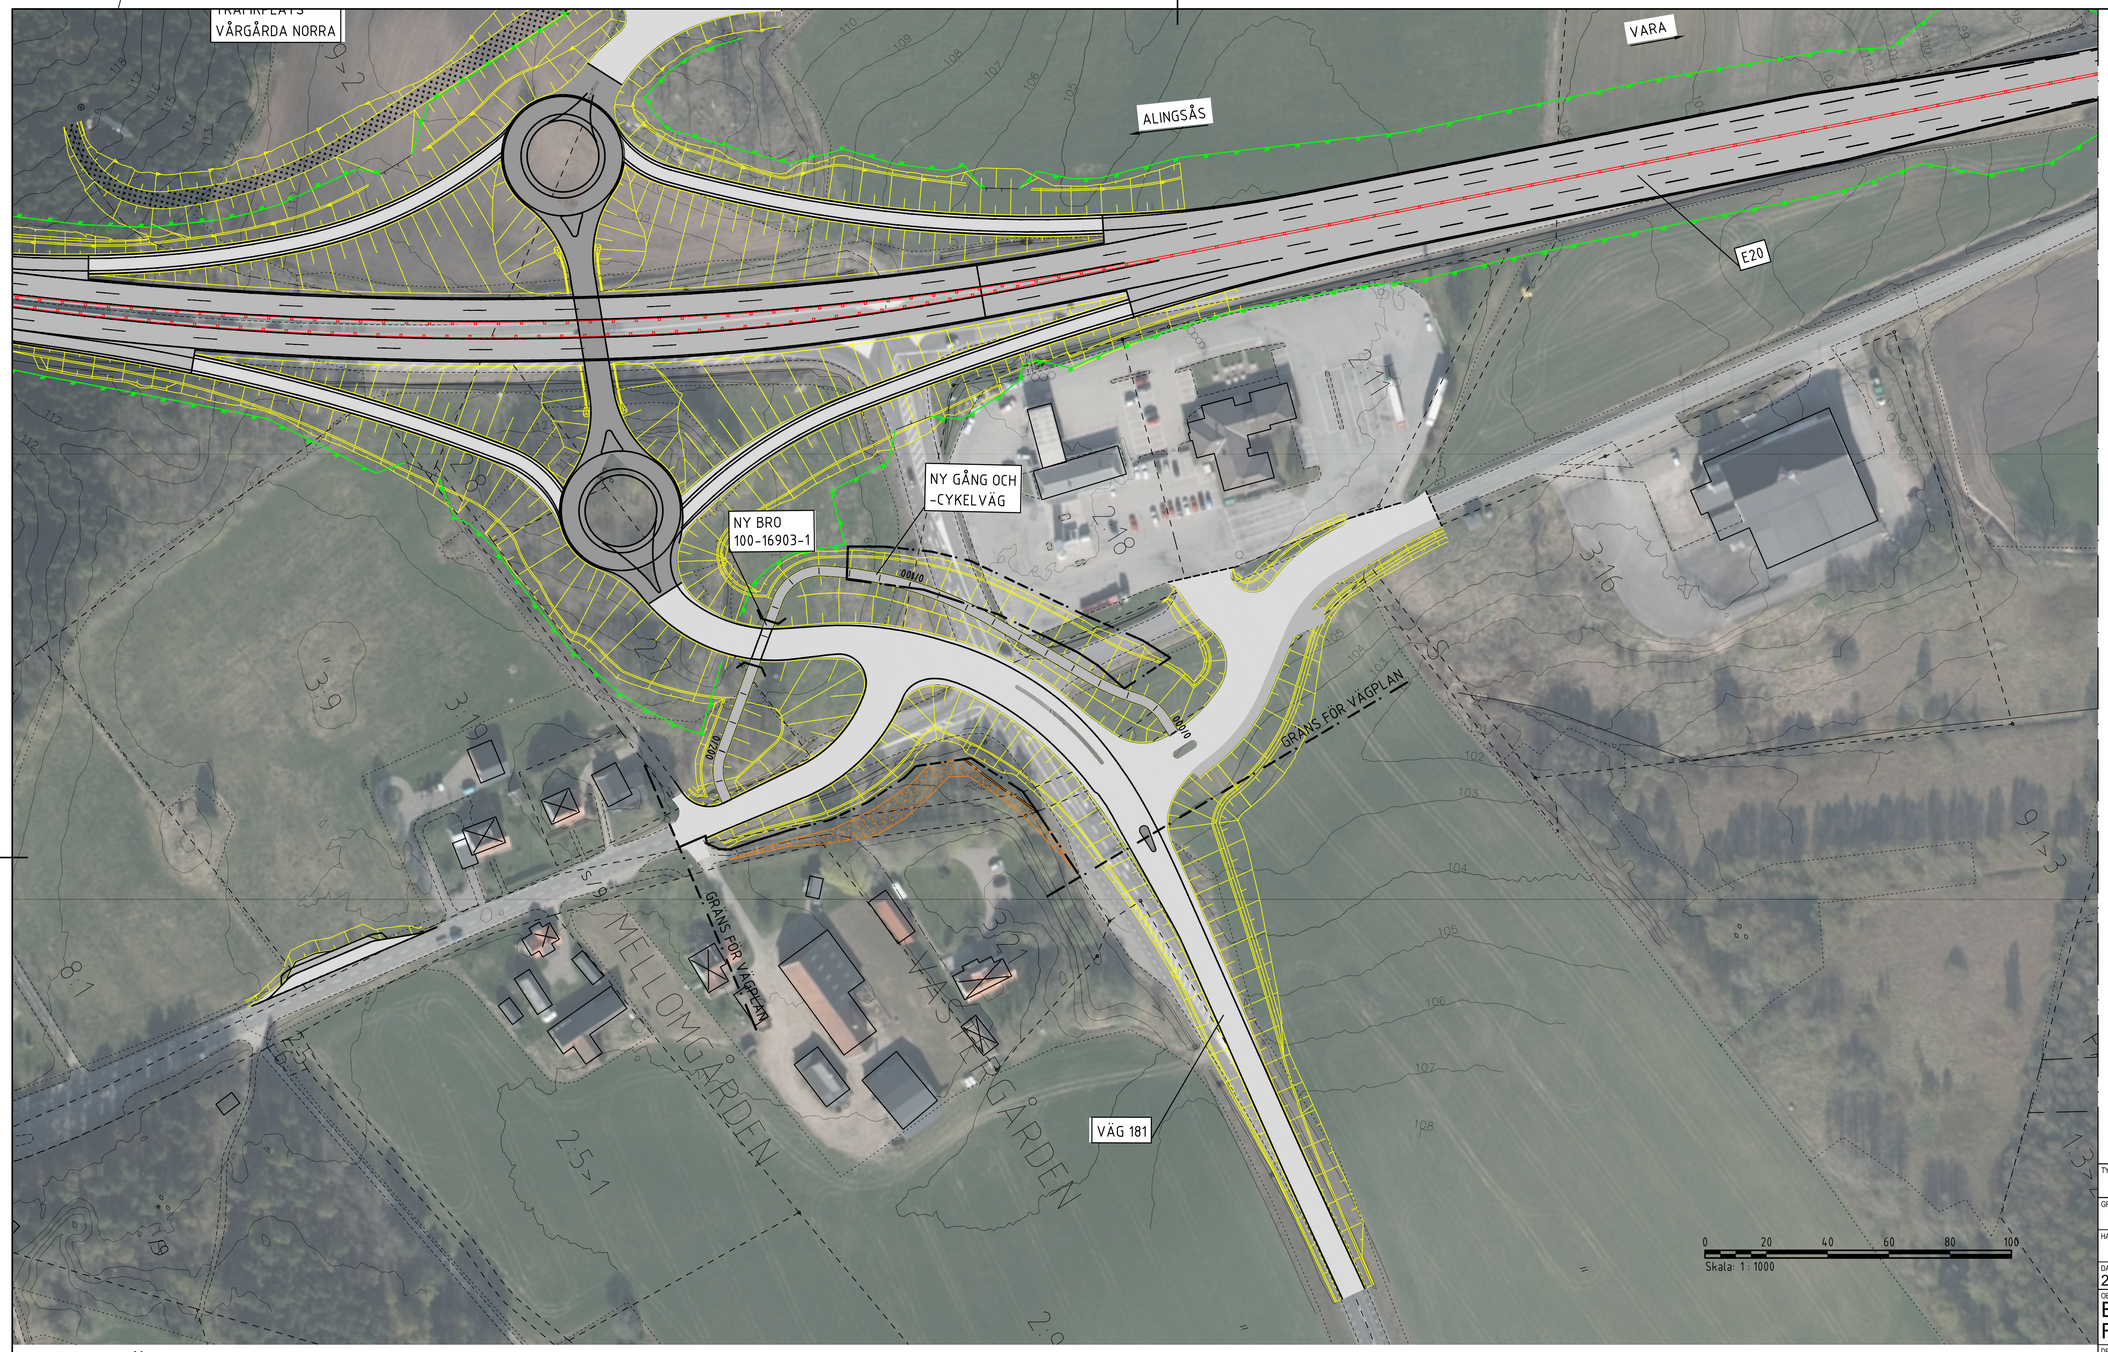

KOORDINATSYSTEM

PLAN: SWEREF 99 13 30
HÖJD: RH 2000

TECKENFÖRKLARING

- VÄGBANA FÖR ALLMÄN VÄG
- VÄGBANA FÖR ENSKILD VÄG
- BELÄGGNINGSKANT
- SLÄNT
- TRAKTGRÄNS/KVARTERSGRÄNS
- FASTIGHETSGRÄNS
- 4: 302 FASTIGHETSBETECKNING
- ÅSTEBO TRAKTNAMN
- BYGGNAD (BOSTAD, ÖVRIG BYGGNAD)
- AVGÅENDE VÄGOMRÅDE FRÅN TIDIGARE FASTSTÄLLD PLAN
- BRO ÖVER GÅNG- OCH CYKELVÄG
- GRÄNS VÄGHÅLLNINGSANSVAR
- FASTSTÄLLT VÄGOMRÅDE UTANFÖR VÄGPLAN
- MITTVÄGRÄCKE
- Y/YYY LÄNGDMÄTNING
- FAUNASTÄNGSEL

TYP AV PLAN: VÄGPLAN

GRANSKNINGSSTATUS / SYFTE:

HANDLINGSTYP: SAMRÅDSHANDLING

DATUM: 2020-05-20

LEVERANS / ÄNDRINGS-PM:

OBJEKT: E20 FÖRBI VÅRGÅRDA

DELOMRÅDE / BANDEL: E20 FÖRBI VÅRGÅRDA

ANLÄGGNINGDEL: GEMENSAMT

OBJEKTNUMMER / KM: 150305

KONSTRUKTIONSNUMMER:

BESTÄLLARE: TRAFIKVERKET

LEVERANTÖR: ÅF INFRASTRUCTURE

SKAPAD AV: SIMON NORBERG

UPPDRAGSNUMMER: 719667

GODKÄND AV: CAROLINE VON FREYMANN

AVDELNING:

RITNINGSTYP: ILLUSTRATIONSPLAN

TEKNIKOMRÅDE / INNEHÅLL: T VÄGUTFORMNING OCH TRAFIK

BESKRIVNING: V181 GÅNG- OCH CYKELPORT, FAGRABO

SKALA: 1:1000

FORMAT: A1

FÖRVALTNINGSNUMMER:

RITNINGSNUMMER: 1 00 T 05 10

BLAD:

NÄSTA BLAD:

BET:

NORBERG SIMON

PLO: 2020-05-20 12:31 X:\GOTEBORG\719667 - E20 FÖRBI VÅRGÅRDA -53280-\VP\12_RITNINGAR\1\T\RITDEF\100T0510.DWG

Lager: