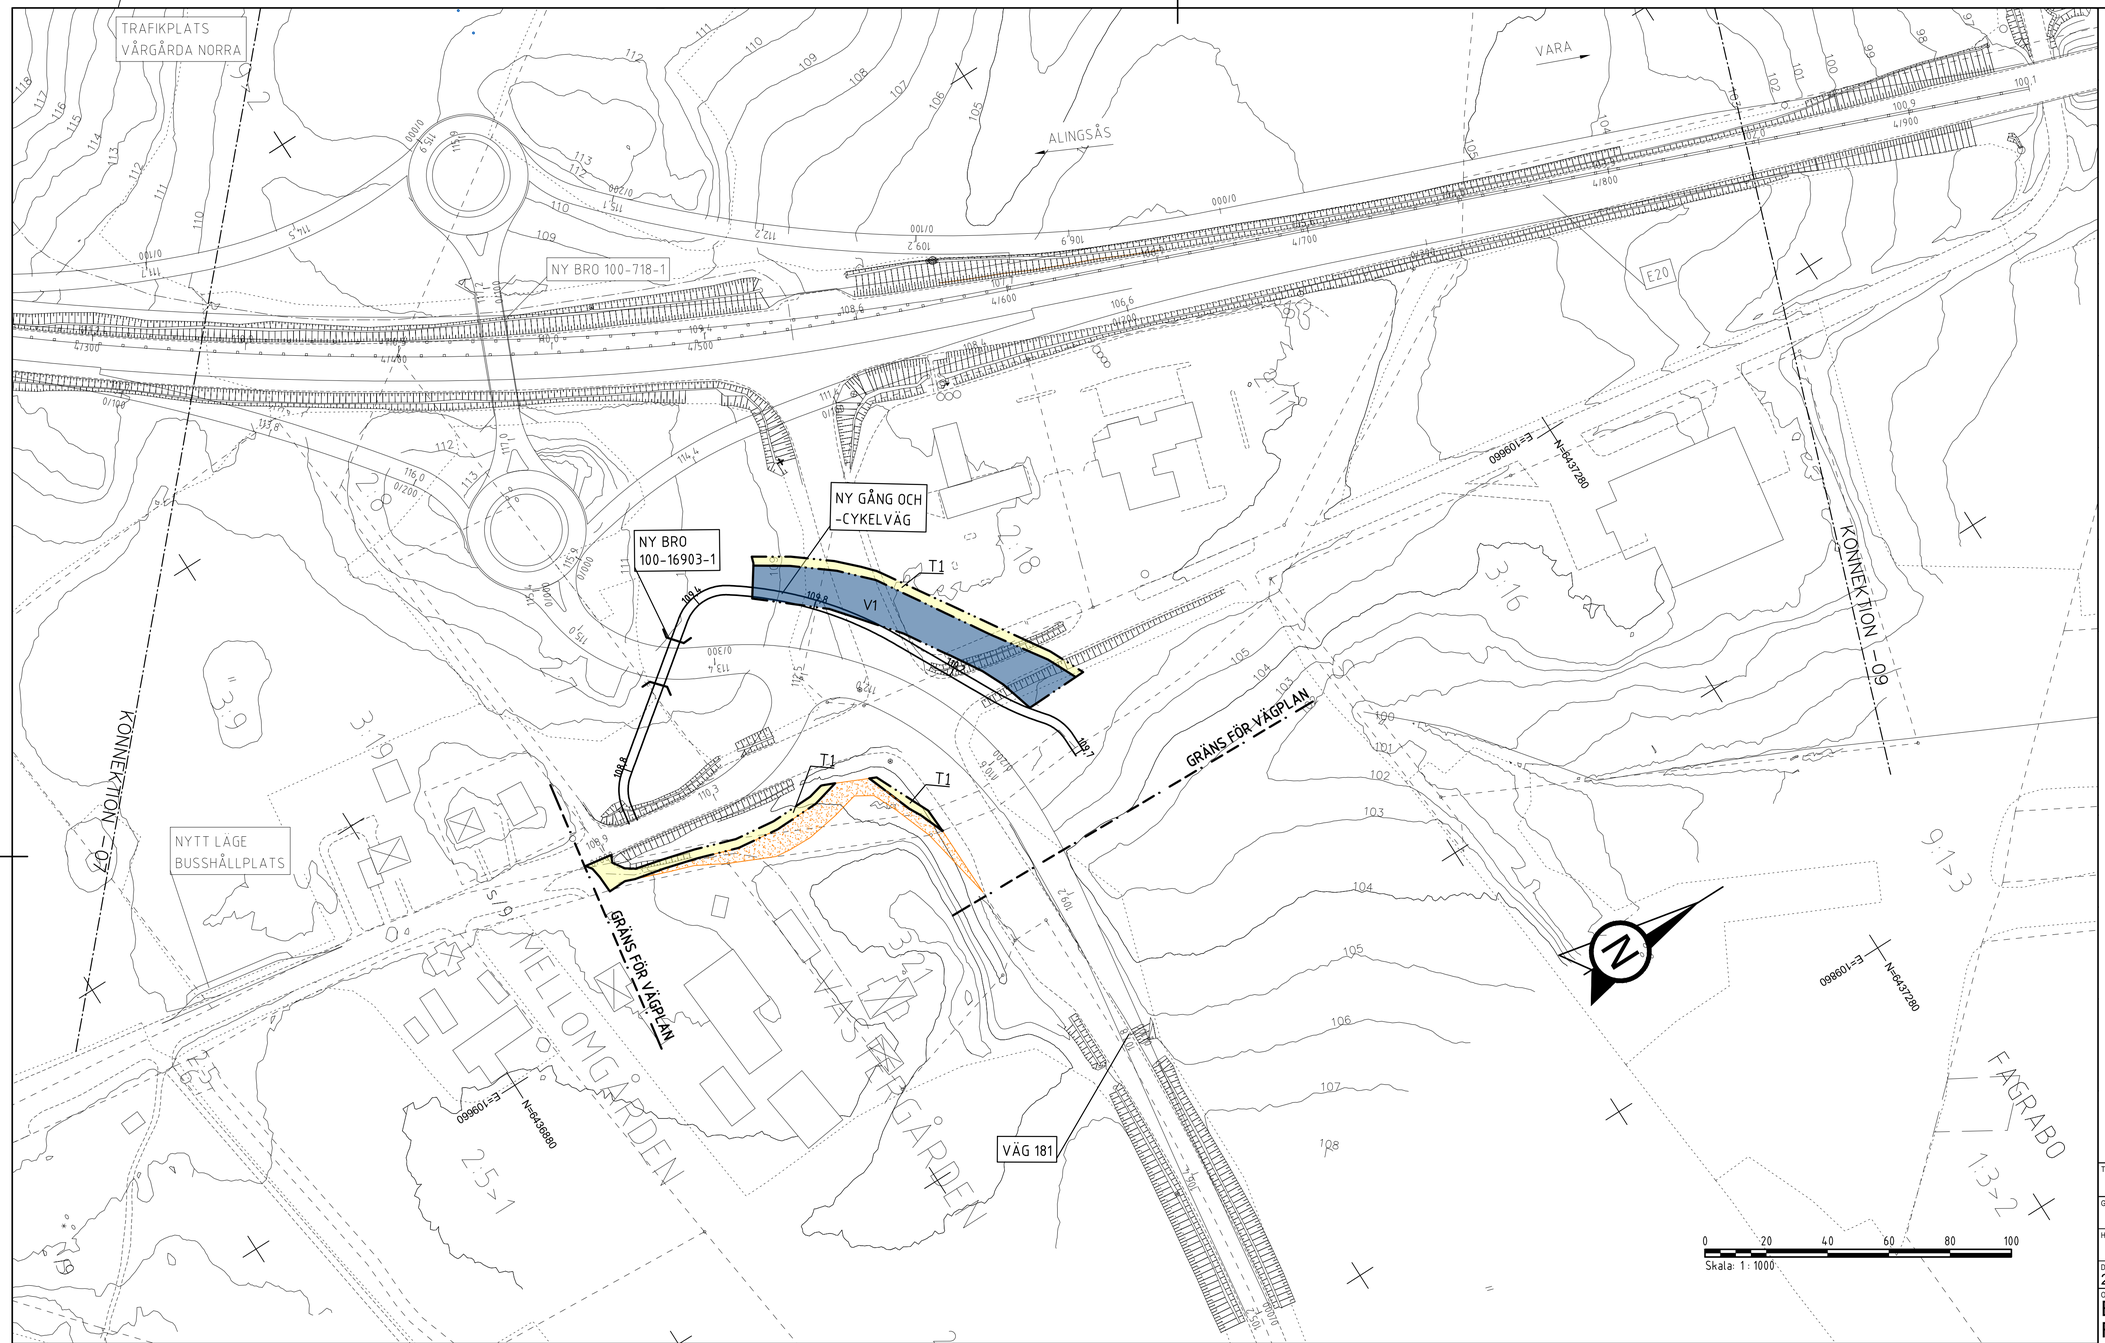

KOORDINATSYSTEM

PLAN: SWEREF 99 13 30
HÖJD: RH 2000

TECKENFÖRKLARING

MARKANSPRÅK

- GRÄNS FÖR VÄGOMRÅDE/GRÄNS VÄGPLAN
- GRÄNS MELLAN OLIKA TYPER AV MARKANSPRÅK
- V1 — NYTT VÄGOMRÅDE MED VÄGRÄTT
- T1 — TILLFÄLLIG NYTTJANDERÄTT FÖR ARBETSVÄGAR, MARKARBETEN OCH MASSUPPLAG AVSER 24 MÅNADER FRÅN BYGGSTART.
- AVGÅENDE VÄGOMRÅDE FRÅN TIDIGARE FASTSTÄLLD PLAN,

VERKSAMHETER SOM UNDANTAS FRÅN FÖRBUD ENLIGT MILJÖBALKEN

SKYLDIGHETEN ATT GÖRA ANMÄLAN FÖR SAMRÅD ENLIGT 12:6 MB GÄLLER INTE FÖR DE VERKSAMHETER OCH ÅTGÄRDER SOM BEHOVS FÖR ATT BYGGA VÄGEN OCH SOM FASTSTÄLLS OCH INGÅR I VÄGOMRÅDE FÖR ALLMÄN VÄG ELLER OMRÅDE FÖR TILLFÄLLIG NYTTJANDERÄTT.

ÖVRIGA BETECKNINGAR

- NY VÄGKANT
- FATSSTÄLLT VÄGOMRÅDE UTANFÖR VÄGPLAN
- TRAKTGRÄNS/KVARTERSGRÄNS
- FASTIGHETSGRÄNS
- ÅSTEBO — TRAKTNAMN
- 5:302 — FASTIGHETSBETECKNING
- BYGGNADER (BOSTAD, ÖVRIG BYGGNAD)
- BRO ÖVER GÅNG- OCH CYKELVÄG
- +YY.Y / Y/YYY — LÄNGDMÄTNING/NIVÅ PÅ VÄG ±0.1 m
- MITTVÄGRÄCKE

TYP AV PLAN	VÄGPLAN
GRANSKNINGSSTATUS / SYFTE	
HANDLINGSTYP	SAMRÅDSHANDLING
DATUM	2020-05-20
LEVERANS / ÄNDRINGS-PM	
OBJEKT	E20 FÖRBI VÅRGÅRDA
DELOMRÅDE / BANDEL	E20 FÖRBI VÄRGÅRDA
ANLÄGGNINGSDEL	GEMENSAMT
OBJEKTNUMMER / KM	150305
KONSTRUKTIONSNUMMER	
BESTÄLLARE	TRAFIKVERKET
LEVERANTÖR	ÅF INFRASTRUCTURE
SKAPAD AV	SIMON NORBERG
UPPDRAGSNUMMER	719667
GODKÄND AV	CAROLINE VON FREYMANN
AVDELNING	
RITNINGSTYP	PLANKARTA
TEKNIKOMRÅDE / INNEHÅLL	T VÄGUTFORMNING OCH TRAFIK
BESKRIVNING	V181 GÅNG- OCH CYKELPORT, FAGERBO
SKALA	1:1000
FORMAT	A1
FÖRVALTNINGSNUMMER	
RITNINGSNUMMER	1 00 T 02 10
BLAD	
NÄSTA BLAD	
BET	

NORBERG SIMON

PLO: 2020-05-20 10:10 X:\GOTEBORG\719667 - E20 FÖRBI VÅRGÅRDA - 53280-\VP\12_RITNINGAR\T\TRITDEF\100T0210.DWG

XREF:MODELL\X1009712 2018-10-29 09:29
MODELL\X1009703 2018-10-29 09:29
MODELL\X1000203 2019-01-16 09:35
MODELL\X1000204 2019-01-16 09:35
MODELL\T1009507 2019-10-29 11:17
MODELL\T1009677 2019-10-29 11:17
MODELL\T1000208 2019-12-20 09:49
MODELL\T1000209 2019-01-03 15:46
MODELL\T1000205 2019-01-03 15:46
MODELL\T1000206 2019-01-08 14:44

Lager: