BANK, DUBBELSPÅR, RAKSPÅR
KM: 497+744-497+863 & 498+095-498+790

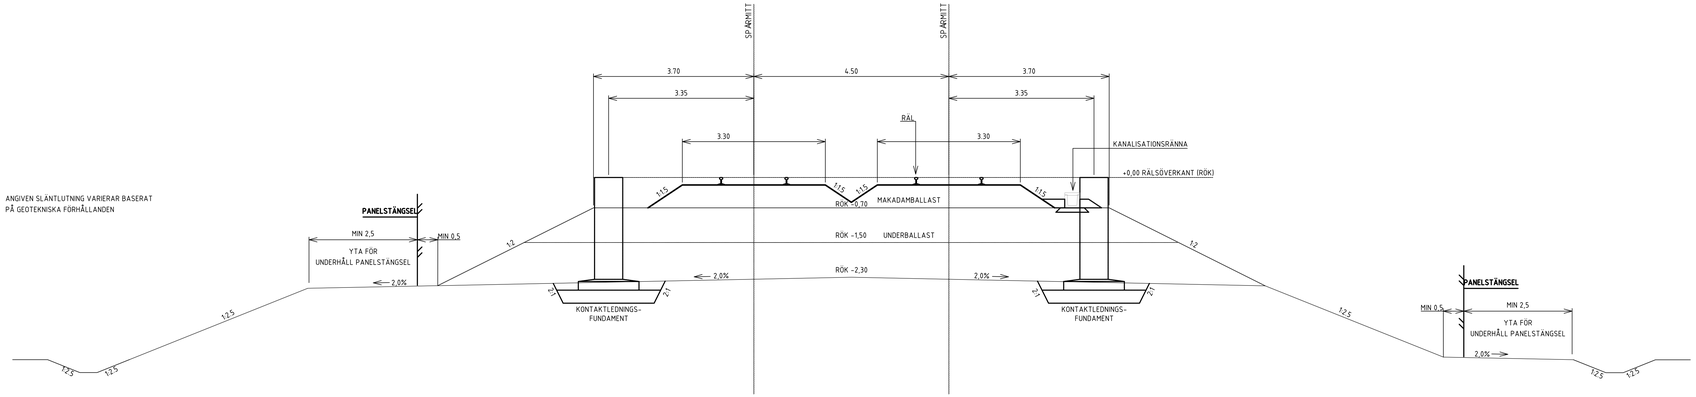

SKÄRNING, DUBBELSPÅR, RAKSPÅR
KM: 497+744-497+863 & 498+095-498+790

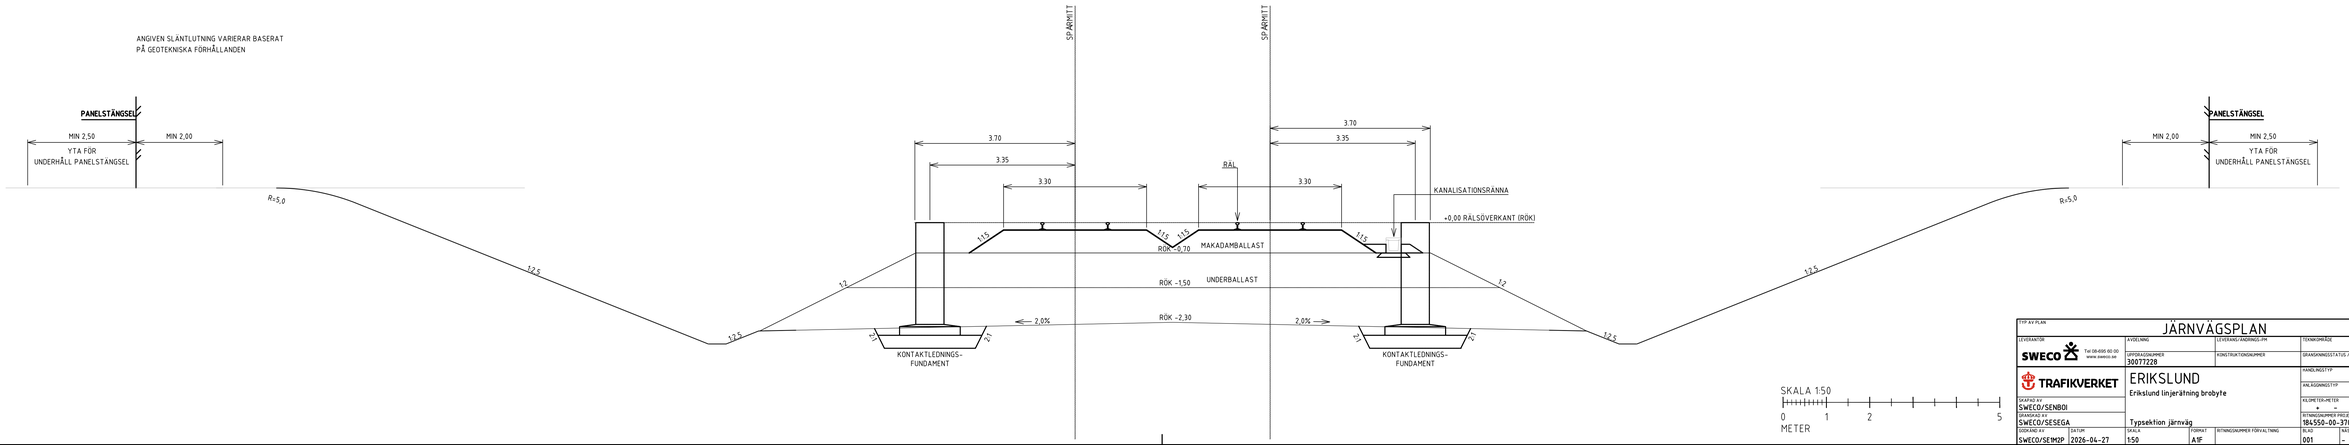

SKALA 1:50
0 1 2 5
METER

TYP AV PLAN: JÄRNVÄGSPLAN			
LEVERANTÖR: SWECO, Tel 08-695 60 00, www.sweco.se	AVDELNING	LEVERANS/ÄNDRINGS-PM	TEKNIKOMRÅDE
	LIFTDIVISIONSNUMMER: 30073228	KONSTRUKTIONSNUMMER	GRANSKNINGSSTATUS / SYFTE
TRAFIKVERKET	ERIKSLUND Erikslund linjerätning brobyte		ANKL.NIVÅ TYP
			ANLÄGGNINGSTYP
SKAPAD AV: SWECO/SENBOI			KILOMETER-METER: - - - BANDEL: 224
GRANSKAD AV: SWECO/SESEGA	Typsektion järnväg		RITNINGSNUMMER PROJEKT: 184550-00-370-00-497_498
GODKÄND AV: SWECO/SEIM2P	DATUM: 2026-04-27	SKALA: 1:50 / FORMAT: A1F / RITNINGSNUMMER FÖRVALTNING	BLAD: 001 / NÄSTA BLAD: - / TRIDH: -

ids_fmname plottime ids_username

Detta ritning är Trafikverkets egendom, att utnyttjas och kopieras endast med tillstånd av Ägare TRAFIKVERKET