ALLMÄNNA ANVISNINGAR:

KOORDINATSYSTEM: SWEREF 99 14 15
HÖJDSYSTEM: RH 2000

BRON FÖRESLÅS UTFÖRAS SOM EN PLATTBRO MED TVÄRSPÄND FARBANA I TRÄ MED LANDFÄSTEN I ARMERAD BETONG.
BRON SKA UTFORMAS OCH DIMENSIONERAS ENLIGT KRAV BROBYGGANDE TDOK 2016:0204 VERSION 1.0 SAMT TEKNISKT PM BRO UPPRÄTTAT AV SWECO DATERAD 2017-04-28

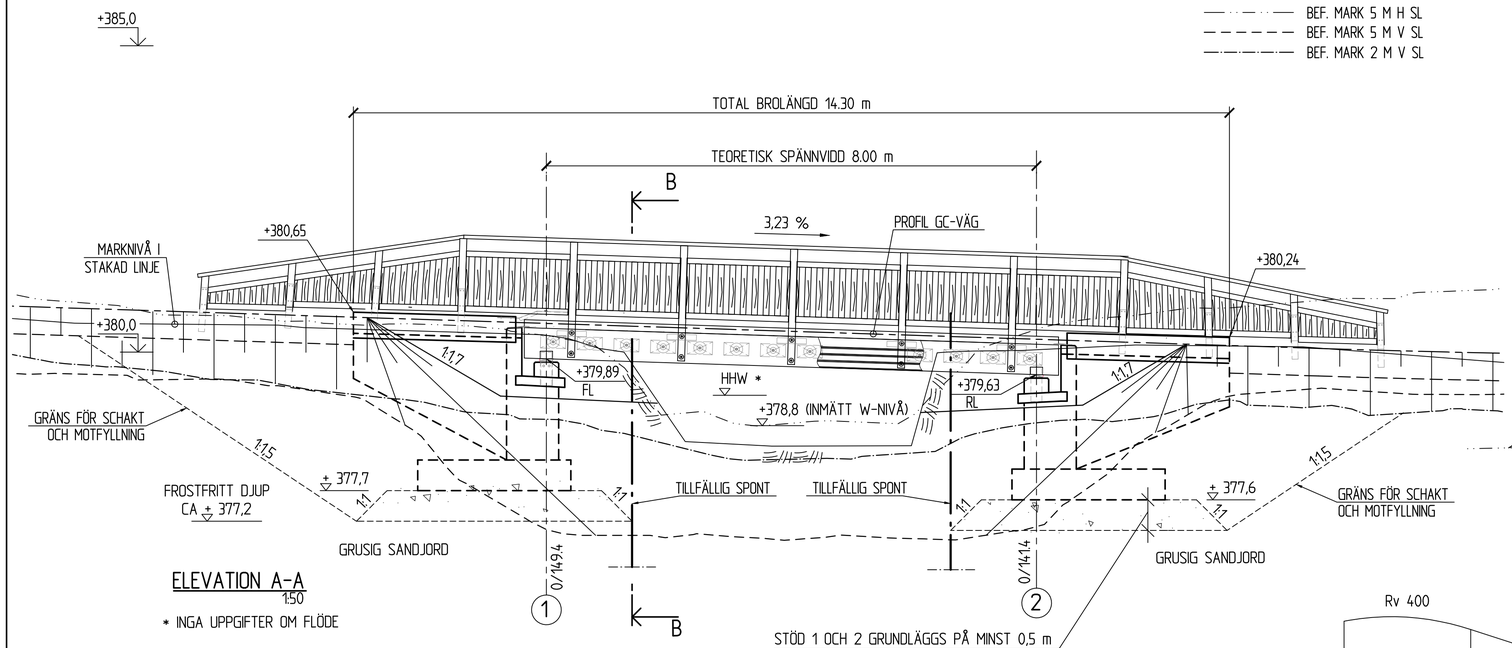

ELEVATION A-A
1:50

* INGA UPPGIFTER OM FLÖDE

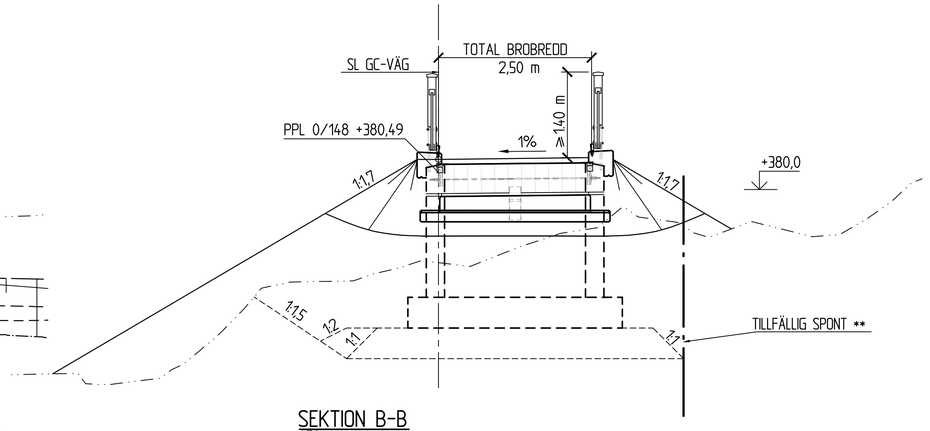

SEKTION B-B
1:50

**ANORDNAS ÄVEN VID MOTSTÅENDE LANDFÄSTE MOT VÄG E14

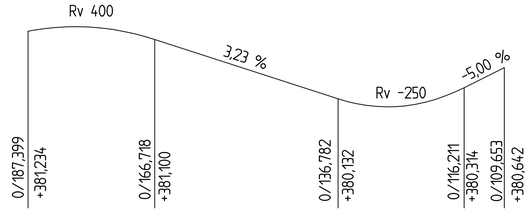

PROFILDATA GC-VÄG

SEKTION	X	Y	ANM.
0/88.364	7031805.477	93804.481	R150
0/131.889	7031818.626	93763.150	RL
0/165.334	7031833.267	93733.080	R100
0/172.350	7031836.115	93726.669	RL
0/233.642	7031859.017	93669.817	

PLANDATA GC-VÄG

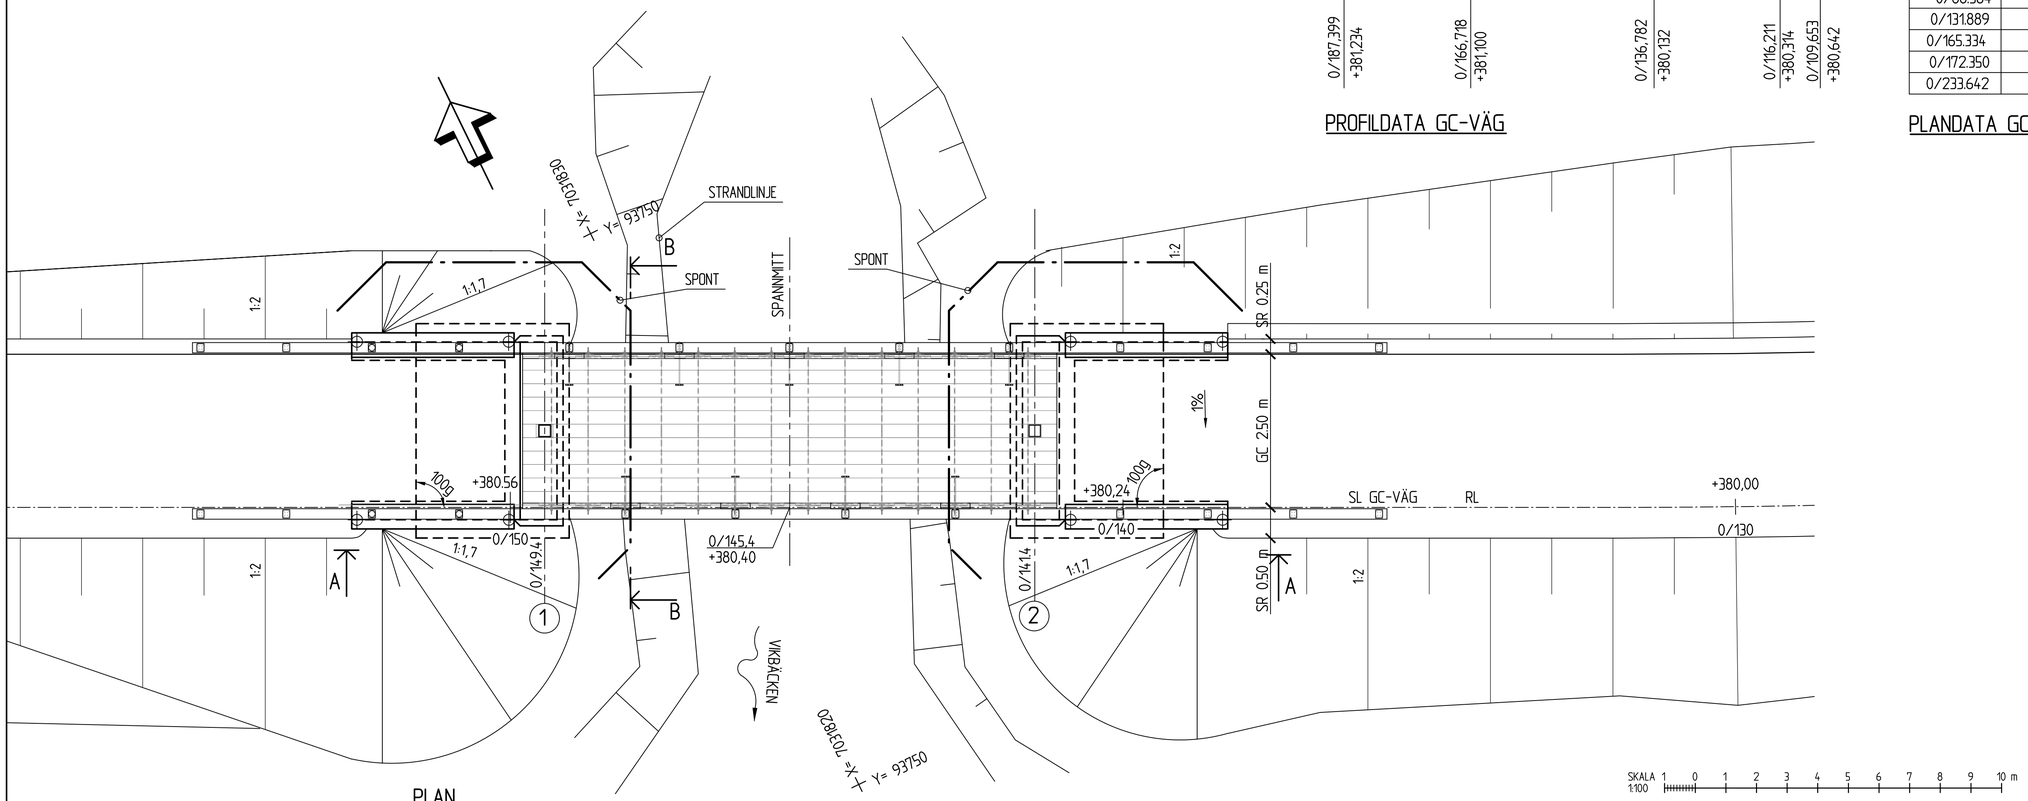

PLAN
1:50

SKALA 1:100 1 0 1 2 3 4 5 6 7 8 9 10 m

TYP AV PLAN	VÄGPLAN
GRANSKNINGSSTATUS / SYFTE	FÖR GRANSKNING
HANDLINGSTYP	FÖRSLAGSHANDLING
DATUM	2017-02-10
LEVERANS / ÄNDRINGS-PM	
OBJEKT	VÄG E14
DELOMRÅDE / BANDEL	VIK-FRÖNÄSET
ANLÄGGNINGDEL	TRÄBRO FÖR GC-TRAFIK
OBJEKTNUMMER / KM	101587
KONSTRUKTIONSNUMMER	
BESTÄLLARE	TRAFIKVERKET
LEVERANTÖR	SWECO
SKAPAD AV	A HERMANSSON
UPPDRAGSNUMMER	2444607
GODKÄND AV	H ROBERTSON
AVDELNING	CIVIL
RITNINGSTYP	FÖRSLAGSSKISS
TEKNIKOMRÅDE / INNEHÅLL	BRO
BESKRIVNING	BRO ÖVER VIKBÄCKEN PÅ GC-VÄG VID VIK
SKALA	1:50
FORMAT	A1
FÖRVALTNINGSNUMMER	
RITNINGSNUMMER	2 41 K 20 01
BLAD	
NÄSTA BLAD	
BET	

FIL: \\SEGOSFS001\PROJEKT\2421\2444607_SFP\000\4_GEOMDYNAMIKER\VIP\BSBT_VK\CAD\2K\K-RITER\2K20101.DWG, PLOTTAD: 2017-04-27, 15:26 AV ANVÄNDARE: SEHERA