




GC-VÄG MED STÖDMUR OCH BREDDNING VÄG E14

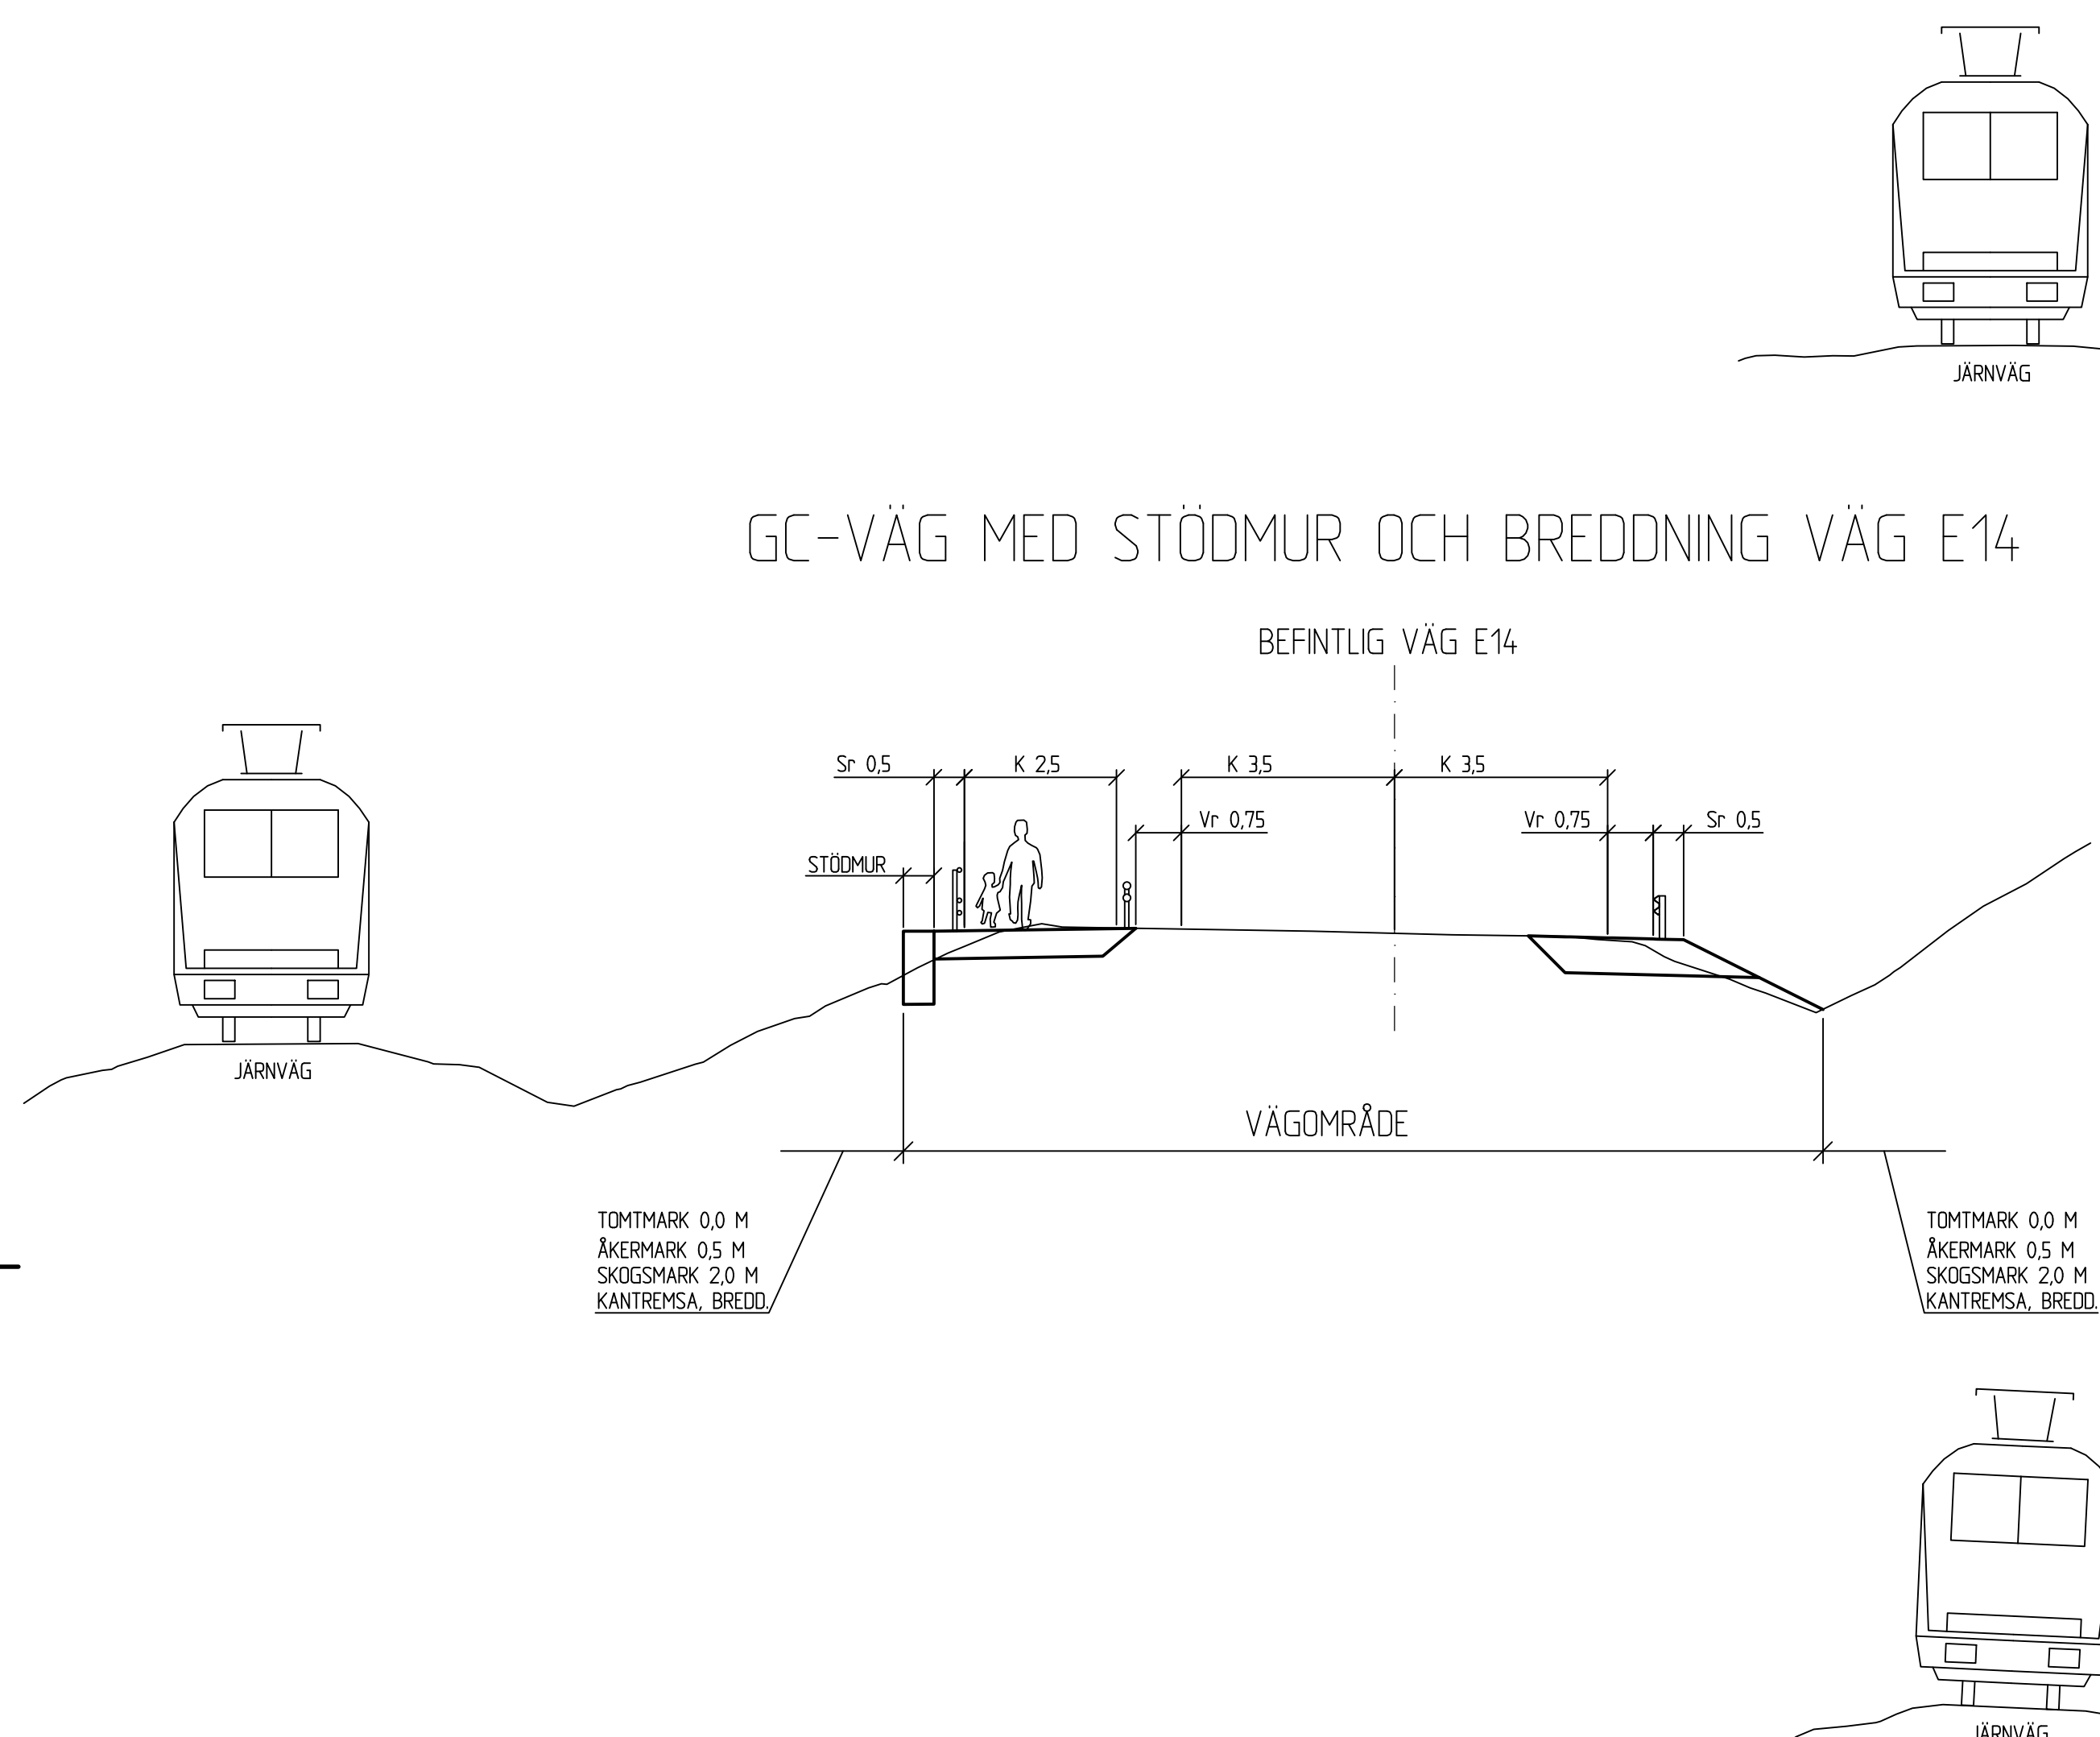



FRILIGGANDE GC-VÄG

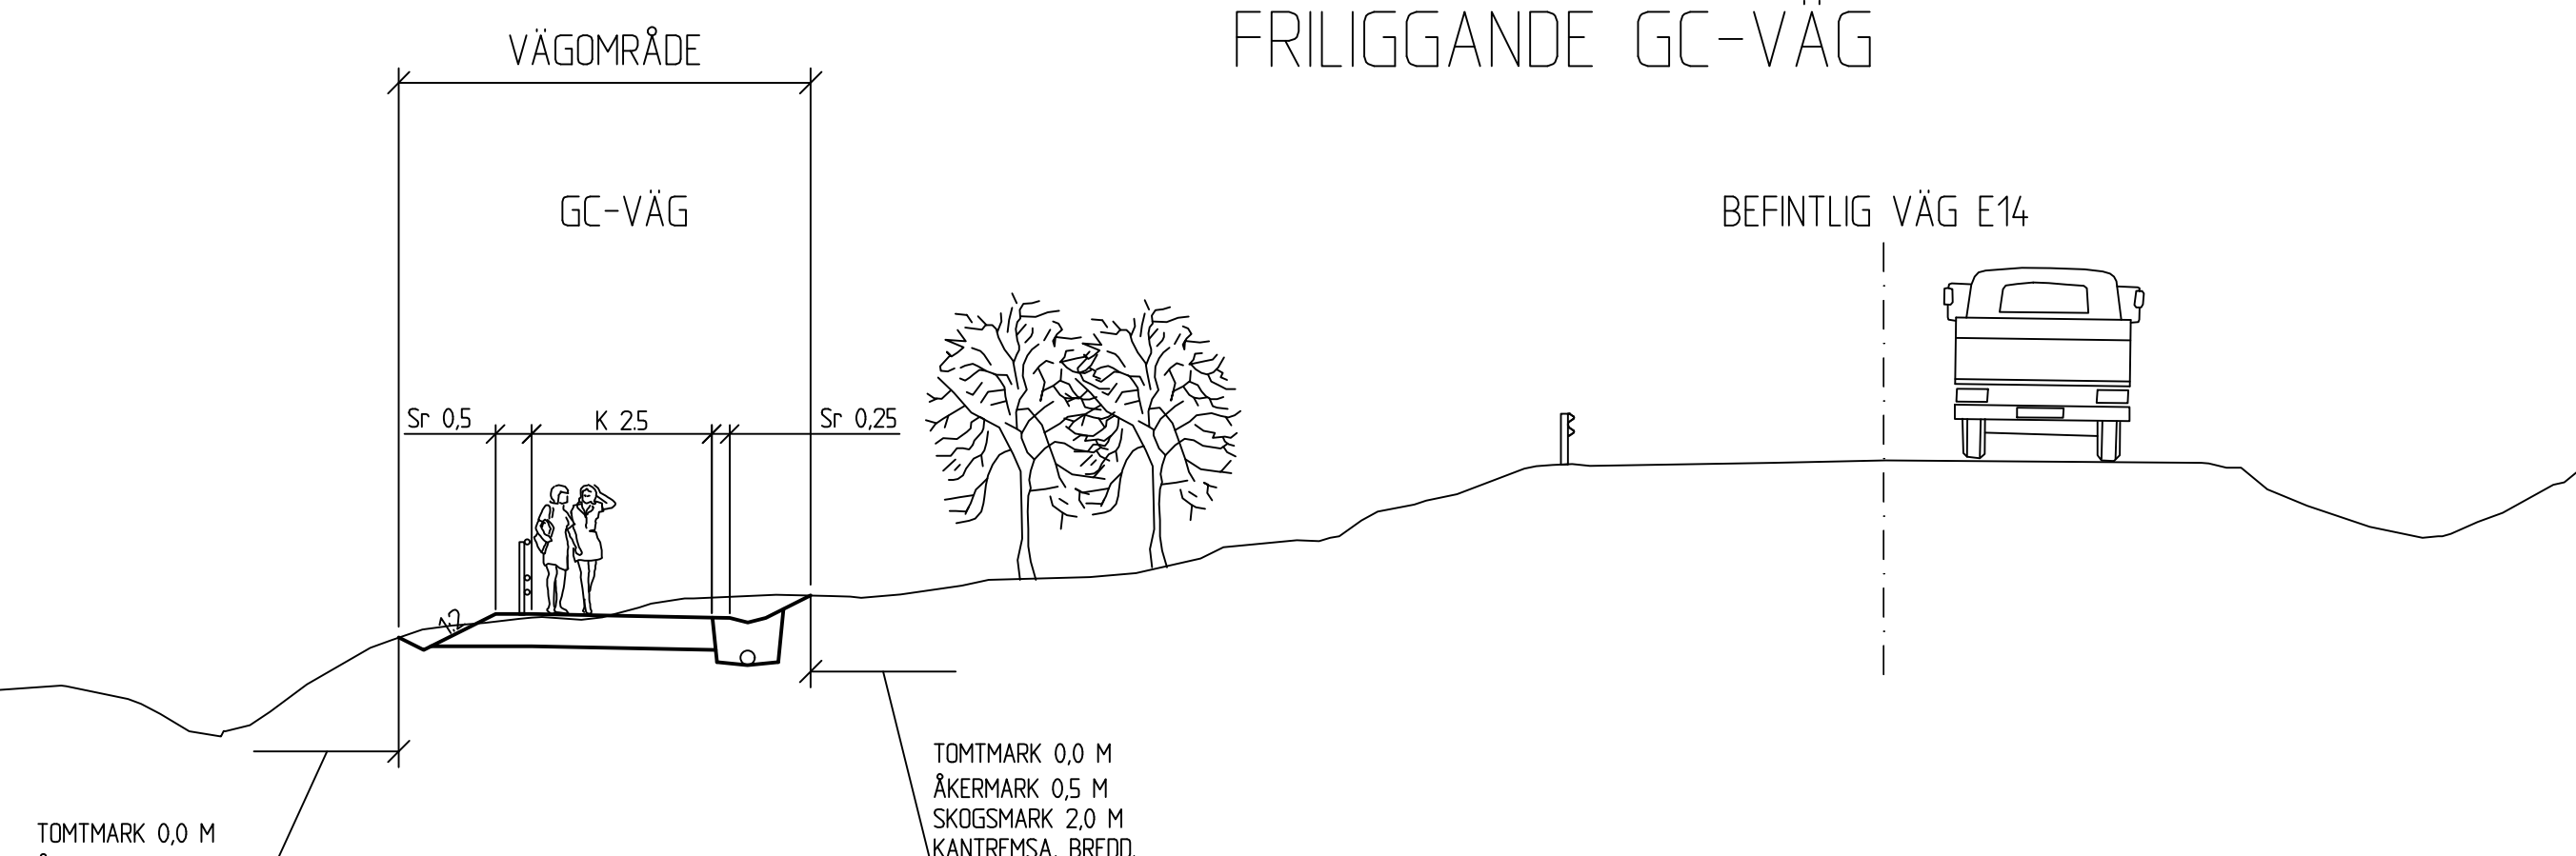

GC-VÄG MED BREDDNING VÄG E14

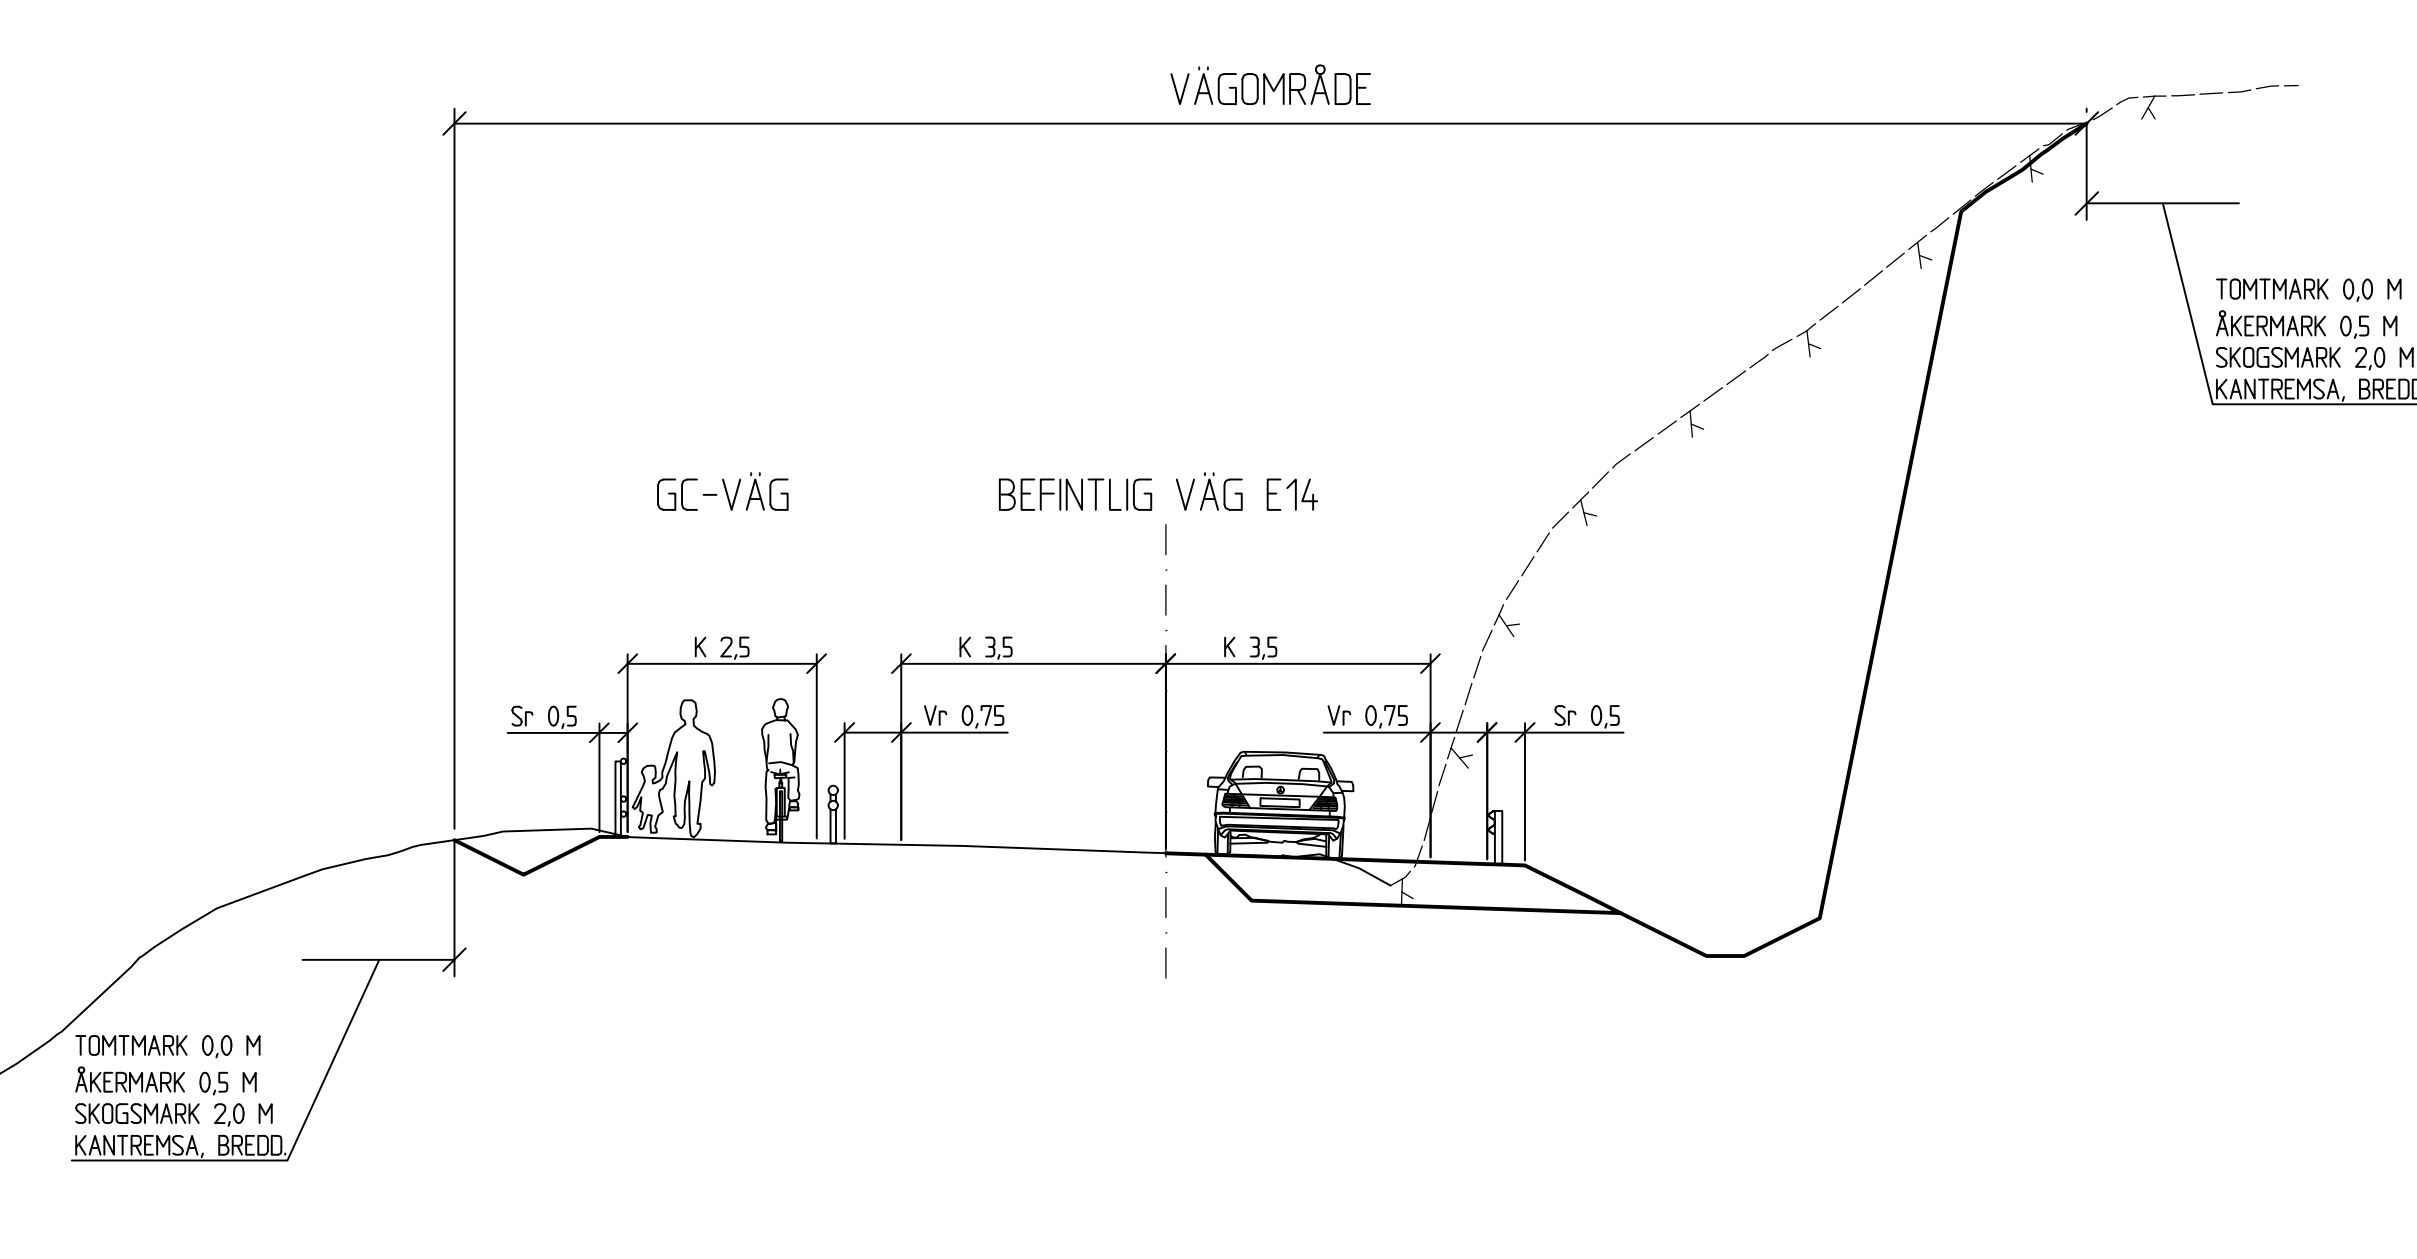

GC-VÄG OCH BUSSHÅLLPLATSER

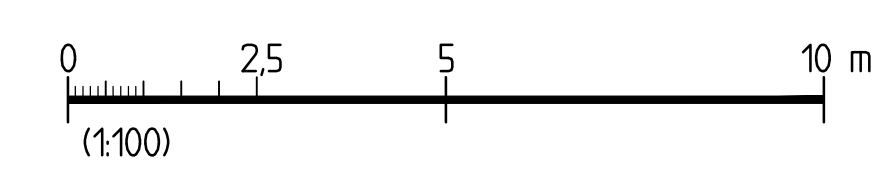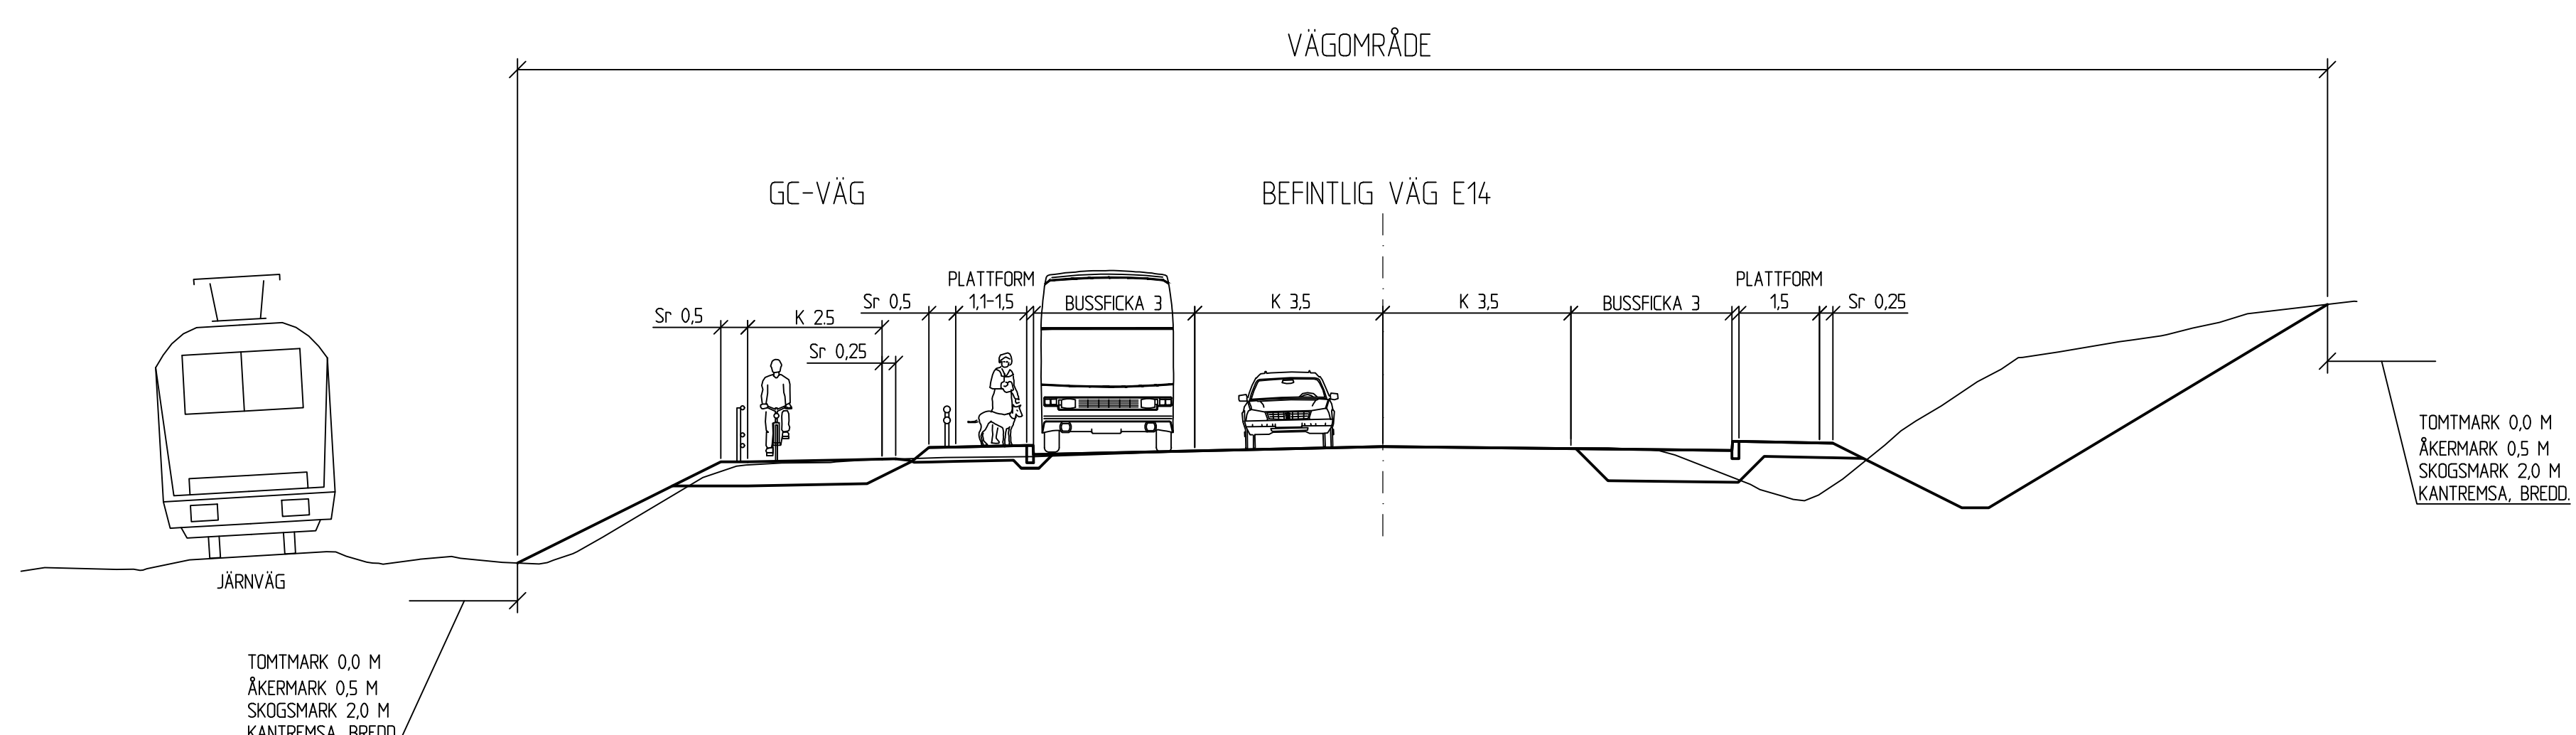

TYP AV PLAN		<b>VÄGPLAN</b>	
GRANSKNINGSSTATUS / SYFTE			
HANDLINGSTYP		<b>FÖR GRANSKNING</b>	
<b>GRANSKNINGSHANDLING</b>			
DATUM		LEVERANS / ÄNDRINGS-PM	
2017-02-10			
OBJEKT			
<b>GC-VÄG E14 VIK-FRÖNÄSET</b>			
DELOMRÅDE / BANDEL			
VIK-FRÖNÄSET			
ANLÄGGNINGDEL			
GC-VÄG LÅNGS VÄG E14 / VÄG E14			
OBJEKTNUMMER / KM		KONSTRUKTIONNUMMER	
101587			
BESTÄLLARE		LEVERANTÖR	
SKAPAD AV		LUPPRAGSNUMMER	
STELLAN DAHL		2444607	
GODKÄND AV		AVDELNING	
PETER HJORTSBERG		CIVIL	
RITNINGSTYP			
SEKTION			
TEKNIKOMRÅDE / INNEHÅLL			
VÄGUTFORMNING OCH TRAFIK			
BESKRIVNING			
KM 0/000 - 1/555			
TYPSEKTION			
SKALA	FORMAT	FÖRVALTNINGSNUMMER	
1:100	A1		
RITINGSNUMMER	BLAD	NÄSTA BLAD	BET
201T0401			

FILE: P:\2017\244607\_SVP\000\LEVERANS\KVP\01\01\_VIK-FRÖNÄSET\_VÄG E14\_VIK-FRÖNÄSET\_RITNING.DWG RITNING: 2017-02-10 10:41 AV: ANVÄNDARE: SEDJUS