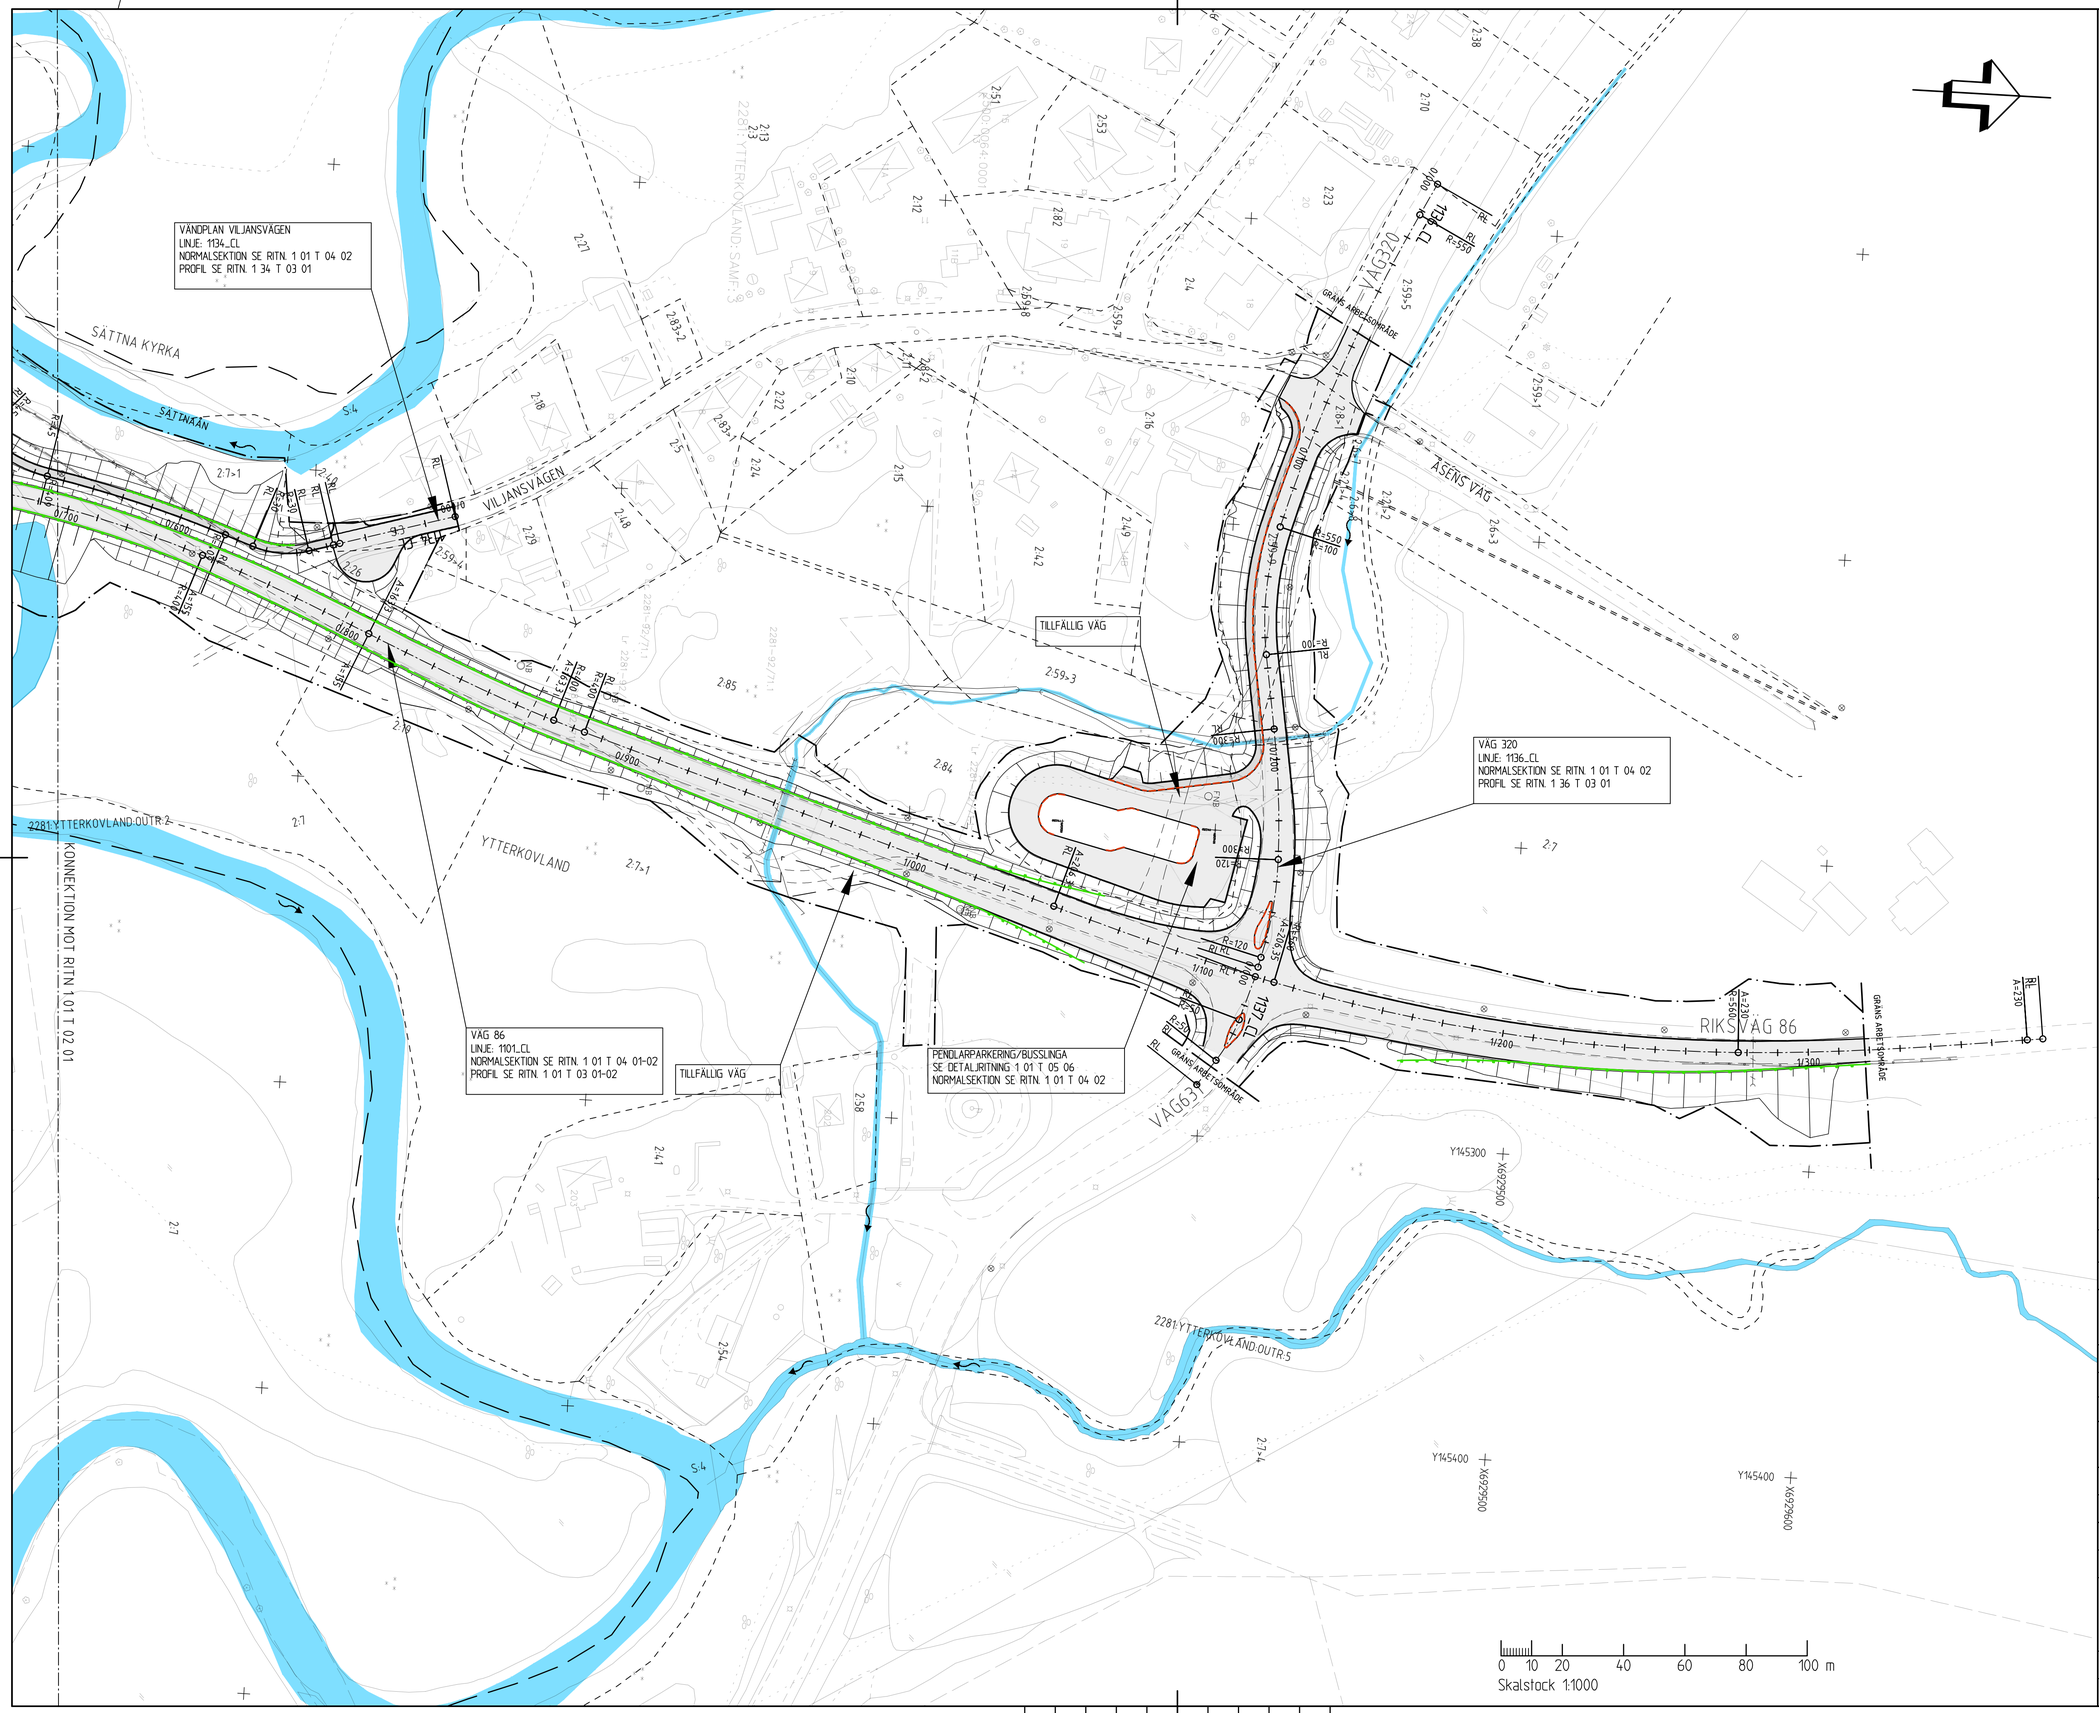

TECKENFÖRKLARING

BEFINTLIGT

- ARBETSOMRÅDE
- VÄGOMRÅDE
- AVGRÄNSNING ANNAN TYP
- AV MARKANSPRÅK
- TRAKTGRÄNS
- FASTIGHETSGRÄNS
- VÄGKANT
- GÅNGSTIG
- VÄGRÄCKE
- VATTENDRAG
- GRÄNS LEDNINGSRÄTT
- TRUMMA
- BELYSNINGSSTOLPE
- NB FNB NEDSTIGNINGSBRUNN
- DIKE, BÄCK, MINDRE VATTENDRAG
- BOSTADSHUS/UTHUS

PROJEKTERAT

- 0/000 X/XXX STAKAD LINJE
- ASFALT VÄGBANA
- ASFALT GÅNG- OCH CYKELVÄG
- VÄGBANA FÖR NY GRUSVÄG
- BELÄGGNINGSKANT ASFALT
- SLÄNTMARKERING
- KANSTEN GRANIT VISN. 12 CM
- RÄCKE* FÖR RÄCKESTYP SE VÄGUTRUSTNINGSPLANER
- GC-RÄCKE
- HÖJDKURVOR MARKMODELLERING
- TILLFÄLLIG VÄG

KOORDINATSYSTEM

PLAN: SWEREF 99 17;15
HÖJD: RH 2000

A	KF6	AEK	20210129

GRANSKNINGSSTATUS / SYFTE: GODKÄND

HANDLINGSTYP: BYGGHANDLING

DATUM: 2020-06-12

LEVERANS / ÄNDRINGS-PM:

OBJEKT: VÄG 86 BERGSÅKER-KOVLAND

DELOMRÅDE / BANDEL: DELEN KOVLAND

ANLÄGGNINGSDEL: VÄG 86

OBJEKTNUMMER / KM: 139175

KONSTRUKTIONSNUMMER:

BESTÄLLARE: TRAFIKVERKET

LEVERANTÖR: ÅF INFRASTRUCTURE

SKAPAD AV: J BOO

UPPDRAGSNUMMER: 744972

GODKÄND AV: A EKSTRÖM

AVDELNING: INFRA

RITNINGSTYP: PLANRITNING

TEKNIKOMRÅDE / INNEHÅLL: T/VÄGUTFORMNING OCH TRAFIK

BESKRIVNING: ÖVERSIKTSPLAN

KM 0/700 - 1/300

SKALA: 1:1000

FORMAT: A1

FÖRVALTNINGSNUMMER:

RITNINGSNUMMER: 1 01 T 02 02

BLAD:

NÄSTA BLAD:

BET: A

PLD: 2021-02-01 20:45 X:\SUNDSVALL\744972 - V86 KOVLAND -69102-\02_CAD\N\T\RITDEF\101T0202.DWG EKSTRÖM, ANDREAS

Lager:

VM139175FU, ankomst 2021-04-23, ver 7, jobb 224