



ELEVATION
1500

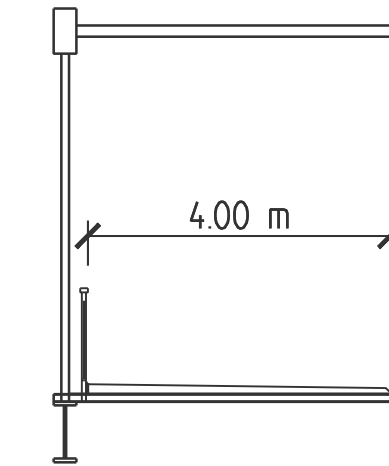

SEKTION B-B
1:100

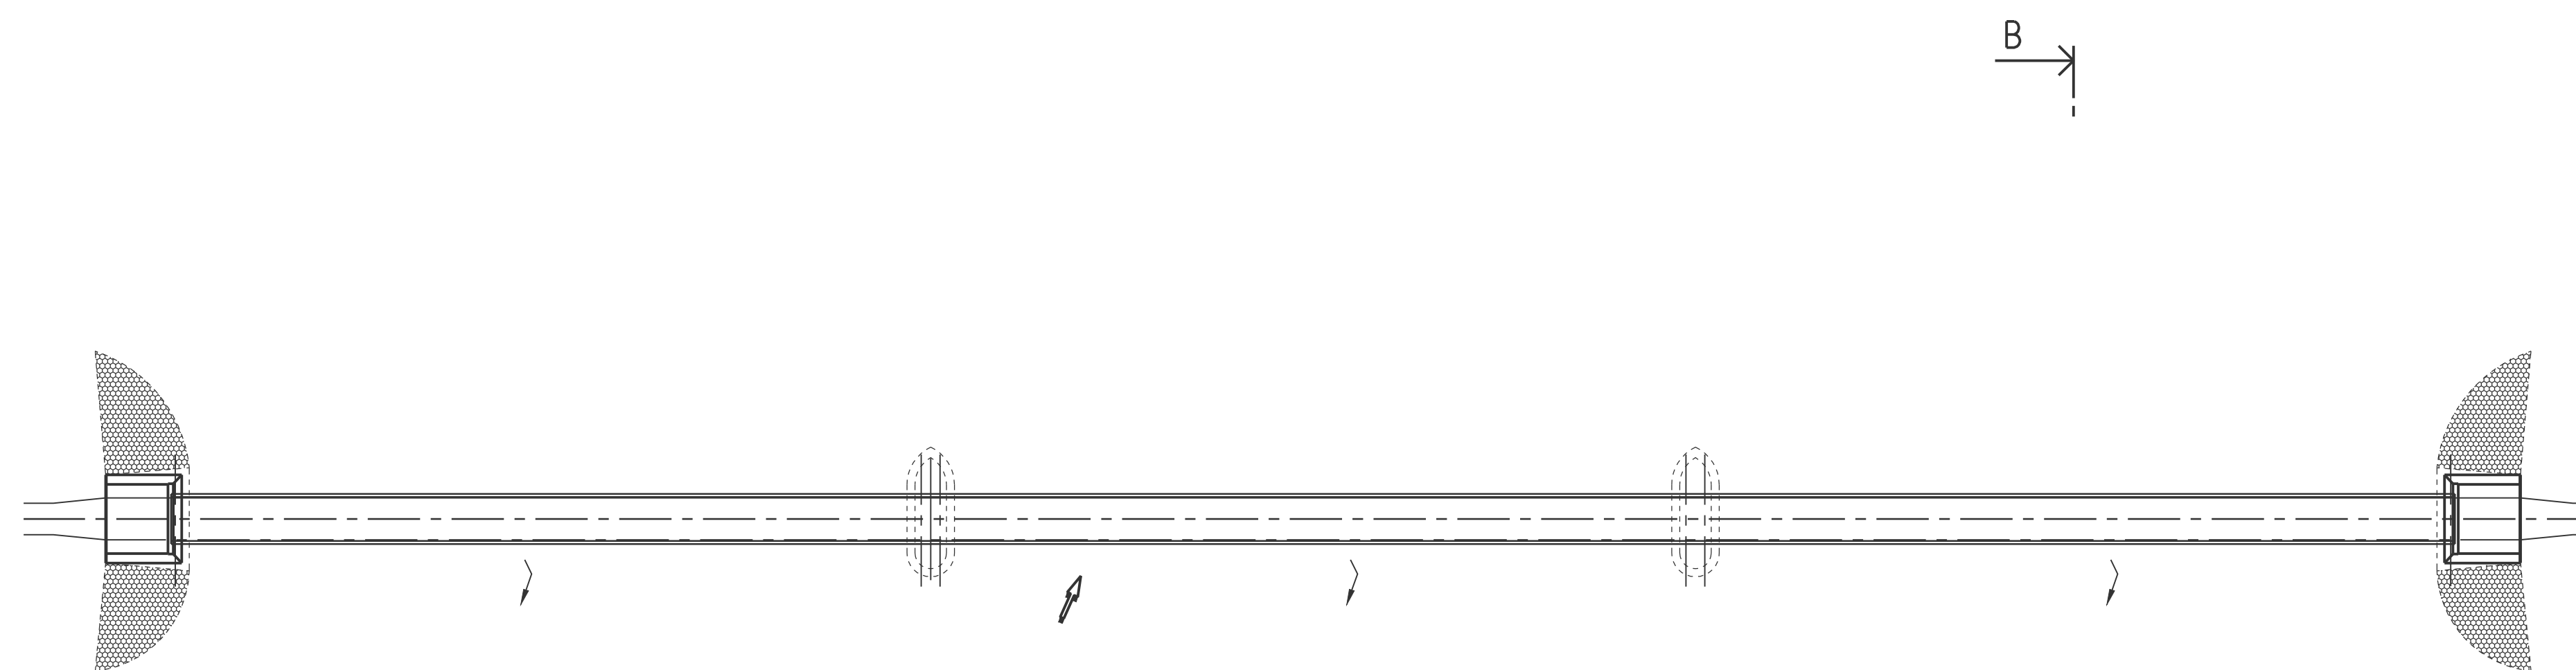

PLAN
1:100

ANVISNINGAR

FIX. FRÅN BESTÄLLAREN
PLANSYSTEM: SWEREF 99 20 15
HÖJDSYSTEM: RH 2000

BET	ÄNDRINGEN AVSER	GODKÄND	DATUM
TYP AV PLAN		VÄGPLAN	
GRANSKNINGSSTATUS / SYFTE			
HANDLINGSTYP		SAMRÅDSUNDERLAG	
DATUM	2016-05-16	LEVERANS / ÄNDRINGS-PM	
OBJEKT			
GC-VÄG OCH BRO ÖVER VINDELÄLVEN,			
DELOMRÅDE / BANDEL			
1 E12 VÄNNÄSBY			
ANLÄGGNINGIDEL			
41 BRO ÖVER VINDELÄLVEN			
OBJEKTNUMMER / KM	139634	KONSTRUKTIONNUMMER	100-XXX-1
BESTÄLLARE		LEVERANTÖR	
TRAFIKVERKET		ÅF INFRASTRUCTURE	
SKAPAD AV	PÄR-ERIC NILSSON	UPPDRAGSNUMMER	719814
GODKÄND AV	MATS P NYBERG	AVDELNING	BRO,222483
RITNINGSTYP			
FÖRSLAGSSKISS			
TEKNIKOMRÅDE / INNEHÅLL			
BRO			
BESKRIVNING			
BRO ÖVER VINDELÄLVEN NO VÄNNÄSBY			
ALT 1, BÄGBRO PÅ BEFINTLIGA STÖD			
SKALA	1:100, 1:500	FORMAT	FÖRVALTNINGSNUMMER
RITNINGNUMMER	141K2001	BLAD	NÄSTA BLAD
		BET	