

TECKENFÖRKLARING


KOORDINATSYSTEM: SYSTEM I PLAN: SWEREFRS 14 15, SYSTEM I HÖJD: RH2000, FASTIGHETSKARTANS AKTUALITET: 2022-11-07, KONNEKTIONSINJE RITNINGAR

MARKANSPRÅK
 GRÄNS FÖR VÄGOMRÅDE
 AVGRÄNSNING MELLAN OLIKA TYPER AV MARKANSPRÅK

ÖVRIGA BETECKNINGAR PÅ ILLUSTRATIONSRTNING

- 0/100: ALLMÄN VÄG, VÄGMITT MED LÄNGDMÄTNING SAMT HÖJDSÄTTNING
- 000,0: NYTT VILTSTÄNGSEL
- FASTIGHETSGRÄNS
- TRAKTORVÄG
- BEKÄMPLIG ENSKILD VÄG, VÄGMITT
- KRAFTLEDNING
- PASSAGE I PLAN MED AKTIVT VILTVERNINGSYSTEM
- T: TILFÄLLIG NYTTJÄNDERÄTT
- ×: ENSKILD VÄGANSLUTNING TILL ALLMÄN VÄG SOM FÖRESLÅS ATT STÄNGAS ELLER ÄNDRAS.

• LANTMÄTERIET, GEODATASAMVERKAN

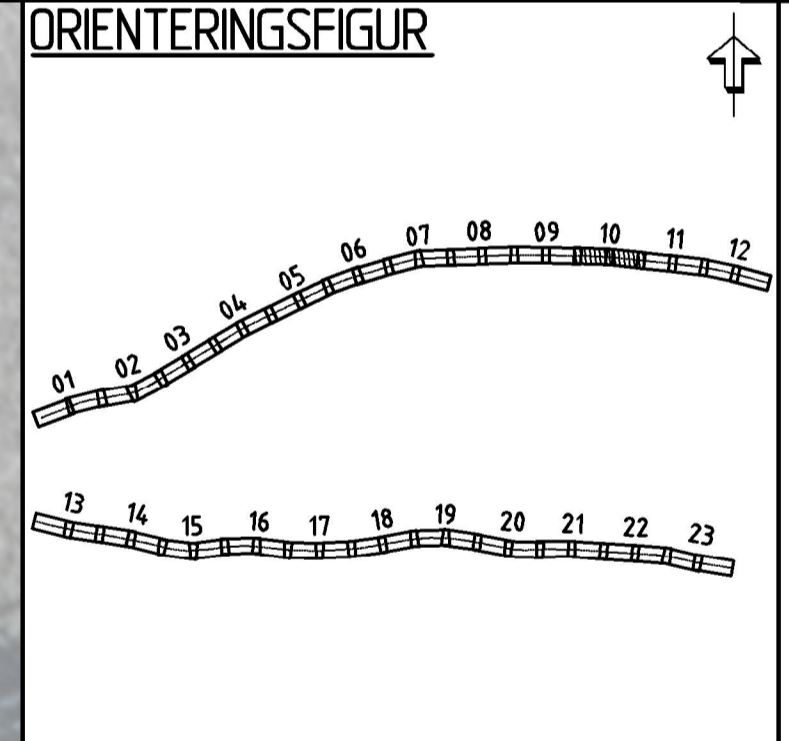

TYP AV PLAN: **VÄGPLAN**

GRANSKNINGSSTATUS / SYFTE: GRANSKNINGSHANDLING

DATUM: 2022-10-31

OBJEKT: **VILTÄTGÄRDER JÄMTLAND**

DELOMRÅDE / BANDEL: RV 87 ÖSTERSUND - LILLSJÖHOGEN

ANLÄGGNINGSDIAGRAM: VÄG 87

OBJEKTNUMMER / KM: 169328

KONSTRUKTIONNUMMER: 10323971

BESTÄLLARE: TRAFIKVERKET

LEVERANTÖR: **wsp**

SKAPAD AV: BANKEY LAL

UPPDRAGSNUMMER: 10323971

GODKÄND AV: BJÖRN WEDIN

AVDELNING: VÄG&ANL

RITNINGSTYP: ILLUSTRATIONSKARTA

TEKNIKOMRÅDE / INNEHÅLL: TEKNIKÖVERGRIPANDE


BESKRIVNING: KM 10/880-11/200

SKALA: 1:1000

FORMAT: A1

FÖRVALTNINGSNUMMER: 101T0210

BLAD: NÄSTA BLAD: BET:

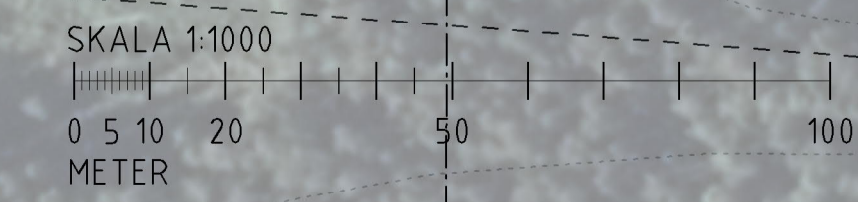

FILE: R:\SVEBENZEP\FINAL\LOV\N\880-11\200\0210.dwg PLOTTAD: 2022-10-25 16:54 AV: ANVANDARE: MELBORG



TECKENFÖRKLARING


KOORDINATSYSTEM
 SYSTEM I PLAN: SWEREFRS 14 15
 SYSTEM I HÖJD: RH2000
FASTIGHETSKARTANS
 AKTUALITET: 2022-11-07
 KONNEKTIONS LINJE RITNINGAR

MARKANSPRÅK
 GRÄNS FÖR VÄGOMRÅDE
 AVGRÄNSNING MELLAN OLIKA TYPER AV MARKANSPRÅK

ÖVRIGA BETECKNINGAR PÅ ILLUSTRATIONS RITNING

	ALLMÄN VÄG, VÄGMITT MED LÄNGDMÄTNING SAMT HÖLDSÄTTNING
	NYTT VILTSTÄNGSEL
	FASTIGHETSGRÄNS
	TRAKTORVÄG
	BEKÄMPLIG ENSKILD VÄG, VÄGMITT
	KRAFTLEDNING
	PASSAGE I PLAN MED AKTIVT VILTVERNINGSYSTEM
	TILFÄLLIG NYTTJANDERÄTT
	FÖRBUDDEN SOM AVSER VERKSAMHET ELLER ÅTGÄRD INOM GENERELLT BOTTENKARTSOMRÅDE (7:11 2 ST. MB) GÄLLER INTE BYGGANDE AV ALLMÄN VÄG
	ENSKILD VÄGANSLUTNING TILL ALLMÄN VÄG SOM FÖRESLÅS ATT STÄNGAS ELLER ÄNDRAS.

• LANTMÄTERIET, GEODATASAMVERKAN

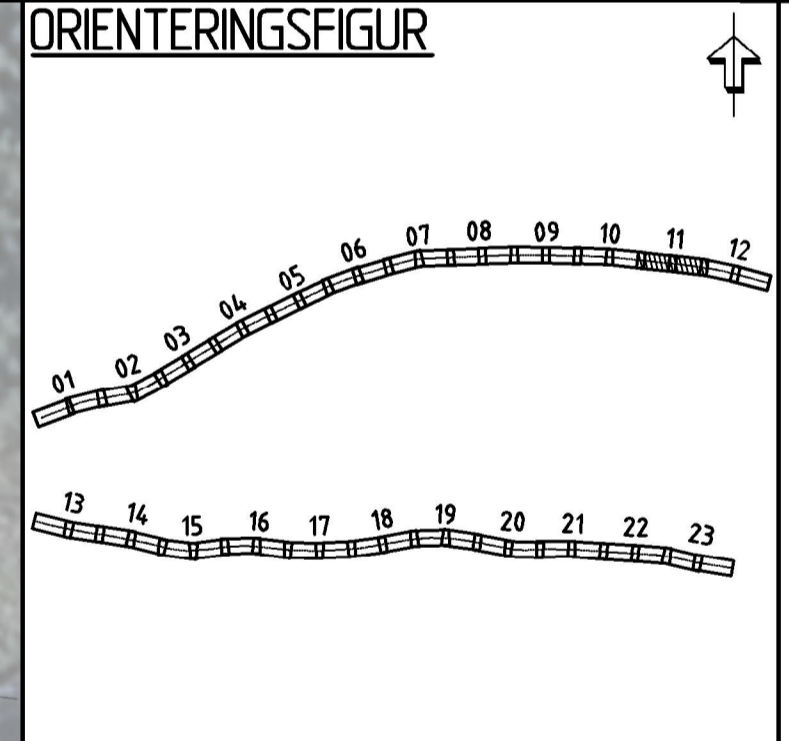

TYP AV PLAN

VÄGPLAN

GRANSKNINGSSTATUS / SYFTE

HANDLINGSTYP: **GRANSKNINGSHANDLING**

DATUM: 2022-10-31 | LEVERANS / ÄNDRINGS-PM

OBJEKT: **VILTÅTGÄRDER JÄMTLAND**

DELOMRÅDE / BANDEL: **RV 87 ÖSTERSUND - LILLSJÖHOGEN**

ANLÄGGNINGSDIAGRAM: **VÄG 87**


OBJEKTNUMMER / KM: 169328	KONSTRUKTIONNUMMER
BESTÄLLARE: TRAFIKVERKET	LEVERANTÖR: wsp
SKAPAD AV: BANKEY LAL	UPPRAGSNUMMER: 10323971
GODKÄND AV: BJÖRN WEDIN	AVDELNING: VÄG&ANL

RITNINGSTYP: **ILLUSTRATIONSKARTA**

TEKNIKOMRÅDE / INNEHÅLL: **TEKNIKOVERGRIPANDE**

BESKRIVNING: **KM 11/200-12/320**

SKALA: 1:1000	FORMAT: A1	FÖRVALTNINGSNUMMER
RITNINGNUMMER: 101T0211	BLAD	NÄSTA BLAD
		BET

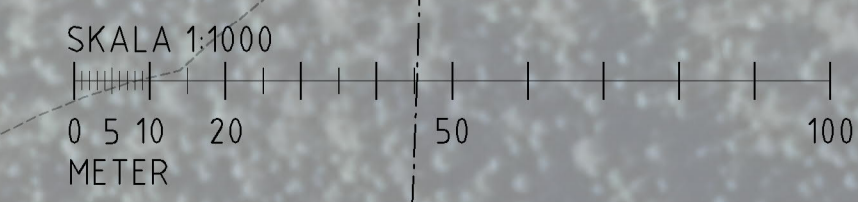

PL: R:\S2022\VEZEPAN_LÖVNTV\Norsk\Kort\2022-11-25_15:31\AV ANVÄNDARE: 16100631



TECKENFÖRKLARING

KOORDINATSYSTEM
SYSTEM I PLAN: SWEREFRS 14 15
SYSTEM I HÖJD: RH2000


FASTIGHETSKARTANS
AKTUALITET: 2022-11-07

MARKANSPRÅK
GRÄNS FÖR VÄGOMRÅDE
AVGRÄNSNING MELLAN OLIKA TYPER AV MARKANSPRÅK

ÖVRIGA BETECKNINGAR PÅ ILLUSTRATIONSRTNING

- 0/100: ALLMÄN VÄG, VÄGMITT MED LÄNGSÄTTNING SAMT HÖLDSÄTTNING
- 000,0: NYTT VILTSTÄNGSEL
- FASTIGHETSGRÄNS
- TRAKTORGRÄNS
- BEKANTAD ENSKILD VÄG, VÄGMITT
- KRAFTLEDNING
- PASSAGE I PLAN MED AKTIVT VILTVERNINGSYSTEM
- T: TILFÄLLIG NYTTJÄNDERÄTT
- X: ENSKILD VÄGANSLUTNING TILL ALLMÄN VÄG SOM FÖRESLÅS ATT STÄNGAS ELLER ÄNDRAS.

• LANTMÄTERIET, GEODATASAMVERKAN

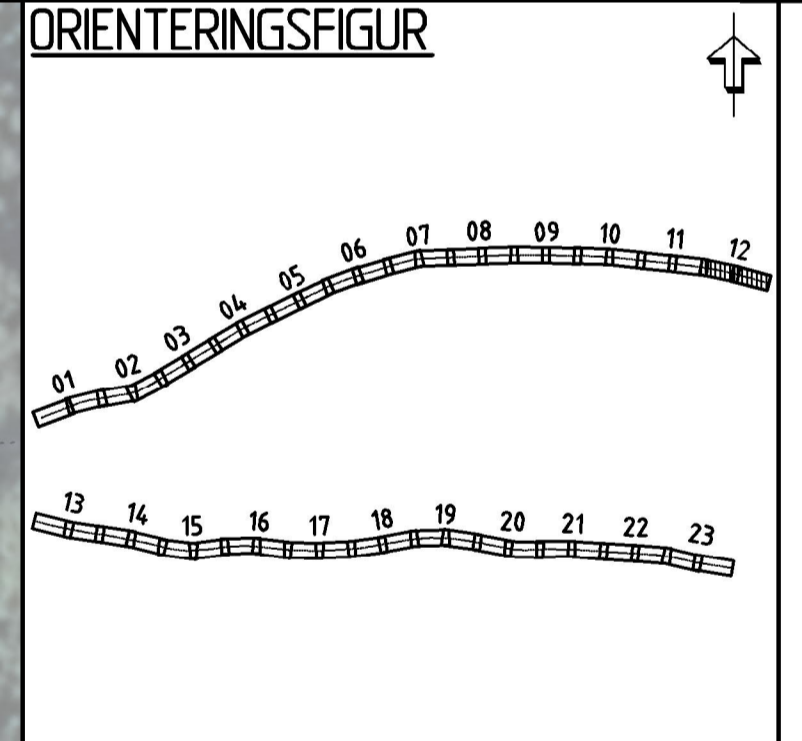

VÄGPLAN

GRANSKNINGSSTATUS / SYFTE

HANDLINGSTYP: **GRANSKNINGSHANDLING**

DATUM: 2022-10-31

OBJEKT: **VILTÄTGÄRDER JÄMTLAND**

DELOMRÅDE / BANDEL: **RV 87 ÖSTERSUND - LILLSJÖHOGEN**

ANLÄGGNINGSDIAGRAM: **VÄG 87**

OBJEKTNUMMER / KM: 169328

KONSTRUKTIONNUMMER

BESTÄLLARE: **TRAFIKVERKET**

LEVERANTÖR: **wsp**

SKAPAD AV: **BANKEY LAL**

UPPRAGSNUMMER: 10323971

GODKÄND AV: **BJÖRN WEDIN**

AVDELNING: **VÄG&ANL**

RITNINGSTYP: **ILLUSTRATIONSKARTA**

TEKNIKOMRÅDE / INNEHÅLL: **TEKNIKÖVERGRIPANDE**

BESKRIVNING: **KM 12/320-13/440**


SKALA: 1:1000

FORMAT: **A1**

FÖRVALTNINGSNUMMER

RITNINGSNUMMER: 101T0212

BLAD: NÄSTA BLAD: BET:

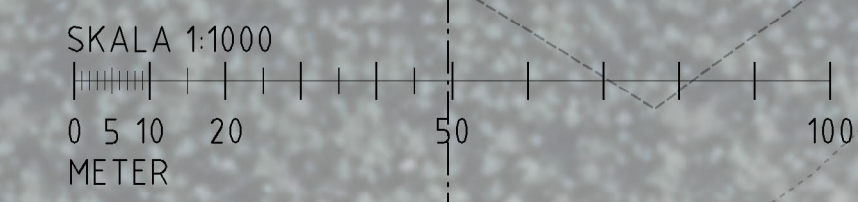

FILE: R:\S2022\VEZEPAN\LÖSN\101T0212.dwg PLOTTAD: 2022-10-25 16:52 AV: ANVÄNDARE: RBE0063