


TECKENFÖRKLARING

	BEFINTLIG MARK
	VERTIKALGEOMETRI
	TERRASS

KOORDINATSYSTEM
SYSTEM I PLAN: SWEREF 99 13 00
SYSTEM I HÖJD: RH 2000

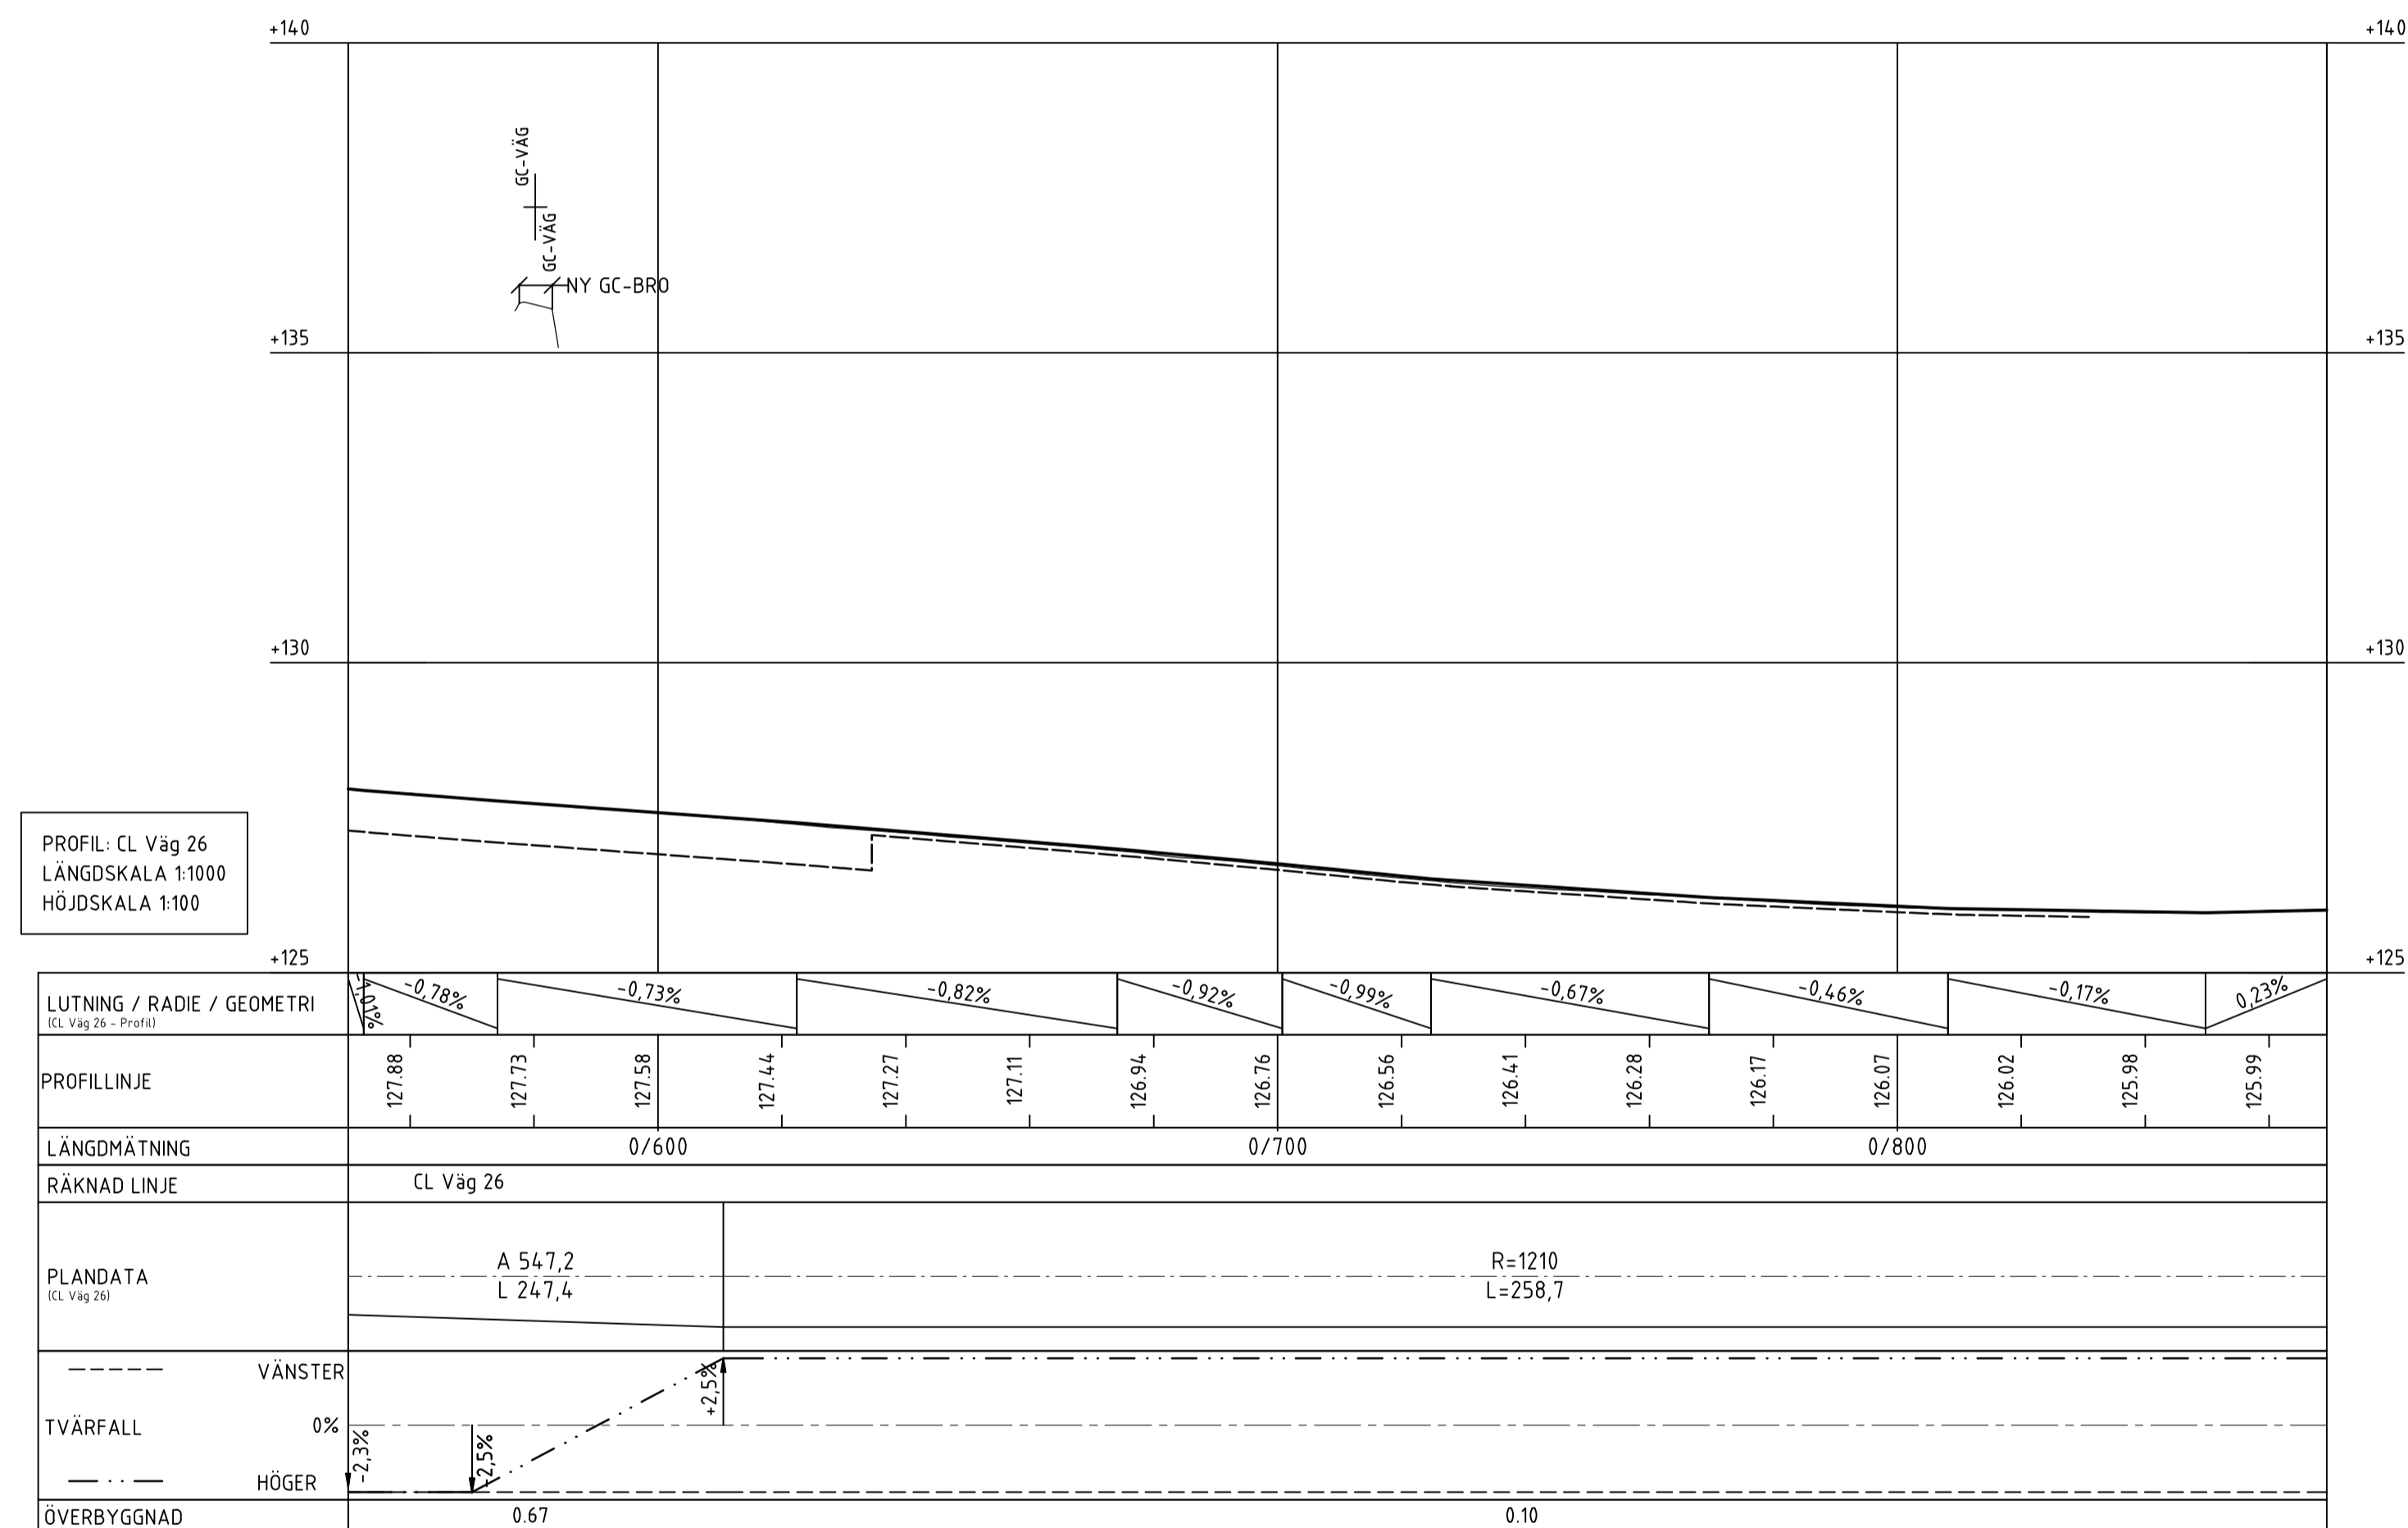

TYP AV PLAN		VÄGPLAN	
GRANSKNINGSSTATUS / SYFTE			
HANDLINGSTYP			
GRANSKNINGSHANDLING			
DATUM		LEVERANS / ÄNDRINGS-PM	
2022-03-01			
OBJEKT			
VÄG 26			
TRAFIKPLATS STALLSIKEN			
DELOMRÅDE / BANDEL			
VÄG 26			
ANLÄGGNINGSDI			
01 VÄG 26			
OBJEKTNUMMER / KM		KONSTRUKTIONNUMMER	
165432			
BESTÄLLARE		LEVERANTÖR	
SKAPAD AV		UPPDRAGSNUMMER	
D. ALDERHOLM		19051	
GODKÄND AV		AVDELNING	
R. HARFELDT		VÄG	
RITNINGSTYP			
PROFILRITNING			
TEKNIKOMRÅDE / INNEHÅLL			
T VÄGUTFORMNING OCH TRAFIK			
BESKRIVNING			
PROFIL			
VÄG 26			
KM 0/500-0/869			
SKALA	FORMAT	FÖRVALTNINGSNUMMER	
1:100	1:1000	A1	
RITNINGNUMMER	BLAD	NÄSTA BLAD	BET
1 01 T 03 02			