


TECKENFÖRKLARING

- BEFINTLIG MARK
- VERTIKALGEOMETRI
- TERRASS

KOORDINATSYSTEM
SYSTEM I PLAN: SWEREF 99 13 00
SYSTEM I HÖJD: RH 2000

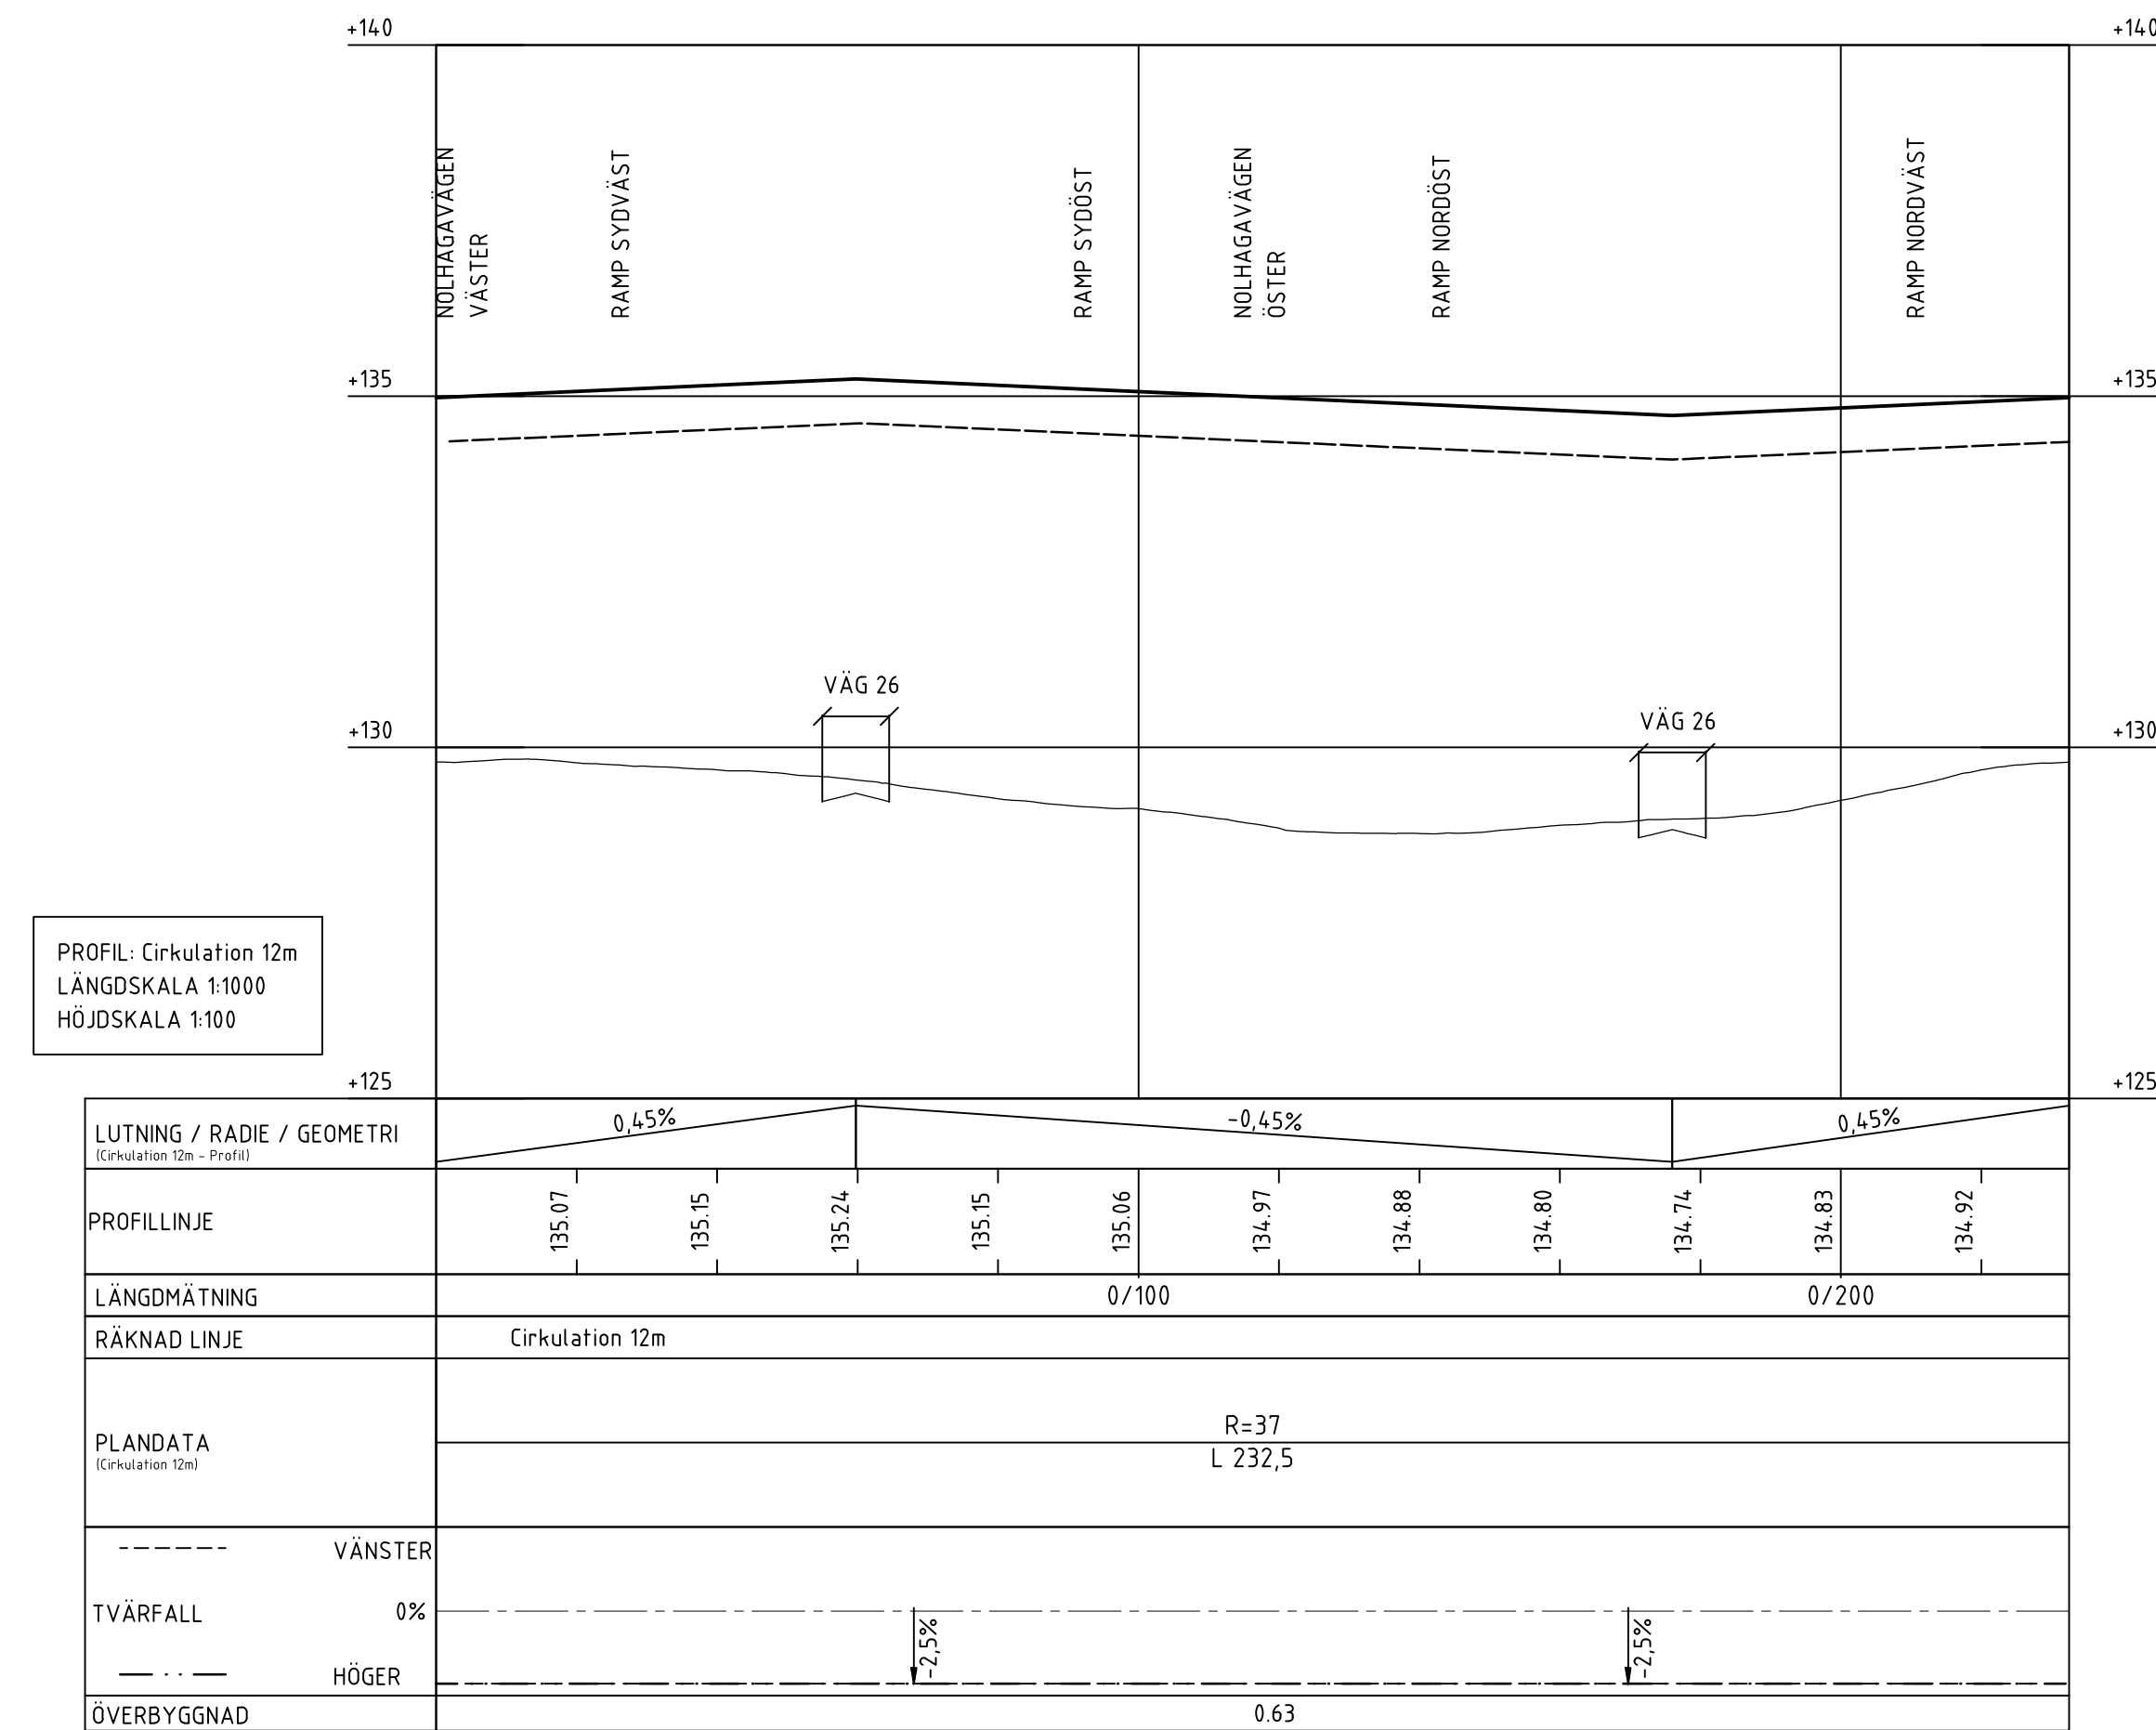

PROFIL: Cirkulation 12m
LÄNGDSKALA 1:1000
HÖJDSKALA 1:100

TYP AV PLAN: **VÄGPLAN**

GRANSKNINGSSTATUS / SYFTE

HANDLINGSTYP: **GRANSKNINGSHANDLING**

DATUM: 2022-03-01 | LEVERANS / ÄNDRINGS-PM

OBJEKT: **VÄG 26**
TRAFIKPLATS STALLSIKEN

DELOMRÅDE / BANDEL: **VÄG 26**

ANLÄGGNINGSDI: **01 VÄG 26**

OBJEKTNUMMER / KM: 165432 | KONSTRUKTIONNUMMER

BESTÄLLARE: **TRAFIKVERKET** | LEVERANTÖR: **Loxia group**

SKAPAD AV: D. ALDERHOLM | UPPDRAGSNUMMER: 19051

GODKÄND AV: R. HARFELDT | AVDELNING: VÄG

RITNINGSTYP: **PROFILRITNING**

TEKNIKOMRÅDE / INNEHÅLL: **T VÄGUTFORMNING OCH TRAFIK**

BESKRIVNING: **PROFIL CIRKULATION**

KM: 0/000-0/233

SKALA: 1:100 | FORMAT: A1 | FÖRÄLNINGNUMMER

RITNINGNUMMER: 1 01 T 03 03 | BLAD | NÄSTA BLAD | BET