


TECKENFÖRKLARING

	BEFINTLIG MARK
	VERTIKALGEOMETRI
	TERRASS

KOORDINATSYSTEM
 SYSTEM I PLAN: SWEREF 99 13 00
 SYSTEM I HÖJD: RH 2000

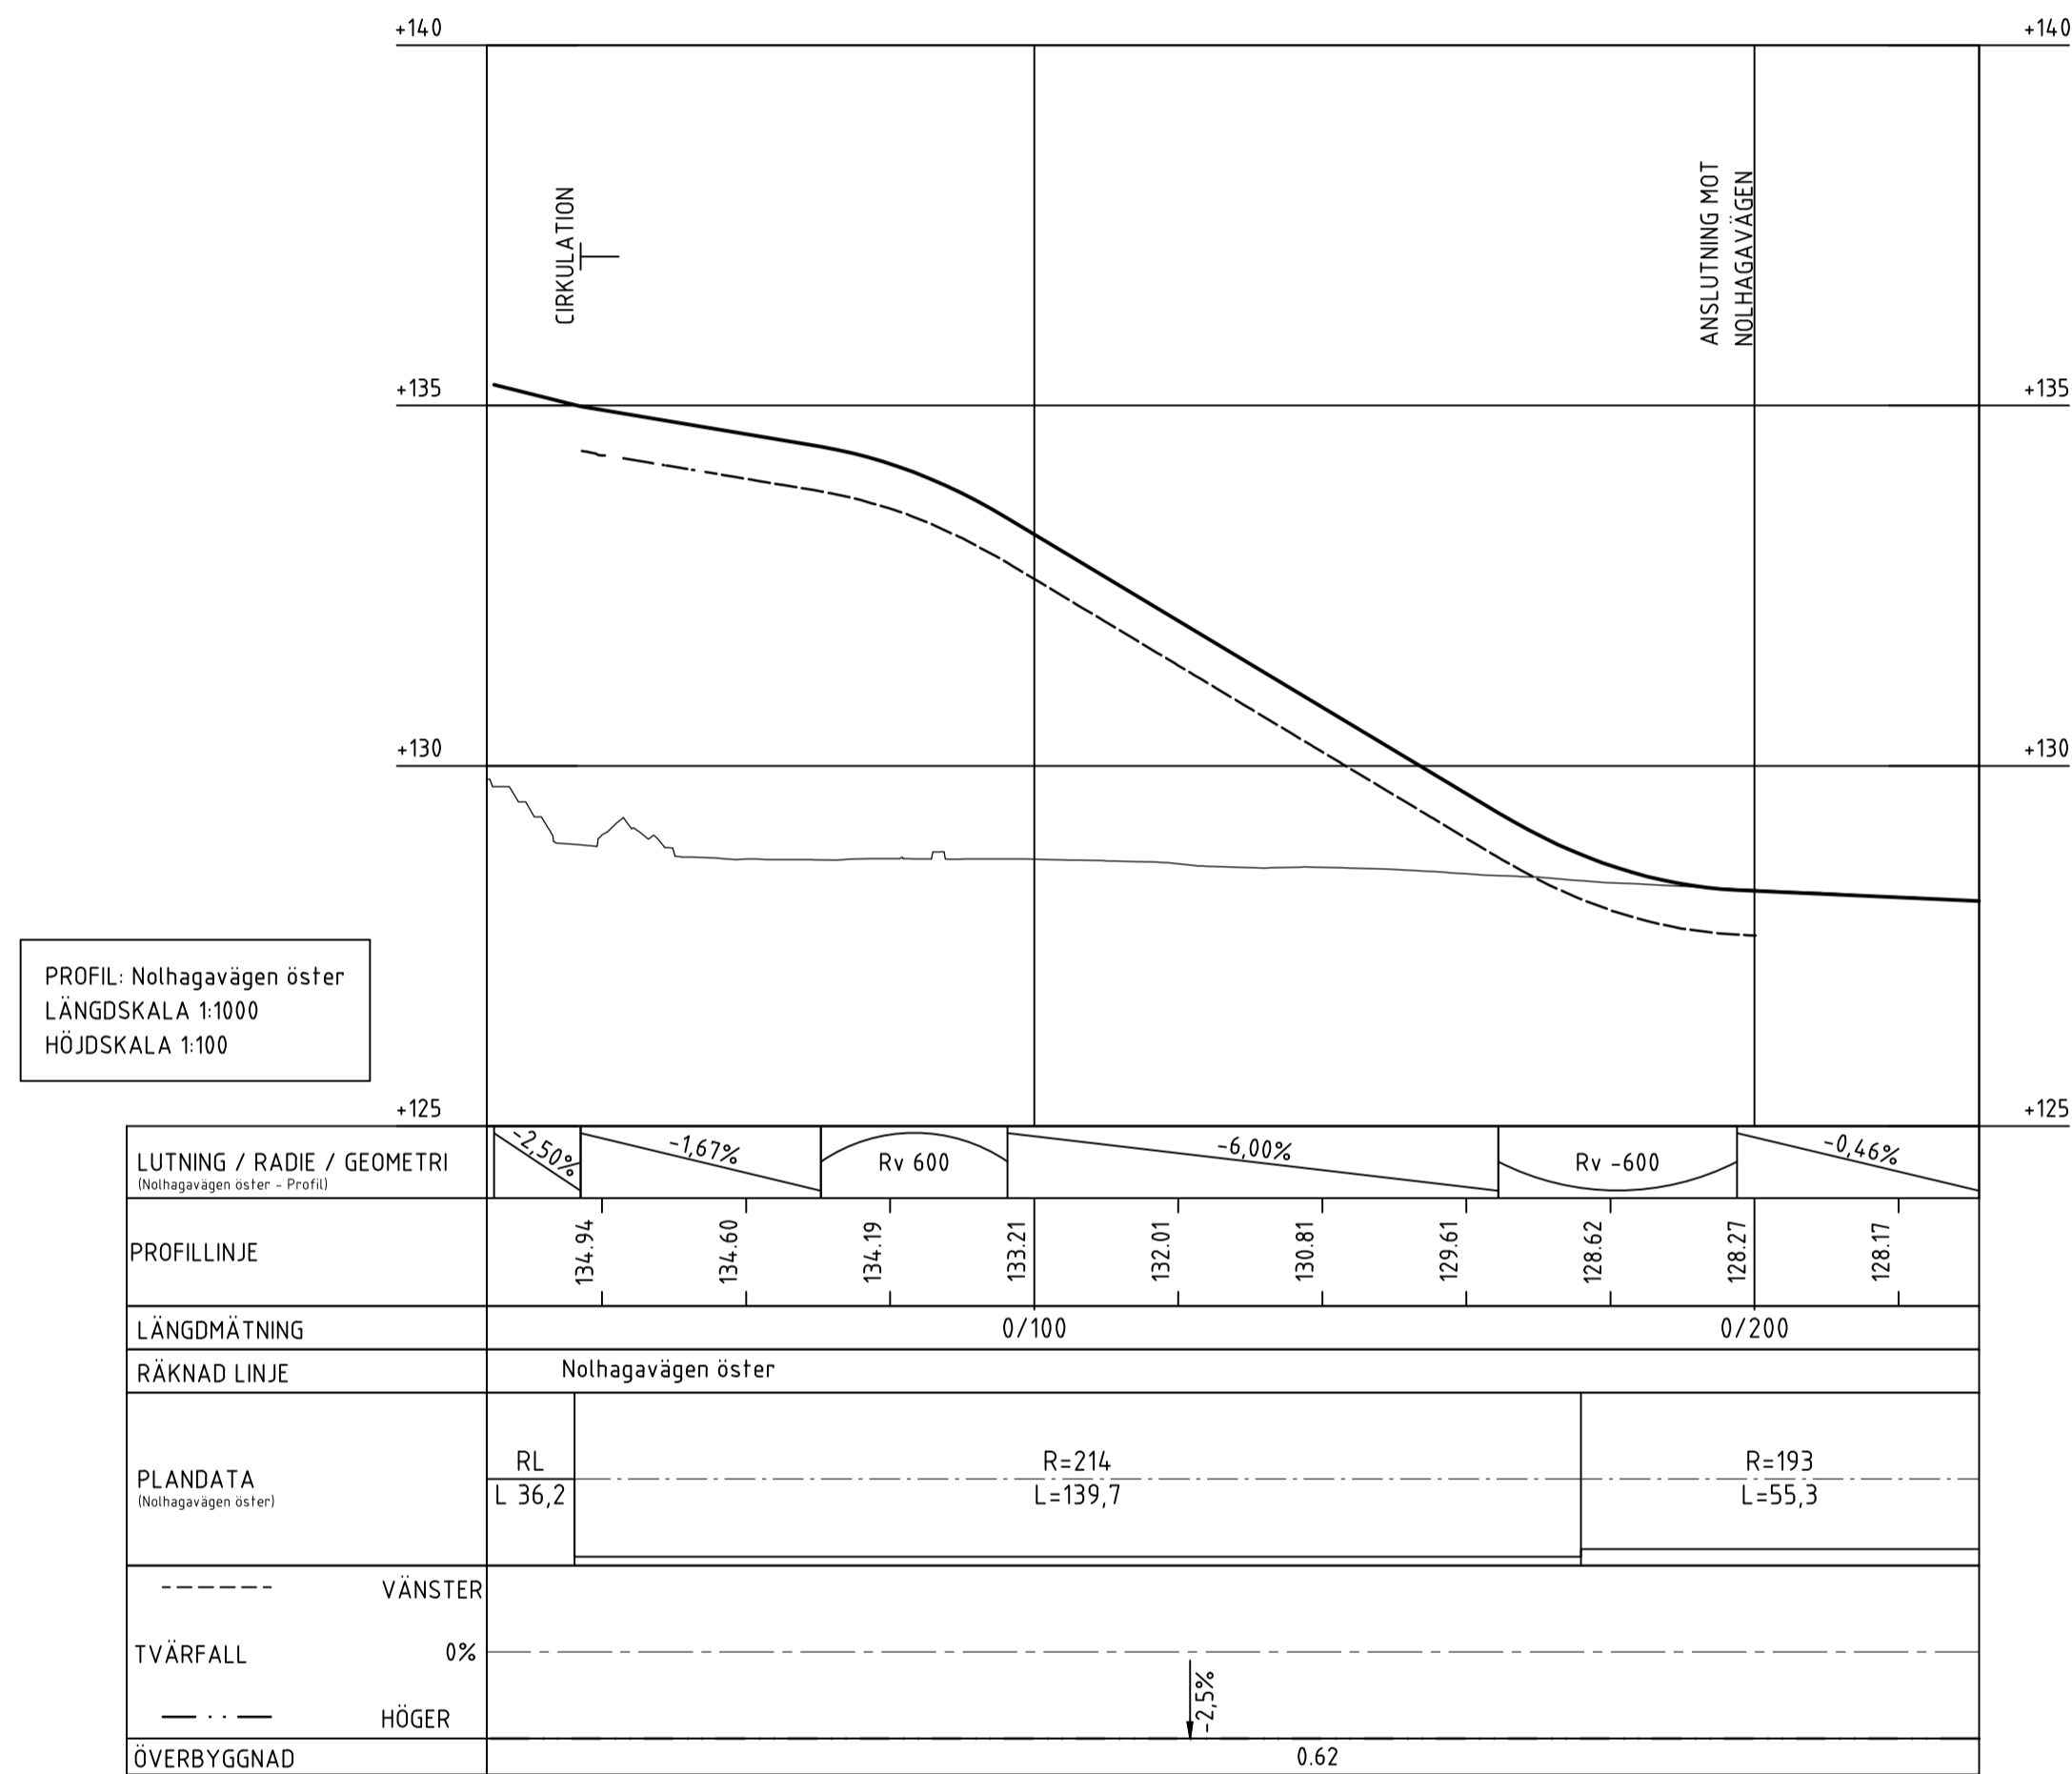

PROFIL: Nohagavägen öster
 LÅNGSKALA 1:1000
 HÖJDSKALA 1:100

TYP AV PLAN		VÄGPLAN	
GRANSKNINGSSTATUS / SYFTE			
HANDLINGSTYP			
GRANSKNINGSHANDLING			
DATUM	2022-03-01	LEVERANS / ÄNDRINGS-PM	
OBJEKT	VÄG 26		
DELOMRÅDE / BANDEL	TRAFIKPLATS STALLSIKEN		
ANLÄGGNINGSDI	VÄG 26		
OBJEKTNUMMER / KM	165432	KONSTRUKTIONSNUMMER	
BESTÄLLARE	TRAFIKVERKET	LEVERANTÖR	Loxia group
SKAPAD AV	D. ALDERHOLM	UPPRAGSNUMMER	19051
GODKÄND AV	R. HARFELDT	AVDELNING	VÄG
RITNINGSTYP	PROFILRITNING		
TEKNIKOMRÅDE / INNEHÅLL	T VÄGUTFORMNING OCH TRAFIK		
BESKRIVNING	PROFIL NOLHAGAVÄGEN ÖSTER		
SKALA	0/000-0/231	FORMAT	A1
RITNINGSNUMMER	1 01 T 03 04	BLAD	NÄSTA BLAD BET