


TECKENFÖRKLARING

- BEFINTLIG MARK
- VERTIKALGEOMETRI
- TERRASS

KOORDINATSYSTEM
 SYSTEM I PLAN: SWEREF 99 13 00
 SYSTEM I HÖJD: RH 2000

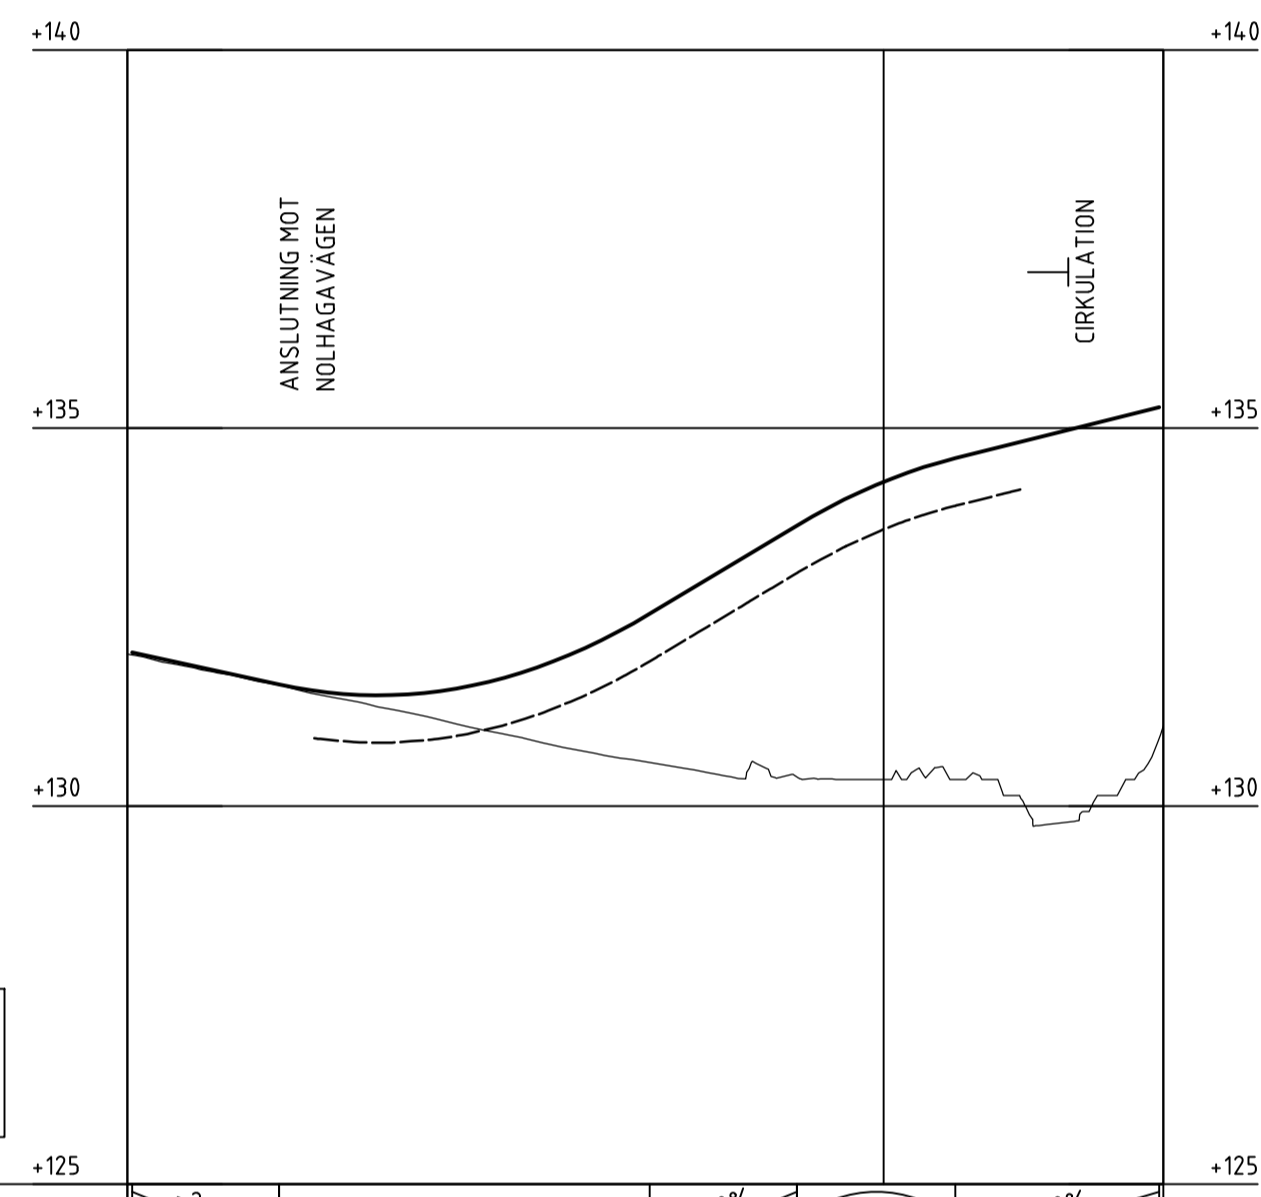

PROFIL: Nolhagavägen väst
 LÅNGDSKALA 1:1000
 HÖJDSKALA 1:100

LUTNING / RADIE / GEOMETRI	-2.19%	Rv -600	6.00%	Rv 600	2.50%
PROFILLINJE	131.61	131.50	132.07	133.20	134.29
LÅNGDMÄTNING	0/100				
RÄKNAD LINJE	Nolhagavägen väst				
PLANDATA <small>(Nolhagavägen väst)</small>	RL	R=113			
	L 22,5	L=117,3			
TVÄRFALL	0%				
ÖVERBYGGNAD	0.63				

TYP AV PLAN **VÄGPLAN**

GRANSKNINGSSTATUS / SYFTE
 HANDLINGSTYP
GRANSKNINGSHANDLING

DATUM
 2022-03-01

OBJEKT
VÄG 26
TRAFIKPLATS STALLSIKEN

DELOMRÅDE / BANDEL
VÄG 26
 ANLÄGGNINGSDEL
 01 VÄG 26

OBJEKTNUMMER / KM
 165432

BESTÄLLARE
TRAFIKVERKET

LEVERANTÖR
Loxia group

SKAPAD AV
 D. ALDERHOLM

UPPDRAGSNUMMER
 19051

GODKÄND AV
 R. HARFELDT

AVDELNING
 VÄG

RITNINGSTYP
PROFILRITNING

TEKNIKOMRÅDE / INNEHÅLL
T VÄGUTFORMNING OCH TRAFIK

BESKRIVNING
PROFIL
NOLHAGAVÄGEN VÄSTER

SKALA
 1:100

FORMAT
 A1

FÖRVALTNINGSNUMMER

RITNINGNUMMER
 1 01 T 03 05

BLAD

NÄSTA BLAD

BET