


TECKENFÖRKLARING

— BEFINTLIG MARK

— VERTIKALGEOMETRI

--- TERRASS

KOORDINATSYSTEM  
 SYSTEM I PLAN: SWEREF 99 13 00  
 SYSTEM I HÖJD: RH 2000

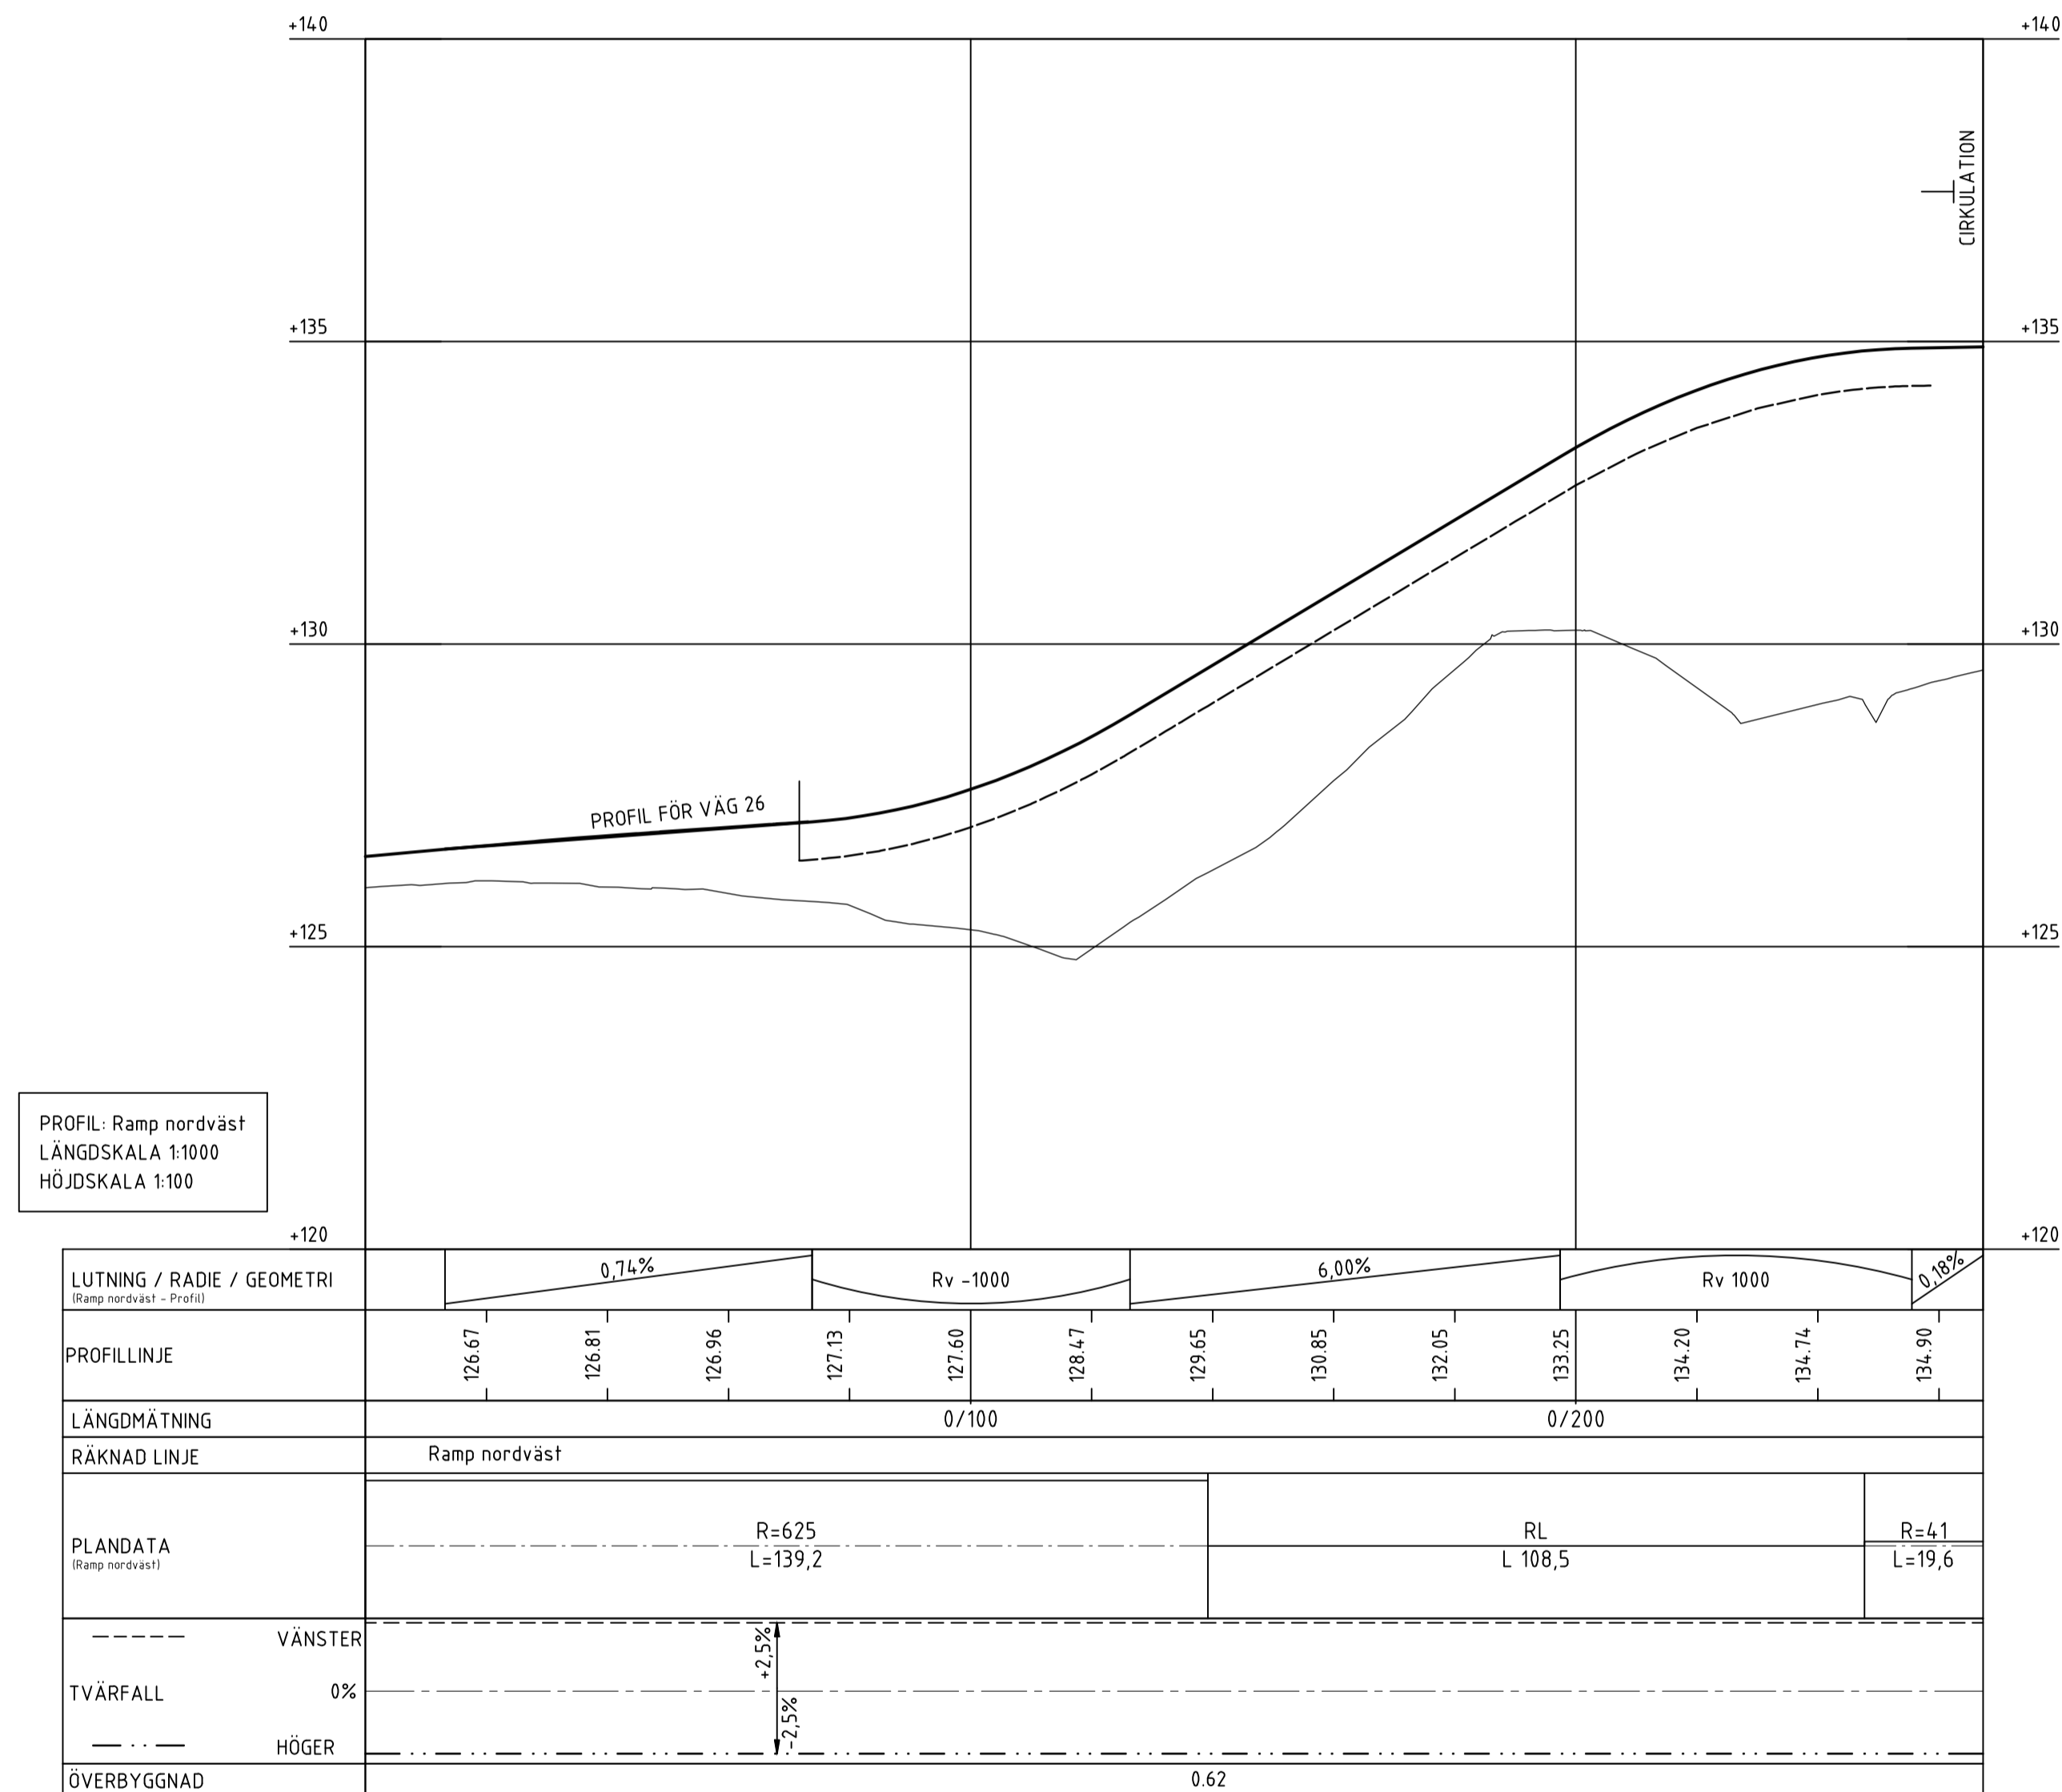

PROFIL- Ramp nordväst  
 LÅNGSKALA 1:1000  
 HÖJDSKALA 1:100

TYP AV PLAN **VÄGPLAN**

GRANSKNINGSSTATUS / SYFTE  
 GRANSKNINGSHANDLING

DATUM 2022-03-01 LEVERANS / ÄNDRINGS-PM

OBJEKT  
**VÄG 26**  
 TRAFIKPLATS STALLSIKEN

DELOMRÅDE / BANDEL  
 VÄG 26  
 ANLÄGGNINGSDEL  
 01 VÄG 26

OBJEKTNUMMER / KM 165432 KONSTRUKTIONNUMMER

BESTÄLLARE **TRAFIKVERKET** LEVERANTÖR **Loxia group**

SKAPAD AV D. ALDERHOLM UPPDRAGSNUMMER 19051

GODKÄND AV R. HARFELDT AVDELNING VÄG

RITNINGSTYP  
 PROFILRITNING  
 TEKNIKOMRÅDE / INNEHÅLL  
 T VÄGUTFORMNING OCH TRAFIK

BESKRIVNING  
 PROFIL  
 RAMP NORDVÄST

KM 0/000-0/267

SKALA 1:100 FORMAT 1:1000 A1 FÖRVALTNINGSNUMMER

RITNINGNUMMER 1 01 T 03 06 BLAD NÄSTA BLAD BET