


TECKENFÖRKLARING

- BEFINTLIG MARK
- VERTIKALGEOMETRI
- TERRASS

KOORDINATSYSTEM
SYSTEM I PLAN: SWEREF 99 13 00
SYSTEM I HÖJD: RH 2000

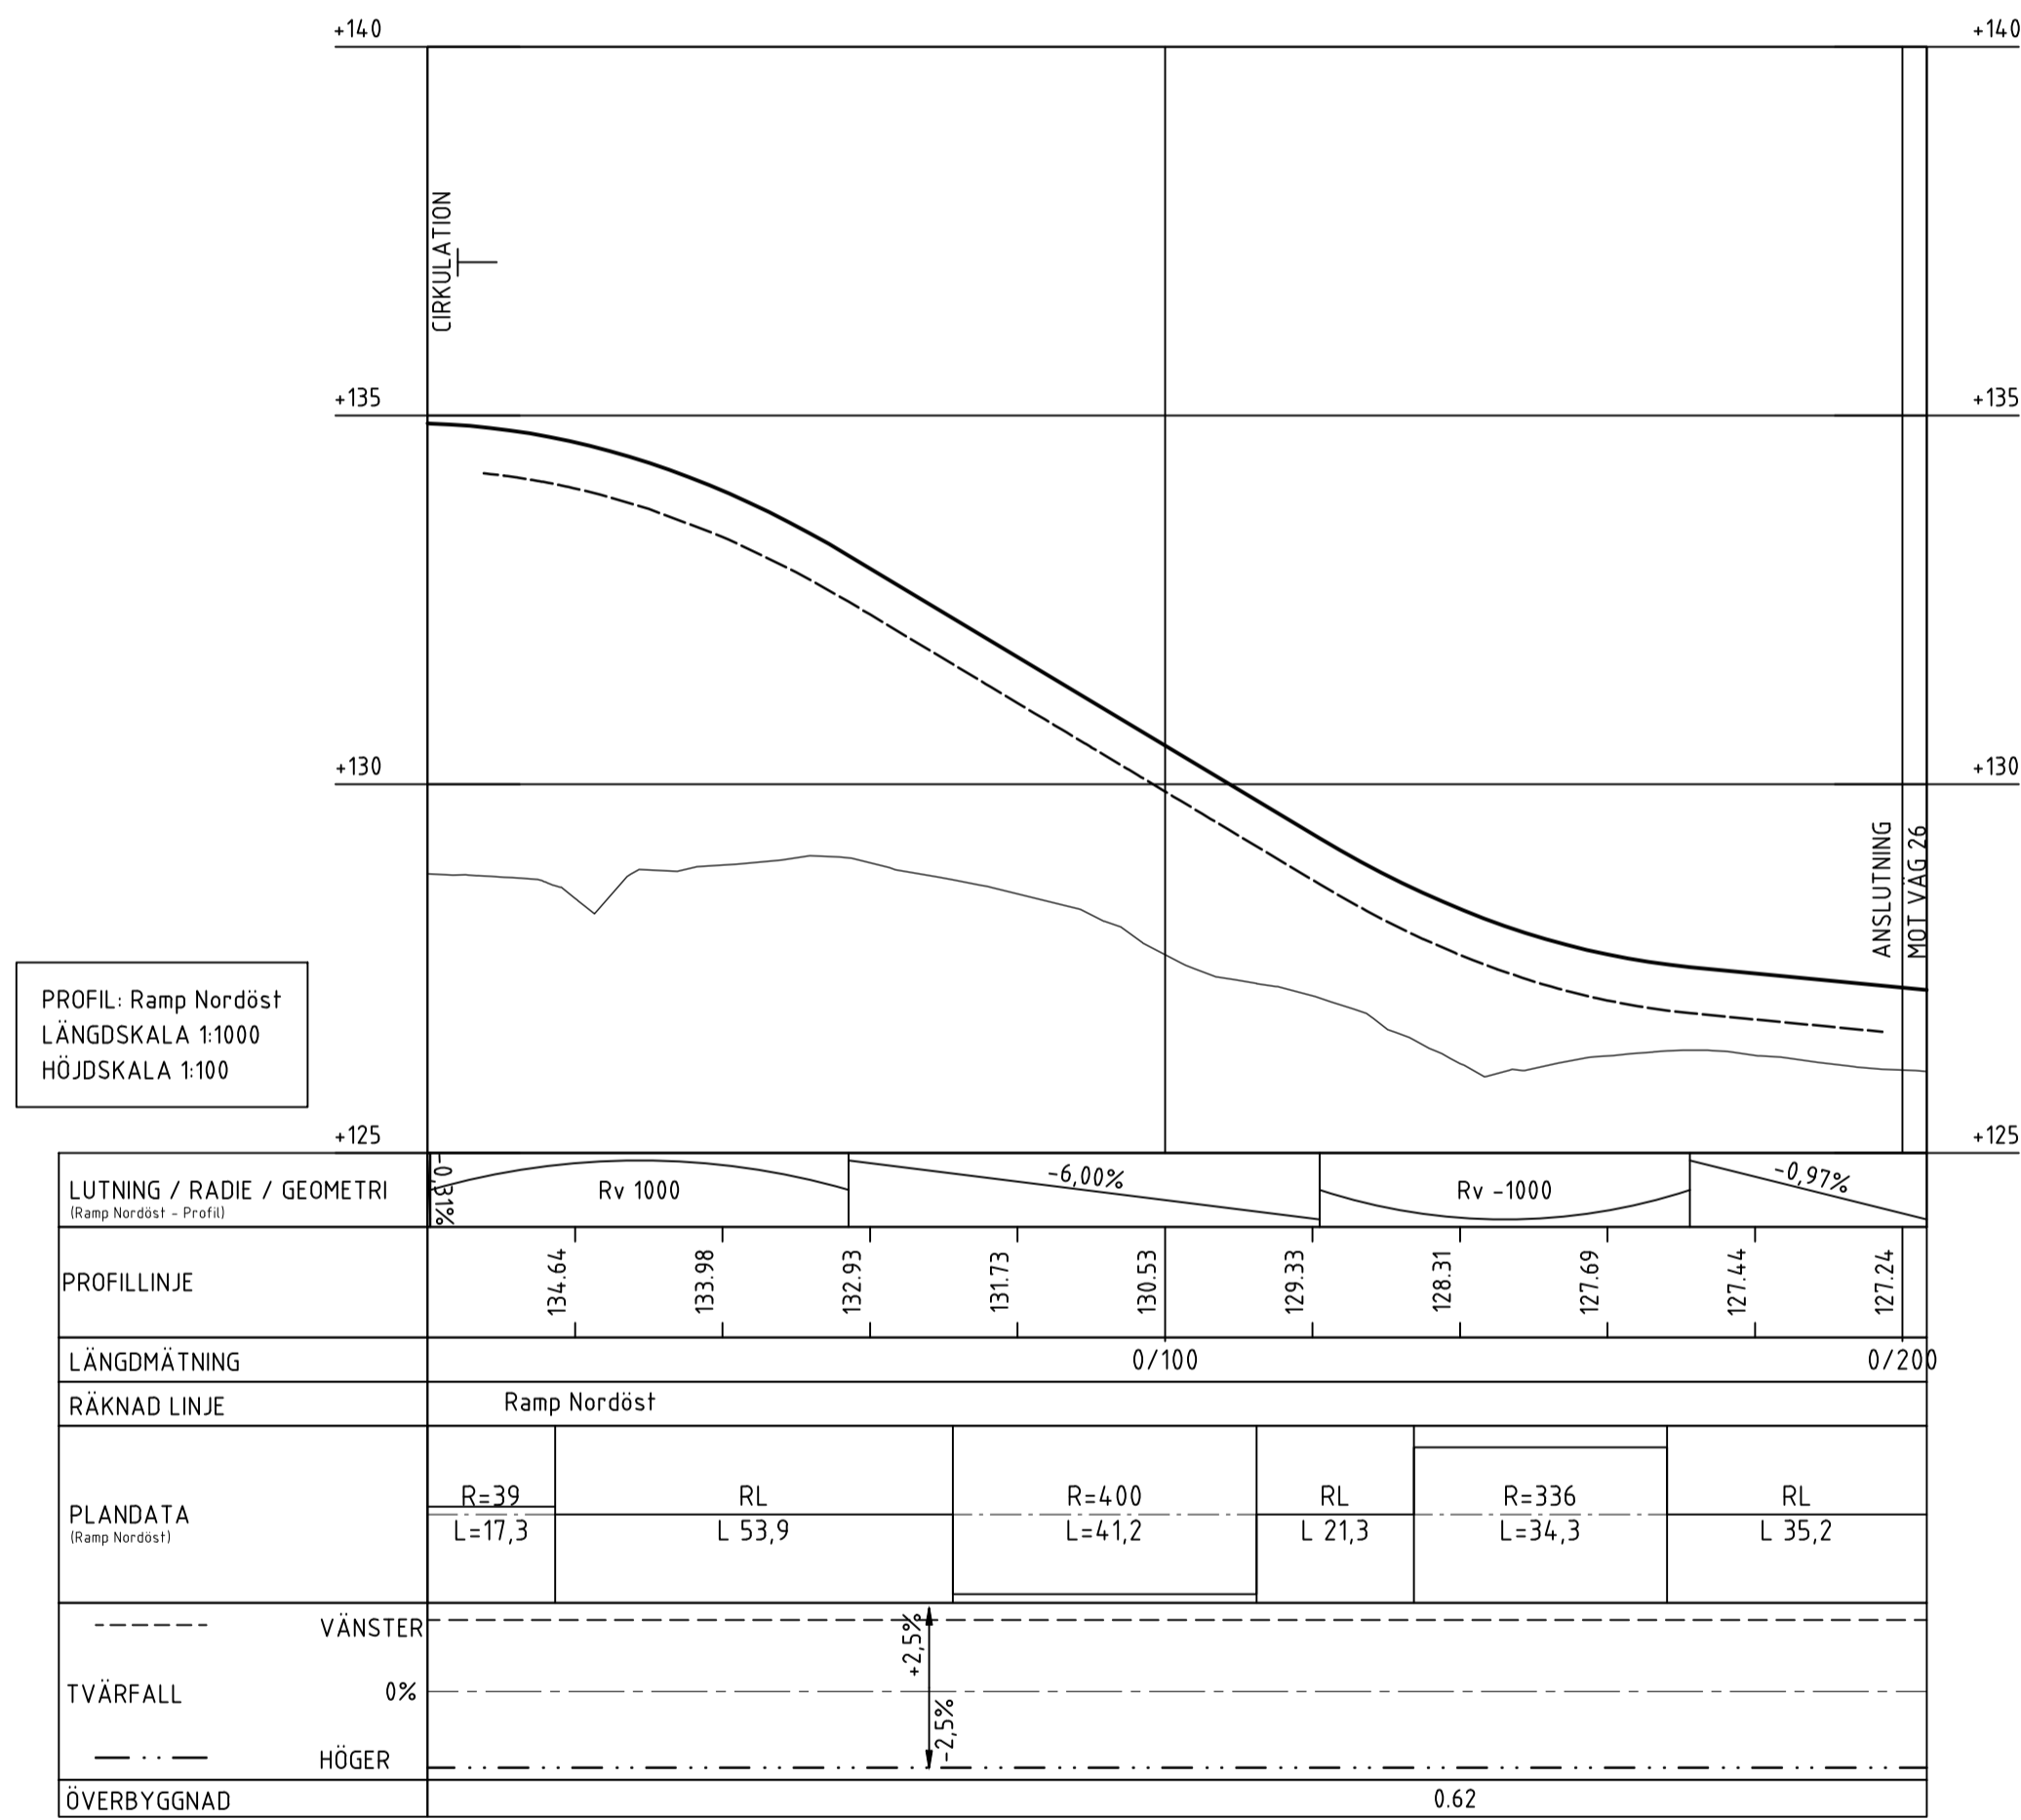

TYP AV PLAN **VÄGPLAN**

GRANSKNINGSSTATUS / SYFTE
HANDLINGSTYP **GRANSKNINGSHANDLING**
DATUM 2022-03-01 LEVERANS / ÄNDRINGS-PM

OBJEKT **VÄG 26**
TRAFIKPLATS STALLSIKEN

DELOMRÅDE / BANDEL **VÄG 26**
ANLÄGGNINGSDEL **01 VÄG 26**

OBJEKTNUMMER / KM 165432 KONSTRUKTIONSNUMMER
BESTÄLLARE **TRAFIKVERKET** LEVERANTÖR **Loxia group**

SKAPAD AV **D. ALDERHOLM** UPPDRAGSNUMMER 19051
GODKÄND AV **R. HÄRFELDT** ÄNDELNING **VÄG**

RITNINGSTYP **PROFILRITNING**
TEKNIKOMRÅDE / INNEHÅLL **T VÄGUTFORMNING OCH TRAFIK**

BESKRIVNING **PROFIL RAMP NORDÖST**

KM 0/000-0/203
SKALA 1:100 FORMAT A1 FÖRVALTNINGSNUMMER
RITNINGSNUMMER 1 01 T 03 07 BLAD NÄSTA BLAD BET