


TECKENFÖRKLARING

	BEFINTLIG MARK
	VERTIKALGEOMETRI
	TERRASS

KOORDINATSYSTEM
SYSTEM I PLAN: SWEREF 99 13 00
SYSTEM I HÖJD: RH 2000

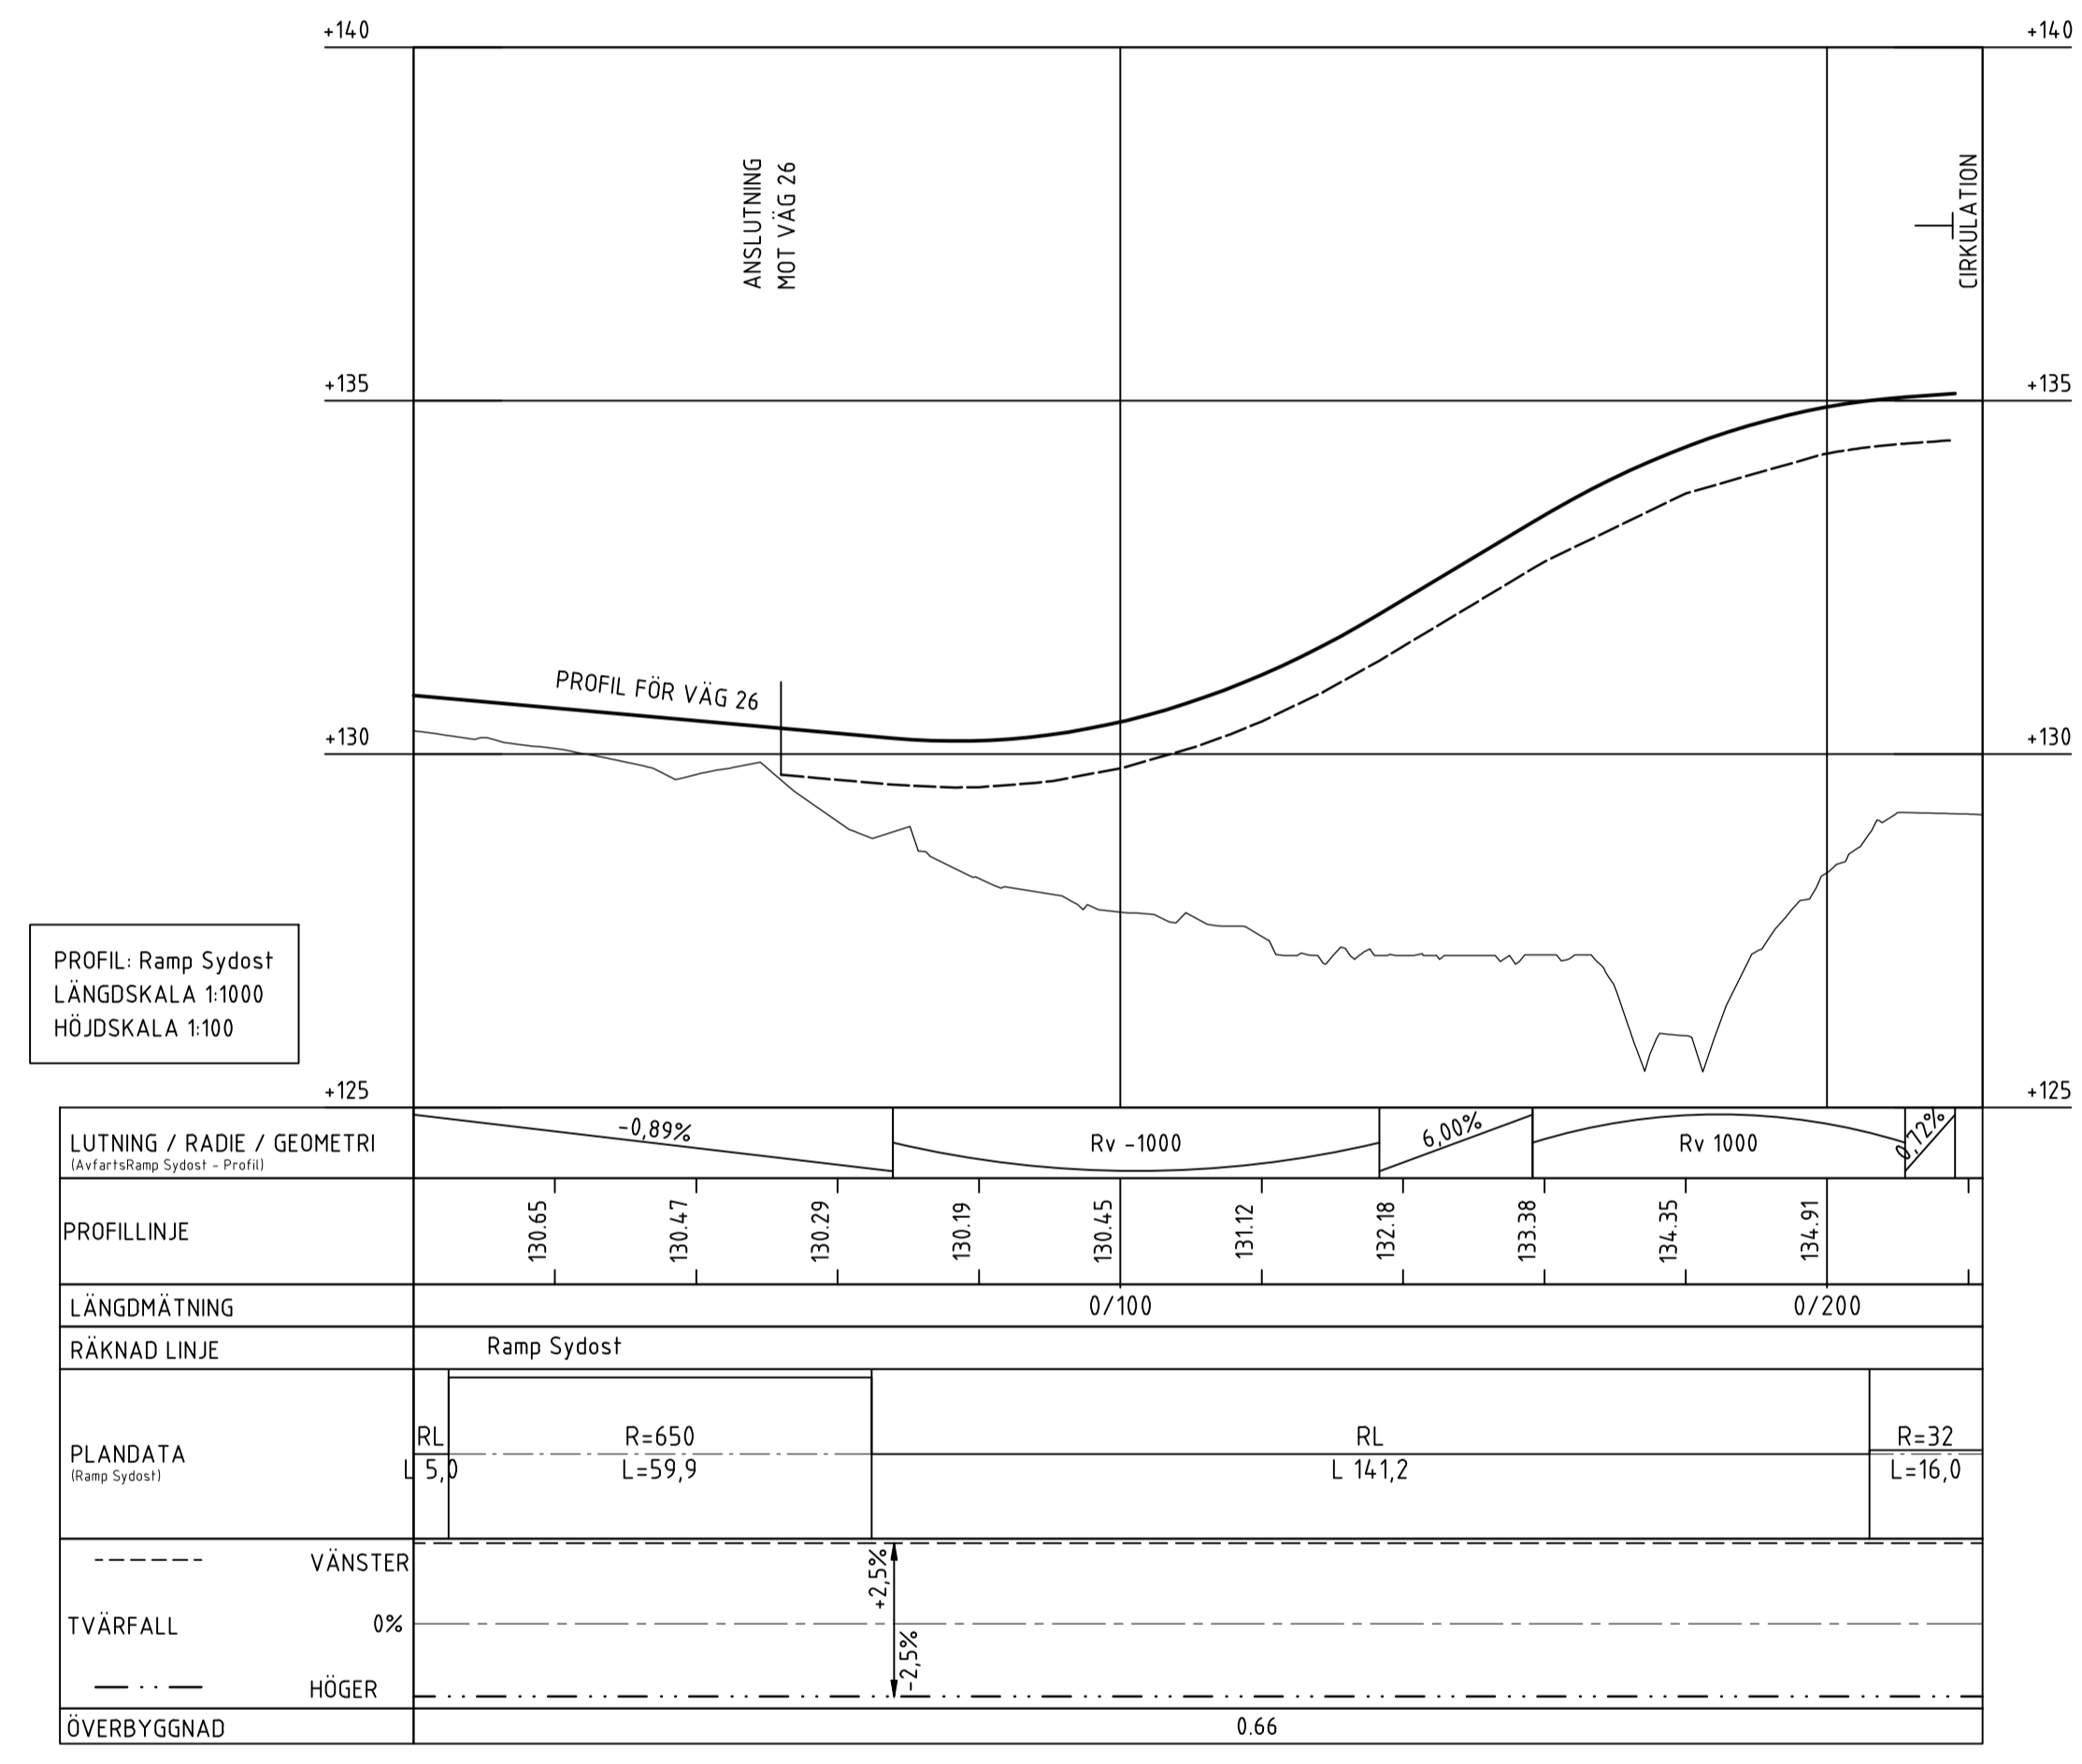

TYP AV PLAN		VÄGPLAN	
GRANSKNINGSSTATUS / SYFTE			
HANDLINGSTYP			
GRANSKNINGSHANDLING			
DATUM	2022-03-01		LEVERANS / ÄNDRINGS-PM
OBJEKT	VÄG 26 TRAFIKPLATS STALLSIKEN		
DELOMRÅDE / BANDEL	VÄG 26		
ANLÄGGNINGSDI	01 VÄG 26		
OBJEKTNUMMER / KM	165432		
KONSTRUKTIONSNUMMER	19051		
BESTÄLLARE	TRAFIKVERKET		LEVERANTÖR
SKAPAD AV	D. ALDERHOLM		LOXIA GROUP
GODKÄND AV	R. HÄRFELDT		
RITNINGSTYP	PROFILRITNING		
TEKNIKOMRÅDE / INNEHÅLL	T VÄGUTFORMNING OCH TRAFIK		
BESKRIVNING	PROFIL RAMP SYDOST		
SKALA	0/000-0/222	FORMAT	A1
SKALA	1:100	1:1000	FÖRVALTNINGSNUMMER
RITNINGSNUMMER	1 01 T 03 08	BLAD	NÄSTA BLAD
		BET	