


TECKENFÖRKLARING

	BEFINTLIG MARK
	VERTIKALGEOMETRI
	TERRASS

KOORDINATSYSTEM  
 SYSTEM I PLAN: SWEREF 99 13 00  
 SYSTEM I HÖJD: RH 2000

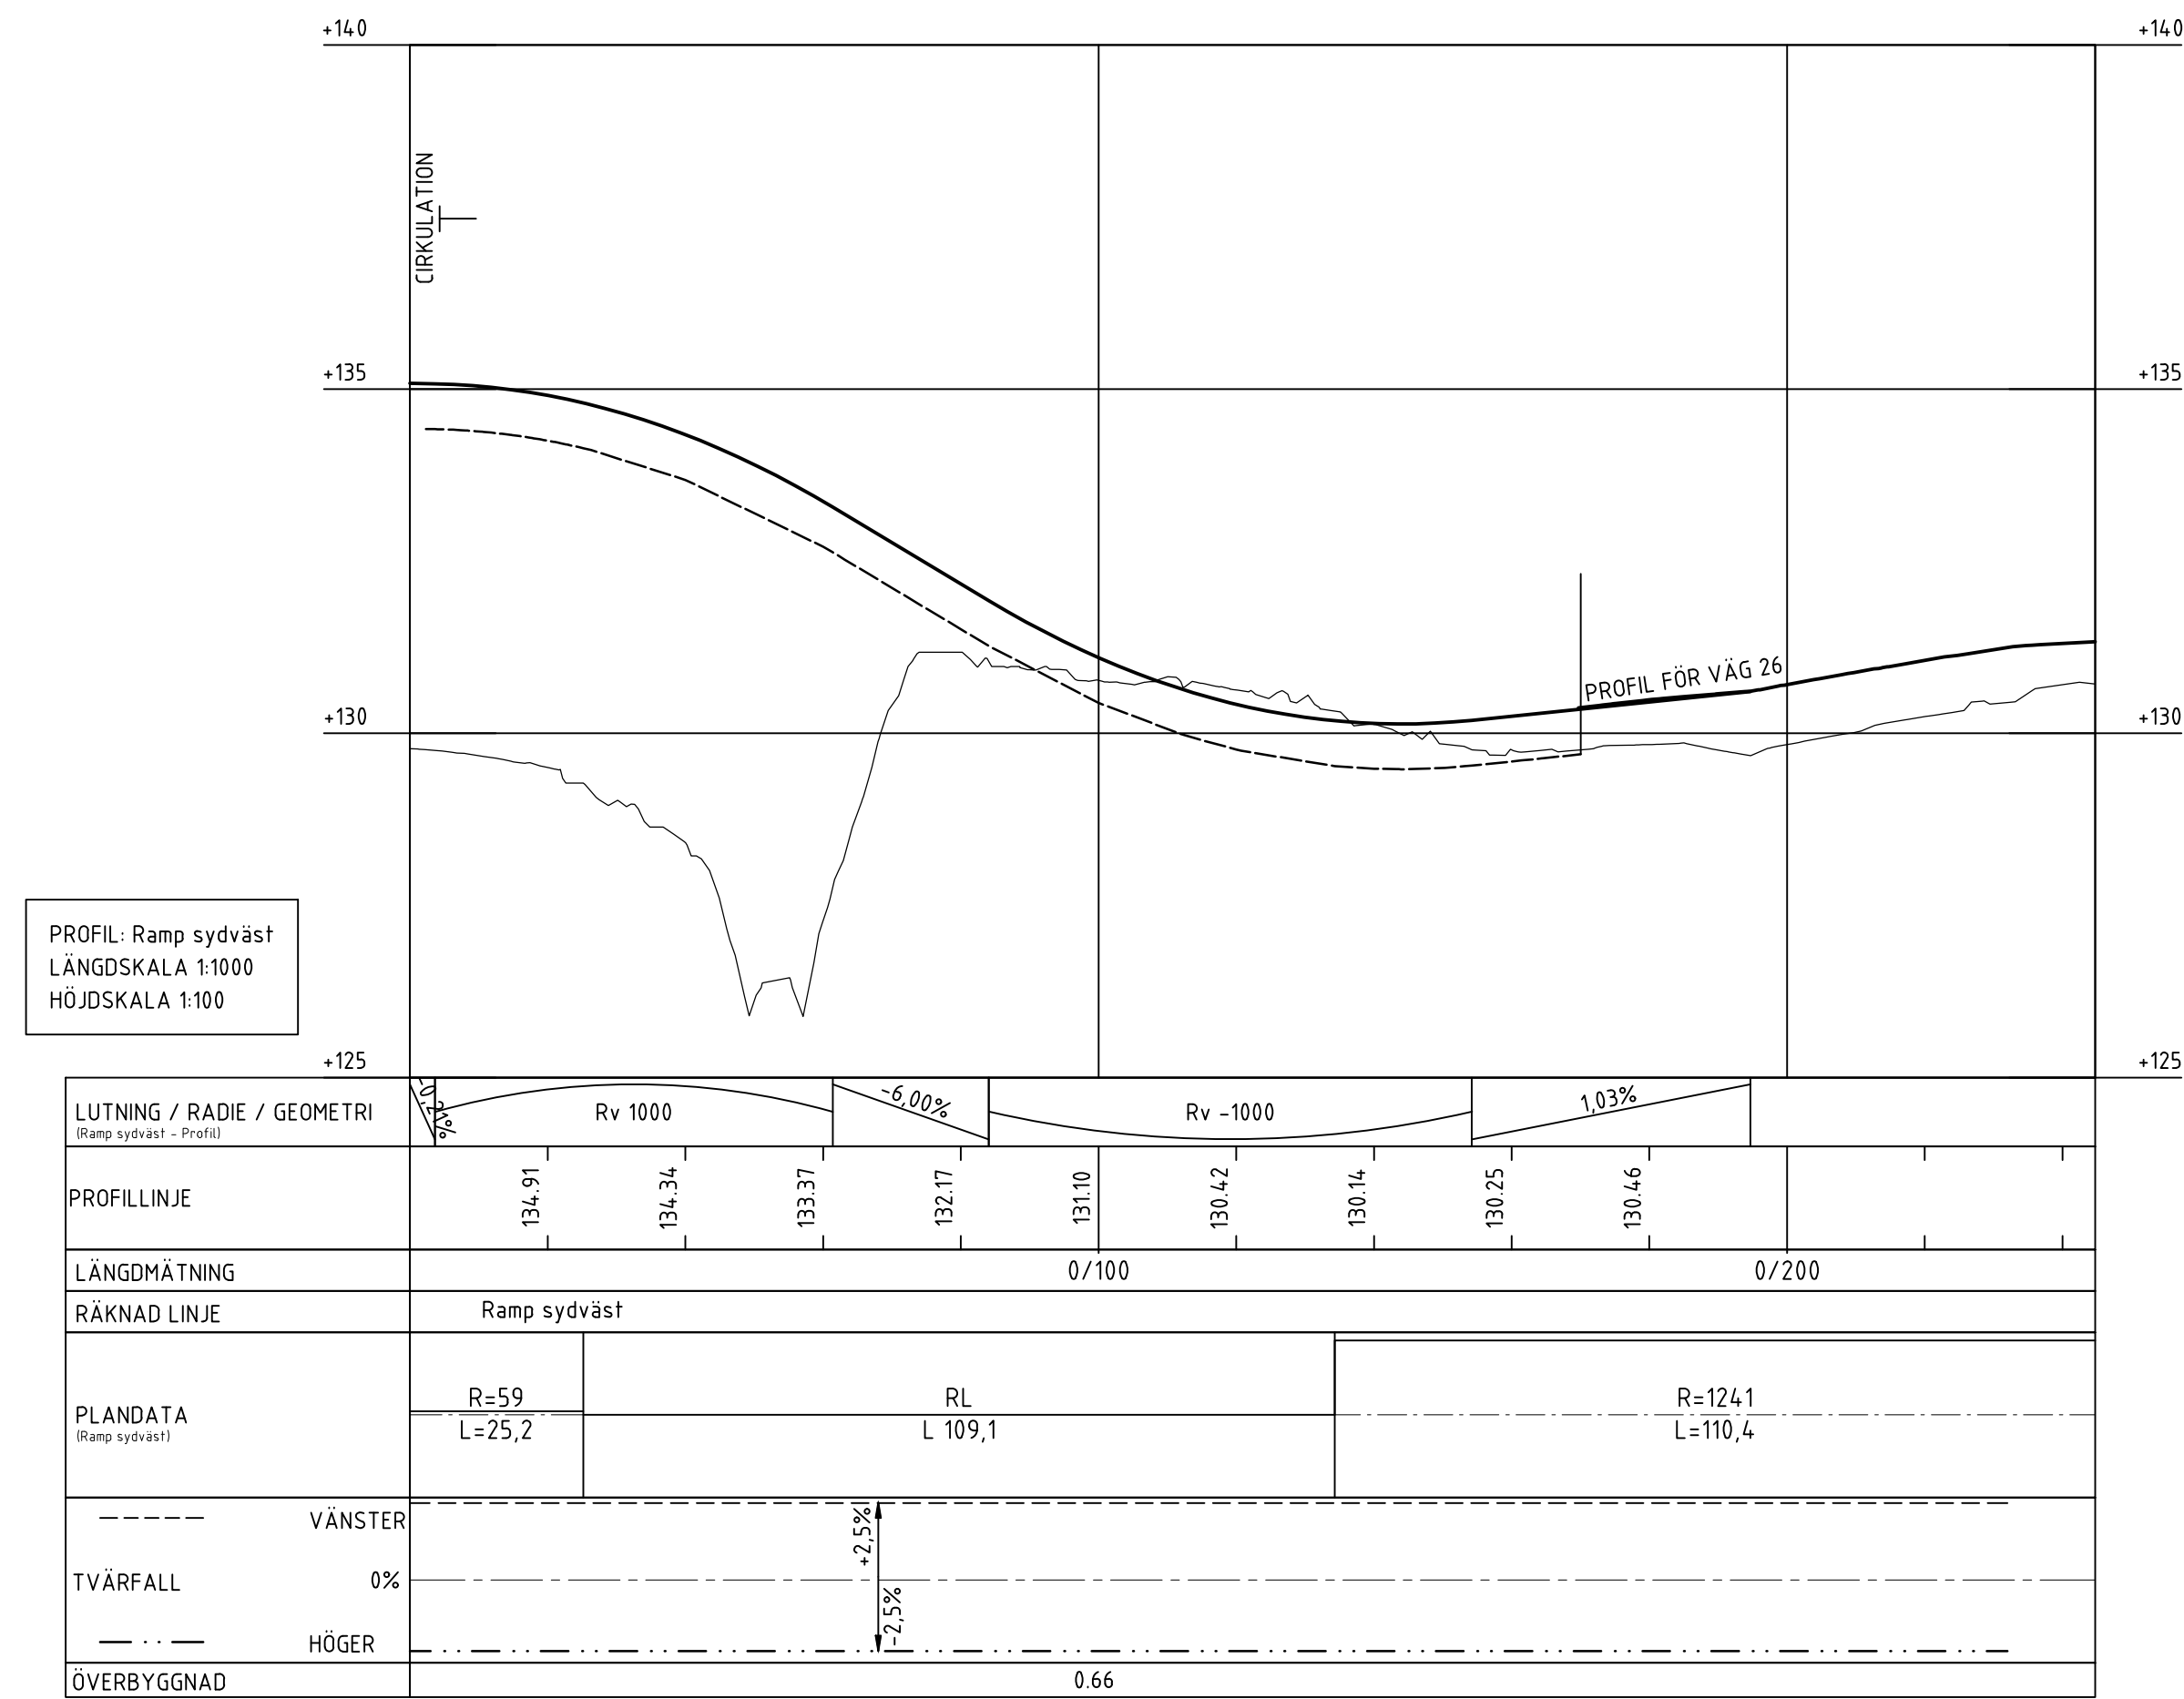

TYP AV PLAN  
**VÄGPLAN**

GRANSKNINGSSTATUS / SYFTE  
 HANDLINGSTYP  
**GRANSKNINGSHANDLING**

DATUM  
 2022-03-01

OBJEKT  
**VÄG 26**  
**TRAFIKPLATS STALLSIKEN**

DELOMRÅDE / BANDEL  
**VÄG 26**

ANLÄGGNINGSDEL  
 01 VÄG 26

OBJEKTNUMMER / KM  
 165432

BESTÄLLARE

SKAPAD AV  
 D. ALDERHOLM

GODKÄND AV  
 R. HARFELDT

RITNINGSTYP  
 PROFILRITNING

TEKNIKOMRÅDE / INNEHÅLL  
 T VÄGUTFORMNING OCH TRAFIK

BESKRIVNING  
 PROFIL  
 RAMP SYDVÄST

KM 0/000-0/245

SKALA  
 1:100

RITNINGNUMMER  
 1 01 T 03 09

LEVERANTÖR

UPPDRAGSNUMMER  
 19051

AVDELNING  
 VÄG

BLAD  
 NÄSTA BLAD  
 BET