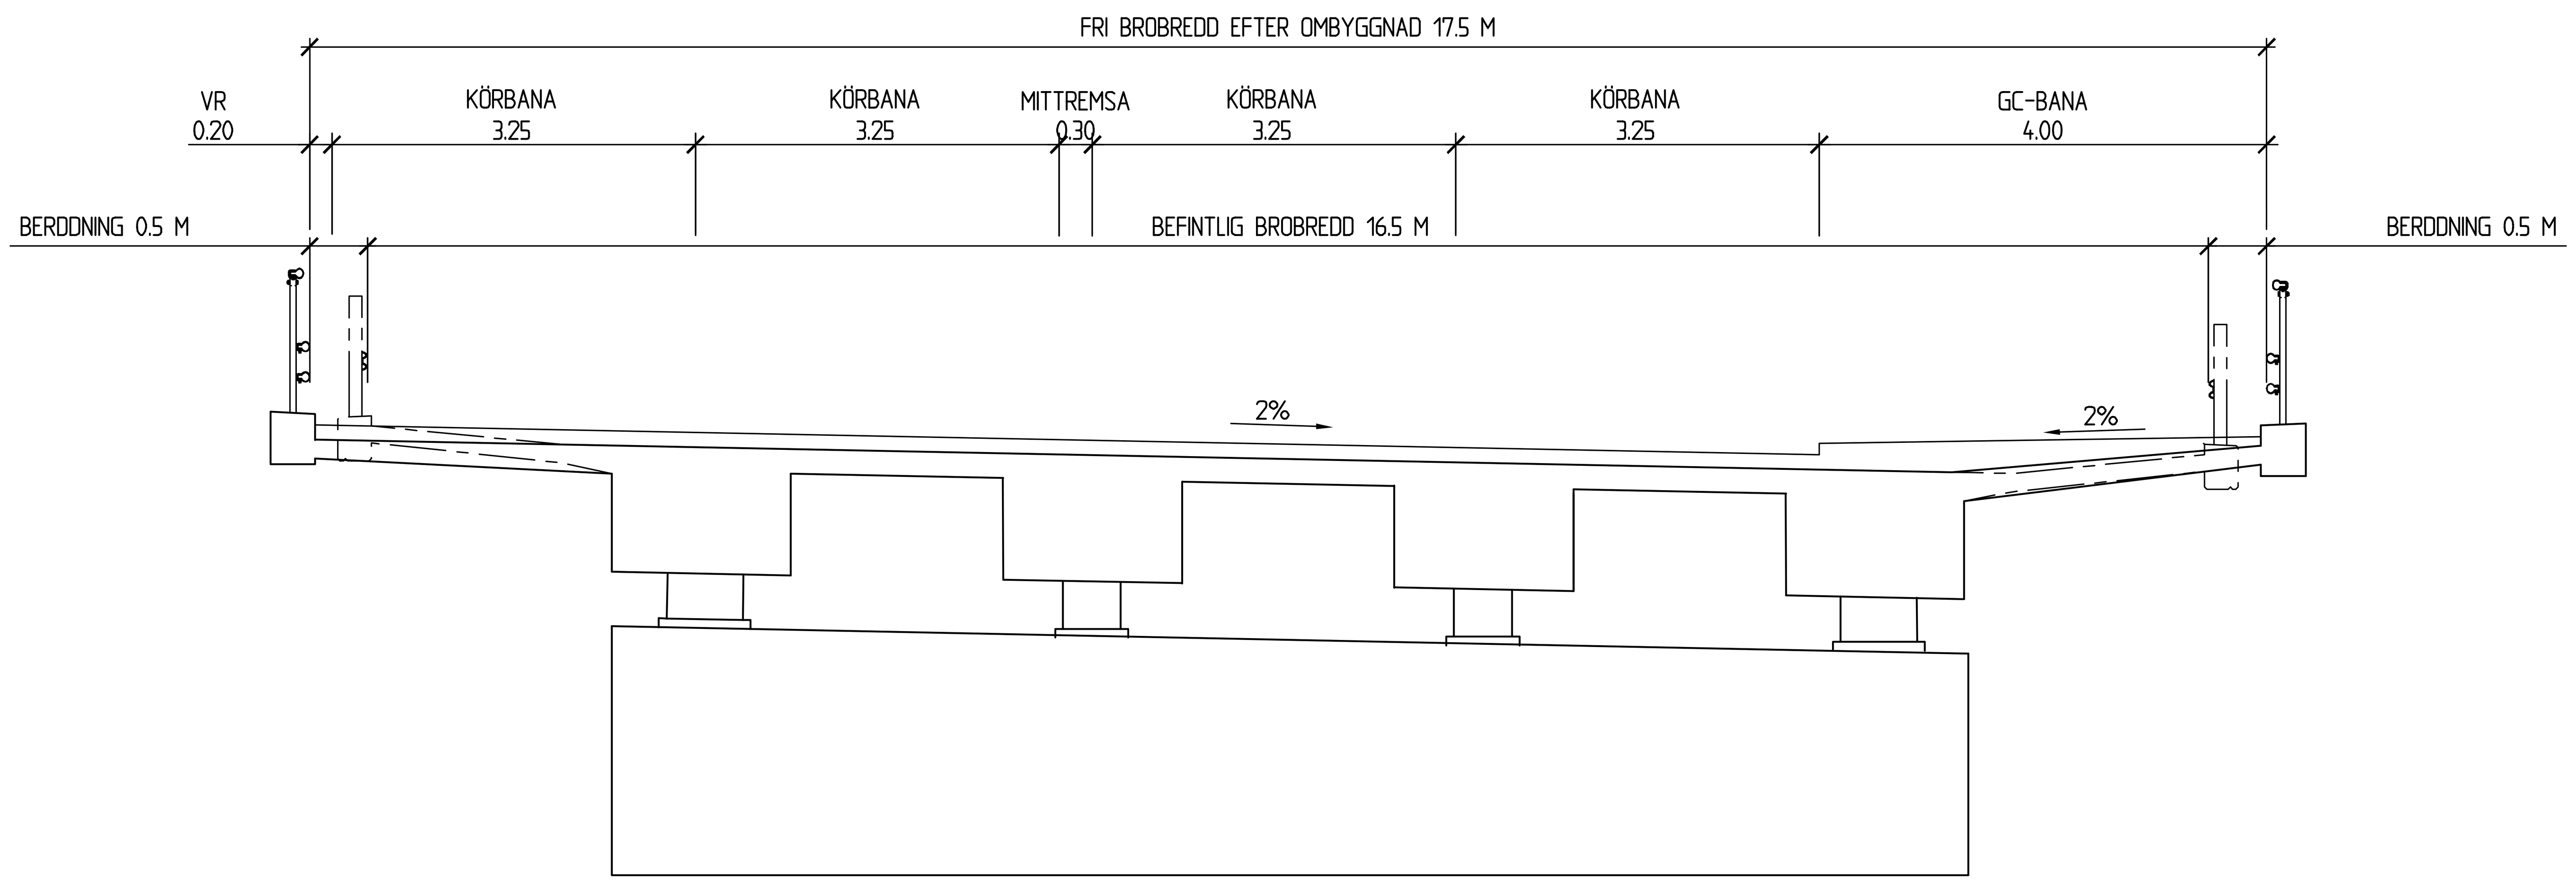

SEKTION
1:50

SAMRÅDSHANDLING 2013-05-30

REV	ANT	ÄNDRINGEN AVSER	GODK.	DATUM	VV DATUM	VV DIARIENUMMER

VÄGPLAN

TRAFIKVERKET

WSP

WSP Samhällsbyggnad Tel: 08-688 60 00
121 88 Stockholm-Globen Fax: 08-688 69 99

VÄG 261
EKERÖVÄGEN
2 KÄRSÖN
242 DROTTNINGHOLMSBRON

2-227-1 BRO ÖVER MÄLAREN
VID DROTTNINGHOLM

OMBYGGNAD

FÖRSLAGSSKISS

UPPDRAGSANSVARIG	UPPDRAGSNUMMER	KONSTRUKTIONSNR	FORMAT	SKALA	
C.LJUNGCRANTZ	10168147				
KONSTR: L JOHNSSON	GRANSK: C MALMETEG	2-227-1	A1	1:100	
		OBJEKT NR: 107352	RITNINGSNR: 242K2001		REV

FIL: R:\5646\10168147\4_CAD\K\RITDEF\242K2001.DWG PLOTTAD: 2013-05-07 11:39 AV ANVÄNDARE SELJ05006

VST107352AP (15) 2013-05-29:68